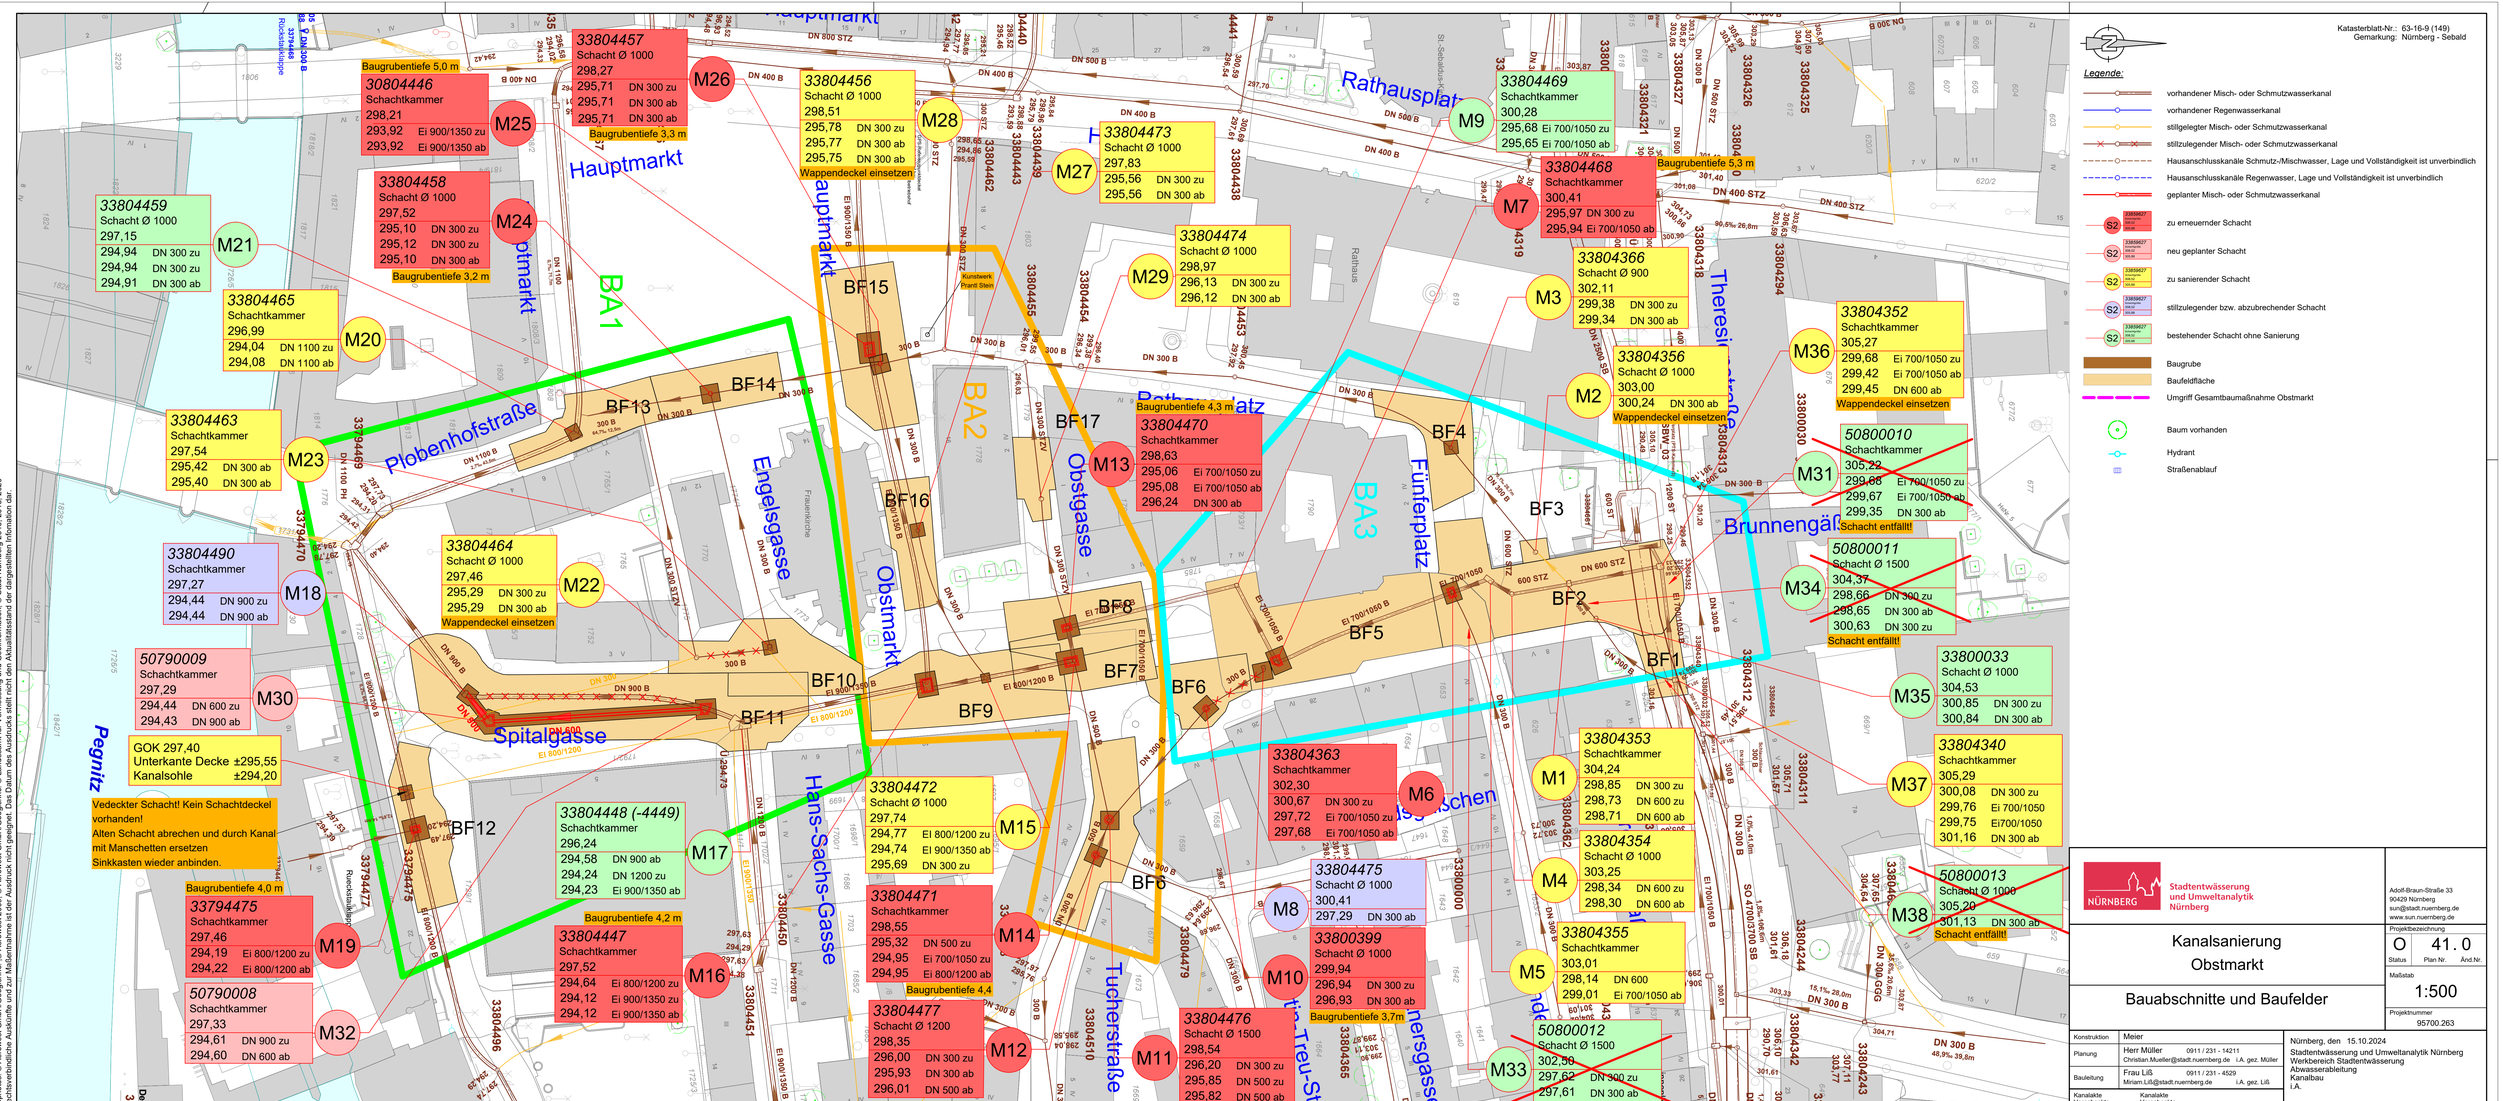

Hauptmarkt
Rathausplatz
Obstmarkt
Spitalgasse
Plobenhofstraße
Engelsgasse
Obstgasse
Hans-Sachs-Gasse
Tucherstraße
Fünferplatz
Brunnengäßchen
Theresienstraße
Pegnitz
BA1
BA2
BA3
BF1
BF2
BF3
BF4
BF5
BF6
BF7
BF8
BF9
BF10
BF11
BF12
BF13
BF14
BF15
BF16
BF17
M1
M2
M3
M4
M5
M6
M7
M8
M9
M10
M11
M12
M13
M14
M15
M16
M17
M18
M19
M20
M21
M22
M23
M24
M25
M26
M27
M28
M29
M30
M31
M32
M33
M34
M35
M36
M37
M38
33804457
Schacht Ø 1000
298,27
295,71 DN 300 zu
295,71 DN 300 ab
295,71 DN 300 ab
Baugrubentiefe 3,3 m
30804446
Schachtkammer
298,21
293,92 Ei 900/1350 zu
293,92 Ei 900/1350 ab
Baugrubentiefe 5,0 m
33804458
Schacht Ø 1000
297,52
295,10 DN 300 zu
295,12 DN 300 zu
295,10 DN 300 ab
Baugrubentiefe 3,2 m
33804459
Schacht Ø 1000
297,15
294,94 DN 300 zu
294,94 DN 300 ab
294,91 DN 300 ab
33804465
Schachtkammer
296,99
294,04 DN 1100 zu
294,08 DN 1100 ab
33804463
Schachtkammer
297,54
295,42 DN 300 ab
295,40 DN 300 ab
33804490
Schachtkammer
297,27
294,44 DN 900 zu
294,44 DN 900 ab
50790009
Schachtkammer
297,29
294,44 DN 600 zu
294,43 DN 900 ab
GOK 297,40
Unterkante Decke ±295,55
Kanalsohle ±294,20
Vedeckter Schacht! Kein Schachtdeckel vorhanden!
Alten Schacht abrechen und durch Kanal mit Manschetten ersetzen
Sinkkasten wieder anbinden.
33794475
Schachtkammer
297,46
294,19 Ei 800/1200 zu
294,22 Ei 800/1200 ab
Baugrubentiefe 4,0 m
50790008
Schachtkammer
297,33
294,61 DN 900 zu
294,60 DN 600 ab
33804464
Schacht Ø 1000
297,46
295,29 DN 300 zu
295,29 DN 300 ab
Wappendeckel einsetzen
33804448 (-4449)
Schachtkammer
296,24
294,58 DN 900 ab
294,24 DN 1200 zu
294,23 Ei 900/1350 ab
33804447
Schachtkammer
297,52
294,64 Ei 800/1200 zu
294,12 Ei 900/1350 zu
294,12 Ei 900/1350 ab
Baugrubentiefe 4,2 m
33804456
Schacht Ø 1000
298,51
295,78 DN 300 zu
295,77 DN 300 ab
295,75 DN 300 ab
Wappendeckel einsetzen
33804473
Schacht Ø 1000
297,83
295,56 DN 300 zu
295,56 DN 300 ab
33804474
Schacht Ø 1000
298,97
296,13 DN 300 zu
296,12 DN 300 ab
33804470
Schachtkammer
298,63
295,06 Ei 700/1050 zu
295,08 Ei 700/1050 ab
296,24 DN 300 ab
Baugrubentiefe 4,3 m
33804472
Schacht Ø 1000
297,74
294,77 Ei 800/1200 zu
294,74 Ei 900/1350 ab
295,69 DN 300 zu
33804471
Schachtkammer
298,55
295,32 DN 500 zu
294,95 Ei 700/1050 zu
294,95 Ei 800/1200 ab
Baugrubentiefe 4,4
33804477
Schacht Ø 1200
298,35
296,00 DN 300 zu
295,93 DN 300 ab
296,01 DN 500 ab
33804476
Schacht Ø 1500
298,54
296,20 DN 300 zu
295,85 DN 500 zu
295,82 DN 500 ab
Baugrubentiefe 3,4 m
33804363
Schachtkammer
302,30
300,67 DN 300 zu
297,72 Ei 700/1050 zu
297,68 Ei 700/1050 ab
33804475
Schacht Ø 1000
300,41
297,29 DN 300 ab
33800399
Schacht Ø 1000
299,94
296,94 DN 300 zu
296,93 DN 300 ab
Baugrubentiefe 3,7m
33804469
Schachtkammer
300,28
295,68 Ei 700/1050 zu
295,65 Ei 700/1050 ab
33804468
Schachtkammer
300,41
295,97 DN 300 zu
295,94 Ei 700/1050 ab
Baugrubentiefe 5,3 m
33804366
Schacht Ø 900
302,11
299,38 DN 300 zu
299,34 DN 300 ab
33804356
Schacht Ø 1000
303,00
300,24 DN 300 ab
Wappendeckel einsetzen
33804353
Schachtkammer
304,24
298,85 DN 300 zu
298,73 DN 600 zu
298,71 DN 600 ab
33804354
Schacht Ø 1000
303,25
298,34 DN 600 zu
298,30 DN 600 ab
33804355
Schachtkammer
303,01
298,14 DN 600
299,01 Ei 700/1050 ab
50800012
Schacht Ø 1500
302,50
297,62 DN 300 zu
297,61 DN 300 ab
298,26 DN 300 zu
Schacht entfällt!
33804352
Schachtkammer
305,27
299,68 Ei 700/1050 zu
299,42 Ei 700/1050 ab
299,45 DN 600 ab
Wappendeckel einsetzen
50800010
Schachtkammer
305,22
299,66 Ei 700/1050 zu
299,67 Ei 700/1050 ab
299,35 DN 300 ab
Schacht entfällt!
50800011
Schacht Ø 1500
304,37
298,66 DN 300 zu
298,65 DN 300 ab
300,63 DN 300 zu
Schacht entfällt!
33800033
Schacht Ø 1000
304,53
300,85 DN 300 zu
300,84 DN 300 ab
33804340
Schachtkammer
305,29
300,08 DN 300 zu
299,76 Ei 700/1050
299,75 Ei700/1050
301,16 DN 300 ab
50800013
Schacht Ø 1000
305,20
301,13 DN 300 ab
Schacht entfällt!
Legende:
vorhandener Misch- oder Schmutzwasserkanal
vorhandener Regenwasserkanal
stillgelegter Misch- oder Schmutzwasserkanal
stillzulegender Misch- oder Schmutzwasserkanal
Hausanschlusskanäle Schmutz-/Mischwasser, Lage und Vollständigkeit ist unverbindlich
Hausanschlusskanäle Regenwasser, Lage und Vollständigkeit ist unverbindlich
geplanter Misch- oder Schmutzwasserkanal
zu erneuernder Schacht
neu geplanter Schacht
zu sanierender Schacht
stillzulegender bzw. abzubrechender Schacht
bestehender Schacht ohne Sanierung
Baugrube
Baufeldfläche
Umgriff Gesamtbaumaßnahme Obstmarkt
Baum vorhanden
Hydrant
Straßenablauf
Katasterblatt-Nr.: 63-16-9 (149)
Gemarkung: Nürnberg - Sebald
Kanalsanierung
Obstmarkt
Bauabschnitte und Baufelder
Stadtentwässerung und Umweltanalytik Nürnberg
Adolf-Braun-Straße 33
90429 Nürnberg
sun@stadt.nuernberg.de
www.sun.nuernberg.de
Projektbezeichnung
O 41. 0
Status Plan Nr. Änd.Nr.
Maßstab
1:500
Projektnummer
95700.263
Konstruktion Meier
Planung Herr Müller 0911 / 231 - 14211 Christian.Mueller@stadt.nuernberg.de i.A. gez. Müller
Bauleitung Frau Liß 0911 / 231 - 4529 Miriam.Liß@stadt.nuernberg.de i.A. gez. Liß
Kanalakte Vergabeakte Akte Betriebsanleitung
Kanalakte Vergabeakte Betriebsanleitung
Nürnberg, den 15.10.2024
Stadtentwässerung und Umweltanalytik Nürnberg
Werkbereich Stadtentwässerung
Abwasserableitung
Kanalbau
i.A.
gez. Stöhr
H/B = 500 / 1120 (0.56m²)
Obstmarkt
Plotdatum: 15.10.2024
Altplan 2020
Katasterdatenbestand, ATKIS: © Bayerische Vermessungsverwaltung
Topographie, Kanalatlas: SOR Wasserwirtschaft, Bebauungsplandaten (BRSG): Umweltatlas: © Stadt Nürnberg
Digitale Katasterkarte: © Stadt Nürnberg, Vervielfältigung und Verbreitung, auch auszugsweise, ohne Genehmigung der Vermessung und Geoinformation: © Stadt Nürnberg 2016, 2018, 2020
Für rechtsverbindliche Auskünfte und zur Maßentnahme ist der Ausdruck nicht geeignet. Das Datum des Ausdrucks stellt nicht den Aktualitätsstand der dargestellten Information dar.