
Gesamtbearbeitung der Plangrundlage in CARD/1:
Verkehrsplanungsamt Nürnberg, Straßenplanung
Bauer, Tel. 78158

Plangrundlage: Amt für Geoinformation und Bodenordnung
Dieser Plan ist urheberrechtlich geschützt
Das Kopieren des Kartenbildes sowie dessen Weitergabe an Dritte ist nicht gestattet.
Das Daten des Auszuges sowie auch die Aktualitätsdaten der Geobasisinformation sind der Stand 2024

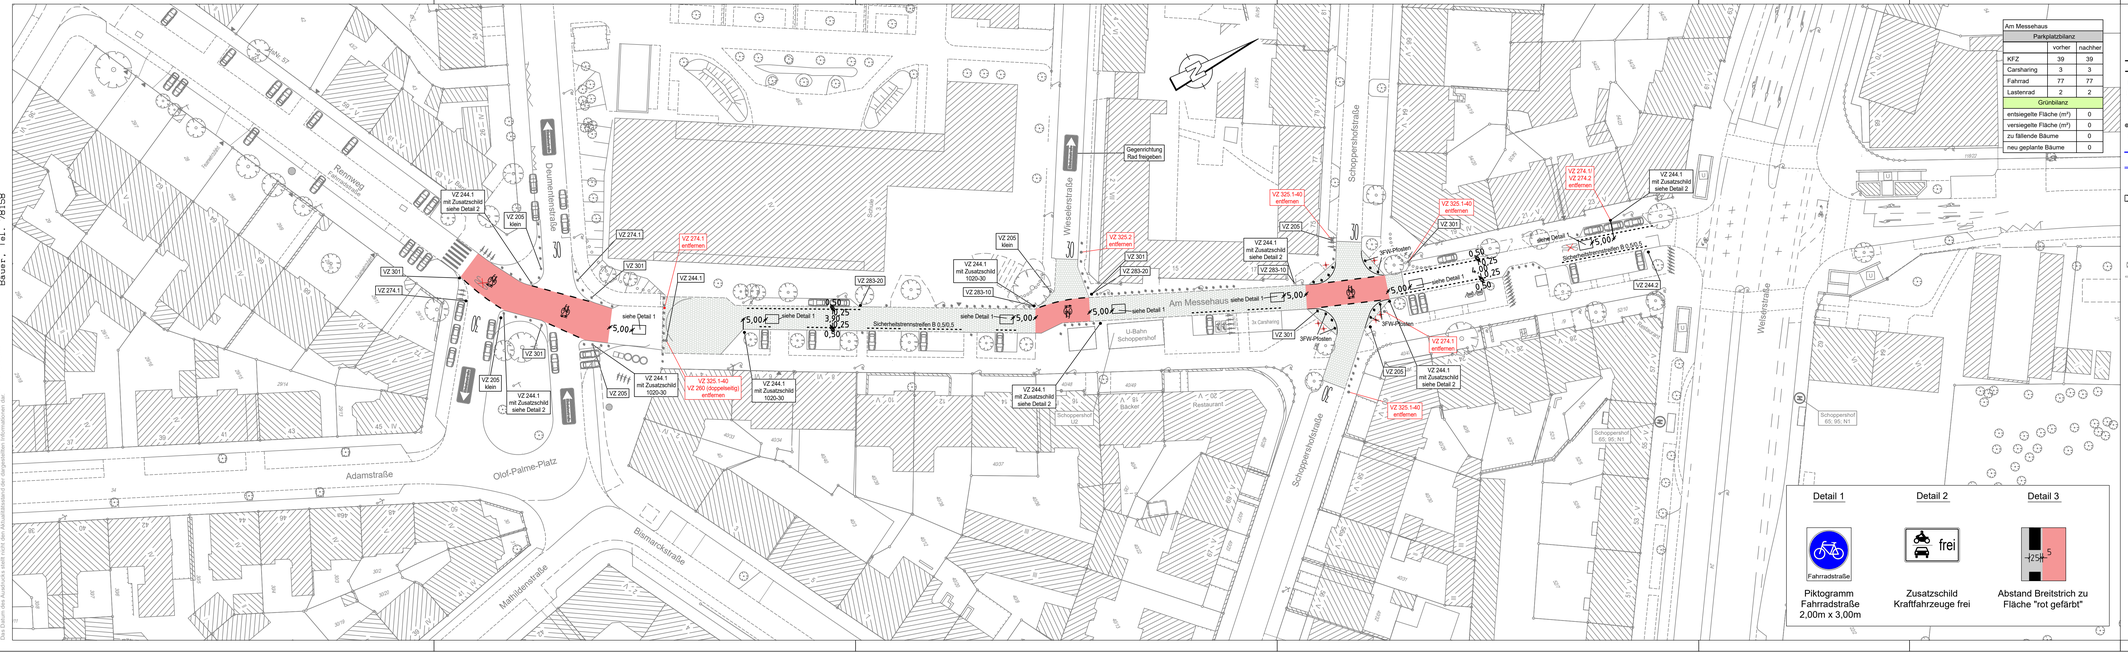

Am Messehaus		
Parkplatzbilanz		
	vorher	nachher
KFZ	39	39
Carsharing	3	3
Fahrrad	77	77
Lastenrad	2	2
Grünbilanz		
entsiegelte Fläche (m²)		0
versiegelte Fläche (m²)		0
zu fällende Bäume		0
neu geplante Bäume		0

Zeichenerklärung:

Planung

- Hochbord
- Hochbord abgesenkt
- gepl. Baum → Standort nach Spartenlage und Prüfung durch Sachstelle
- mobiler Baum
- gepl. Busch
- gepl. Einfahrt/Ausfahrt
- neue Maststandorte
- LSA mit Blindenausstattung
- Blindenleitsystem gem. Regelbefestigung DIN 32984
- Sperrfelder
- LSA-Maststandort Neu
- Aufmerksamkeitsfeld
- Rampe
- Fahrbahnfläche
- Gehwegfläche
- Überfahrt-Gehweg
- Bordsteinradweg
- Radstreifen/-furt rot eingefärbt
- Parkstandsfläche
- sonstige Pflasterfl.
- Grünfläche
- ÖPNV-Spur
- überbauter Substratbereich
- Straßenbahn
- Pflasterfläche
- VAG Wartehalle
- Freizuhalten von Einbauten
- Grunderwerbsfläche
- Rückgabefläche
- Auftragsböschung
- Einschnittsböschung
- Entwässerungsmulde
- erf. Abbruch
- Stützmauer
- Sanierungsfläche SBR
- Motorradstellplatz
- Fahrradbügel
- überdachte Fahrradständer
- Car-Sharing Stellplatz
- E-Auto/-Scooter Stellplatz

Bestandsaufnahme

- Katasterpunkt
- Gully
- Kanalschacht
- Entwässerungsrinne
- Scheiber
- Unterflurhydrant
- Oberflurhydrant
- Lichtschacht
- Haltestelle
- Mast
- Fahnenmast
- Lampe
- Gassaule
- Schild,Wegweiser
- Litfaßsäule
- Brunnen
- Ampel
- Eingang
- Einfahrt
- Kabelschacht
- Telefonzelle
- Uhr
- Schaltkasten
- Fahrkartenautomat
- Briefkasten
- Automat
- Zaun
- Mauer
- Stutzmauer
- best. Gebäude
- Baum
- Wiese
- Wald
- Friedhof
- Glascontainer, Altkleider

Detail 1

Piktogramm Fahrradstraße 2,00m x 3,00m

Detail 2

Zusatzschild Kraftfahrzeuge frei

Detail 3

Abstand Breitstrich zu Fläche "rot gefärbt"

VERKEHRSPLANUNGSAMT STRASSENPLANUNG

NÜRNBERG

ABTEILUNGSLEITUNG	gez. I.V. Krause	NÜRNBERG, AM 16.08.2024
BEARBEITUNG	Biallas (23771)	gez. Jülich
	Bauer	AMTSLEITER

ÄNDERUNGEN — **Lageplan**

DATUM	BEARBEITUNG	OBJEKT	M = 1 : 500	2.2581.2.1
20.11.24	Br-Fürbach	Sicherheitstrennstr.		

Am Messehaus
Fahrradstraße zwischen Welserstraße und Rennweg

Am Messehaus_001 V500_1PLT vom 20.11.24

card/1