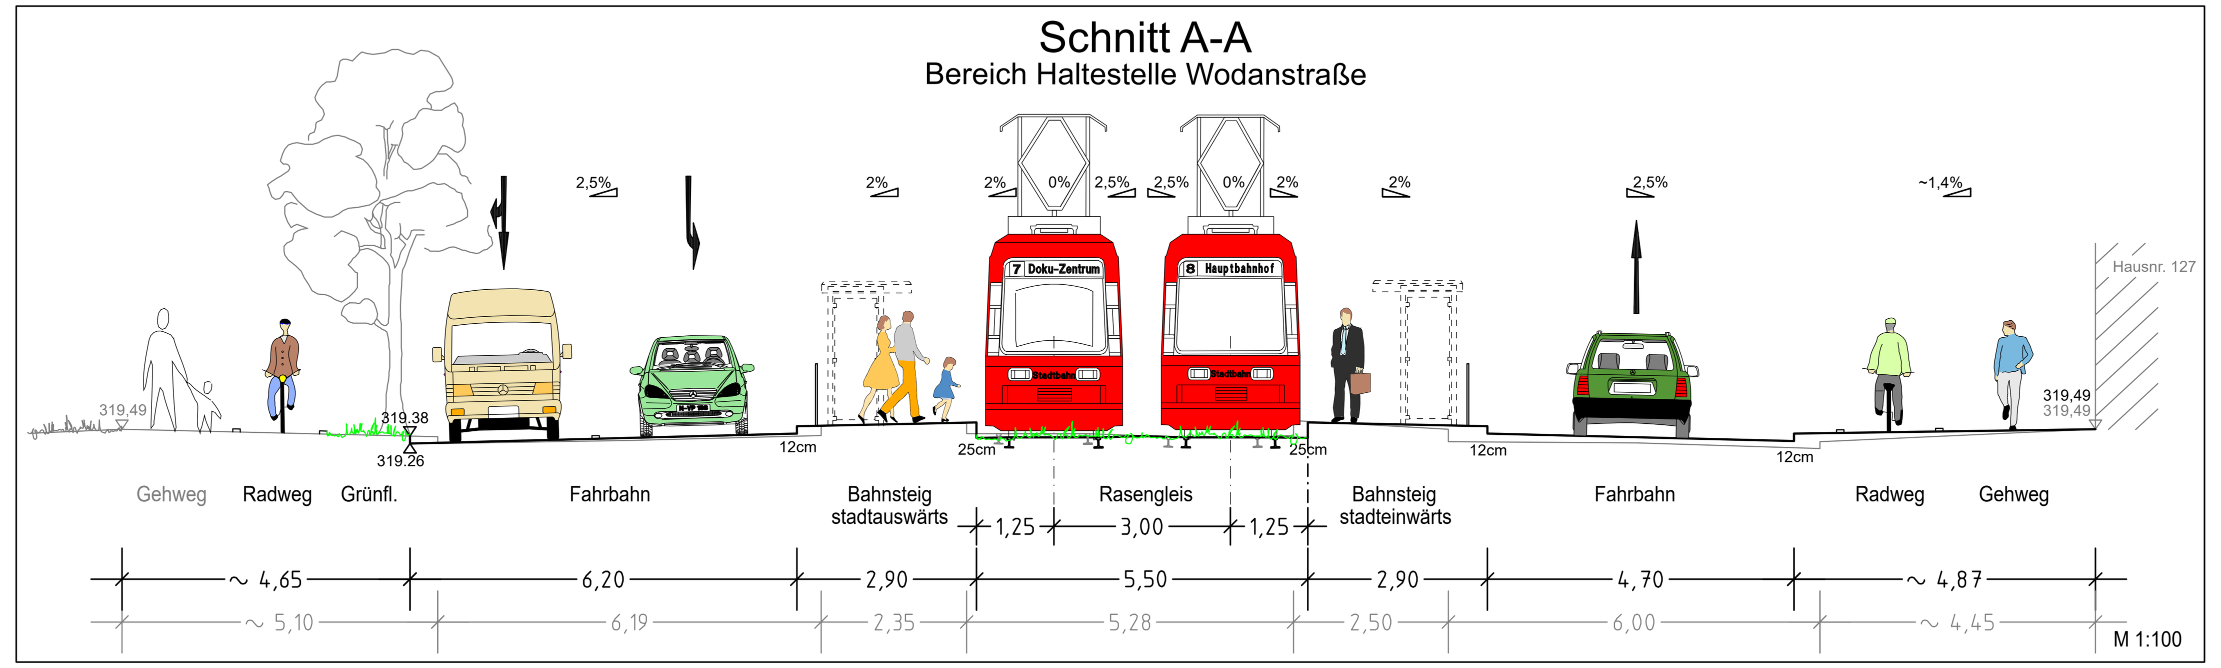

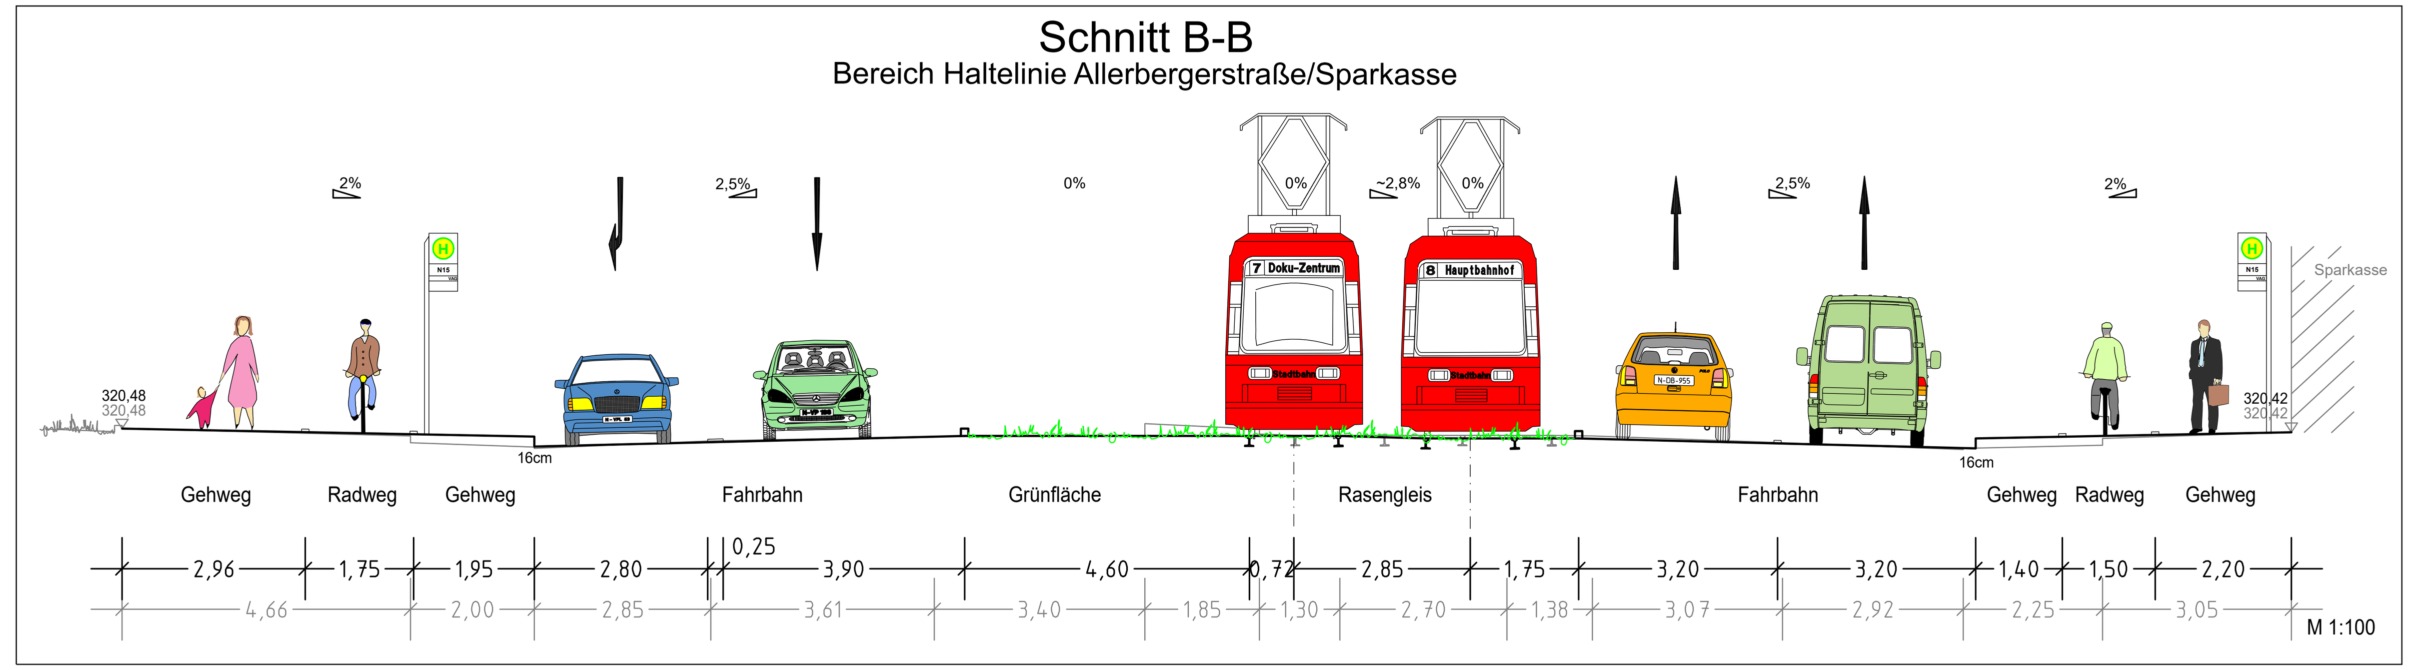

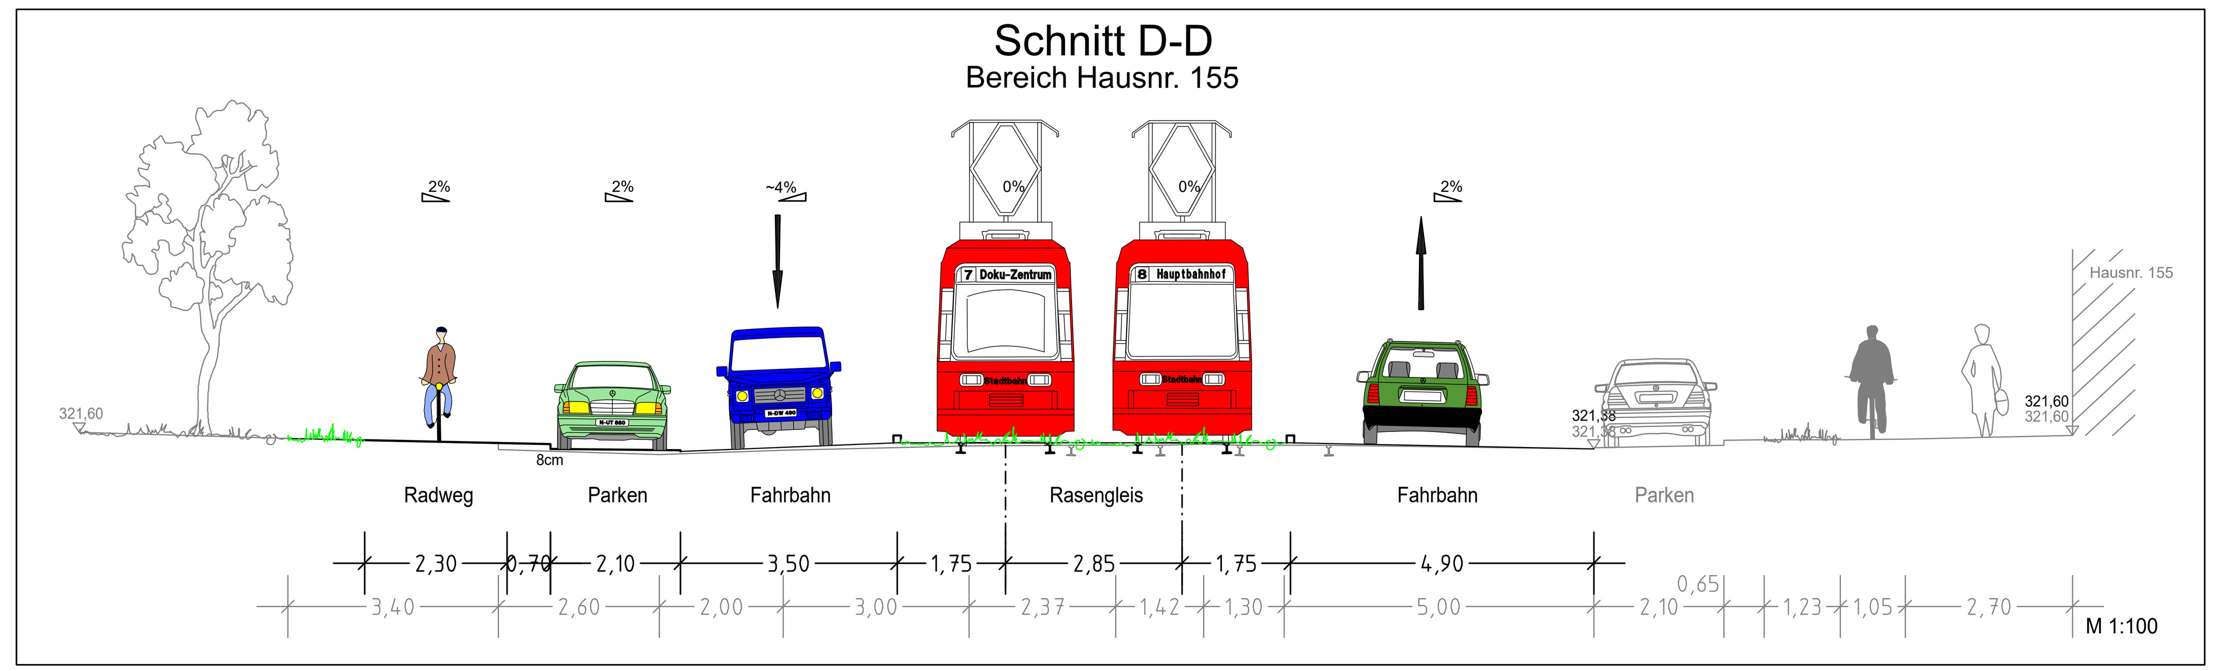

zw. Wodanstr. u. J.-P.-Platz		
Parkplatzbilanz		
	vorher	nachher
KFZ	76	24
Motorrad	0	0
Fahrrad	8	8
Car-Sharing	0	1
Grünbilanz		
entsiegelte Fläche (m²)		2671
versiegelte Fläche (m²)		142
zu fällende Bäume		0
neu geplante Bäume		1

Zeichenerklärung:

Planung

- Hochbord
- Hochbord abgesenkt
- gepl. Baum → Standort nach Spartenlage und Prüfung durch Suchschlitze
- mobiler Baum
- gepl. Busch
- gepl. Einfahrt/Ausfahrt
- neue Maststandorte
- LSA mit Blindenausstattung
- Blindenleitsystem gem. Regelbefestigung DIN 32984
- Sperrfelder
- LSA-Maststandort Neu
- Aufmerksamkeitsfeld
- Rampe
- Fahrbahnfläche
- Gehwegfläche
- Überfahrt-Gehweg
- Bordsteinradweg
- Radstreifen/-furt rot eingefärbt
- Parkstandsfläche
- sonstige Pflasterfl.
- Grünfläche
- ÖPNV-Spur
- überbauter Substratbereich
- Straßenbahn
- Pflasterfläche
- VAG Wartehalle
- Freizuhalten von Einbauten
- Grunderwerbsfläche
- Rückgabefläche
- Auftragsböschung
- Einschnittsböschung
- Entwässerungsmulde
- erf. Abbruch
- Stützmauer
- Sanierungsfläche SÖR
- Motorradstellplatz
- Fahrradbügel
- überdachte Fahrradständer
- Car-Sharing Stellplatz
- E-Auto Stellplatz

Bestandsaufnahme

- Katasterpunkt
- Gully
- Kanalschacht
- Entwässerungsrinne
- Schieber
- Unterflurhydrant
- Oberflurhydrant
- Lichtschacht
- Haltestelle
- Mast
- Fahnenmast
- Lampe
- Gassäule
- Schild,Wegweiser
- Litfaßsäule
- Brunnen
- Ampel
- Eingang
- Einfahrt
- Kabelschacht
- Telefonzelle
- Uhr
- Schaltkasten
- Fahrkartenautomat
- Briefkasten
- Automat
- Zaun
- Mauer
- Stützmauer
- best. Gebäude
- Baum
- Wiese
- Wald
- Friedhof
- Glascontainer, Altkleider

VERKEHRSPLANUNGSAMT STRASSENPLANUNG

NÜRNBERG

ABTEILUNGSLEITUNG	gez. Wunder	NÜRNBERG, AM 13.02.2024
BEARBEITUNG	Meier (31075)	gez. Jülich
	Bräuning-Fürbach	AMTSLEITER

ÄNDERUNGEN			
DATUM	BEARBEITUNG	OBJEKT	
06.05.24	Br-Fürbach	Instruktionserg.	
15.05.24	Br-Fürbach	Fahrb.-anheb. entf.	
17.06.24	Br-Fürbach	BLS Wodan. entf.	
16.09.24	Br-Fürbach	Abstimm. ADFC/ Haltest. Tristanstr.	
02.12.24	Wenzel	Geh-/Radweg stadtauswärts	
02.12.24	Br-Fürbach	LSA/Markierungen	

Lageplan

M = 1 : 500 — 2.2492.2.1

Allersberger Straße

zw. Gudrunstraße und Jean-Paul-Platz

Allersberger_Str_006_GK V500_1_NEU.PLT vom 04.12.24

card_1

Gesamtbearbeitung der Plangrundlage in CARD/1:
Verkehrsplanungsamt Nürnberg, Straßenplanung
Bräuning-Fürbach Tel. 78300

Plangrundlage: Amt für Geoinformation und Bodenordnung
Vermessung und Kartierung: Geo/1 Frau Mild Tel. 231-4429
Geobasisdaten: Bayerische Vermessungsverwaltung
Darstellung der Flurkarte als Eigentumsnachweis nicht geeignet