
**Gesamtbearbeitung der Plangrundlage in CARD/1:**
Verkehrsplanungsamt Nürnberg, Straßenplanung
Bauer, Tel. 78158

Plangrundlage: Amt für Geoinformation und Bodenordnung
Vermessung und Kartierung: Geo/1-KomV Herr Schulze Tel.: 231-4423
Geobasisdaten: Bayerische Vermessungsverwaltung
Darstellung der Flurkarte als Eigentumsnachweis nicht geeignet

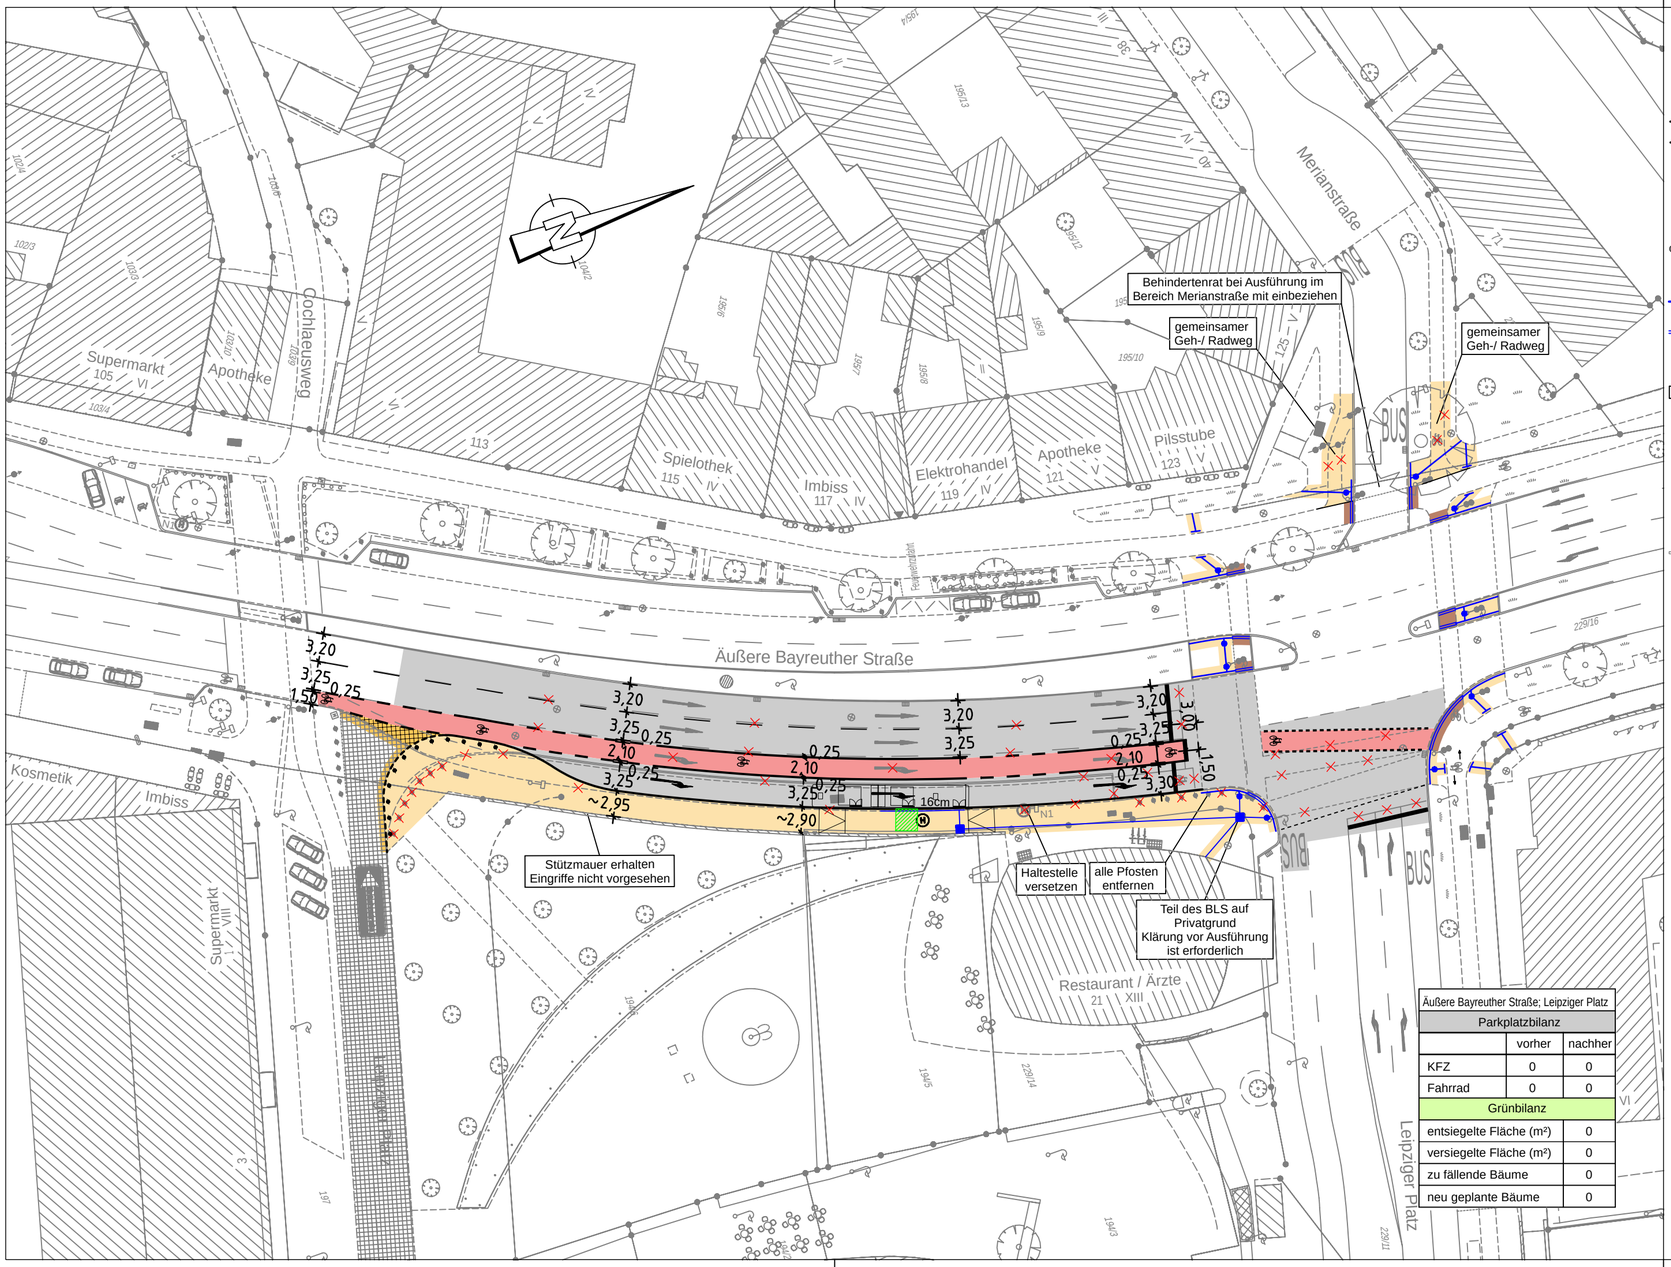


| Äußere Bayreuther Straße; Leipziger Platz | | |
|---|---|---|
| Parkplatzbilanz | | |
| | vorher | nachher |
| KFZ | 0 | 0 |
| Fahrrad | 0 | 0 |
| Grünbilanz | | |
| entsiegelte Fläche (m²) | 0 | |
| versiegelte Fläche (m²) | 0 | |
| zu fällende Bäume | 0 | |
| neu geplante Bäume | 0 | |

# Zeichenerklärung:

## Planung

- Hochbord
- Hochbord abgesenkt
- gepl. Baum → Standort nach Spartenlage und Prüfung durch Suchschlitze
- mobiler Baum
- gepl. Busch
- gepl. Einfahrt/Ausfahrt
- neue Maststandorte
- LSA mit Blindenausstattung
- Blindenleitsystem gem. Regelbefestigung DIN 32984
- Sperrfelder
- LSA-Maststandort Neu
- Aufmerksamkeitsfeld
- Rampe
- Fahrbahnfläche
- Gehwegfläche
- Überfahrt-Gehweg
- Bordsteinradweg
- Radstreifen/-furt rot eingefärbt
- Parkstandsfläche
- sonstige Pflasterfl.
- Grünfläche
- ÖPNV-Spur
- überbauter Substratbereich
- Straßenbahn
- Pflasterfläche
- VAG Wartehalle
- Freizuhalten von Einbauten
- Grunderwerbsfläche
- Rückgabefläche
- Auftragsböschung
- Einschnittsböschung
- Entwässerungsmulde
- erf. Abbruch
- Stützmauer
- Sanierungsfläche SÖR
- Motorradstellplatz
- Fahrradbügel
- überdachte Fahrradständer
- Car-Sharing Stellplatz
- E-Auto Stellplatz

## Bestandsaufnahme

- Katasterpunkt
- Gully
- Kanalschacht
- Entwässerungsrinne
- Schieber
- Unterflurhydrant
- Oberflurhydrant
- Lichtschacht
- Haltestelle
- Mast
- Fahnenmast
- Lampe
- Gassaule
- Schild,Wegweiser
- Litfaßsäule
- Brunnen
- Ampel
- Eingang
- Einfahrt
- Kabelschacht
- Telefonzelle
- Uhr
- Schaltkasten
- Fahrkartenautomat
- Briefkasten
- Automat
- Zaun
- Mauer
- Stützmauer
- best. Gebäude
- Baum
- Wiese
- Wald
- Friedhof
- Glascontainer, Altkleider

# VERKEHRSPLANUNGSAMT STRASSENPLANUNG

NÜRNBERG

| | | |
|---|---|---|
| ABTEILUNGSLEITUNG | gez. Wunder | NÜRNBERG, AM 06.09.2023 |
| BEARBEITUNG | Weber(74936) | gez. Jülich |
| | Bauer | AMTSLEITER |

ÄNDERUNGEN — Lageplan

| DATUM | BEARBEITUNG | OBJEKT | M = 1 : 500 | 2.2544.2.1 |
|---|---|---|---|---|
| 04.04.24 | Bauer | Instruktionserg. | | |
| 28.08.24 | Wenzel | BLS/Barrierefreiheit | | |
| 26.09.24 | Bauer | Grundstücksgrenze | | |
| 22.10.24 | Bauer | Textfelder | | |

Äußere Bayreuther Straße
zwischen Leipziger Platz
und Merianstraße

Äußere Bayreuther Straße 004 V500_1.PLT vom 22.10.24

card/1