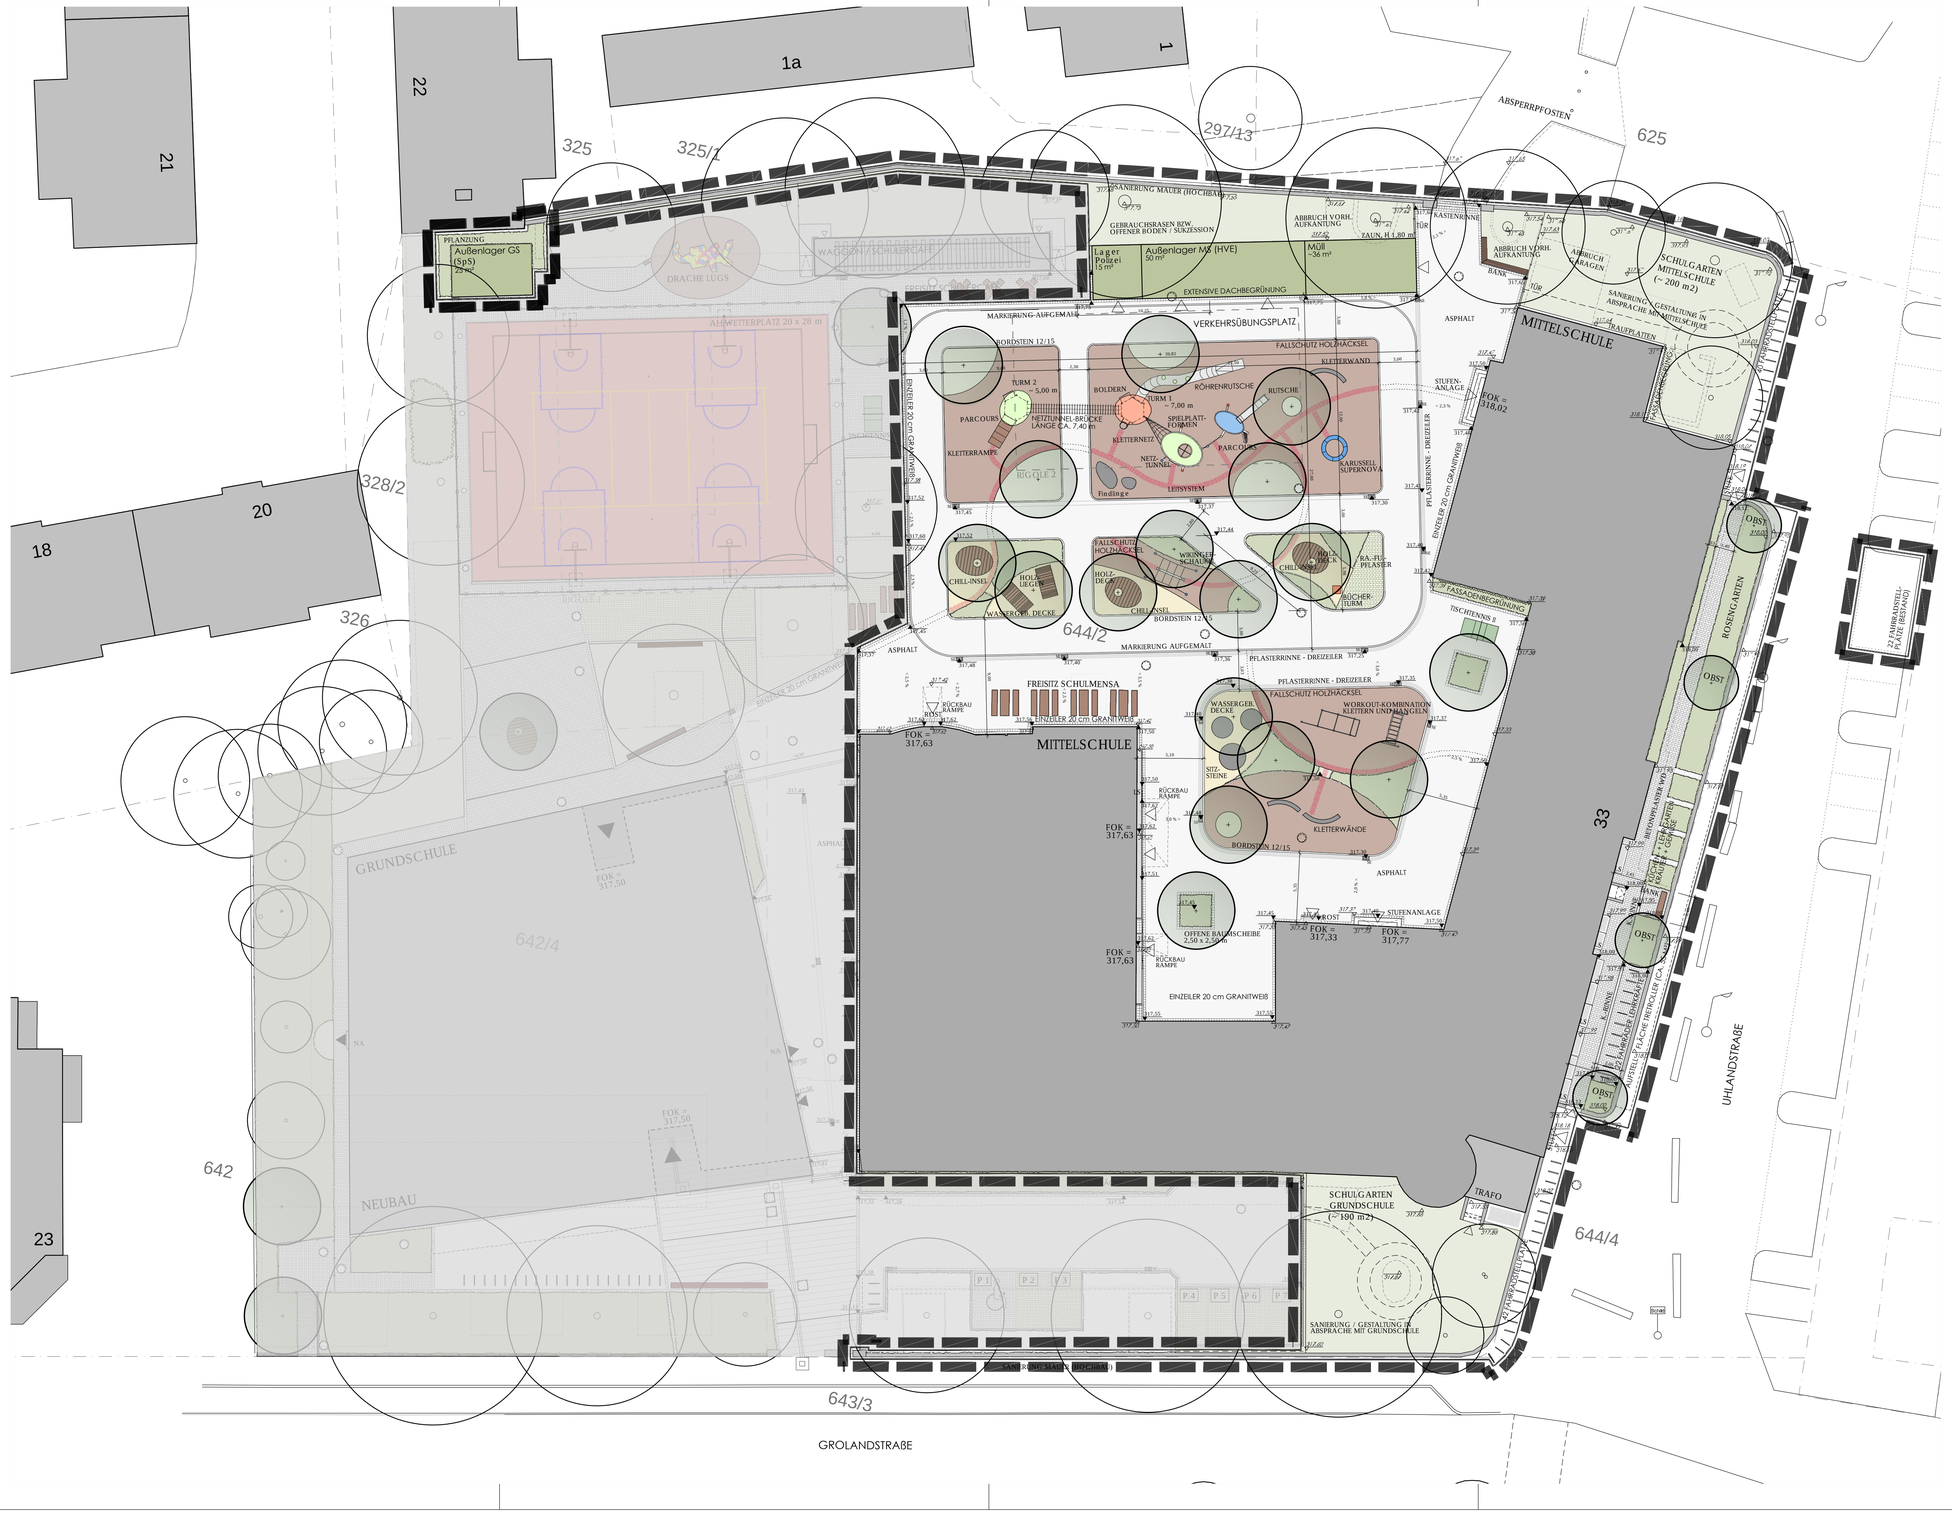


LEGENDE

- Flurstücksgrenzen (mit Flurnummer)
- Umgriff 2. Bauabschnitt
- Vorhandene Geländehöhen
- Geplante Geländehöhen
- Vorhandener Baum - zu erhalten
- Neuer Baum - Hochstamm, 3 - 4 x v, mDb., StU 18-20
- Geplante intensive Pflanzflächen
- Geplanter Spiel- und Gebrauchsrasen
- Geplante extensive Dachbegrünung
- Geplante Fassadenbegrünung
- Geplanter Asphaltbelag - FW-Umfahrt und Spielflächen
- Geplanter Einzeiler - Betonpflaster
- Geplanter Betonpflasterbelag mit wasserdurchlässiger Fuge
- Geplanter Betonpflasterbelag mit Rasenfuge
- Geplanter Belag mit wassergebundener Decke
- Geplanter Fallschutzbelag - Holzhäcksel
- Leitsystem - Barrierefreies Spielen ("Zwei Sinne - Zwei Wege")
- Geplante Kastenrinne bzw. Fassadenrinne
- Geplanter Straßeneinlauf
- Geplante Entwässerungsrinne als Dreizeiler-Pflasterrinne
- Revisionsschacht (Schmutzwasser + Regenwasser)
- Geplanter Fahrradanlehnbügel - Ergänzung des Bestands
- Geplanter Stahlgittermattenzaun - Höhe 1,80 m

INDEX	DATUM	UMSCHREIBUNG ÄNDERUNG	GEZ.
1	30.03.23	Ergänzung Schulgarten Mittelschule und Grundschule	cb
0	15.03.23	Entwurfsplanung	cb

SANIERUNG MITTELSCHULE [UHS]

UHLANDSTRAßE, 90408 NÜRNBERG

GEMARKUNG	FLURNUMMER	
GROßREUTH H. D. V.	642/4 + 644/2	
GEMEINDE	STRAßE, HAUSNUMMER	
NÜRNBERG	GROLANDSTR.	

BAUHERR

STADT NÜRNBERG
VERTRETEN DURCH
WBG KOMMUNAL GMBH
BEUTHENER STRAßE 41
90471 NÜRNBERG

ORT, DATUM ..... STEMPEL, UNTERSCHRIFT(EN) .....

LANDSCHAFTSARCHITEKT

THIELE
LANDSCHAFTSARCHITEKTEN GMBH
WOLKERSDORFER HAUPTSTR. 32
91126 SCHWABACH
TEL. 0911/63 60 13 FAX 0911/63 03 21
info@thiele-la.de

Schwabach, den 20.10.2022
ORT, DATUM

CHRISTOPH BENEDIT | LANDSCHAFTSARCHITEKT BDLA

PLANBEZEICHNUNG		ENTWURF AUßENANLAGEN		
DATUM:	15.03.2023	MAßSTAB: 1 : 200	PLAN-NR.:	3.5.1 EN
GEÄ:		LEISTUNGSPHASE: 3	PROJ.-NR.:	5-1-01-7.UHG

O:\PROJEKTE\5-1-01-7.UHG\Zeichplan.cad\Versand\Thinkgen.jkr\UHS-23-03-30.vxd\UHS_230330_AFR_03_GR_EG_AA_001_02_P.dwg