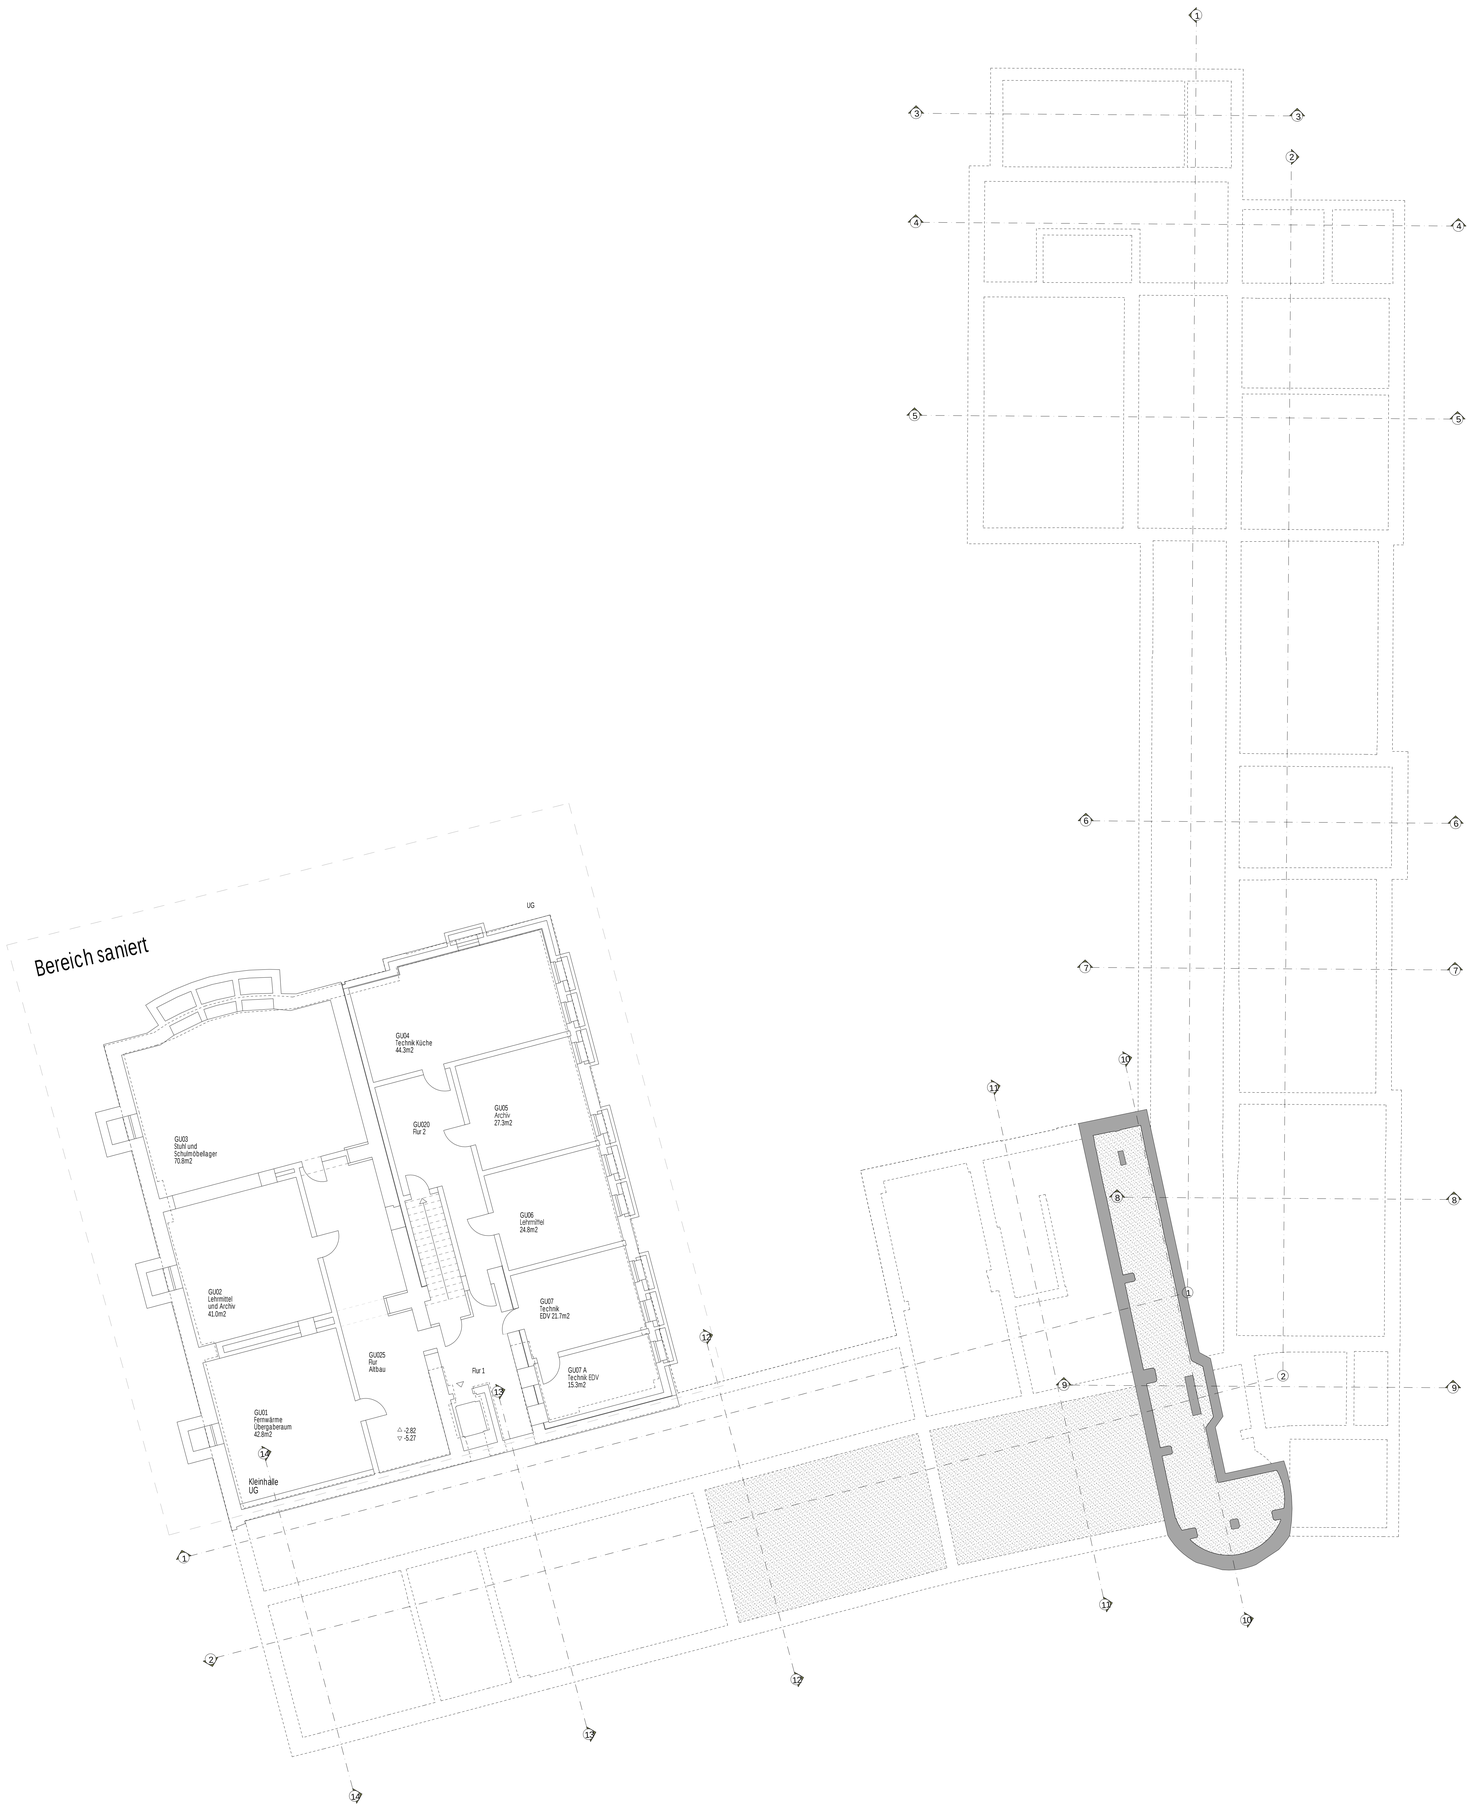


PLANZEICHEN

- Stahlbeton
- Mauerwerk
- Trockenbau
- Bestand
- Abbruch
- Schneefanggitter neu
- Schneefanggitter im Bestand klären
- Schneefanggitter im Bestand vorhanden

HÖHENANGABEN: ▽ OK FERTIG ▼ OK ROH △ UK FERTIG ▲ UK ROH (B) BESTANDSKOTE (GD) GLATTE DECKE (AD) AKUSTIKDECKE (N) NEUE KOTE

BRANDSCHUTZ

F30 / T30 Brandschutzanforderung

HINWEIS

Lage historische Schächte Flurwand geschätzt, ohne Aufmaß.

PLANFORMAT 84.1 / 118.9

PLANNUMMER UHS_240315_AGB_03_GR_U1_WE_009_06_V

ENTWURFSPLANUNG

FÜR DAS BAUVORHABEN

UHS SANIERUNG / UMBAU UHLANDSCHULE NÜRNBERG
UHLANDSTR. 33, 90408 NÜRNBERG


GEMARKUNG NÜRNBERG, FLURST.NR.: 644/2

GRUNDSTÜCKSEIGENTÜMER

BAUHERR
STADT NÜRNBERG VERTRETEN DURCH:

WBG KOMMUNAL GmbH
Beuthener Strasse 41
90471 Nürnburg

PLANVERFASSER
BPA BRAUN ARCHITEKTEN PARTNERSCHAFT MBB
FRIEDRICH-HERSCHEL-STRASSE 1, 81679 MÜNCHEN
TEL.: 089 / 98 27 78 - 0 FAX: 089 / 98 27 78 - 40
E- MAIL: INFO@BPARCH.DE

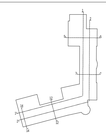

±0.00 = 320.24 m ü. NHN
MHGW = 307.30 m ü. NHN

PLANINHALT	GEZEICHNET	DATUM	MASSSTAB
GRUNDRISS 2. UNTERGESCHOSS		15.03.2024	1:100
	PLANART GR	PLANNUMMER 009	INDEX 06

PLANFREIGABE BAUHERR/GEMEINDE	PLANFREIGABE ARCHITEKT
FREIGEGEBEN AM DURCH	FREIGEGEBEN AM DURCH

Bereich saniert

Schwerpunkt Untersuchung Feinschwerpunkt

PLANZEICHEN

- Stahlbeton
- Mauerwerk
- Trockenbau
- Bestand
- Abbruch
- Schneefanggitter neu
- Schneefanggitter im Bestand klären
- Schneefanggitter im Bestand vorhanden

HÖHENANGABEN: ▽ OK FERTIG ▼ OK ROH △ UK FERTIG ▲ UK ROH (B) BESTANDSKOTE (GD) GLATTE DECKE (AD) AKUSTIKDECKE (N) NEUE KOTE

BRANDSCHUTZ

F30 / T30 Brandschutzanforderung

HINWEIS

Lage historische Schächte Flurwand geschätzt, ohne Aufmaß.

±0.00 = 320.24 m ü. NHN
MHGW = 307.30 m ü. NHN

PLANFORMAT 84.1 / 118.9

PLANNUMMER UHS_240315_AGB_03_GR_U1_WE_010_06_V

ENTWURFSPLANUNG

FÜR DAS BAUVORHABEN

UHS SANIERUNG / UMBAU UHLANDSCHULE NÜRNBERG
UHLANDSTR. 33, 90408 NÜRNBERG

GEMARKUNG NÜRNBERG, FLURST.NR.: 644/2

GRUNDSTÜCKSEIGENTÜMER

BAUHERR STADT NÜRNBERG VERTRETEN DURCH:

WBG KOMMUNAL GmbH
Beuthener Strasse 41
90471 Nürnberg

PLANVERFASSER BPA BRAUN ARCHITEKTEN PARTNERSCHAFT MBB
FRIEDRICH-HIERSCHEL-STRASSE 1, 81679 MÜNCHEN
TEL.: 089 / 98 27 78 - 0 FAX: 089 / 98 27 78 - 40
E-MAIL: INFO@BPARCH.DE

PLANINHALT	GEZEICHNET	DATUM	MASSSTAB
GRUNDRISS 1. UNTERGESCHOSS		15.03.2024	1:100
	PLANART GR	PLANNUMMER 010	INDEX 08

PLANFREIGABE BAUHERR/GEMEINDE

FREIGEGEBEN AM
DURCH

PLANFREIGABE ARCHITEKT

FREIGEGEBEN AM
DURCH



PLANZEICHEN

- Stahlbeton
- Mauerwerk
- Trockenbau
- Bestand
- Abbruch
- Schneefanggitter neu
- Schneefanggitter im Bestand klären
- Schneefanggitter im Bestand vorhanden

HÖHENANGABEN: ▽ OK FERTIG ▼ OK ROH △ UK FERTIG ▲ UK ROH

(B) BESTANDSKOTE
(GD) GLATTE DECKE
(AD) AKUSTIKDECKE
(N) NEUE KOTE

BRANDSCHUTZ

F30 / T30 Brandschutzanforderung

HINWEIS

Lage historische Schächte Flurwand geschätzt, ohne Aufmaß.

PLANFORMAT 84.1 / 118.9 | PLANNUMMER UHS_240315_AGB_03_GR_EG_WE_011_08_V

ENTWURFSPLANUNG

FÜR DAS BAUVORHABEN

UHS SANIERUNG / UMBAU UHLANDSCHULE NÜRNBERG
UHLANDSTR. 33, 90408 NÜRNBERG


GEMARKUNG NÜRNBERG, FLURST.NR.: 644/2

GRUNDSTÜCKSEIGENTÜMER

BAUHERR STADT NÜRNBERG VERTRETEN DURCH:

WBG KOMMUNAL GmbH
Beuthener Strasse 41
90471 Nürnburg

PLANVERFASSER BPA BRAUN ARCHITEKTEN PARTNERSCHAFT MBB
FRIEDRICH-HERSCHEL-STRASSE 1, 81679 MÜNCHEN
TEL.: 089 / 98 27 78 - 0 FAX: 089 / 98 27 78 - 40
E- MAIL: INFO@BPARCH.DE

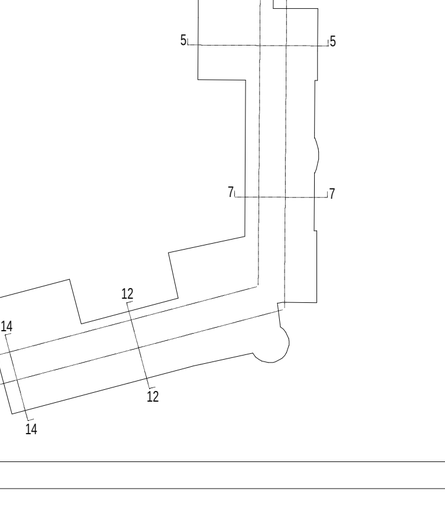

±0.00 = 320.24 m ü. NHN
MHGW = 307.30 m ü. NHN

PLANINHALT	GEZEICHNET	DATUM	MASSSTAB
GRUNDRISS ERDGESCHOSS		15.03.2024	1:100
	PLANART	PLANNUMMER	INDEX
	GR	011	08

PLANFREIGABE BAUHERR/GEMEINDE
FREIGEGEBEN AM
DURCH

PLANFREIGABE ARCHITEKT
FREIGEGEBEN AM
DURCH



PLANZEICHEN

	Stahlbeton
	Mauerwerk
	Trockenbau
	Bestand
	Abbruch
	Schneefanggitter neu
	Schneefanggitter im Bestand klären
	Schneefanggitter im Bestand vorhanden

HÖHENANGABEN: ▽ OK FERTIG ▼ OK ROH △ UK FERTIG ▲ UK ROH

(B) BESTANDSKOTE
(GD) GLATTE DECKE
(AD) AKUSTIKDECKE
(N) NEUE KOTE

BRANDSCHUTZ

F30 / T30 Brandschutzanforderung

HINWEIS

Lage historische Schächte Flurwand geschätzt, ohne Aufmaß.

PLANFORMAT 84.1 / 118.9 | PLANNUMMER UHS_240315_AGB_03_GR_E1_WE_012_08_V

ENTWURFSPLANUNG

FÜR DAS BAUVORHABEN

UHS SANIERUNG / UMBAU UHLANDSCHULE NÜRNBERG
UHLANDSTR. 33, 90408 NÜRNBERG


GEMARKUNG NÜRNBERG, FLURST.NR.: 644/2

GRUNDSTÜCKSEIGENTÜMER

BAUHERR STADT NÜRNBERG VERTRETEN DURCH:

WBG KOMMUNAL GmbH
Beuthener Strasse 41
90471 Nürnburg

PLANVERFASSER BPA BRAUN ARCHITEKTEN PARTNERSCHAFT MBB
FRIEDRICH-HERSCHEL-STRASSE 1, 81679 MÜNCHEN
TEL.: 089 / 98 27 78 - 0 FAX: 089 / 98 27 78 - 40
E- MAIL: INFO@BPARCH.DE

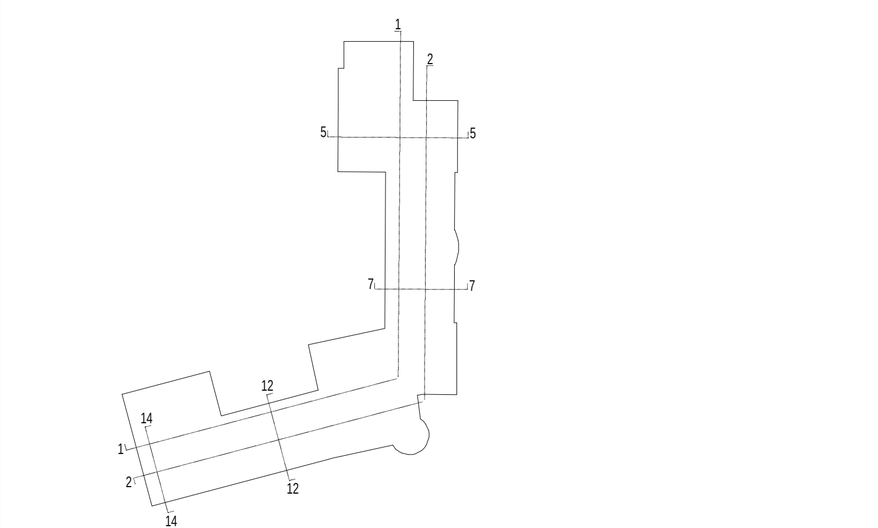

±0.00 = 320.24 m ü. NHN
MHGW = 307.30 m ü. NHN

PLANINHALT	GEZEICHNET	DATUM	MASSSTAB
GRUNDRISS 1. OBERGESCHOSS		15.03.2024	1:100
	PLANART GR	PLANNUMMER 012	INDEX 08

PLANFREIGABE BAUHERR/GEMEINDE	PLANFREIGABE ARCHITEKT
FREIGEGEBEN AM DURCH	FREIGEGEBEN AM DURCH



PLANZEICHEN

- Stahlbeton
- Mauerwerk
- Trockenbau
- Bestand
- Abbruch
- Schneefanggitter neu
- Schneefanggitter im Bestand klären
- Schneefanggitter im Bestand vorhanden

HÖHENANGABEN: ▽ OK FERTIG ▼ OK ROH △ UK FERTIG ▲ UK ROH

(B) BESTANDSKOTE
(GD) GLATTE DECKE
(AD) AKUSTIKDECKE
(N) NEUE KOTE

BRANDSCHUTZ

F30 / T30 Brandschutzanforderung

HINWEIS

Lage historische Schächte Flurwand geschätzt, ohne Aufmaß.

PLANFORMAT 84.1 / 118.9 | PLANNUMMER UHS_240315_AGB_03_GR_E2_WE_013_08_V

ENTWURFSPLANUNG

FÜR DAS BAUVORHABEN


UHS SANIERUNG / UMBAU UHLANDSCHULE NÜRNBERG
UHLANDSTR. 33, 90408 NÜRNBERG

GEMARKUNG NÜRNBERG, FLURST.NR.: 644/2

GRUNDSTÜCKSEIGENTÜMER

BAUHERR STADT NÜRNBERG VERTRETEN DURCH:
WBG KOMMUNAL GmbH
Beuthener Strasse 41
90471 Nürnburg

PLANVERFASSER BPA BRAUN ARCHITEKTEN PARTNERSCHAFT MBB
FRIEDRICH-HERSCHEL-STRASSE 1, 81679 MÜNCHEN
TEL.: 089 / 98 27 78 - 0 FAX: 089 / 98 27 78 - 40
E- MAIL: INFO@BPARCH.DE

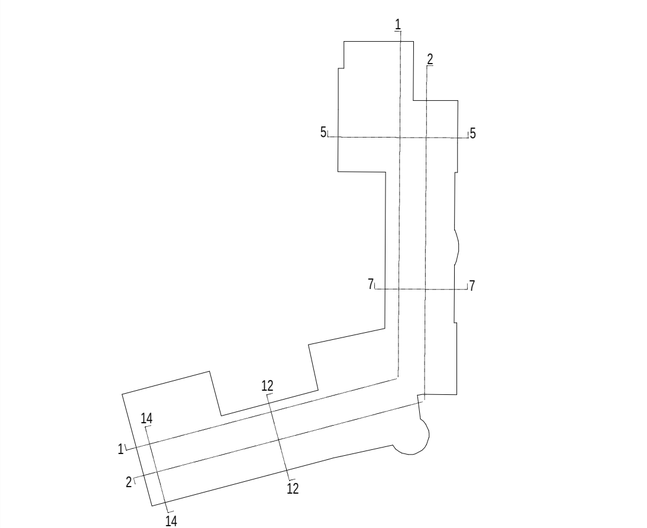

±0.00 = 320.24 m ü. NHN
MHGW = 307.30 m ü. NHN

PLANINHALT	GEZEICHNET	DATUM	MASSSTAB
GRUNDRISS 2. OBERGESCHOSS		15.03.2024	1:100
	PLANART GR	PLANNUMMER 013	INDEX 08

PLANFREIGABE BAUHERR/GEMEINDE	PLANFREIGABE ARCHITEKT
FREIGEGEBEN AM DURCH	FREIGEGEBEN AM DURCH



PLANZEICHEN

- Stahlbeton
- Mauerwerk
- Trockenbau
- Bestand
- Abbruch
- Schneefanggitter neu
- Schneefanggitter im Bestand klären
- Schneefanggitter im Bestand vorhanden

HÖHENANGABEN: ▽ OK FERTIG ▼ OK ROH △ UK FERTIG ▲ UK ROH

(B) BESTANDSKOTE
(GD) GLATTE DECKE
(AD) AKUSTIKDECKE
(N) NEUE KOTE

BRANDSCHUTZ

F30 / T30 Brandschutzanforderung

HINWEIS

Lage historische Schächte Rurwand geschätzt, ohne Aufmaß.

PLANFORMAT 84.1 / 118.9

PLANNUMMER UHS_240315_AGB_03_GR_E3_WE_014_08_V

ENTWURFSPLANUNG

FÜR DAS BAUVORHABEN

UHS SANIERUNG / UMBAU UHLANDSCHULE NÜRNBERG
UHLANDSTR. 33, 90408 NÜRNBERG

GEMARKUNG NÜRNBERG, FLURST.NR.: 644/2

GRUNDSTÜCKSEIGENTÜMER

BAUHERR
STADT NÜRNBERG VERTRETEN DURCH:


WBG KOMMUNAL GmbH
Beuthener Strasse 41
90471 Nürnberg

PLANVERFASSER
BPA BRAUN ARCHITEKTEN PARTNERSCHAFT MBB
FRIEDRICH-HERSCHEL-STRASSE 1, 81679 MÜNCHEN
TEL.: 089 / 98 27 78 - 0 FAX: 089 / 98 27 78 - 40
E- MAIL: INFO@BPARCH.DE

±0.00 = 320.24 m ü. NHN
MHGW = 307.30 m ü. NHN

PLANINHALT	GEZEICHNET	DATUM	MASSSTAB
GRUNDRISS 3. OBERGESCHOSS		15.03.2024	1:100
	PLANART	PLANNUMMER	INDEX
	GR	014	08

PLANFREIGABE BAUHERR/GEMEINDE	PLANFREIGABE ARCHITEKT
FREIGEGEBEN AM DURCH	FREIGEGEBEN AM DURCH

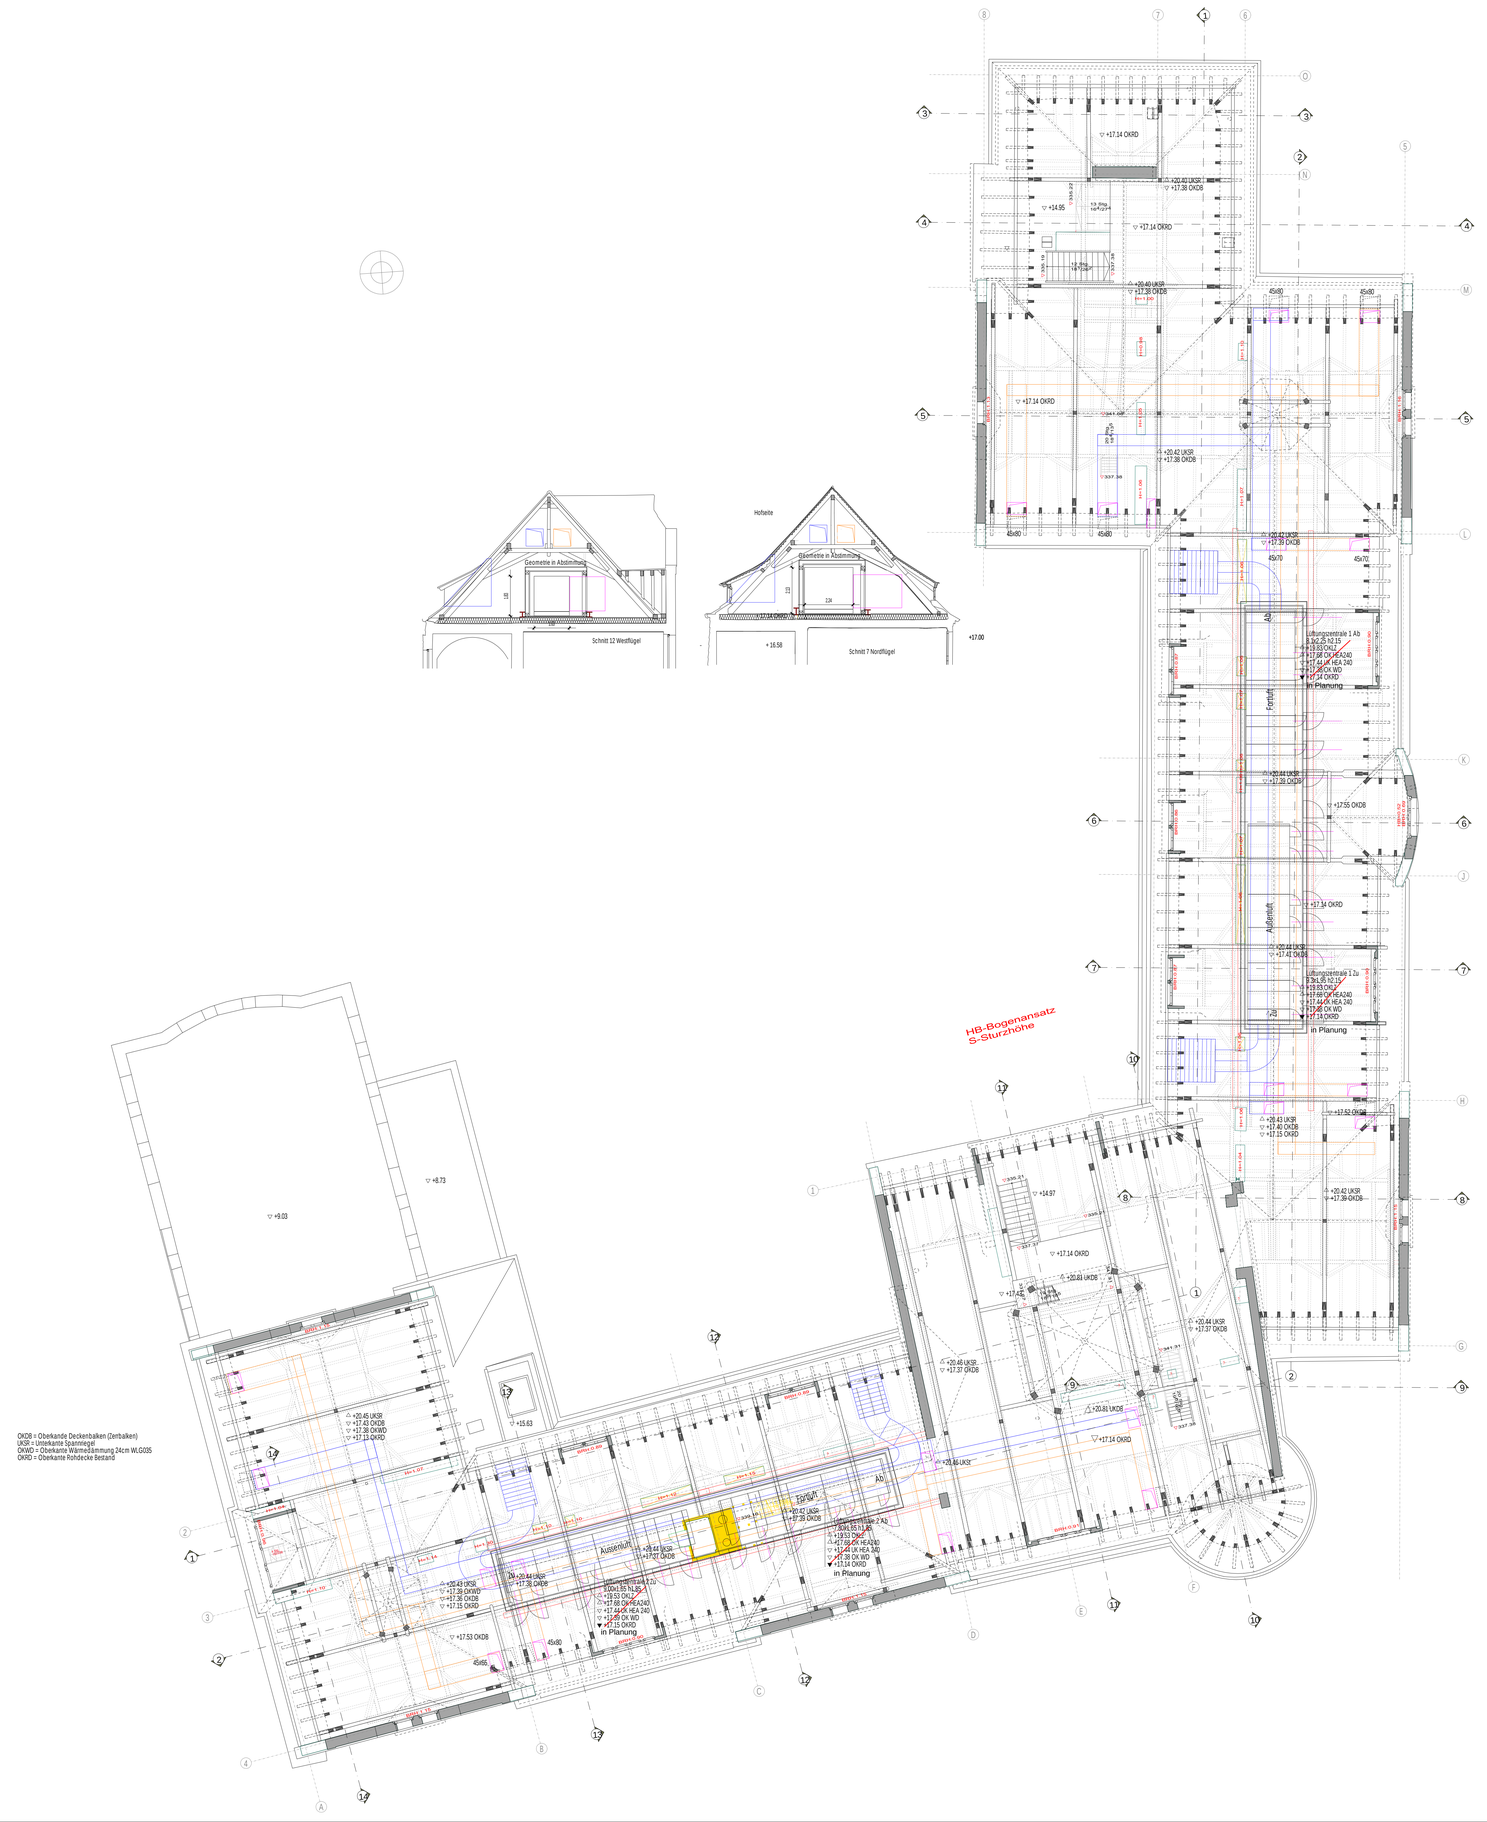

PLANZEICHEN

- Stahlbeton
- Mauerwerk
- Trockenbau
- Bestand
- Abbruch
- Schneefanggitter neu
- Schneefanggitter im Bestand klären
- Schneefanggitter im Bestand vorhanden

HÖHENANGABEN: ▽ OK FERTIG ▼ OK ROH △ UK FERTIG ▲ UK ROH

(B) BESTANDSKOTE
(GD) GLATTE DECKE
(AD) AKUSTIKDECKE
(N) NEUE KOTE

BRANDSCHUTZ

F30 / T30 Brandschutzanforderung

HINWEIS

Lage historische Schächte Flurwand geschätzt, ohne Aufmaß.

PLANFORMAT 84.1 / 118.9

PLANNUMMER UHS_240315_AGB_03_GR_E4_WE_015_07_V

ENTWURFSPLANUNG

FÜR DAS BAUVORHABEN

UHS SANIERUNG / UMBAU UHLANDSCHULE NÜRNBERG
UHLANDSTR. 33, 90408 NÜRNBERG

GEMARKUNG NÜRNBERG, FLURST.NR.: 644/2

GRUNDSTÜCKSEIGENTÜMER

BAUHERR
STADT NÜRNBERG VERTRETEN DURCH


WBG KOMMUNAL GmbH
Beuthener Strasse 41
90471 Nürnburg

PLANVERFASSER
BPA BRAUN ARCHITEKTEN PARTNERSCHAFT MBB
FRIEDRICH-HERSCHEL-STRASSE 1, 81679 MÜNCHEN
TEL.: 089 / 98 27 78 - 0 FAX: 089 / 98 27 78 - 40
E- MAIL: INFO@BPARCH.DE

±0.00 = 320.24 m ü. NHN
MHGW = 307.30 m ü. NHN

PLANINHALT	GEZEICHNET	DATUM	MASSSTAB
GRUNDRISS DACHGESCHOSS		15.03.2024	1:100
	PLANART GR	PLANNUMMER 015	INDEX 07

PLANFREIGABE BAUHERR/GEMEINDE	PLANFREIGABE ARCHITEKT
FREIGEGEBEN AM DURCH	FREIGEGEBEN AM DURCH

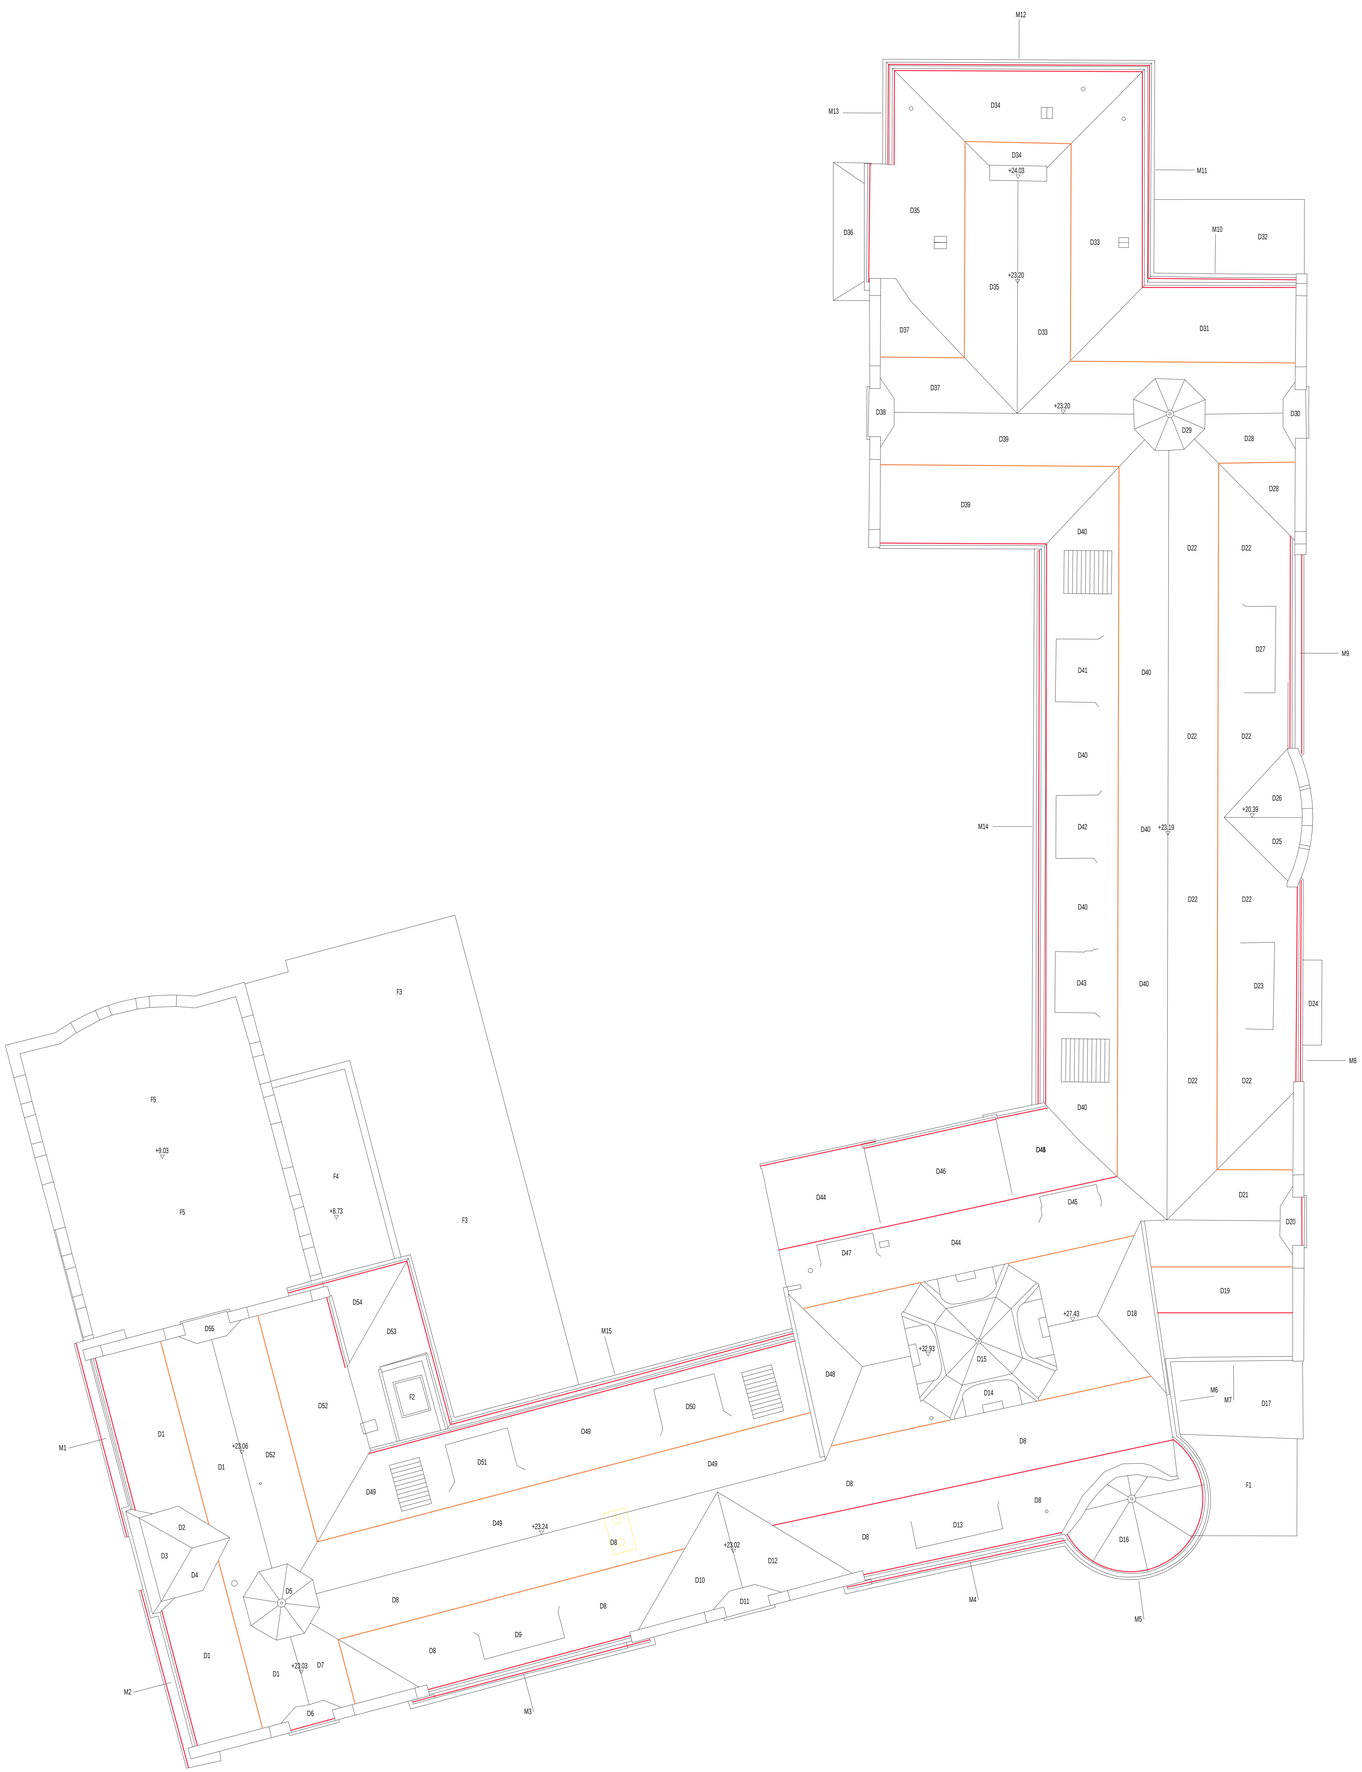

PLANZEICHEN

- Stahlbeton
- Mauerwerk
- Trockenbau
- Bestand
- Abbruch
- Schneefanggitter neu
- Schneefanggitter im Bestand klären
- Schneefanggitter im Bestand vorhanden

HÖHENANGABEN: ▽ OK FERTIG ▼ OK ROH △ UK FERTIG ▲ UK ROH

(B) BESTANDSKOTE
(GD) GLATTE DECKE
(AD) AKUSTIKDECKE
(N) NEUE KOTE

BRANDSCHUTZ

F30 / T30 Brandschutzanforderung

HINWEIS

Lage historische Schächte Rurwand geschätzt, ohne Aufmaß.

PLANFORMAT 84.1 / 118.9

PLANNUMMER UHS_240315_AGB_03_GR_DA_WE_016_02_V

ENTWURFSPLANUNG

FÜR DAS BAUVORHABEN

UHS SANIERUNG / UMBAU UHLANDSCHULE NÜRNBERG
UHLANDSTR. 33, 90408 NÜRNBERG

GEMARKUNG NÜRNBERG, FLURST.NR.: 644/2

GRUNDSTÜCKSEIGENTÜMER


BAUHERR

STADT NÜRNBERG VERTRETEN DURCH:

WBG KOMMUNAL GmbH
Beuthener Strasse 41
90471 Nürnburg

PLANVERFASSER

BPA BRAUN ARCHITEKTEN PARTNERSCHAFT MBB
FRIEDRICH-HERSCHEL-STRASSE 1, 81679 MÜNCHEN
TEL.: 089 / 98 27 78 - 0 FAX: 089 / 98 27 78 - 40
E- MAIL: INFO@BPARCH.DE

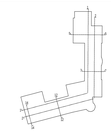

±0.00 = 320.24 m ü. NHN
MHGW = 307.30 m ü. NHN

PLANINHALT	GEZEICHNET	DATUM	MASSSTAB
GRUNDRISS DACHAUFSICHT		15.03.2024	1:100
	PLANART	PLANNUMMER	INDEX
	GR	016	02


PLANFREIGABE BAUHERR/GEMEINDE	PLANFREIGABE ARCHITEKT
FREIGEGEBEN AM DURCH	FREIGEGEBEN AM DURCH




Schnitt 1-1-A




Schnitt 1-1-B

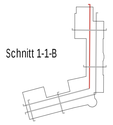

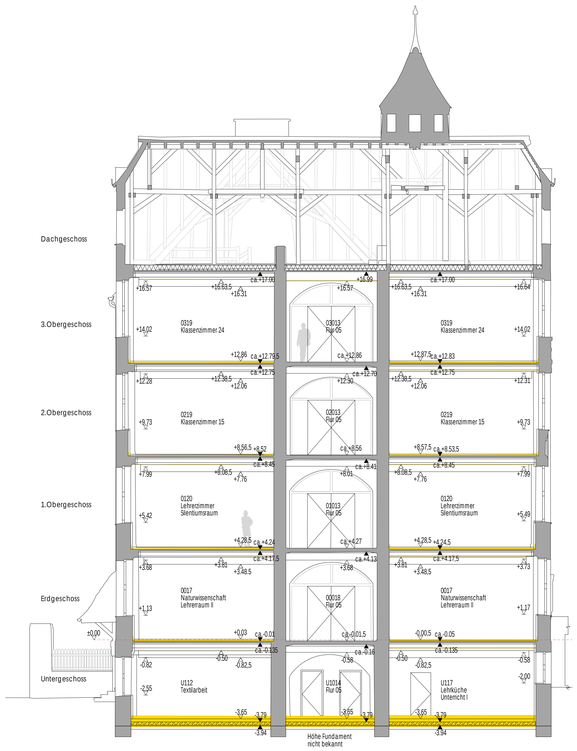

Schnitt 5-5

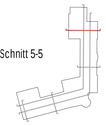

Schnitt 7-7



PLANFORMAT 84.1 / 118.9

PLANNUMMER UHS_230322_AGB_03_SN_XX_WE_030_03_V

ENTWURFSPLANUNG

FÜR DAS BAUVORHABEN

UHS SANIERUNG / UMBAU UHLANDSCHULE NÜRNBERG
UHLANDSTR. 33, 90408 NÜRNBERG

GEMARKUNG NÜRNBERG, FLURST.NR.: 644/2

GRUNDSTÜCKSEIGENTÜMER

BAUHERR
STADT NÜRNBERG VERTRETEN DURCH:


WBG KOMMUNAL GmbH
Beuthener Straße 41
90471 Nürnburg


PLANVERFASSER
BPA BRAUN ARCHITEKTEN PARTNERSCHAFT MBB
FRIEDRICH-HERSCHEL-STRASSE 1, 81679 MÜNCHEN
TEL.: 089 / 98 27 78 - 0 FAX: 089 / 98 27 78 - 40
E- MAIL: INFO@BPARCH.DE

±0.00 = 320.24 m ü. NHN
MHGW = 307.30 m ü. NHN


PLANINHALT	GEZEICHNET	DATUM	MASSSTAB
SCHNITTE 1-1-A/B 5-5 7-7		22.03.23	1:100
	PLANART SN	PLANNUMMER 030	INDEX 03

PLANFREIGABE BAUHERR/GEMEINDE	PLANFREIGABE ARCHITEKT
FREIGEGEBEN AM DURCH	FREIGEGEBEN AM DURCH

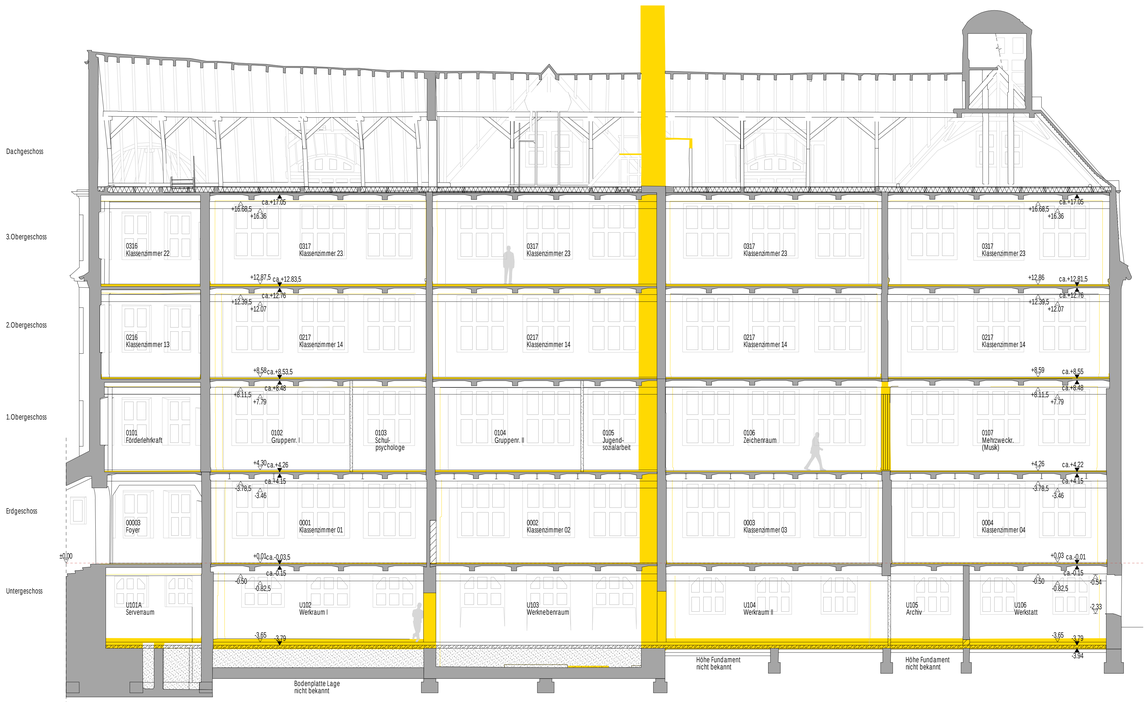

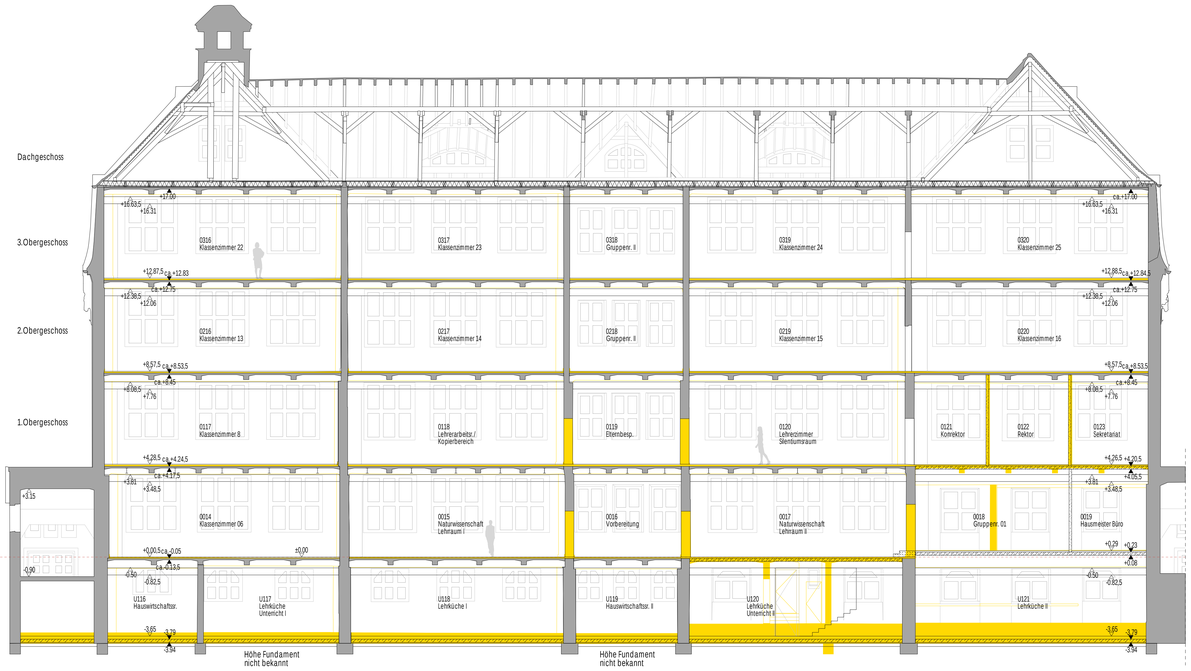


Schnitt 2-2-A

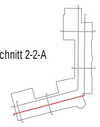


Schnitt 2-2-B




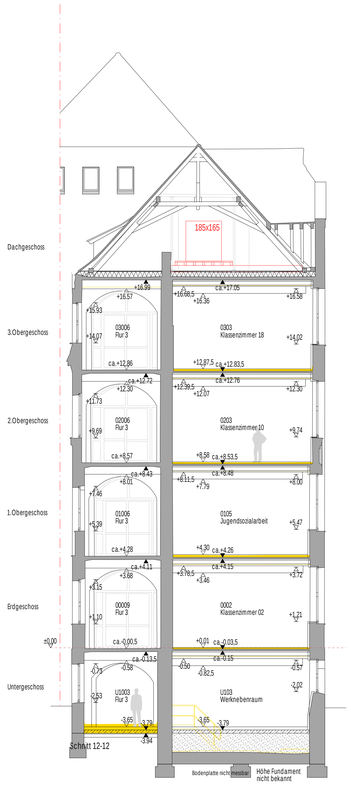


Schnitt 12-12

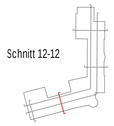

Schnitt 12-12

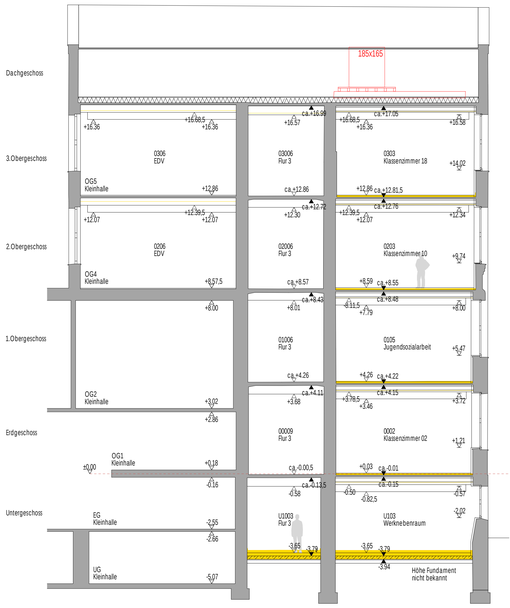

Schnitt 14-14

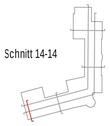

PLANFORMAT 84.1 / 118.9	PLANNUMMER UHS_230322_AGB_03_SN_XX_WE_031_03_V

ENTWURFSPLANUNG

FÜR DAS BAUVORHABEN


UHS SANIERUNG / UMBAU UHLANDSCHULE NÜRNBERG
UHLANDSTR. 33, 90408 NÜRNBERG

GEMARKUNG NÜRNBERG, FLURST.NR.: 644/2

GRUNDSTÜCKSEIGENTÜMER

BAUHERR
STADT NÜRNBERG VERTRETEN DURCH:
WBG KOMMUNAL GmbH
Beuthener Strasse 41
90471 Nürnburg

PLANVERFASSER
BPA BRAUN ARCHITEKTEN PARTNERSCHAFT MBB
FRIEDRICH-HERSCHEL-STRASSE 1, 81679 MÜNCHEN
TEL.: 089 / 98 27 78 - 0 FAX: 089 / 98 27 78 - 40
E- MAIL: INFO@BPARCH.DE

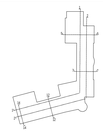

±0.00 = 320.24 m ü. NHN
MHGW = 307.30 m ü. NHN

PLANINHALT	GEZEICHNET	DATUM	MASSSTAB
SCHNITTE 2-2-A/B 12-12 14-14		22.03.23	1:100
	PLANART	PLANNUMMER	INDEX
	SN	031	03

PLANFREIGABE BAUHERR/GEMEINDE	PLANFREIGABE ARCHITEKT
FREIGEGEBEN AM DURCH	FREIGEGEBEN AM DURCH



Ansicht 01



PLANFORMAT 84.1 / 118.9

PLANNUMMER UHS_230322_AGB_03_AN_XX_WE_043_02_V

ENTWURFSPLANUNG

FÜR DAS BAUVORHABEN

UHS SANIERUNG / UMBAU UHLANDSCHULE NÜRNBERG
UHLANDSTR. 33, 90408 NÜRNBERG


GEMARKUNG NÜRNBERG, FLURST.NR.: 644/2

GRUNDSTÜCKSEIGENTÜMER

BAUHERR
STADT NÜRNBERG VERTRETEN DURCH:

WBG KOMMUNAL GmbH
Beuthener Strasse 41
90471 Nürnburg

PLANVERFASSER
BPA BRAUN ARCHITEKTEN PARTNERSCHAFT MBB
FRIEDRICH-HERSCHEL-STRASSE 1, 81679 MÜNCHEN
TEL.: 089 / 98 27 78 - 0 FAX: 089 / 98 27 78 - 40
E- MAIL: INFO@BPARCH.DE

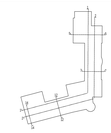


±0.00 = 320.24 m ü. NHN
MHGW = 307.30 m ü. NHN

PLANINHALT	GEZEICHNET	DATUM	MASSSTAB
ANSICHTEN 01		22.03.23	1:100
	PLANART	PLANNUMMER	INDEX
	AN	043	02


PLANFREIGABE BAUHERR/GEMEINDE	PLANFREIGABE ARCHITEKT
FREIGEGEBEN AM DURCH	FREIGEGEBEN AM DURCH



Ansicht 02/03

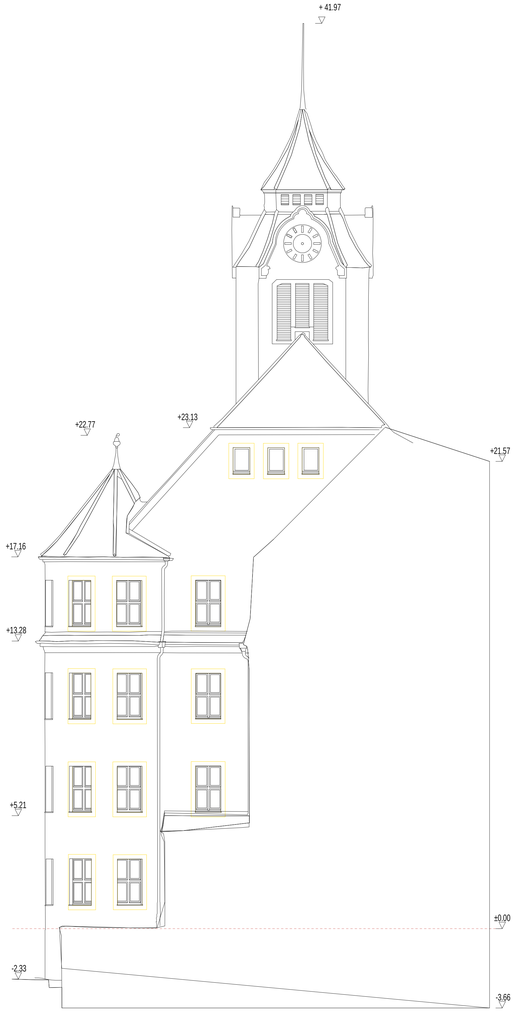

Ansicht 02-2

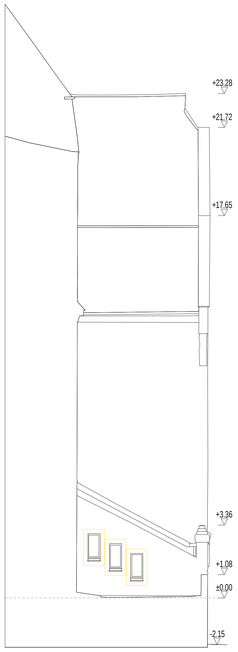

Ansicht 04B



Ansicht 04B

PLANFORMAT 84.1 / 118.9

PLANNUMMER UHS_230322_AGB_03_AN_XX_WE_44_02_V

ENTWURFSPLANUNG

FÜR DAS BAUVORHABEN

UHS SANIERUNG / UMBAU UHLANDSCHULE NÜRNBERG
UHLANDSTR. 33, 90408 NÜRNBERG


GEMARKUNG NÜRNBERG, FLURST.NR.: 644/2

GRUNDSTÜCKSEIGENTÜMER

BAUHERR
STADT NÜRNBERG VERTRETEN DURCH:

WBG KOMMUNAL GmbH
Beuthener Strasse 41
90471 Nürnburg

PLANVERFASSER
BPA BRAUN ARCHITEKTEN PARTNERSCHAFT MBB
FRIEDRICHHERSCHEL-STRASSE 1, 81679 MÜNCHEN
TEL.: 089 / 98 27 78 - 0 FAX: 089 / 98 27 78 - 40
E- MAIL: INFO@BPARCH.DE

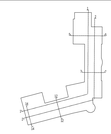

±0.00 = 320.24 m ü. NHN
MHGW = 307.30 m ü. NHN

PLANINHALT	GEZEICHNET	DATUM	MASSSTAB
ANSICHTEN 02/03/04		22.03.23	1:100
	PLANART AN	PLANNUMMER 044	INDEX 02

PLANFREIGABE BAUHERR/GEMEINDE	PLANFREIGABE ARCHITEKT
FREIGEGEBEN AM DURCH	FREIGEGEBEN AM DURCH



Ansicht 05



Ansicht 06/10

PLANFORMAT 84.1 / 118.9	PLANNUMMER UHS_230322_AGB_03_AN_XX_WE_040_02_V

ENTWURFSPLANUNG

FÜR DAS BAUVORHABEN

UHS SANIERUNG / UMBAU UHLANDSCHULE NÜRNBERG
UHLANDSTR. 33, 90408 NÜRNBERG


GEMARKUNG NÜRNBERG, FLURST.NR.: 644/2

GRUNDSTÜCKSEIGENTÜMER

BAUHERR
STADT NÜRNBERG VERTRETEN DURCH:

WBG KOMMUNAL GmbH
Beuthener Straße 41
90471 Nürnburg


PLANVERFASSER
BPA BRAUN ARCHITEKTEN PARTNERSCHAFT MBB
FRIEDRICH-HERSCHEL-STRASSE 1, 81679 MÜNCHEN
TEL.: 089 / 98 27 78 - 0 FAX: 089 / 98 27 78 - 40
E- MAIL: INFO@BPARCH.DE

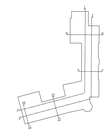


±0,00 = 320,24 m ü. NHN
MHGW = 307,30 m ü. NHN

PLANINHALT	GEZEICHNET	DATUM	MASSSTAB
ANSICHTEN 05/06/10		22.03.23	1:100
	PLANART	PLANNUMMER	INDEX
	AN	040	02


PLANFREIGABE BAUHERR/GEMEINDE	PLANFREIGABE ARCHITEKT
FREIGEGEBEN AM DURCH	FREIGEGEBEN AM DURCH

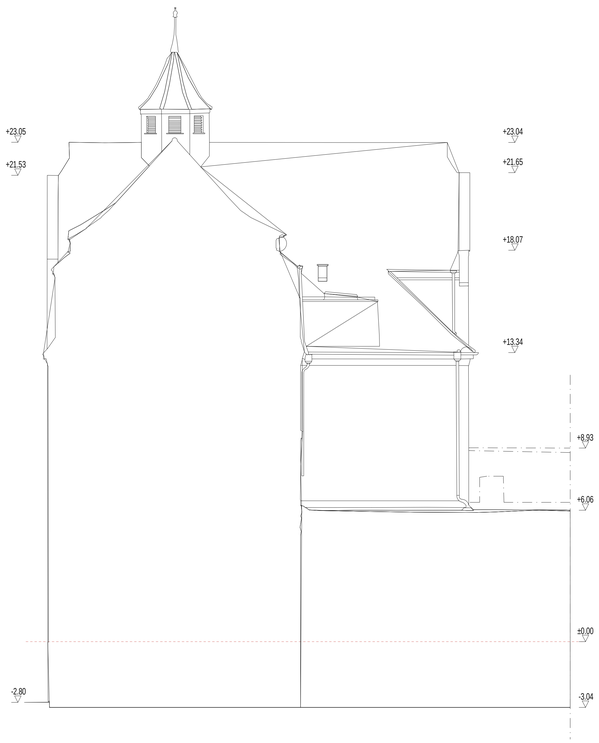

Ansicht 07

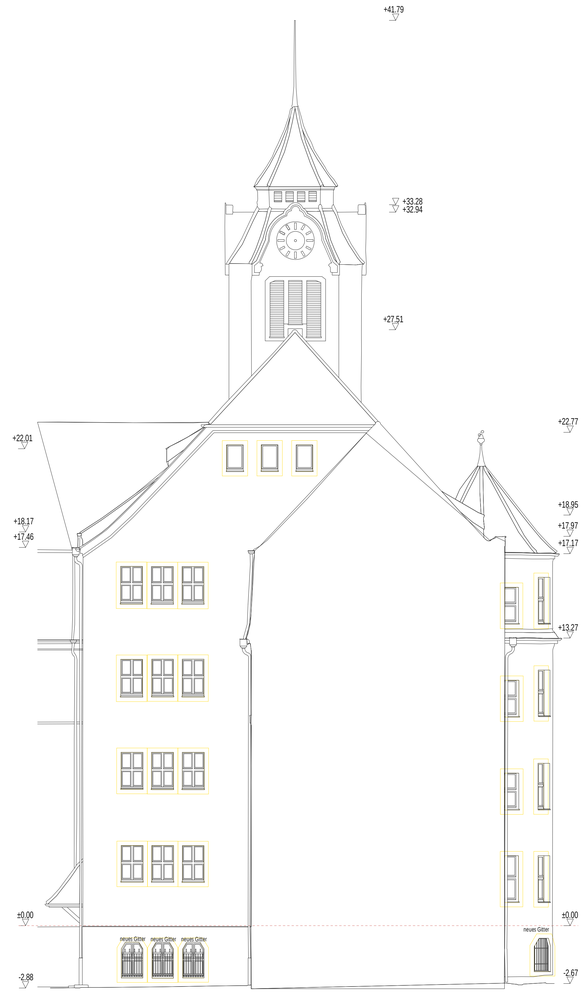

Ansicht 09

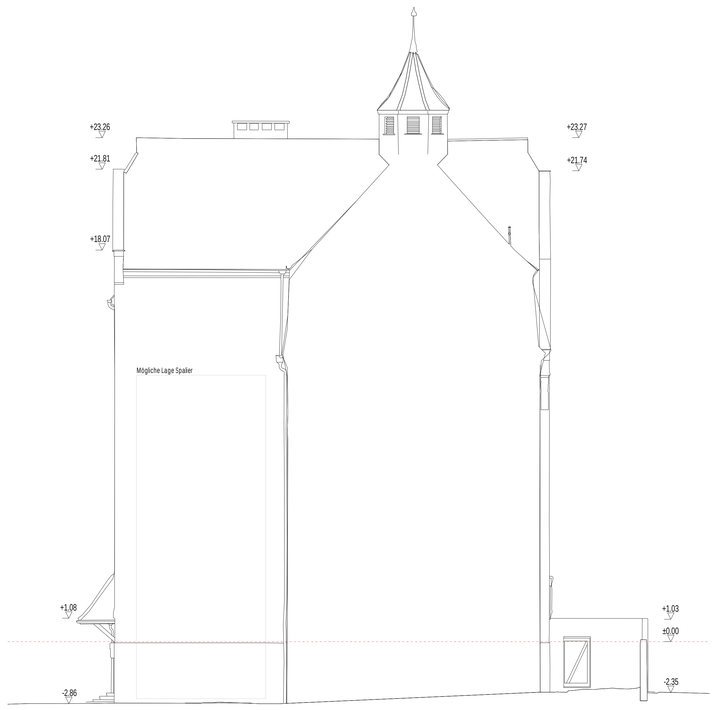

Ansicht 14

PLANFORMAT 84.1 / 118.9

PLANNUMMER UHS_230322_AGB_03_AN_XX_WE_041_02_V

ENTWURFSPLANUNG

FÜR DAS BAUVORHABEN

UHS SANIERUNG / UMBAU UHLANDSCHULE NÜRNBERG
UHLANDSTR. 33, 90408 NÜRNBERG


GEMARKUNG NÜRNBERG, FLURST.NR.: 644/2

GRUNDSTÜCKSEIGENTÜMER

BAUHERR
STADT NÜRNBERG VERTRETEN DURCH:

WBG KOMMUNAL GmbH
Beuthener Straße 41
90471 Nürnburg

PLANVERFASSER
BPA BRAUN ARCHITEKTEN PARTNERSCHAFT MBB
FRIEDRICH-HERSCHEL-STRASSE 1, 81679 MÜNCHEN
TEL.: 089 / 98 27 78 - 0 FAX: 089 / 98 27 78 - 40
E- MAIL: INFO@BPARCH.DE

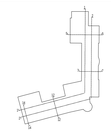


±0.00 = 320.24 m ü. NHN
MHGW = 307.30 m ü. NHN

PLANINHALT	GEZEICHNET	DATUM	MASSSTAB
ANSICHTEN 07/09/14		22.03.23	1:100
	PLANART: AN	PLANNUMMER: 041	INDEX: 02

PLANFREIGABE BAUHERR/GEMEINDE	PLANFREIGABE ARCHITEKT
FREIGEGEBEN AM DURCH	FREIGEGEBEN AM DURCH



Ansicht 11/12

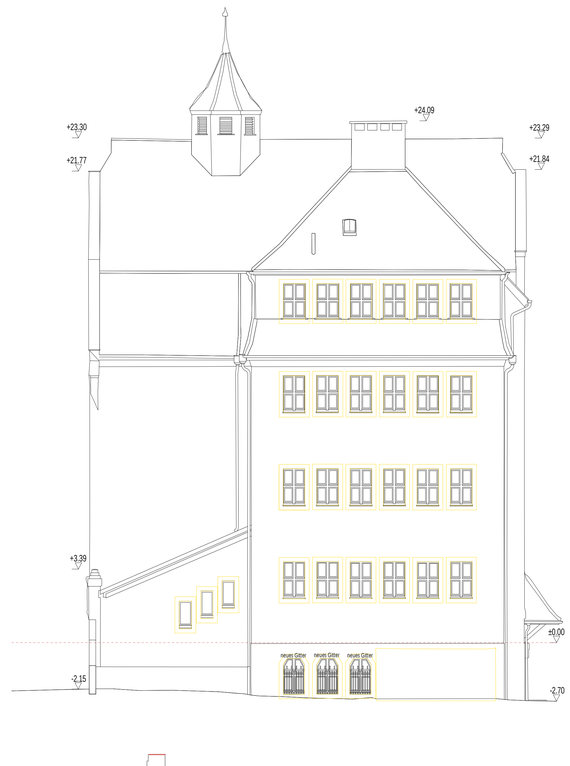

Ansicht 13

PLANFORMAT 84.1 / 118.9

PLANNUMMER UHS_230322_AGB_03_AN_XX_WE_042_02_V

ENTWURFSPLANUNG

FÜR DAS BAUVORHABEN

UHS SANIERUNG / UMBAU UHLANDSCHULE NÜRNBERG
UHLANDSTR. 33, 90408 NÜRNBERG


GEMARKUNG NÜRNBERG, FLURST.NR.: 644/2

GRUNDSTÜCKSEIGENTÜMER

BAUHERR
STADT NÜRNBERG VERTRETEN DURCH:

WBG KOMMUNAL GmbH
Beuthener Straße 41
90471 Nürnburg

PLANVERFASSER
BPA BRAUN ARCHITEKTEN PARTNERSCHAFT MBB
FRIEDRICH-HERSCHEL-STRASSE 1, 81679 MÜNCHEN
TEL.: 089 / 98 27 78 - 0 FAX: 089 / 98 27 78 - 40
E- MAIL: INFO@BPARCH.DE

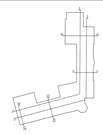

±0.00 = 320.24 m ü. NHN
MHGW = 307.30 m ü. NHN

PLANINHALT	GEZEICHNET	DATUM	MASSSTAB
ANSICHTEN 11/12/13		22.03.23	1:100
	PLANART AN	PLANNUMMER 042	INDEX 02

PLANFREIGABE BAUHERR/GEMEINDE	PLANFREIGABE ARCHITEKT
FREIGEGEBEN AM DURCH	FREIGEGEBEN AM DURCH