
SCHNITT A - A

Thumenberger Weg zwischen Erlenstegenstraße und Flußstraße

M = 1:100

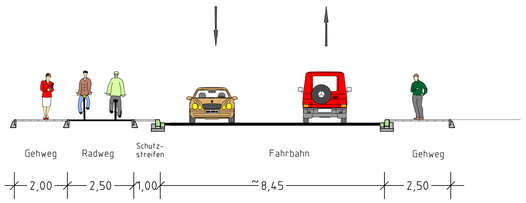


SCHNITT B - B

Regelquerschnitt im Bauwerksbereich

Thumenberger Weg zwischen Erlenstegenstraße und Flußstraße


M = 1:100

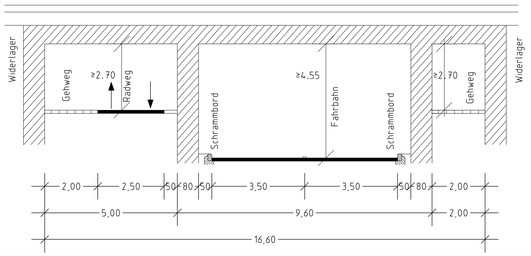

SCHNITT C - C

Thumenberger Weg zwischen Erlenstegenstraße und Flußstraße


M = 1:100

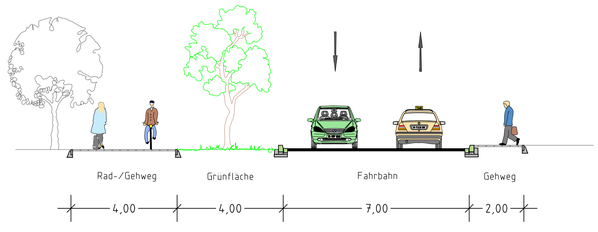


Schnitt D - D

Bushalt Thumenberger Weg

Haltestelle Martin-Albert-Straße

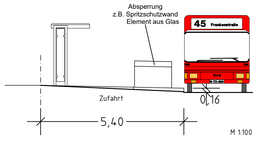

M 1:100

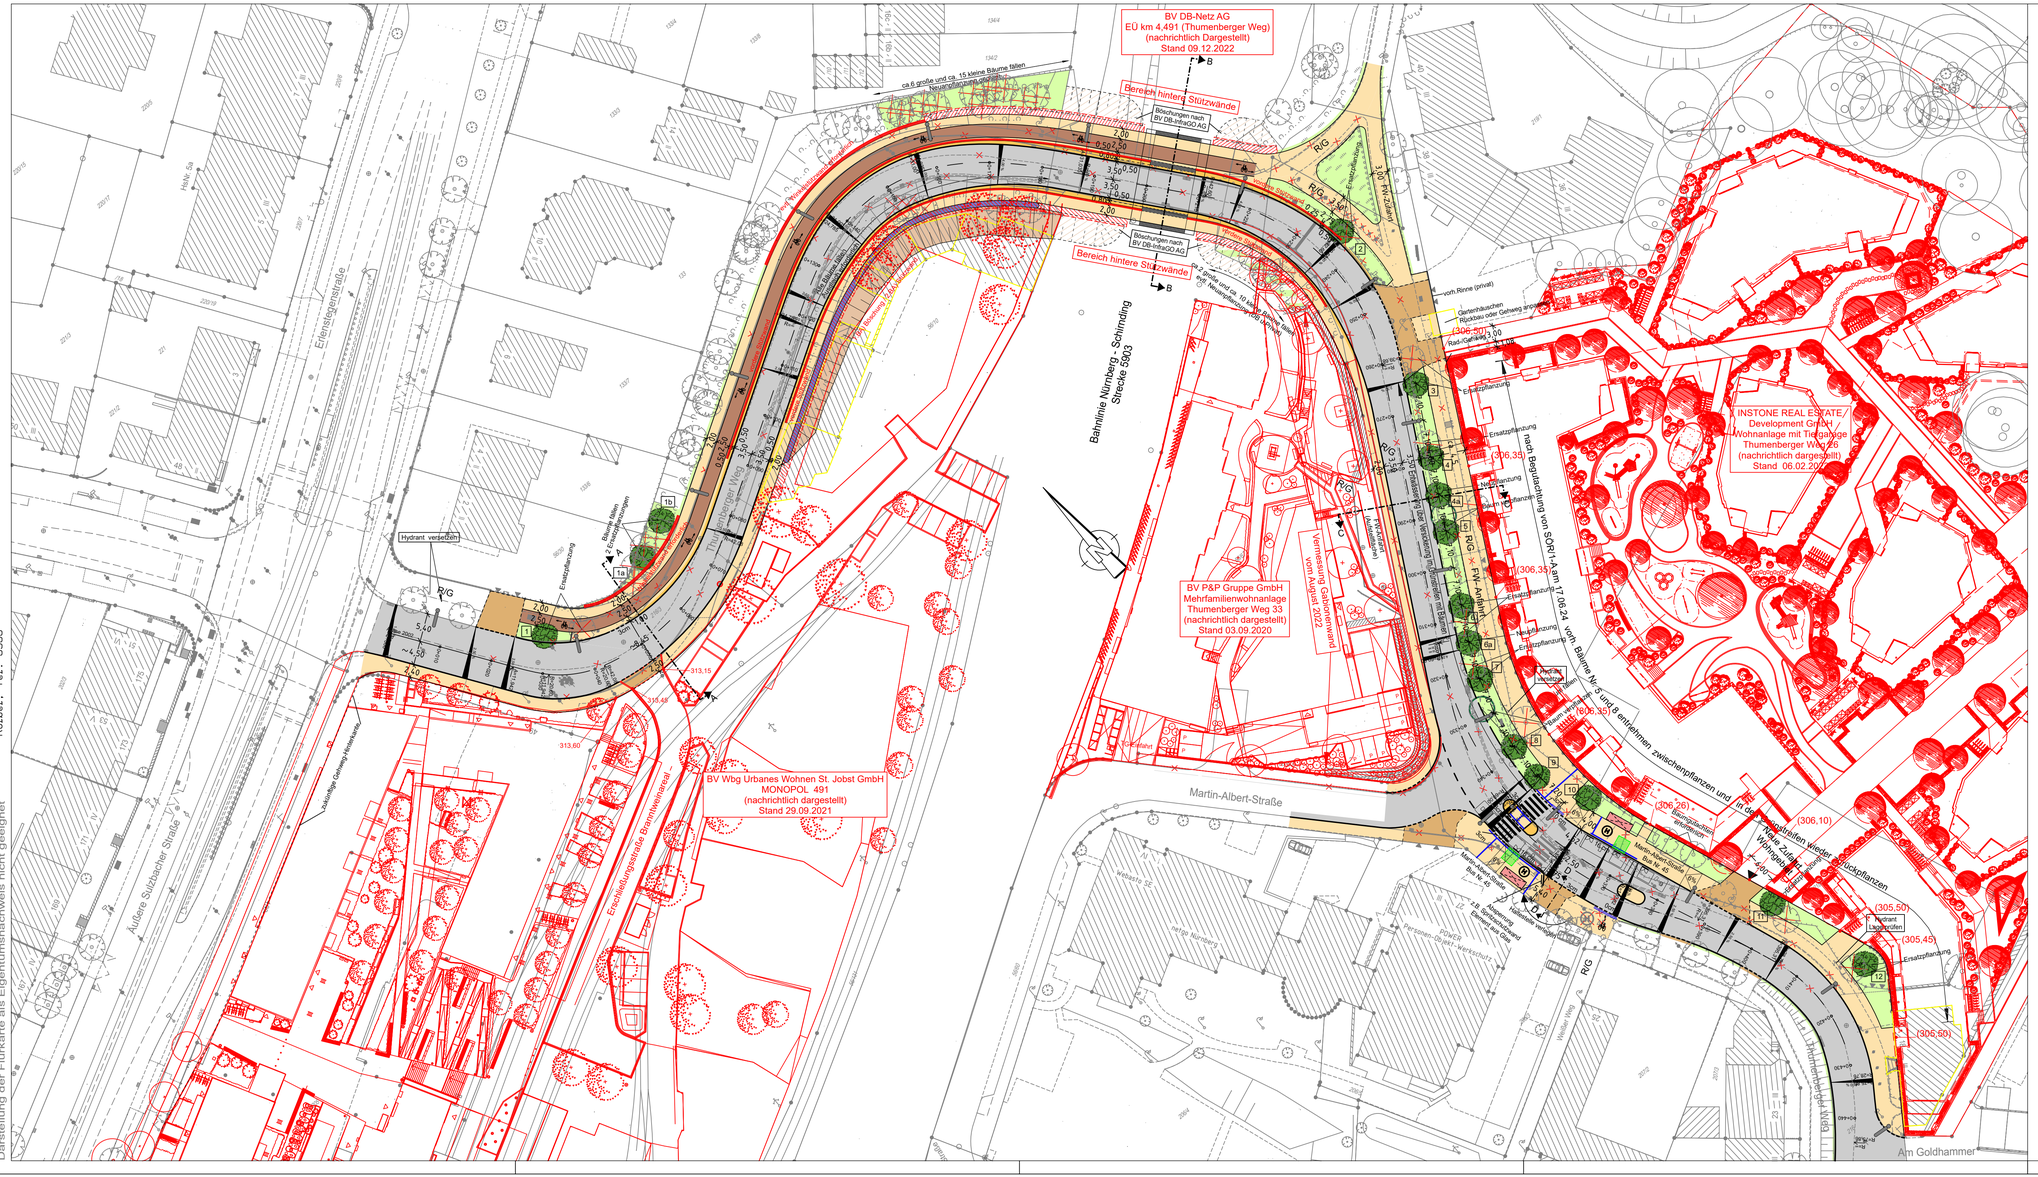
BV DB-Netz AG
EÜ km 4,491 (Thumenberger Weg)
(nachrichtlich Dargestellt)
Stand 09.12.2022
Bereich hinterer Stützwände
Böschungen nach BV DB-InfraGO AG
Bereich hinterer Stützwände
Böschungen nach BV DB-InfraGO AG
Bahnlinie Nürnberg - Schirnding
Strecke 5903
Thumenberger Weg
Erlenstegenstraße
Äußere Sulzbacher Straße
Hohe Str.
Hydrant versetzen
Einziehungsgrenze Brandmeisterareal
Abschließender Gehweg-Anschluss
BV Wbg Urbanes Wohnen St. Jobst GmbH
MONOPOL 491
(nachrichtlich dargestellt)
Stand 29.09.2021
BV P&P Gruppe GmbH
Mehrfamilienwohnanlage
Thumenberger Weg 33
(nachrichtlich dargestellt)
Stand 03.09.2020
Vermessung Gabionswand vom August 2022
Martin-Albert-Straße
Parkplatz
Parken-Depot-Werkshof
Am Goldhammer
INSTONE REAL ESTATE/
Development GmbH
Wohnanlage mit Tiefgarage
Thumenberger Weg 26
(nachrichtlich dargestellt)
Stand 06.02.2020
nach Begutachtung von SÖR1-A am 17.06.24 vom Bäume Nr. 5 und 8 entfernen zwischenpflanzen und in den Grünstreifen wieder nachpflanzen
Gartenhäuschen Rückbau oder Gehweg angleichen
Ersatzpflanzung
Hydrant Umsetzen
Baum abgängig
Baum entfernen
Neupflanzung
Ersatzpflanzung
Martin-Albert-Straße Bus Nr. 45
Haltestelle
Martin-Albert-Straße Bus Nr. 45
Haltestelle
Thumenberger Weg
Weißer Weg
Hydrant Umsetzen
Ersatzpflanzung
Ersatzpflanzung
Ersatzpflanzung