
Gesamtbearbeitung der Plangrundlage in CARD/1:
Verkehrsplanungsamt Nürnberg, Straßenplanung
Bräuning-Fürbach, Tel. 79300

Plangrundlage: Amt für Geoinformation und Bodenordnung
Vermessung und Kartierung: GeoConsult Nürnberg, Herr Schulze, Tel.: 2314423
Digitale Grundkarte: Stadtgrundkarte Nürnberg
Darstellung der Flurkarte als Eigentumsnachweis nicht geeignet

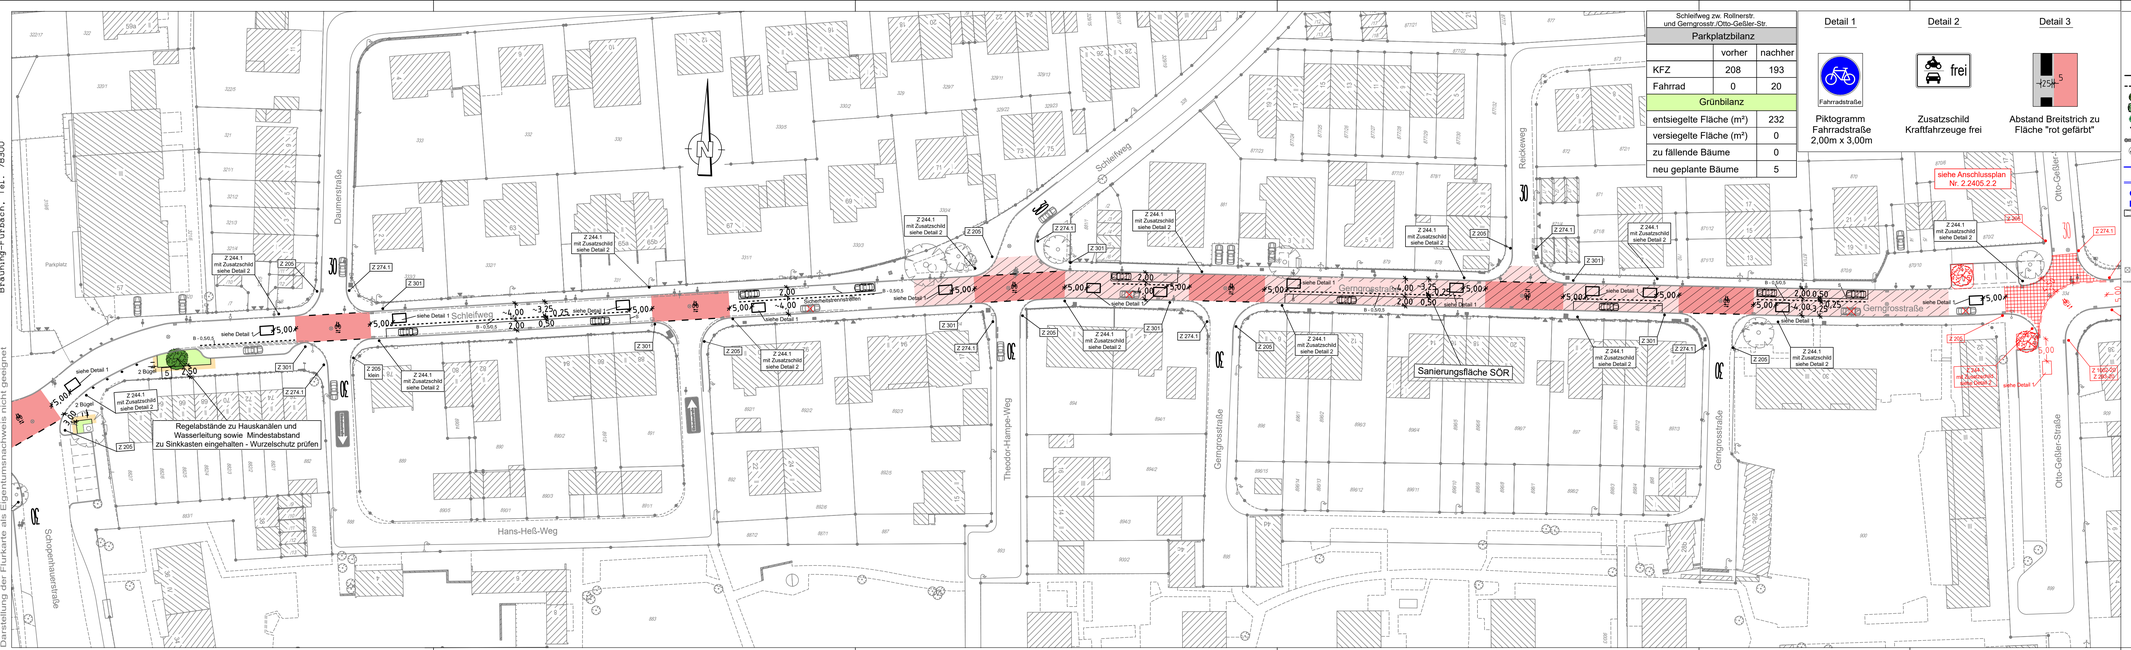

Schleifweg zw. Rollnerstr. und Gerngrosstr./Otto-Geißler-Str.

Parkplatzbilanz

	vorher	nachher
KFZ	208	193
Fahrrad	0	20

Grünbilanz

entsiegelte Fläche (m²)	232
versiegelte Fläche (m²)	0
zu fällende Bäume	0
neu geplante Bäume	5

Detail 1

Piktogramm Fahrradstraße 2,00m x 3,00m

Detail 2

Zusatzschild Kraftfahrzeuge frei

Detail 3

Abstand Breitstrich zu Fläche "rot gefärbt"

Zeichenerklärung:

Planung

- Hochbord
- Hochbord abgesenkt
- gepl. Baum → (Standort nach Spartenlage und Prüfung durch Sachkenntnis)
- mobiler Baum
- gepl. Busch
- gepl. Einfahrt/Ausfahrt
- neue Maststandorte
- LSA mit Blindenausstattung
- Blindenleitsystem gem. Regelbefestigung DIN 32984
- Sperrfelder
- LSA-Maststandort Neu
- Aufnerksamkeitsfeld
- Rampe
- Fahrbahnfläche
- Gehwegfläche
- Überfahrt-Gehweg
- Bordsteinradweg
- Radstreifen/-furt rot eingefärbt
- Parkstandsfläche
- sonstige Pflasterfl.
- Grünfläche
- ÖPNV-Spur
- überbauter Substratbereich
- Straßenbahn
- Pflasterfläche
- VAG Wartehalle
- Freizuhalten von Einbauten
- Grunderwerbsfläche
- Rückgabefläche
- Auftragsböschung
- Einschnittsböschung
- Entwässerungsmulde
- erf. Abbruch
- Stützmauer
- Sanierungsfläche SOR
- Motorradstellplatz
- Fahrradbügel
- überdachte Fahrradständer
- Car-Sharing Stellplatz
- E-Auto Stellplatz

Bestandsaufnahme

- Katasterpunkt
- Gully
- Kanalschacht
- Entwässerungsrinne
- Scheiber
- Unterflurhydrant
- Oberflurhydrant
- Lichtschacht
- Haltestelle
- Mast
- Fahnenmast
- Lampe
- Gassäule
- Schild, Wegweiser
- Lichtsäule
- Brunnen
- Ampel
- Eingang
- Einfahrt
- Kabelschacht
- Telefonzelle
- Uhr
- Schaltkasten
- Fahrkartenautomat
- Briefkasten
- Automat
- Zaun
- Mauer
- Stützmauer
- best. Gebäude
- Baum
- Wiese
- Wald
- Friedhof
- Glascontainer, Altkleider

VERKEHRSPLANUNGSAMT STRASSENPLANUNG
NÜRNBERG

ABTEILUNGSLEITUNG	gez. Wunder	NÜRNBERG, AM 03.05.2024
BEARBEITUNG	Biallas (23771)	gez. Jülich AMTSLEITER
	Bräuning-Fürbach	

ÄNDERUNGEN			Lageplan	
DATUM	BEARBEITUNG	OBJEKT	M = 1 : 500	2.2421.2.2
21.08.24	Br-Fürbach	Instruktionserg.		
18.11.24	Br-Fürbach	Sicherheitstrennstr.		

Schleifweg

Fahrradstraßen 2. Stufe

zwischen Schoppenhauerstraße und Gerngrossstraße/Otto-Geißler-Straße

Fahrradstraßen 2.Stufe 021 V500_2.PLT vom 16.12.24

card/1