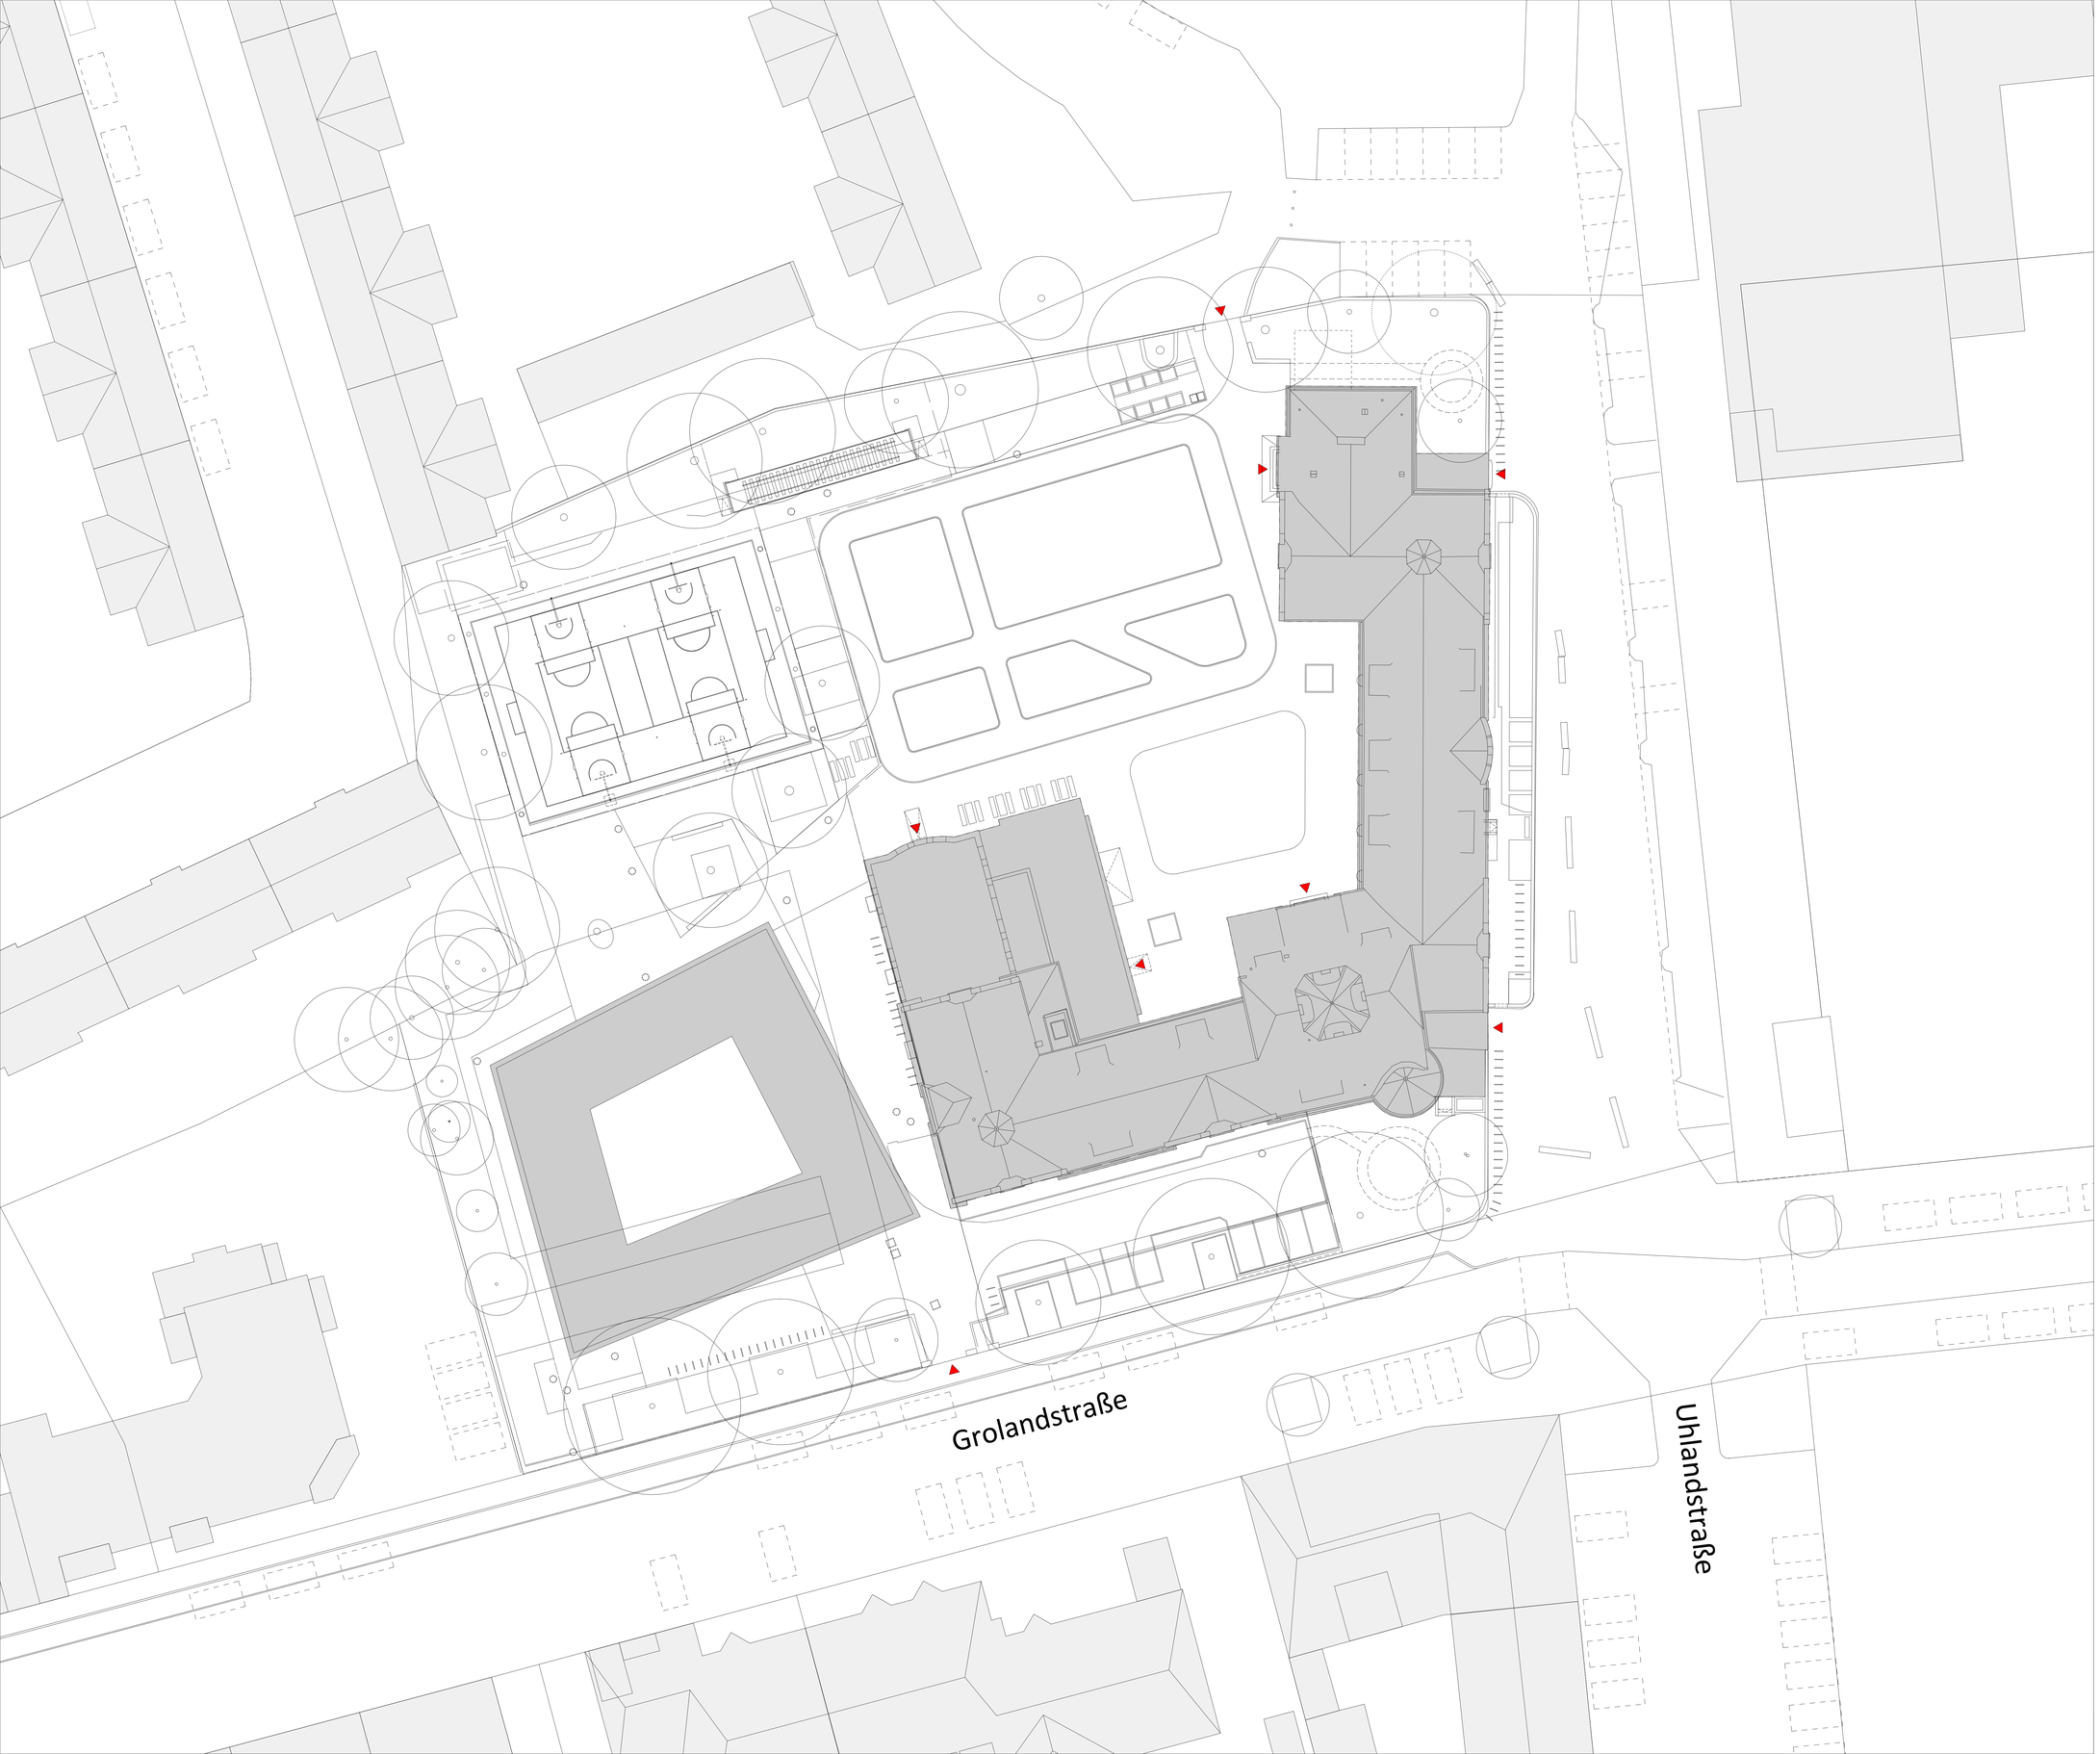


PLANFORMAT 84.1 / 118.9

PLANNUMMER UHS_230322_AGB_03_LA_DA_AA_004_01_V

ENTWURFSPLANUNG

FÜR DAS BAUVORHABEN

UHS SANIERUNG / UMBAU UHLANDSCHULE NÜRNBERG
UHLANDSTR. 33, 90408 NÜRNBERG

GEMARKUNG NÜRNBERG, FLURST.NR.: 644/2

GRUNDSTÜCKSEIGENTÜMER

BAUHERR

STADT NÜRNBERG VERTRETEN DURCH:

WBG KOMMUNAL GmbH
Beuthener Strasse 41
90471 Nürnburg

PLANVERFASSER

±0.00 = 320.24 m ü. NHN
MHGW = 307.30 m ü. NHN

PLANINHALT	GEZEICHNET	DATUM	MASSSTAB
LAGEPLAN		22.03.2023	1:200
	PLANART	PLANNUMMER	INDEX
	LA	004	01

PLANFREIGABE BAUHERR/GEMEINDE	PLANFREIGABE ARCHITEKT
FREIGEGEBEN AM DURCH	FREIGEGEBEN AM DURCH