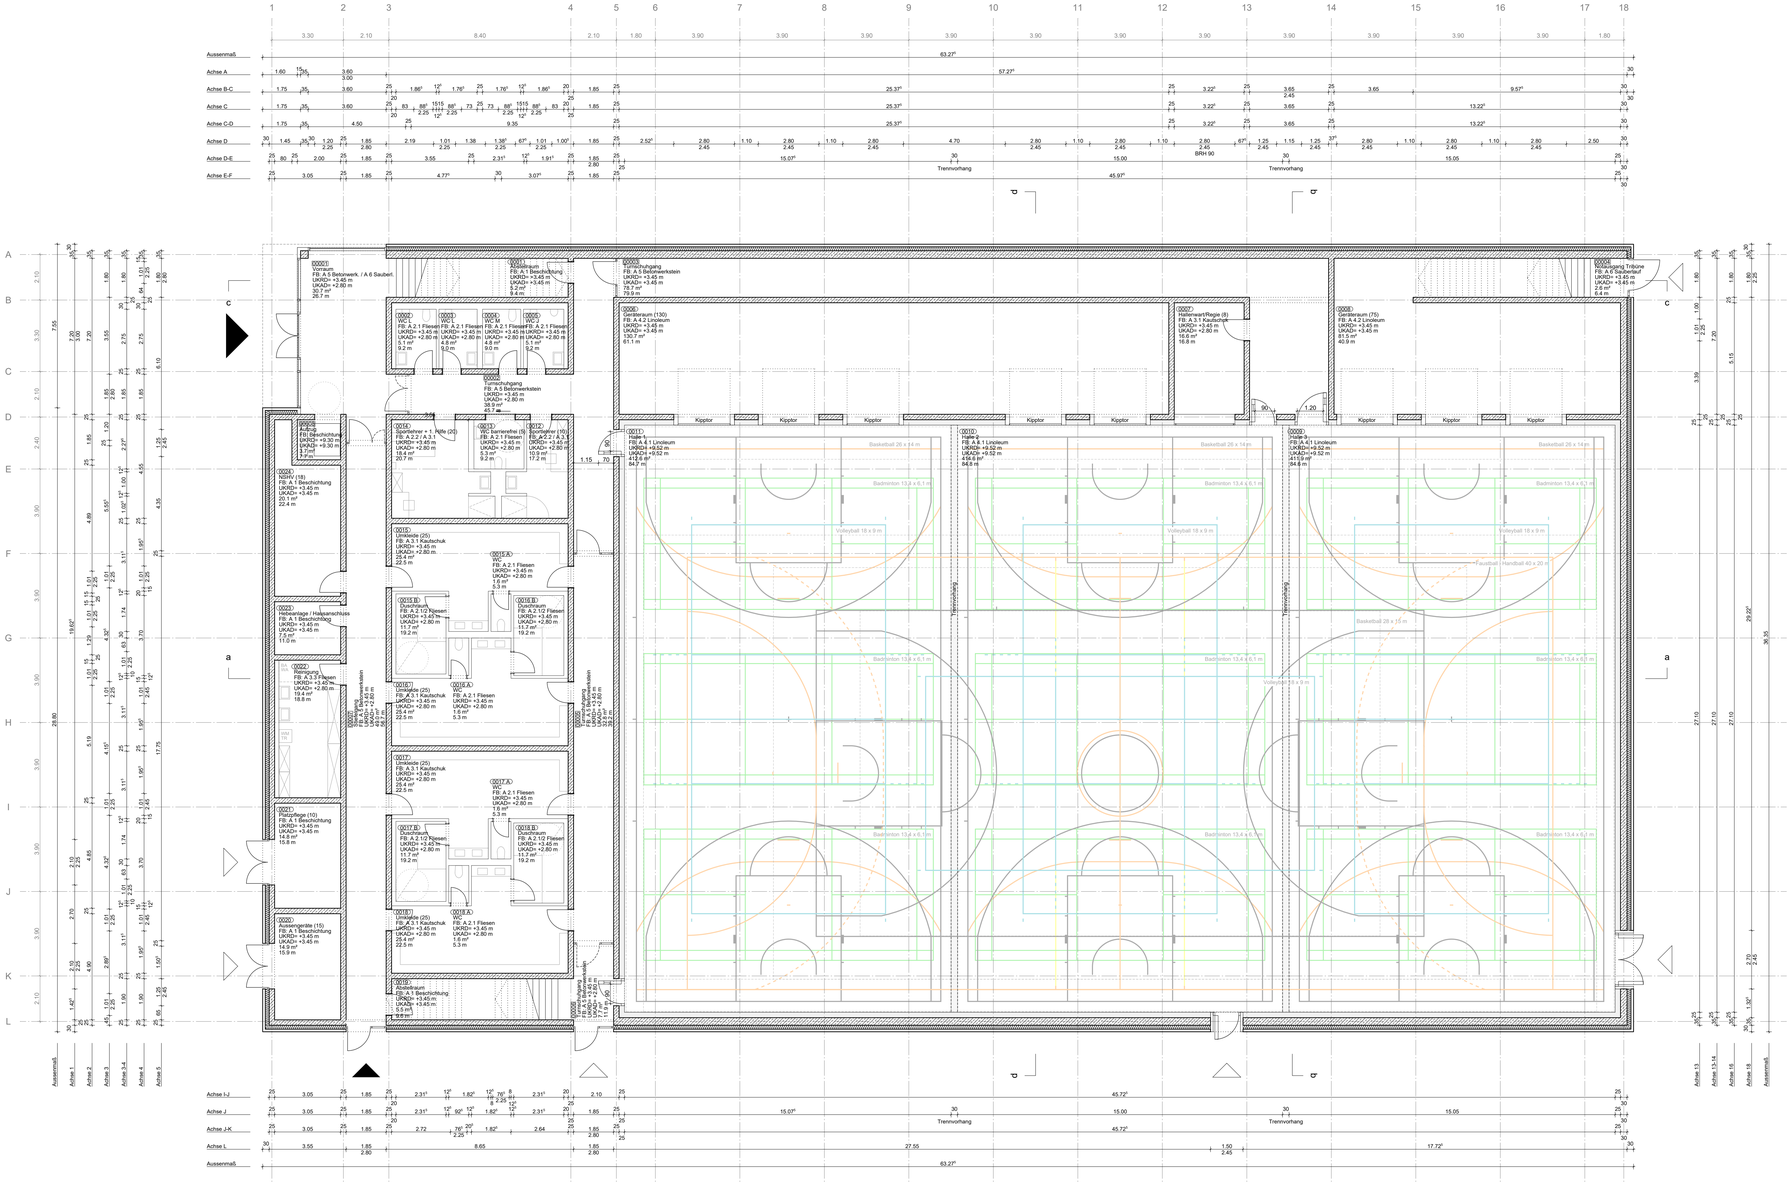


ROHBAU

- Stahlbeton - Qualität gem. Tragwerkplanung (Sichtbeton - siehe Übersicht Wandoberflächen)
- WU-Stahlbeton - Qualität gem. Tragwerkplanung
- Beton unbewehrt
- Mauerwerk - Qualität gem. Tragwerkplanung
- Stahlbeton Fertigteil
- Bestand
- Abbruch

DURCHBRÜCHE

- Decke Durchbruch neu
- Boden Durchbruch neu
- Wand Durchbruch neu
- Wand Schlitz neu
- Decke Durchbruch bestehend
- Wand Durchbruch bestehend
- Wand Schlitz bestehend

LEICHTBAU

- Trockenbauwand neu
- Vorsatzschale Trockenbau, nach Installation schließen

HINWEISE

Durchbrüche in Zwischendecken werden grundsätzlich als Deckendurchbrüche des darunter liegenden Geschosses angegeben. Die Darstellung als Bodendurchbrüche hat lediglich informativen Charakter.

MASSIVWÄNDE I -DECKEN

- SB2/... Stahlbeton/ Sichtbeton Qualität SB2 gem. DBV Merkblatt und Leistungsverzeichnis
- SB3/... Stahlbeton/ Sichtbeton Qualität SB3 gem. DBV Merkblatt und Leistungsverzeichnis
- MW/... Mauerwerk
- B/... Bestand

TROCKENBAU

- TB/.. TB-Wand, GK doppelt beplankt
- TBF/... TB-Wand, doppelt beplankt, feuchtraumgeeignet
- TBZ/... TB-Wand, doppelt beplankt, zementgebunden

OBERFLÄCHEN

- .../SB Sichtbeton ! gem. Merkblatt Sichtbeton (Fassung 08/04) zusätzliche Anforderungen gem. LV beachten
- .../SP gespachtelt und gestrichen
- .../P verputzt und gestrichen
- .../PFL verputzt und gefliest
- .../FL gefliest
- .../V Vorsatzschale bzw. Wandverkleidung
- .../- ohne Belag oberflächenfertig

HINWEIS: Wenn nicht anderweitig beschrieben, werden TB-Wände gespachtelt und gestrichen

ABKÜRZUNGEN I PLANZEICHEN

RFB	Rohfußboden	BD	Bodendurchbruch
FFB	Fertigfußboden	DA	Deckenaussparung
OK	Oberkante	DD	Deckendurchbruch
UK	Unterkante	DS	Deckenschlitz
VK	Vorderkante	WA	Wandaussparung
BRH	Brüstungshöhe	WD	Wanddurchbruch
		WS	Wandschlitz
RD	Rohdecke		
abgD	abgehängte Decke	ELT	Elektro
UZ	Unterzug	HZG	Heizung
ST	Sturz	LFT	Lufttechnik
STB	Stahlbeton	SAN	Sanitär
FR	Futterrohr	TEL	Telefon
HS	Hallenschiene	FÖR	Fördertechnik

BRANDSCHUTZ I BAUPHYSIK I SICHERHEIT

- T30 Tür feuerhemmend gem. DIN 18082/ 18084
- RS Tür rauchdicht
- DS Tür dichtschließend (nicht selbstschließend)
- DVS Tür dicht, vollwandig, selbstschließend
- EMF Tür mit elektromechanischer Feststellung bei Brandschutzanforderung mit brandmeldegesteuerter Schließung
- NA Notausgangstür mit Panikbeschlag
- Wand F90 Brandschutzanforderung gem. DIN 4102
- xxdB Schallschutzanforderung Rw,R Wände, xxdB
- Txxdb Schallschutzanforderung Rw,R Türen, xxdB

Bauteilklassifizierungen Brandschutz I Schallschutz I Sicherheit werden im Bereich von Aussparungen I Leitungsdurchführungen **durch die jeweilige Fachplanung** sichergestellt.

ALLGEMEINE ANMERKUNGEN

Alle Maße sind vom Auftragnehmer verantwortlich zu prüfen. Abweichungen sind umgehend mitzuteilen.
Brustungs- Tür- und Fensterhöhen beziehen sich auf OKFFB oder nach Angabe.
Abkürzungen der Aufbauten gem. Bauteilkatalog der Bauphysik
Tragende Bauteile nach statischer Berechnung Tragwerkplaner. Bewehrung gem. Planung Tragwerkplaner.
Pläne gelten nur in Verbindung mit Brandschutzkonzept: Textteil, sowie Brandschutzpläne

FFB EG = ±0.00 = +xx.xxm ü.NN I HGW = +xxx.xxm ü.NN I Grundwasser = +xxx.xxm ü.NN

PLANZEICHEN

- Änderung gem. Index
- Schnitt I Ansicht
- Detail 5.xxx
- Detailhinweis
- +.xx Oberkante Fertigfußboden
- +.xx Oberkante Rohfußboden
- OK FFB Oberkante Fertigfußboden
- OK RFB Oberkante Rohfußboden

IND	DATUM	GEZ	BEMERKUNG

NACHBARSCHAFTEN

Flurstück, Flurnr.	Eigentümer, Adresse		
271	DB Netz Aktiengesellschaft Barthstraße 12 80339 München	Ort, Datum	- siehe gesonderter Planstatz - Unterschrift
271/37	N-Ergie AG Am Plärrer 43 90429 Nürnberg	Ort, Datum	- siehe gesonderter Planstatz - Unterschrift
409/2 555/69 555/70 627 628	Stadt Nürnberg Liegenschaftsamt Hallplatz 2 90402 Nürnberg	Ort, Datum	- siehe gesonderter Planstatz - Unterschrift
573 593 593/2	TSV Johannis e.V. Zeisigweg 70 90425 Nürnberg	Ort, Datum	- siehe gesonderter Planstatz - Unterschrift
581/1	Sportvereinigung St. Johannis Nürnberg 07 e.V. Zeisigweg 70, 90425 Nürnberg Stadt Nürnberg Liegenschaftsamt Hallplatz 2, 90402 Nürnberg	Ort, Datum	- siehe gesonderter Planstatz - Unterschrift

TITEL: GRUNDRISSE EG

PLANNUMMER / INDEX: 4.013

LEISTUNG	PLANSTAND	GEZ	PLANFORMAT	MASSSTAB
Bauantrag	29.08.2024	MM, WK, ST	A0	1:100

PROJEKT
Neubau Dreifachturnhalle Parlerstraße Nürnberg

+/-0.00 = 306,65m üNHN (DHHN2016)

BAUHERR

Stadt Nürnberg


vertreten durch:
WBG KOMMUNAL GmbH
Beuthener Str. 41, 90471 Nürnberg

ARCHITEKT

SCHWINDE**ARCHITEKTEN**

Josef-Schwarz-Weg 11, D-81479 München
T +49 (0) 89 - 539 0 649 10
F +49 (0) 89 - 539 0 649 28

München, den 08.08.2024 (Michael Marx)
Ort, Datum Unterschrift

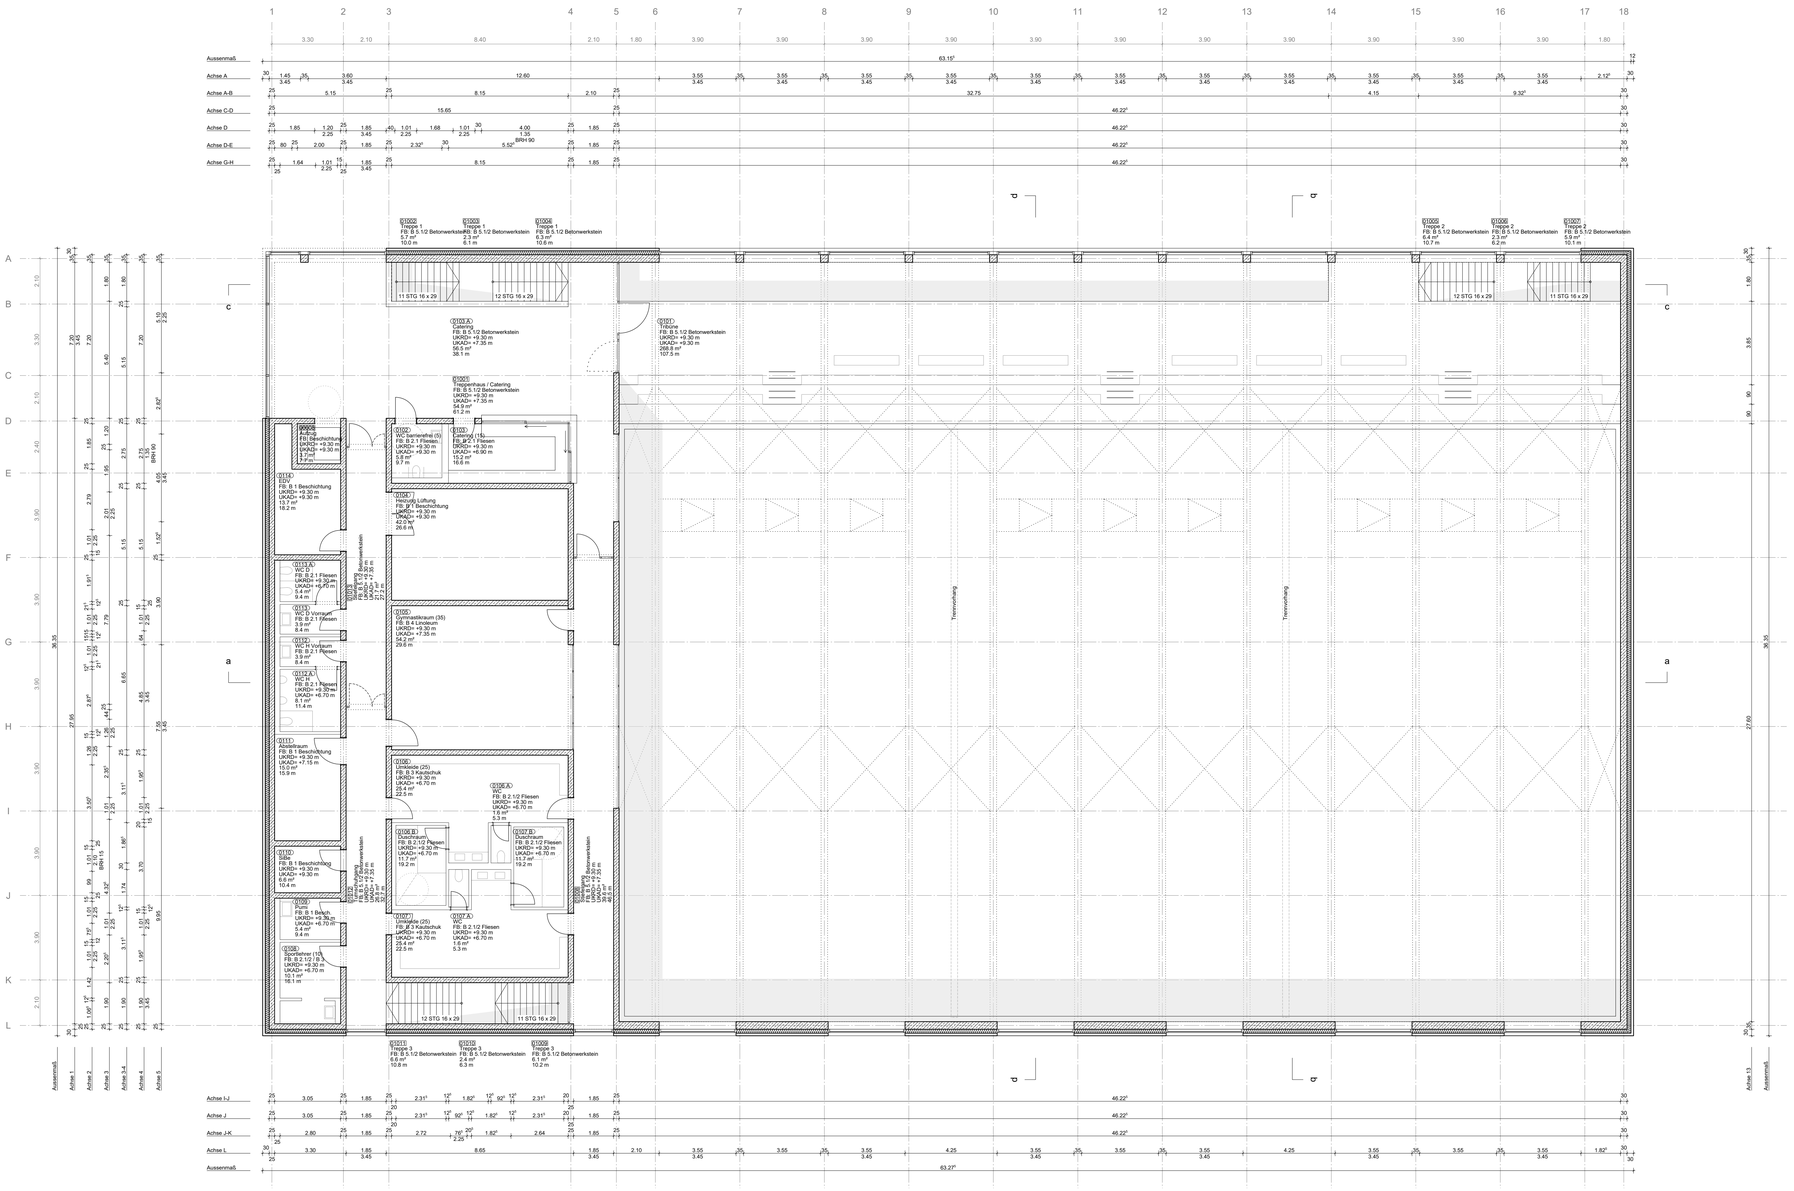

ROHBAU

- Stahlbeton - Qualität gem. Tragwerkplanung (Sichtbeton - siehe Übersicht Wandoberflächen)
- WU-Stahlbeton - Qualität gem. Tragwerkplanung
- Beton unbewehrt
- Mauerwerk - Qualität gem. Tragwerkplanung
- Stahlbeton Fertigteil
- Bestand
- Abbruch

DURCHBRÜCHE

- Decke Durchbruch neu
- Boden Durchbruch neu
- Wand Durchbruch neu
- Wand Schlitz neu
- Decke Durchbruch bestehend
- Wand Durchbruch bestehend
- Wand Schlitz bestehend

LEICHTBAU

- Trockenbauwand neu
- Vorsatzschale Trockenbau, nach Installation schließen

HINWEISE

Durchbrüche in Zwischendecken werden grundsätzlich als Deckendurchbrüche des darunter liegenden Geschosses angegeben. Die Darstellung als Bodendurchbrüche hat lediglich informativen Charakter.

MASSIVWÄNDE I -DECKEN

- SB2/... Stahlbeton/ Sichtbeton Qualität SB2 gem. DBV Merkblatt und Leistungsverzeichnis
- SB3/... Stahlbeton/ Sichtbeton Qualität SB3 gem. DBV Merkblatt und Leistungsverzeichnis
- MW/... Mauerwerk
- B/... Bestand

TROCKENBAU

- TB/... TB-Wand, GK doppelt beplankt
- TBF/... TB-Wand, doppelt beplankt, feuchtraumgeeignet
- TBZ/... TB-Wand, doppelt beplankt, zementgebunden

OBERFLÄCHEN

- .../SB Sichtbeton ! gem. Merkblatt Sichtbeton (Fassung 08/04) zusätzliche Anforderungen gem. LV beachten
- .../SP gespachtelt und gestrichen
- .../P verputzt und gestrichen
- .../PFL verputzt und gefliest
- .../FL gefliest
- .../V Vorsatzschale bzw. Wandverkleidung
- .../- ohne Belag oberflächenfertig

HINWEIS: Wenn nicht anderweitig beschrieben, werden TB-Wände gespachtelt und gestrichen

ABKÜRZUNGEN I PLANZEICHEN

RFB	Rohfußboden	BD	Bodendurchbruch
FFB	Fertigfußboden	DA	Deckenaussparung
OK	Oberkante	DD	Deckendurchbruch
UK	Unterkante	DS	Deckenschlitz
VK	Vorderkante	WA	Wandaussparung
BRH	Brüstungshöhe	WD	Wanddurchbruch
		WS	Wandschlitz
RD	Rohdecke		
abgD	abgehängte Decke	ELT	Elektro
UZ	Unterzug	HZG	Heizung
ST	Sturz	LFT	Lufttechnik
STB	Stahlbeton	SAN	Sanitär
FR	Futterrohr	TEL	Telefon
HS	Haltenschiene	FÖR	Fördertechnik

BRANDSCHUTZ I BAUPHYSIK I SICHERHEIT

- T30 Tür feuerhemmend gem. DIN 18082/ 18084
- RS Tür rauchdicht
- DS Tür dichtschließend (nicht selbstschließend)
- DVS Tür dicht, vollwandig, selbstschließend
- EMF Tür mit elektromechanischer Feststellung bei Brandschutzanforderung mit brandmeldegesteuerter Schließung
- NA Notausgangstür mit Panikbeschlag
- Wand F90 Brandschutzanforderung gem. DIN 4102
- xxdB Schallschutzanforderung Rw,R Wände, xxdB
- TxxdB Schallschutzanforderung Rw,R Türen, xxdB

Bauteilklassifizierungen Brandschutz I Schallschutz I Sicherheit werden im Bereich von Aussparungen I Leitungsdurchführungen **durch die jeweilige Fachplanung** sichergestellt.

ALLGEMEINE ANMERKUNGEN

Alle Maße sind vom Auftragnehmer verantwortlich zu prüfen. Abweichungen sind umgehend mitzuteilen.
Bristungs- Tür- und Fensterhöhen beziehen sich auf OKFFB oder nach Angabe.
Abkürzungen der Aufbauten gem. Bauteilkatalog der Bauphysik
Tragende Bauteile nach statischer Berechnung Tragwerkplaner. Bewehrung gem. Planung Tragwerkplaner.
Pläne gelten nur in Verbindung mit Brandschutzkonzept: Textteil, sowie Brandschutzpläne

FFB EG = ±0.00 = +xx.xxm ü.NN I HGW = +xxx.xxm ü.NN I Grundwasser = +xxx.xxm ü.NN

PLANZEICHEN

- Änderung gem. Index
- Schnitt I Ansicht
- Detail 5.xxx
- Detailhinweis
- +x.xx Oberkante Fertigfußboden
- +x.xx Oberkante Rohfußboden
- OK FFB Oberkante Fertigfußboden
- OK RFB Oberkante Rohfußboden

IND	DATUM	GEZ	BEMERKUNG

NACHBARSCHAFTEN

Flurstück, Flurnr.	Eigentümer, Adresse		
271	DB Netz Aktiengesellschaft Barthstraße 12 80339 München	Ort, Datum	- siehe gesonderter Planstatz - Unterschrift
271/37	N-Energie AG Am Plärrer 43 90429 Nürnberg	Ort, Datum	- siehe gesonderter Planstatz - Unterschrift
409/2 555/69 555/70 627 628	Stadt Nürnberg Liegenschaftsamt Hallplatz 2 90402 Nürnberg	Ort, Datum	- siehe gesonderter Planstatz - Unterschrift
573 593 593/2	TSV Johannis e.V. Zeisigweg 70 90425 Nürnberg	Ort, Datum	- siehe gesonderter Planstatz - Unterschrift
581/1	Sportvereinigung St. Johannis Nürnberg 07 e.V. Zeisigweg 70, 90425 Nürnberg Stadt Nürnberg Liegenschaftsamt Hallplatz 2, 90402 Nürnberg	Ort, Datum	- siehe gesonderter Planstatz - Unterschrift

TITEL: GRUNDRISSE OG

PLANNUMMER / INDEX: 4.014

LEISTUNG	PLANSTAND	GEZ	PLANFORMAT	MASSSTAB
Bauantrag	28.08.2024	MM, WX, ST	A0	1:100


PROJEKT
Neubau Dreifachturnhalle Parlerstraße Nürnberg

+/-0.00 = 306,65m üNHN (DHHN2016)

BAUHERR
Stadt Nürnberg
vertreten durch:
WBG KOMMUNAL GmbH
Beuthener Str. 41, 90471 Nürnberg

ARCHITEKT
SCHWINDE**ARCHITEKTEN**
Josef-Schwarz-Weg 11, D-81479 München
T +49 (0) 89 - 539 0 649 10
F +49 (0) 89 - 539 0 649 28

München, den 08.08.2024 (Michael Marx)
Ort, Datum Unterschrift

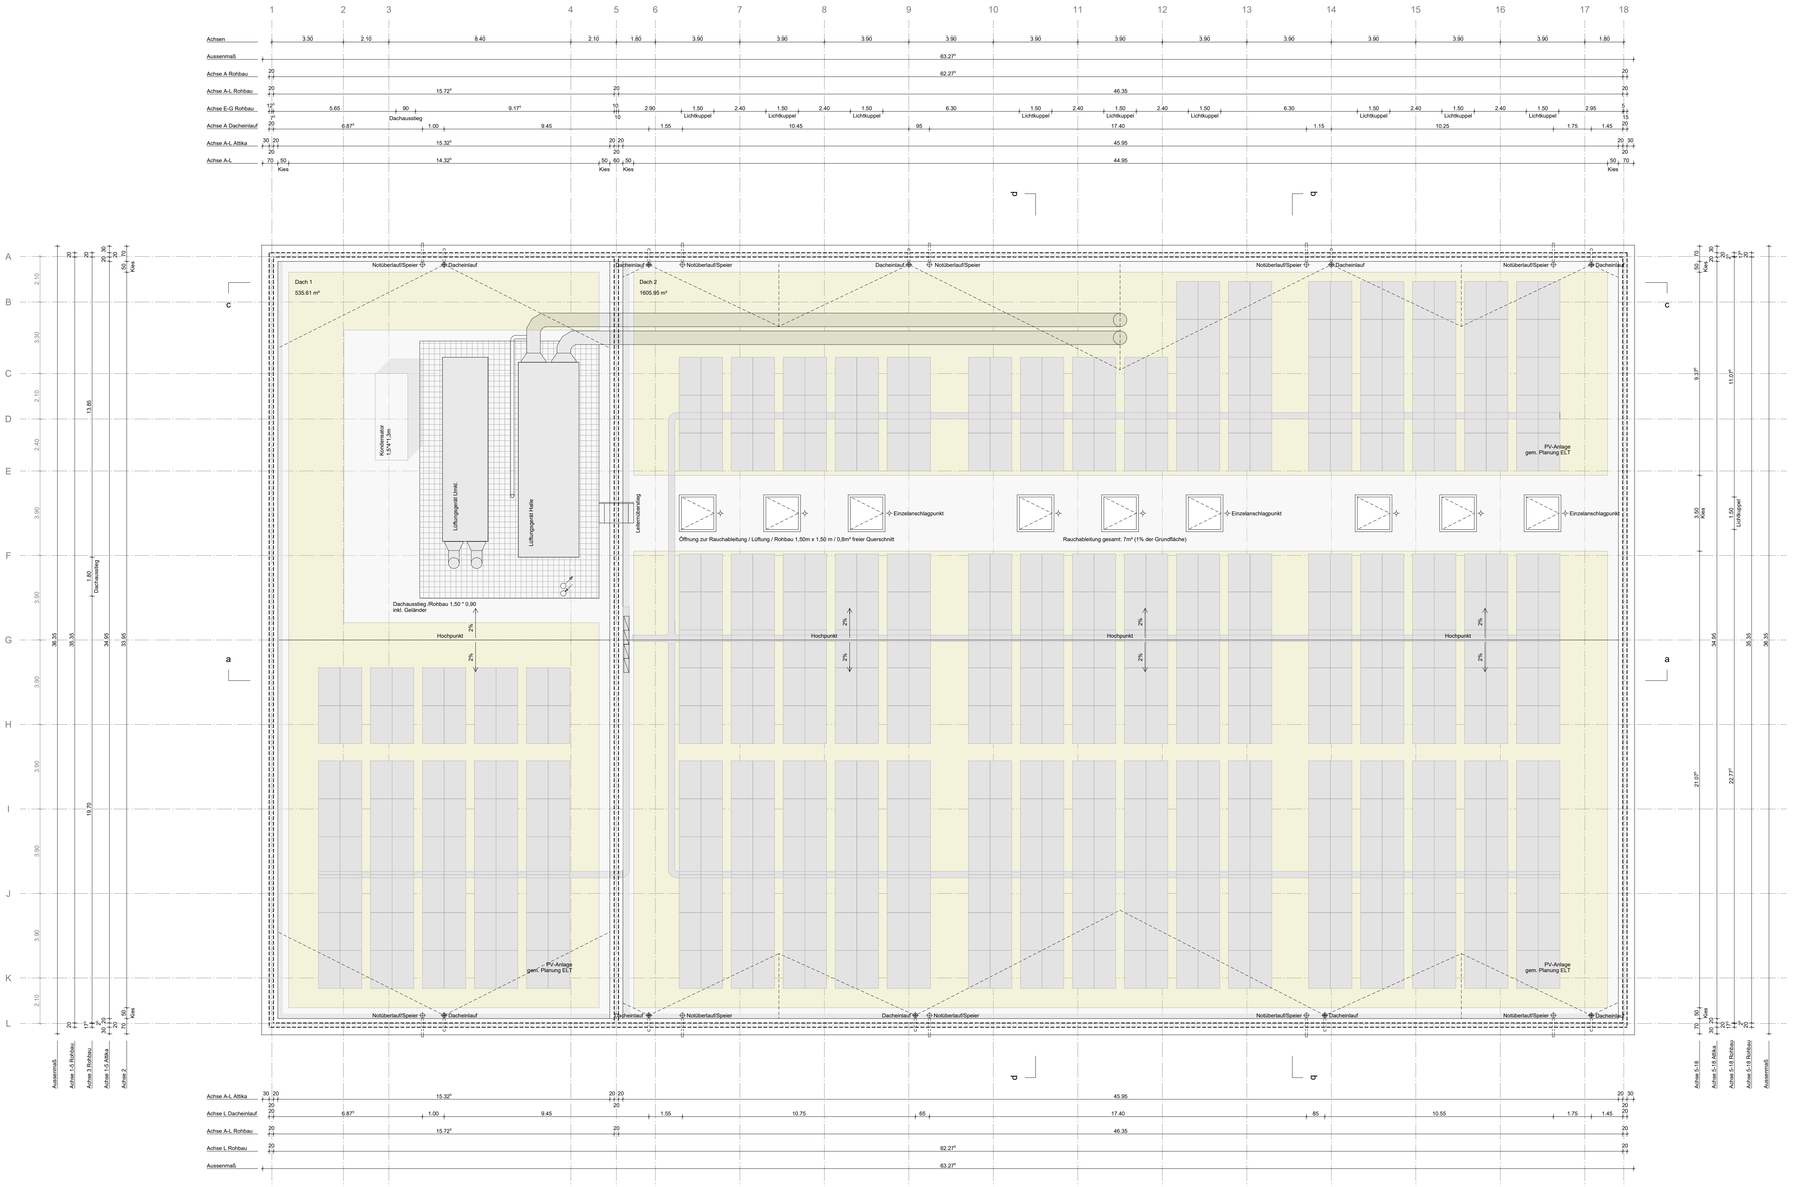

ROHBAU

- Stahlbeton - Qualität gem. Tragwerkplanung (Sichtbeton - siehe Übersicht Wandoberflächen)
- WU-Stahlbeton - Qualität gem. Tragwerkplanung
- Beton unbewehrt
- Mauerwerk - Qualität gem. Tragwerkplanung
- Stahlbeton Fertigteil
- Bestand
- Abbruch

DURCHBRÜCHE

- Decke Durchbruch neu
- Boden Durchbruch neu
- Wand Durchbruch neu
- Wand Schlitz neu
- Decke Durchbruch bestehend
- Wand Durchbruch bestehend
- Wand Schlitz bestehend

LEICHTBAU

- Trockenbauwand neu
- Vorsatzschale Trockenbau, nach Installation schließen

HINWEISE

Durchbrüche in Zwischendecken werden grundsätzlich als Deckendurchbrüche des darunter liegenden Geschosses angegeben. Die Darstellung als Bodendurchbrüche hat lediglich informativen Charakter.

MASSIVWÄNDE I -DECKEN

- SB2/... Stahlbeton/ Sichtbeton Qualität SB2 gem. DBV Merkblatt und Leistungsverzeichnis
- SB3/... Stahlbeton/ Sichtbeton Qualität SB3 gem. DBV Merkblatt und Leistungsverzeichnis
- MW/... Mauerwerk
- B/... Bestand

TROCKENBAU

- TB/... TB-Wand, GK doppelt beplankt
- TBF/... TB-Wand, doppelt beplankt, feuchtraumgeeignet
- TBZ/... TB-Wand, doppelt beplankt, zementgebunden

OBERFLÄCHEN

- .../SB Sichtbeton ! gem. Merkblatt Sichtbeton (Fassung 08/04) zusätzliche Anforderungen gem. LV beachten
- .../SP gespachtelt und gestrichen
- .../P verputzt und gestrichen
- .../PFL verputzt und gefliest
- .../FL gefliest
- .../V Vorsatzschale bzw. Wandverkleidung
- .../- ohne Belag oberflächenfertig

HINWEIS: Wenn nicht anderweitig beschrieben, werden TB-Wände gespachtelt und gestrichen

ABKÜRZUNGEN I PLANZEICHEN

RFB	Rohfußboden	BD	Bodendurchbruch
FFB	Fertigfußboden	DA	Deckenaussparung
OK	Oberkante	DD	Deckendurchbruch
UK	Unterkante	DS	Deckenschlitz
VK	Vorderkante	WA	Wandaussparung
BRH	Brüstungshöhe	WD	Wanddurchbruch
		WS	Wandschlitz
RD	Rohdecke		
abgD	abgehängte Decke	ELT	Elektro
UZ	Unterzug	HZG	Heizung
ST	Sturz	LFT	Lufttechnik
STB	Stahlbeton	SAN	Sanitär
FR	Futterrohr	TEL	Telefon
HS	Hallenschiene	FÖR	Fördertechnik

BRANDSCHUTZ I BAUPHYSIK I SICHERHEIT

- T30 Tür feuerhemmend gem. DIN 18082/ 18084
- RS Tür rauchdicht
- DS Tür dichtschließend (nicht selbstschließend)
- DVS Tür dicht, vollwandig, selbstschließend
- EMF Tür mit elektromechanischer Feststellung bei Brandschutzanforderung mit brandmeldegesteuerter Schließung
- NA Notausgangstür mit Panikbeschlag
- Wand F90 Brandschutzanforderung gem. DIN 4102
- xxdB Schallschutzanforderung Rw,R Wände, xxdB
- Txxdb Schallschutzanforderung Rw,R Türen, xxdB

Bauteilklassifizierungen Brandschutz I Schallschutz I Sicherheit werden im Bereich von Aussparungen I Leitungsdurchführungen **durch die jeweilige Fachplanung** sichergestellt.

ALLGEMEINE ANMERKUNGEN

Alle Maße sind vom Auftragnehmer verantwortlich zu prüfen. Abweichungen sind umgehend mitzuteilen.
Brüstungs- Tür- und Fensterhöhen beziehen sich auf OKFFB oder nach Angabe.
Abkürzungen der Aufbauten gem. Bauteilkatalog der Bauphysik
Tragende Bauteile nach statischer Berechnung Tragwerkplaner. Bewehrung gem. Planung Tragwerkplaner.
Pläne gelten nur in Verbindung mit Brandschutzkonzept: Textteil, sowie Brandschutzpläne

FFB EG = ±0.00 = +xx.xxm ü.NN I HGW = +xxx.xxm ü.NN I Grundwasser = +xxx.xxm ü.NN

PLANZEICHEN

- Änderung gem. Index
- Schnitt I Ansicht
- Detail 5.xxx — Detailhinweis
- +x.xx Oberkante Fertigfußboden
- +x.xx Oberkante Rohfußboden
- OK FFB Oberkante Fertigfußboden
- OK RFB Oberkante Rohfußboden

IND	DATUM	GEZ	BEMERKUNG

NACHBARSCHAFTEN

Flurstück, Flurnr.	Eigentümer, Adresse			
271	DB Netz Aktiengesellschaft Barthstraße 12 80339 München	Ort, Datum	- siehe gesonderter Planstatz -	Unterschrift
271/37	N-Energie AG Am Plärrer 43 90429 Nürnberg	Ort, Datum	- siehe gesonderter Planstatz -	Unterschrift
409/2 555/69 555/70 627 628	Stadt Nürnberg Liegenschaftsamt Hallplatz 2 90402 Nürnberg	Ort, Datum	- siehe gesonderter Planstatz -	Unterschrift
573 593 593/2	TSV Johannis e.V. Zeisigweg 70 90425 Nürnberg	Ort, Datum	- siehe gesonderter Planstatz -	Unterschrift
581/1	Sportvereinigung St. Johannis Nürnberg 07 e.V. Zeisigweg 70, 90425 Nürnberg Stadt Nürnberg Liegenschaftsamt Hallplatz 2, 90402 Nürnberg	Ort, Datum	- siehe gesonderter Planstatz -	Unterschrift

TITEL
DACHAUFSICHT

PLANNUMMER / INDEX
4.015

LEISTUNG	PLANSTAND	GEZ	PLANFORMAT	MASSSTAB
Bauantrag	28.08.2024	MM, WK, ST	A0	1:100

PROJEKT
Neubau Dreifachturnhalle Parlerstraße Nürnberg

+/-0.00 = 306,65m üNHN (DHHN2016)

BAUHERR

Stadt Nürnberg


vertreten durch:
WBG KOMMUNAL GmbH
Beuthener Str. 41, 90471 Nürnberg

ARCHITEKT


SCHWINDE**ARCHITEKTEN**
Josef-Schwarz-Weg 11, D-81479 München
T + 49 (0) 89 - 539 0 649 10
F + 49 (0) 89 - 539 0 649 28

München, den 08.08.2024 (Michael Marx)
Ort, Datum Unterschrift

Schnitt A-A

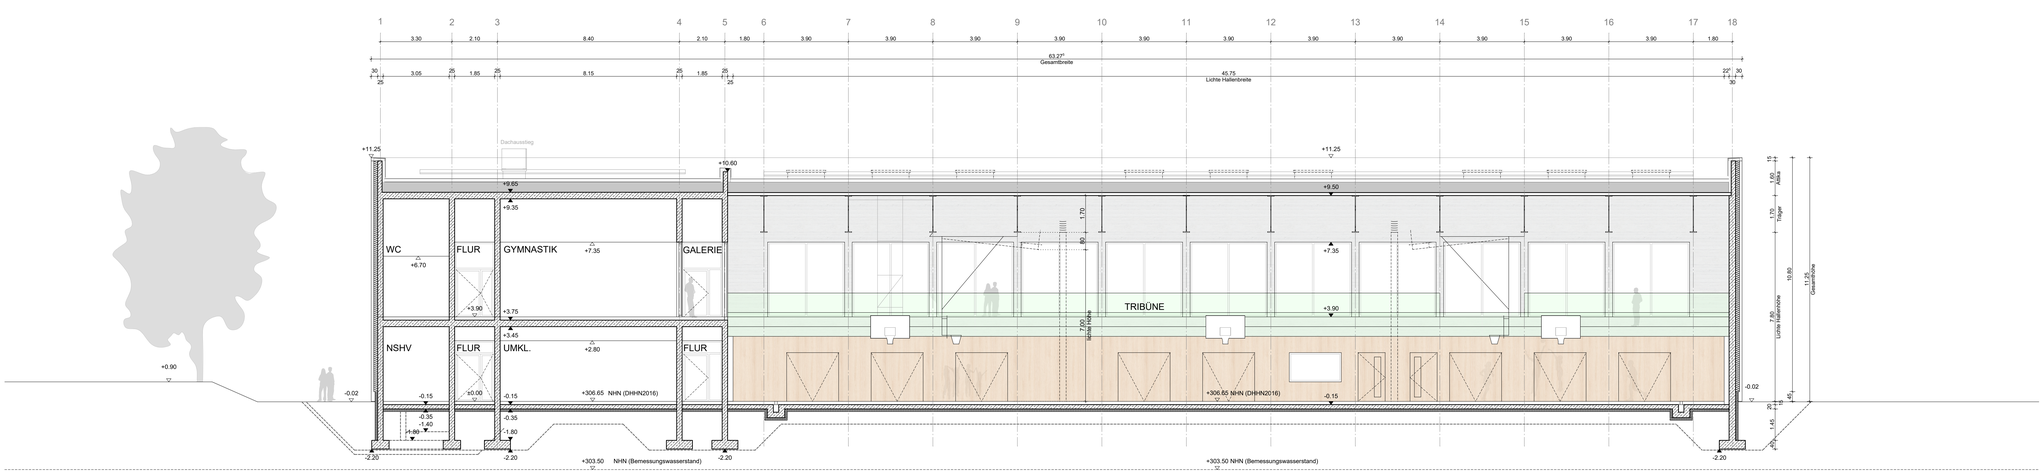

Schnitt B-B

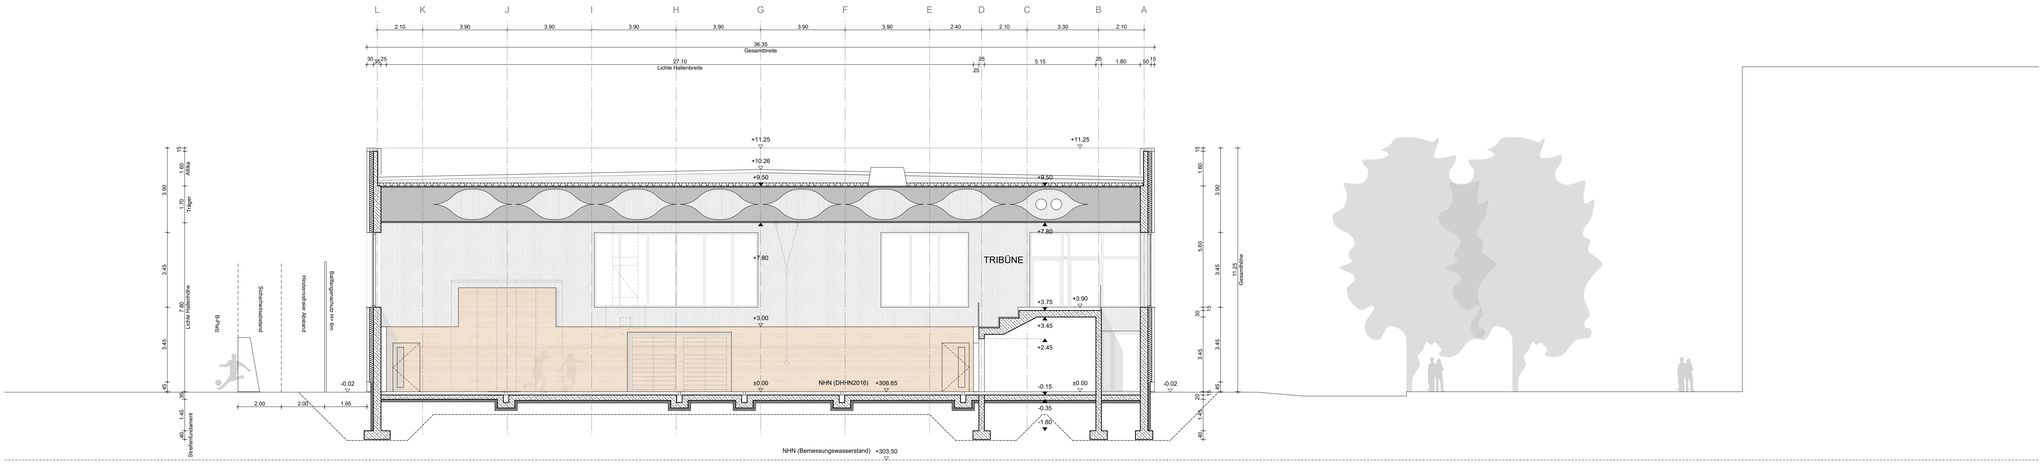

GRUNDSTÜCK GRENZE

ROHBAU

- Stahlbeton - Qualität gem. Tragwerkplanung (Sichtbeton - siehe Übersicht Wandoberflächen)
- WU-Stahlbeton - Qualität gem. Tragwerkplanung
- Beton unbewehrt
- Mauerwerk - Qualität gem. Tragwerkplanung
- Stahlbeton Fertigteil
- Bestand
- Abbruch

DURCHBRÜCHE

- Decke Durchbruch neu
- Boden Durchbruch neu
- Wand Durchbruch neu
- Wand Schlitz neu
- Decke Durchbruch bestehend
- Wand Durchbruch bestehend
- Wand Schlitz bestehend

LEICHTBAU

- Trockenbauwand neu
- Vorsatzschale Trockenbau, nach Installation schließen

HINWEISE

Durchbrüche in Zwischendecken werden grundsätzlich als Deckendurchbrüche des darunter liegenden Geschosses angegeben. Die Darstellung als Bodendurchbrüche hat lediglich informativen Charakter.

MASSIVWÄNDE I -DECKEN

- SB2/... Stahlbeton/ Sichtbeton Qualität SB2 gem. DBV Merkblatt und Leistungsverzeichnis
- SB3/... Stahlbeton/ Sichtbeton Qualität SB3 gem. DBV Merkblatt und Leistungsverzeichnis
- MW/... Mauerwerk
- B/... Bestand

TROCKENBAU

- TB/... TB-Wand, GK doppelt beplankt
- TBF/... TB-Wand, doppelt beplankt, feuchtraumgeeignet
- TBZ/... TB-Wand, doppelt beplankt, zementgebunden

OBERFLÄCHEN

- .../SB Sichtbeton ! gem. Merkblatt Sichtbeton (Fassung 08/04) zusätzliche Anforderungen gem. LV beachten
- .../SP gespachtelt und gestrichen
- .../P verputzt und gestrichen
- .../PFL verputzt und gefliest
- .../FL gefliest
- .../V Vorsatzschale bzw. Wandverkleidung
- .../- ohne Belag oberflächenfertig

HINWEIS: Wenn nicht anderweitig beschrieben, werden TB-Wände gespachtelt und gestrichen

ABKÜRZUNGEN I PLANZEICHEN

RFB	Rohfußboden	BD	Bodendurchbruch
FFB	Fertigfußboden	DA	Deckenaussparung
OK	Oberkante	DD	Deckendurchbruch
UK	Unterkante	DS	Deckenschlitz
VK	Vorderkante	WA	Wandaussparung
BRH	Brüstungshöhe	WD	Wanddurchbruch
		WS	Wandschlitz
RD	Rohdecke		
abgH	abgehängte Decke	ELT	Elektro
UZ	Unterzug	HZG	Heizung
ST	Sturz	LFT	Lufttechnik
STB	Stahlbeton	SAN	Sanitär
FR	Futterrohr	TEL	Telefon
HS	Hallenschiene	FÖR	Fördertechnik

BRANDSCHUTZ I BAUPHYSIK I SICHERHEIT

- T30 Tür feuerhemmend gem. DIN 18082/ 18084
- RS Tür rauchdicht
- DS Tür dichtschließend (nicht selbstschließend)
- DVS Tür dicht, vollwandig, selbstschließend
- EMF Tür mit elektromechanischer Feststellung bei Brandschutzanforderung mit brandmeldegesteuerter Schließung
- NA Notausgangstür mit Panikbeschlag
- Wand F90 Brandschutzanforderung gem. DIN 4102
- xxdB Schallschutzanforderung Rw,R Wände, xxdB
- TxxdB Schallschutzanforderung Rw,R Türen, xxdB

Bauteilklassifizierungen Brandschutz I Schallschutz I Sicherheit werden im Bereich von Aussparungen I Leitungsdurchführungen **durch die jeweilige Fachplanung** sichergestellt.

ALLGEMEINE ANMERKUNGEN

Alle Maße sind vom Auftragnehmer verantwortlich zu prüfen. Abweichungen sind umgehend mitzuteilen.
Brüstungs- Tür- und Fensterhöhen beziehen sich auf OKFFB oder nach Angabe.
Abkürzungen der Aufbauten gem. Bauteilkatalog der Bauphysik
Tragende Bauteile nach statischer Berechnung Tragwerkplaner. Bewehrung gem. Planung Tragwerkplaner.
Pläne gelten nur in Verbindung mit Brandschutzkonzept: Textteil, sowie Brandschutzpläne

FFB EG = ±0.00 = +xx.xxm ü.NN I HGW = +xxx.xxm ü.NN I Grundwasser = +xxx.xxm ü.NN

PLANZEICHEN

- Änderung gem. Index
- Schnitt I Ansicht
- Detail 5.xxx
- Detailhinweis
- +x.xx Oberkante Fertigfußboden
- +x.xx Oberkante Rohfußboden
- OK FFB Oberkante Fertigfußboden
- OK RFB Oberkante Rohfußboden

IND	DATUM	GEZ	BEMERKUNG

NACHBARSCHAFTEN

Flurstück, Flurnr.	Eigentümer, Adresse			
271	DB Netz Aktiengesellschaft Barthstraße 12 80339 München	Ort, Datum	- siehe gesonderter Planblatt -	Unterschrift
271/37	N-Energie AG Am Plärrer 43 90429 Nürnberg	Ort, Datum	- siehe gesonderter Planblatt -	Unterschrift
409/2 555/69 555/70 627 628	Stadt Nürnberg Liegenschaftsamt Hallplatz 2 90402 Nürnberg	Ort, Datum	- siehe gesonderter Planblatt -	Unterschrift
573 593 593/2	TSV Johannis e.V. Zeisigweg 70 90425 Nürnberg	Ort, Datum	- siehe gesonderter Planblatt -	Unterschrift
581/1	Sportvereinigung St. Johannis Nürnberg 07 e.V. Zeisigweg 70, 90425 Nürnberg Stadt Nürnberg Liegenschaftsamt Hallplatz 2, 90402 Nürnberg	Ort, Datum	- siehe gesonderter Planblatt -	Unterschrift

TITEL: SCHNITTE_A-A, B-B

PLANNUMMER / INDEX: 4.021

LEISTUNG	PLANSTAND	GEZ	PLANFORMAT	MASSSTAB
Bauantrag	28.08.2024	MM, XW, ST	A0	1:100

PROJEKT

Neubau Dreifachturnhalle Parlerstraße Nürnberg

+/-0.00 = 306,65m üNHN (DHHN2016)

BAUHERR

Stadt Nürnberg


vertreten durch:
WBG KOMMUNAL GmbH
Beuthener Str. 41, 90471 Nürnberg

ARCHITEKT


SCHWINDE**ARCHITEKTEN**

Josef-Schwarz-Weg 11, D-81479 München
T +49 (0) 89 - 539 0 649 10
F +49 (0) 89 - 539 0 649 28

München, den 08.08.2024 (Michael Marx)
Ort, Datum Unterschrift

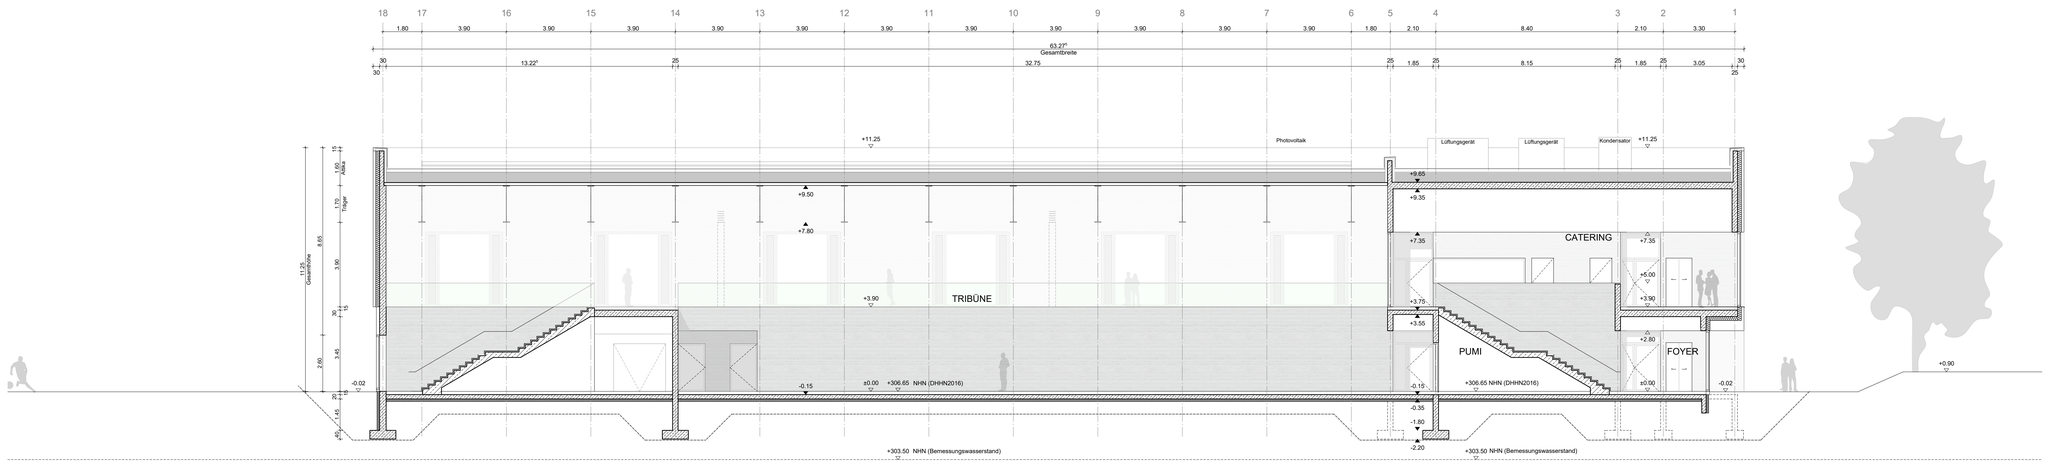

Schnitt C-C

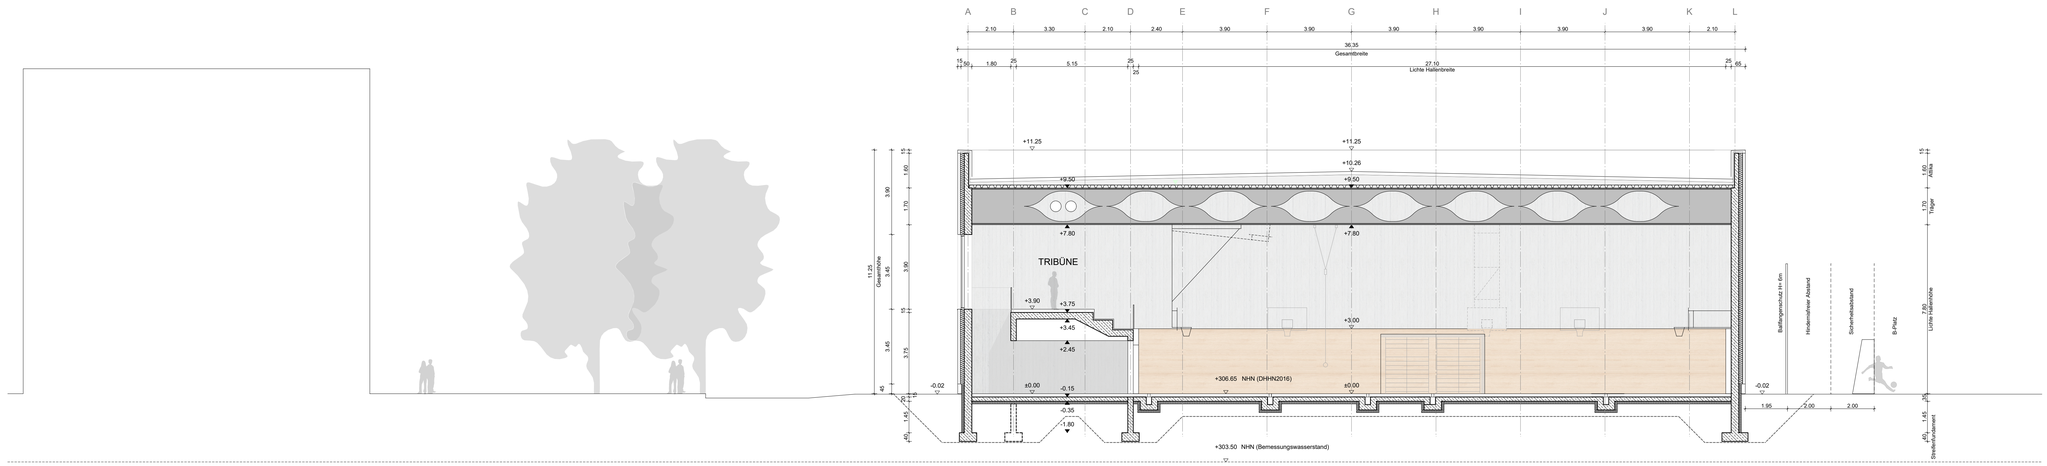

GRUNDSTÜCK GRENZE

Schnitt D-D

ROHBAU

- Stahlbeton - Qualität gem. Tragwerkplanung (Sichtbeton - siehe Übersicht Wandoberflächen)
- WU-Stahlbeton - Qualität gem. Tragwerkplanung
- Beton unbewehrt
- Mauerwerk - Qualität gem. Tragwerkplanung
- Stahlbeton Fertigteil
- Bestand
- Abbruch

DURCHBRÜCHE

- Decke Durchbruch neu
- Boden Durchbruch neu
- Wand Durchbruch neu
- Wand Schlitz neu
- Decke Durchbruch bestehend
- Wand Durchbruch bestehend
- Wand Schlitz bestehend

LEICHTBAU

- Trockenbauwand neu
- Vorsatzschale Trockenbau, nach Installation schließen

HINWEISE

Durchbrüche in Zwischendecken werden grundsätzlich als Deckendurchbrüche des darunter liegenden Geschosses angegeben. Die Darstellung als Bodendurchbrüche hat lediglich informativen Charakter.

MASSIVWÄNDE I -DECKEN

- SB2/... Stahlbeton/ Sichtbeton Qualität SB2 gem. DBV Merkblatt und Leistungsverzeichnis
- SB3/... Stahlbeton/ Sichtbeton Qualität SB3 gem. DBV Merkblatt und Leistungsverzeichnis
- MW/... Mauerwerk
- B/... Bestand

TROCKENBAU

- TB/... TB-Wand, GK doppelt beplankt
- TBF/... TB-Wand, doppelt beplankt, feuchtraumgeeignet
- TBZ/... TB-Wand, doppelt beplankt, zementgebunden

OBERFLÄCHEN

- .../SB Sichtbeton ! gem. Merkblatt Sichtbeton (Fassung 08/04) zusätzliche Anforderungen gem. LV beachten
- .../SP gespachtelt und gestrichen
- .../P verputzt und gestrichen
- .../PFL verputzt und gefliest
- .../FL gefliest
- .../V Vorsatzschale bzw. Wandverkleidung
- .../- ohne Belag oberflächenfertig

HINWEIS Wenn nicht anderweitig beschrieben, werden TB-Wände gespachtelt und gestrichen

ABKÜRZUNGEN I PLANZEICHEN

RFB	Rohfußboden	BD	Bodendurchbruch
FFB	Fertigfußboden	DA	Deckenaussparung
OK	Oberkante	DD	Deckendurchbruch
UK	Unterkante	DS	Deckenschlitz
VK	Vorderkante	WA	Wandaussparung
BRH	Brüstungshöhe	WD	Wanddurchbruch
		WS	Wandschlitz
RD	Rohdecke		
abgD	abgehängte Decke	ELT	Elektro
UZ	Unterzug	HZG	Heizung
ST	Sturz	LFT	Lufttechnik
STB	Stahlbeton	SAN	Sanitär
FR	Futterrohr	TEL	Telefon
HS	Haltenschiene	FÖR	Fördertechnik

BRANDSCHUTZ I BAUPHYSIK I SICHERHEIT

- T30 Tür feuerhemmend gem. DIN 18082/ 18084
- RS Tür rauchdicht
- DS Tür dichtschließend (nicht selbstschließend)
- DVS Tür dicht, vollwandig, selbstschließend
- EMF Tür mit elektromechanischer Feststellung bei Brandschutzanforderung mit brandmeldegesteuerter Schließung
- NA Notausgangstür mit Panikbeschlag
- Wand F90 Brandschutzanforderung gem. DIN 4102
- xxdB Schallschutzanforderung Rw;R Wände, xxdB
- TxxdB Schallschutzanforderung Rw;R Türen, xxdB

Bauteilklassifizierungen Brandschutz I Schallschutz I Sicherheit werden im Bereich von Aussparungen I Leitungsdurchführungen **durch die jeweilige Fachplanung** sichergestellt.

ALLGEMEINE ANMERKUNGEN

Alle Maße sind vom Auftragnehmer verantwortlich zu prüfen. Abweichungen sind umgehend mitzuteilen.
Brüstungs- Tür- und Fensterhöhen beziehen sich auf OKFFB oder nach Angabe.
Abkürzungen der Aufbauten gem. Bauteilkatalog der Bauphysik
Tragende Bauteile nach statischer Berechnung Tragwerkplaner. Bewehrung gem. Planung Tragwerkplaner.
Pläne gelten nur in Verbindung mit Brandschutzkonzept Textteil, sowie Brandschutzpläne

FFB EG = ±0.00 = +xx.xxm ü.NN I HGW = +xxx.xxm ü.NN I Grundwasser = +xxx.xxm ü.NN

PLANZEICHEN

- Änderung gem. Index
- Schnitt I Ansicht
- Detail 5.xxx Detailhinweis
- +.xx Oberkante Fertigfußboden
- +.xx Oberkante Rohfußboden
- OK FFB Oberkante Fertigfußboden
- OK RFB Oberkante Rohfußboden

IND	DATUM	GEZ	BEMERKUNG

NACHBARSCHAFTEN

Flurstück, Flurnr.	Eigentümer, Adresse		
271	DB Netz Aktiengesellschaft		
	Barthstraße 12 80339 München	Ort, Datum	- siehe gesonderter Planblatt - Unterschrift
271/37	N-Energie AG		
	Am Plärrer 43 90429 Nürnberg	Ort, Datum	- siehe gesonderter Planblatt - Unterschrift
409/2 555/69 555/70 627 628	Stadt Nürnberg Liegenschaftsamt		
	Hallplatz 2 90402 Nürnberg	Ort, Datum	- siehe gesonderter Planblatt - Unterschrift
573 593 593/2	TSV Johannis e.V.		
	Zeisigweg 70 90425 Nürnberg	Ort, Datum	- siehe gesonderter Planblatt - Unterschrift
581/1	Sportvereinigung St. Johannis Nürnberg 07 e.V. Zeisigweg 70, 90425 Nürnberg		
	Stadt Nürnberg Liegenschaftsamt Hallplatz 2, 90402 Nürnberg	Ort, Datum	- siehe gesonderter Planblatt - Unterschrift

TITEL

SCHNITTE_C-C_D-D

PLANNUMMER / INDEX

4.022

LEISTUNG	PLANSTAND	GEZ	PLANFORMAT	MASSSTAB
Bauantrag	28.08.2024	WX, MM	A0	1:100

PROJEKT

Neubau Dreifachturnhalle Parlerstraße Nürnberg

+/-0.00 = 306,65m üNHN (DHHN2016)

BAUHERR

Stadt Nürnberg

vertreten durch:
WBG KOMMUNAL GmbH
Beuthener Str. 41, 90471 Nürnberg


ARCHITEKT

SCHWINDE**ARCHITEKTEN**


Josef-Schwarz-Weg 11, D-81479 München
T +49 (0) 89 - 539 0 649 10
F +49 (0) 89 - 539 0 649 28

München, den 08.08.2024 (Michael Marx)
Ort, Datum Unterschrift

Ansicht Süd

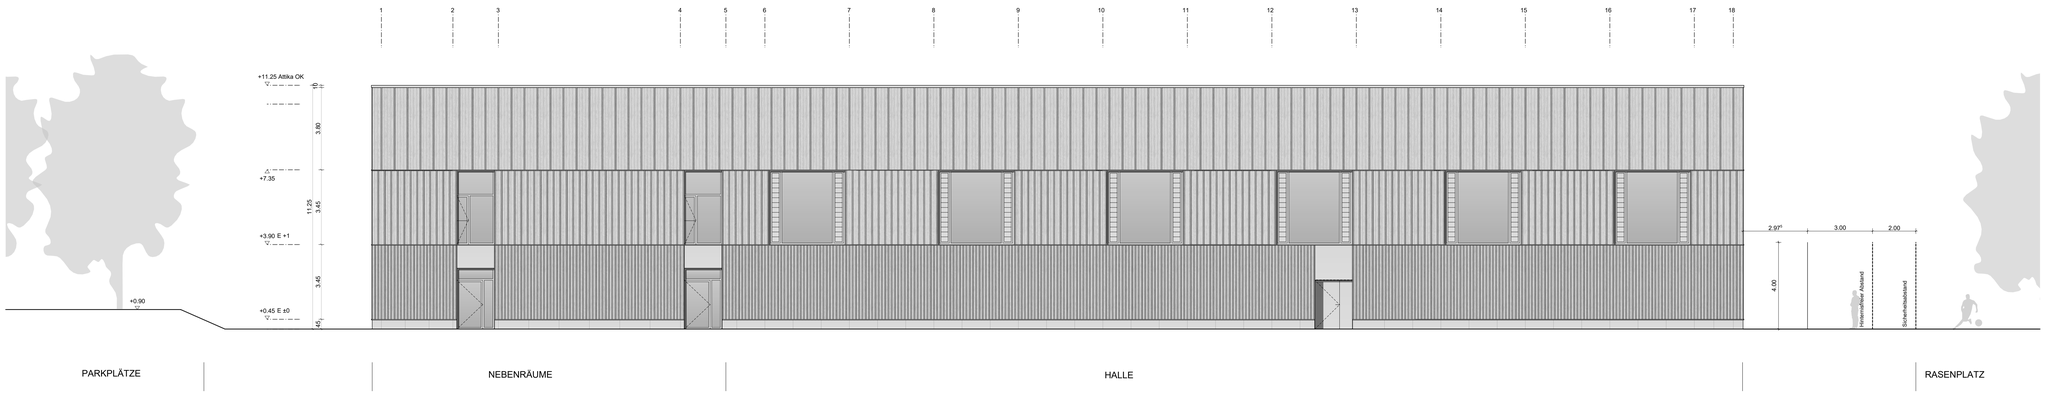

Ansicht Ost

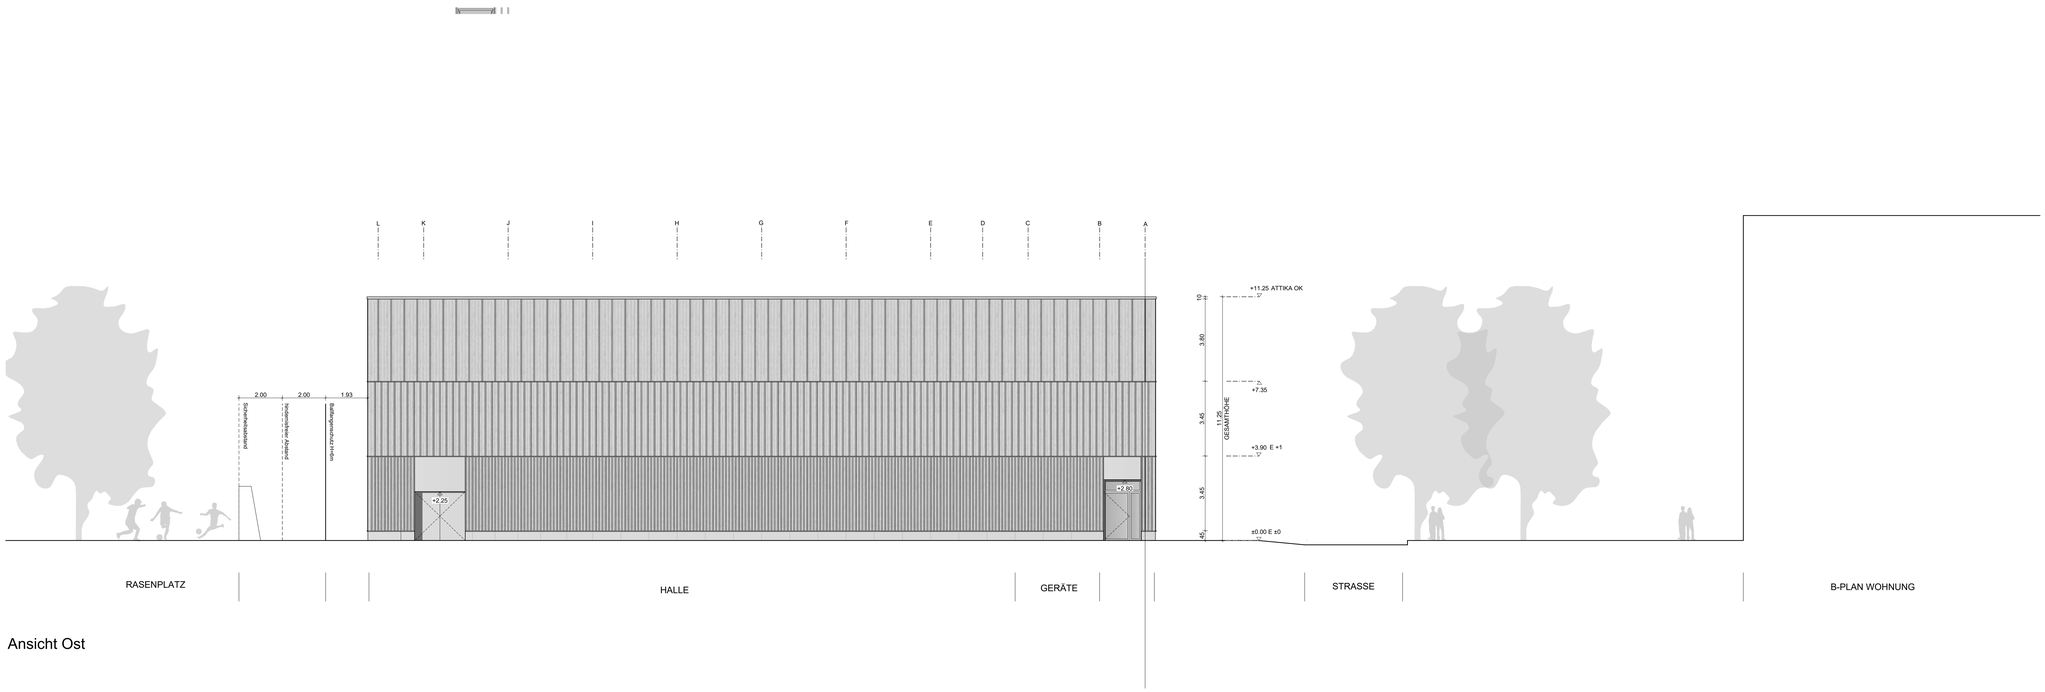

ROHBAU

- Stahlbeton - Qualität gem. Tragwerkplanung (Sichtbeton - siehe Übersicht Wandoberflächen)
- WU-Stahlbeton - Qualität gem. Tragwerkplanung
- Beton unbewehrt
- Mauerwerk - Qualität gem. Tragwerkplanung
- Stahlbeton Fertigteil
- Bestand
- Abbruch

DURCHBRÜCHE

- Decke Durchbruch neu
- Boden Durchbruch neu
- Wand Durchbruch neu
- Wand Schlitz neu
- Decke Durchbruch bestehend
- Wand Durchbruch bestehend
- Wand Schlitz bestehend

LEICHTBAU

- Trockenbauwand neu
- Vorsatzschale Trockenbau, nach Installation schließen

HINWEISE

Durchbrüche in Zwischendecken werden grundsätzlich als Deckendurchbrüche des darunter liegenden Geschosses angegeben. Die Darstellung als Bodendurchbrüche hat lediglich informativen Charakter.

MASSIVWÄNDE I -DECKEN

SB2/...	Stahlbeton/ Sichtbeton Qualität SB2 gem. DBV Merkblatt und Leistungsverzeichnis
SB3/...	Stahlbeton/ Sichtbeton Qualität SB3 gem. DBV Merkblatt und Leistungsverzeichnis
MW/...	Mauerwerk
B/...	Bestand

TROCKENBAU

TB/...	TB-Wand, GK doppelt beplankt
TBF/...	TB-Wand, doppelt beplankt, feuchtraumgeeignet
TBZ/...	TB-Wand, doppelt beplankt, zementgebunden

OBERFLÄCHEN

.../SB	Sichtbeton ! gem. Merkblatt Sichtbeton (Fassung 08/04) zusätzliche Anforderungen gem. LV beachten
.../SP	gespachtelt und gestrichen
.../P	verputzt und gestrichen
.../PFL	verputzt und gefliest
.../FL	gefliest
.../V	Vorsatzschale bzw. Wandverkleidung
.../-	ohne Belag oberflächenfertig

HINWEIS: Wenn nicht anderweitig beschrieben, werden TB-Wände gespachtelt und gestrichen

ABKÜRZUNGEN I PLANZEICHEN

RFB	Rohfußboden	BD	Bodendurchbruch
FFB	Fertigfußboden	DA	Deckenaussparung
OK	Oberkante	DD	Deckendurchbruch
UK	Unterkante	DS	Deckenschlitz
VK	Vorderkante	WA	Wandaussparung
BRH	Brüstungshöhe	WD	Wanddurchbruch
		WS	Wandschlitz
RD	Rohdecke		
abgH	abgehängte Decke	ELT	Elektro
UZ	Unterzug	HZG	Heizung
ST	Sturz	LFT	Lufttechnik
STB	Stahlbeton	SAN	Sanitär
FR	Futterrohr	TEL	Telefon
HS	Haltenschiene	FÖR	Fördertechnik

BRANDSCHUTZ I BAUPHYSIK I SICHERHEIT

T30	Tür feuerhemmend gem. DIN 18082/ 18084
RS	Tür rauchdicht
DS	Tür dichtschließend (nicht selbstschließend)
DVS	Tür dicht, vollwandig, selbstschließend
EMF	Tür mit elektromechanischer Feststellung bei Brandschutzanforderung mit brandmeldegesteuerter Schließung
NA	Notausgangstür mit Panikbeschlag
Wand F90	Brandschutzanforderung gem. DIN 4102
xxdB	Schallschutzanforderung Rw;R Wände, xxdB
TxxdB	Schallschutzanforderung Rw;R Türen, xxdB

Bauteilklassifizierungen Brandschutz I Schallschutz I Sicherheit werden im Bereich von Aussparungen I Leitungsdurchführungen **durch die jeweilige Fachplanung** sichergestellt.

ALLGEMEINE ANMERKUNGEN

Alle Maße sind vom Auftragnehmer verantwortlich zu prüfen. Abweichungen sind umgehend mitzuteilen.
Brüstungs- Tür- und Fensterhöhen beziehen sich auf OKFFB oder nach Angabe.
Abkürzungen der Aufbauten gem. Bauteilkatalog der Bauphysik
Tragende Bauteile nach statischer Berechnung Tragwerkplaner. Bewehrung gem. Planung Tragwerkplaner.
Pläne gelten nur in Verbindung mit Brandschutzkonzept: Textteil, sowie Brandschutzpläne

FFB EG = ±0.00 = +xx.xxm ü.NN I HGW = +xxx.xxm ü.NN I Grundwasser = +xxx.xxm ü.NN

PLANZEICHEN

- Änderung gem. Index
- Schnitt I Ansicht
- Detail 5.xxx — Detailhinweis
- +x.xx Oberkante Fertigfußboden
- +x.xx Oberkante Rohfußboden
- OK FFB Oberkante Fertigfußboden
- OK RFB Oberkante Rohfußboden

IND	DATUM	GEZ	BEMERKUNG

NACHBARSCHAFTEN

Flurstück, Flurnr.	Eigentümer, Adresse		
271	DB Netz Aktiengesellschaft Barthstraße 12 80339 München	Ort, Datum	- siehe gesonderter Planblatt - Unterschrift
271/37	N-Ergie AG Am Plärrer 43 90429 Nürnberg	Ort, Datum	- siehe gesonderter Planblatt - Unterschrift
409/2 555/69 555/70 627 628	Stadt Nürnberg Liegenschaftsamt Hallplatz 2 90402 Nürnberg	Ort, Datum	- siehe gesonderter Planblatt - Unterschrift
573 593 593/2	TSV Johannis e.V. Zeisigweg 70 90425 Nürnberg	Ort, Datum	- siehe gesonderter Planblatt - Unterschrift
581/1	Sportvereinigung St. Johannis Nürnberg 07 e.V. Zeisigweg 70, 90425 Nürnberg Stadt Nürnberg Liegenschaftsamt Hallplatz 2, 90402 Nürnberg	Ort, Datum	- siehe gesonderter Planblatt - Unterschrift

TITEL: ANSICHT_SÜD_OST

PLANNUMMER / INDEX: 4.031

LEISTUNG	PLANSTAND	GEZ	PLANFORMAT	MASSSTAB
Bauantrag	28.08.2024	WX, MM	A0	1:100

PROJEKT

Neubau Dreifachturnhalle Parlerstraße Nürnberg

+/-0.00 = 306,65m üNHN (DHHN2016)

BAUHERR

Stadt Nürnberg

vertreten durch:
WBG KOMMUNAL GmbH
Beuthener Str. 41, 90471 Nürnberg


ARCHITEKT

SCHWINDE**ARCHITEKTEN**

Josef-Schwarz-Weg 11, D-81479 München
T +49 (0) 89 - 539 0 649 10
F +49 (0) 89 - 539 0 649 28

München, den 08.08.2024 (Michael Marx)
Ort, Datum Unterschrift

Ansicht Nord

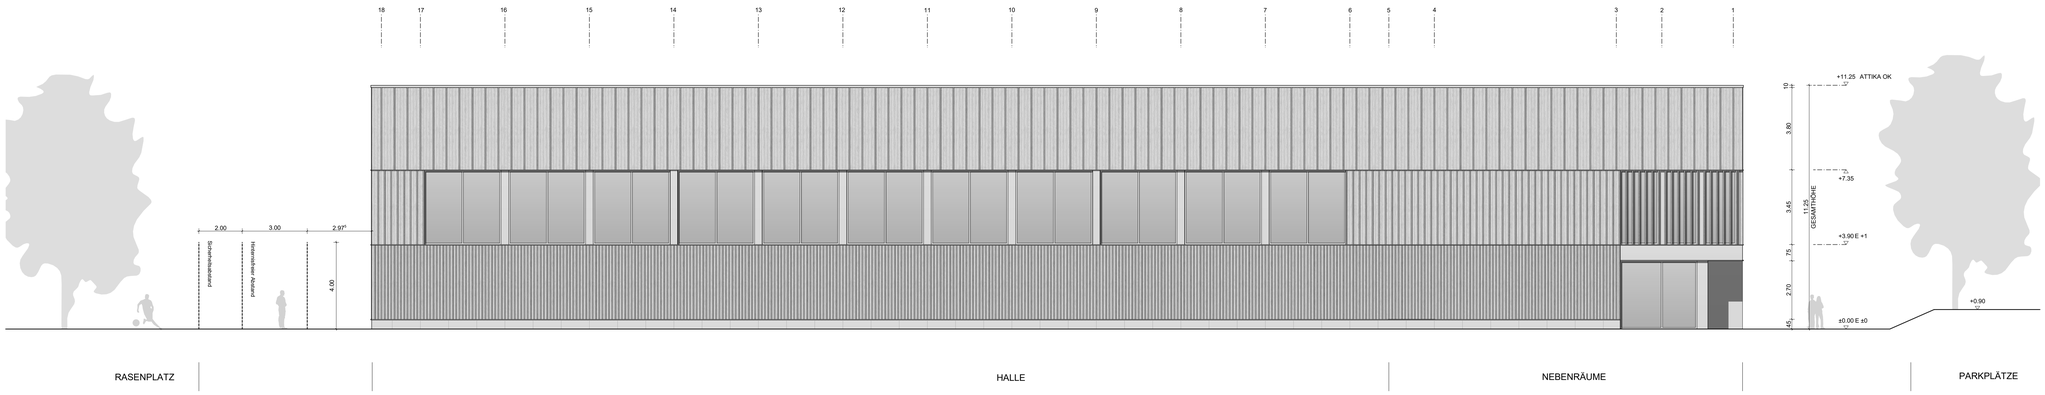

Ansicht West



ROHBAU

- Stahlbeton - Qualität gem. Tragwerkplanung (Sichtbeton - siehe Übersicht Wandoberflächen)
- WU-Stahlbeton - Qualität gem. Tragwerkplanung
- Beton unbewehrt
- Mauerwerk - Qualität gem. Tragwerkplanung
- Stahlbeton Fertigteil
- Bestand
- Abbruch

DURCHBRÜCHE

- Decke Durchbruch neu
- Boden Durchbruch neu
- Wand Durchbruch neu
- Wand Schlitz neu
- Decke Durchbruch bestehend
- Wand Durchbruch bestehend
- Wand Schlitz bestehend

LEICHTBAU

- Trockenbauwand neu
- Vorsatzschale Trockenbau, nach Installation schließen

HINWEISE

Durchbrüche in Zwischendecken werden grundsätzlich als Deckendurchbrüche des darunter liegenden Geschosses angegeben. Die Darstellung als Bodendurchbrüche hat lediglich informativen Charakter.

MASSIVWÄNDE I -DECKEN

- SB2/... Stahlbeton/ Sichtbeton Qualität SB2 gem. DBV Merkblatt und Leistungsverzeichnis
- SB3/... Stahlbeton/ Sichtbeton Qualität SB3 gem. DBV Merkblatt und Leistungsverzeichnis
- MW/... Mauerwerk
- B/... Bestand

TROCKENBAU

- TB/... TB-Wand, GK doppelt beplankt
- TBF/... TB-Wand, doppelt beplankt, feuchtraumgeeignet
- TBZ/... TB-Wand, doppelt beplankt, zementgebunden

OBERFLÄCHEN

- .../SB Sichtbeton ! gem. Merkblatt Sichtbeton (Fassung 08/04) zusätzliche Anforderungen gem. LV beachten
- .../SP gespachtelt und gestrichen
- .../P verputzt und gestrichen
- .../PFL verputzt und gefliest
- .../FL gefliest
- .../V Vorsatzschale bzw. Wandverkleidung
- .../- ohne Belag oberflächenfertig

HINWEIS: Wenn nicht anderweitig beschrieben, werden TB-Wände gespachtelt und gestrichen

ABKÜRZUNGEN I PLANZEICHEN

RFB	Rohfußboden	BD	Bodendurchbruch
FFB	Fertigfußboden	DA	Deckenaussparung
OK	Oberkante	DD	Deckendurchbruch
UK	Unterkante	DS	Deckenschlitz
VK	Vorderkante	WA	Wandaussparung
BRH	Brüstungshöhe	WD	Wanddurchbruch
		WS	Wandschlitz
RD	Rohdecke		
abgD	abgehängte Decke	ELT	Elektro
UZ	Unterzug	HZG	Heizung
ST	Sturz	LFT	Lufttechnik
STB	Stahlbeton	SAN	Sanitär
FR	Futterrohr	TEL	Telefon
HS	Hallenschiene	FÖR	Fördertechnik

BRANDSCHUTZ I BAUPHYSIK I SICHERHEIT

- T30 Tür feuerhemmend gem. DIN 18082/ 18084
- RS Tür rauchdicht
- DS Tür dichtschließend (nicht selbstschließend)
- DVS Tür dicht, vollwandig, selbstschließend
- EMF Tür mit elektromechanischer Feststellung bei Brandschutzanforderung mit brandmeldegesteuerter Schließung
- NA Notausgangstür mit Panikbeschlag
- Wand F90 Brandschutzanforderung gem. DIN 4102
- xxdB Schallschutzanforderung Rw,R Wände, xxdB
- TxxdB Schallschutzanforderung Rw,R Türen, xxdB

Bauteilklassifizierungen Brandschutz I Schallschutz I Sicherheit werden im Bereich von Aussparungen I Leitungsdurchführungen **durch die jeweilige Fachplanung** sichergestellt.

ALLGEMEINE ANMERKUNGEN

Alle Maße sind vom Auftragnehmer verantwortlich zu prüfen. Abweichungen sind umgehend mitzuteilen.
Brüstungs- Tür- und Fensterhöhen beziehen sich auf OKFFB oder nach Angabe.
Abkürzungen der Aufbauten gem. Bauteilkatalog der Bauphysik
Tragende Bauteile nach statischer Berechnung Tragwerkplaner. Bewehrung gem. Planung Tragwerkplaner.
Pläne gelten nur in Verbindung mit Brandschutzkonzept: Textteil, sowie Brandschutzpläne

FFB EG = ±0.00 = +xx.xxm ü.NN I HGW = +xxx.xxm ü.NN I Grundwasser = +xxx.xxm ü.NN

PLANZEICHEN

- Änderung gem. Index
- Schnitt I Ansicht
- Detail 5.xxx — Detailhinweis
- +x.xx Oberkante Fertigfußboden
- +x.xx Oberkante Rohfußboden
- OK FFB Oberkante Fertigfußboden
- OK RFB Oberkante Rohfußboden

IND	DATUM	GEZ	BEMERKUNG

NACHBARSCHAFTEN

Flurstück, Flurnr.	Eigentümer, Adresse		
271	DB Netz Aktiengesellschaft		
	Barthstraße 12 80339 München	Ort, Datum	- siehe gesonderter Planstatz - Unterschrift
271/37	N-Energie AG		
	Am Plärrer 43 90429 Nürnberg	Ort, Datum	- siehe gesonderter Planstatz - Unterschrift
409/2 555/69 555/70 627 628	Stadt Nürnberg Liegenschaftsamt		
	Hallplatz 2 90402 Nürnberg	Ort, Datum	- siehe gesonderter Planstatz - Unterschrift
573 593 593/2	TSV Johannis e.V.		
	Zeisigweg 70 90425 Nürnberg	Ort, Datum	- siehe gesonderter Planstatz - Unterschrift
581/1	Sportvereinigung St. Johannis Nürnberg 07 e.V. Zeisigweg 70, 90425 Nürnberg		
	Stadt Nürnberg Liegenschaftsamt Hallplatz 2, 90402 Nürnberg	Ort, Datum	- siehe gesonderter Planstatz - Unterschrift

TITEL: ANSICHT_NORD_WEST

PLANNUMMER / INDEX: 4.032

LEISTUNG	PLANSTAND	GEZ	PLANFORMAT	MASSSTAB
Bauantrag	28.08.2024	WX, MM	A0	1:100

PROJEKT

Neubau Dreifachturnhalle Parlerstraße Nürnberg

+/-0.00 = 306,65m üNHN (DHHN2016)

BAUHERR

Stadt Nürnberg

vertreten durch:
WBG KOMMUNAL GmbH
Beuthener Str. 41, 90471 Nürnberg

ARCHITEKT

SCHWINDE**ARCHITEKTEN**

Josef-Schwarz-Weg 11, D-81479 München
T +49 (0) 89 - 539 0 649 10
F +49 (0) 89 - 539 0 649 28

München, den 08.08.2024 (Michael Marx)

Ort, Datum — Unterschrift