

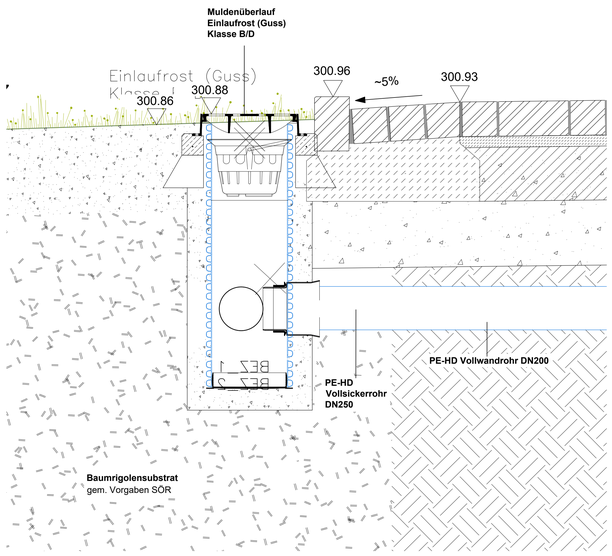



Detailschnitt Muldeneinlauf M 1:10

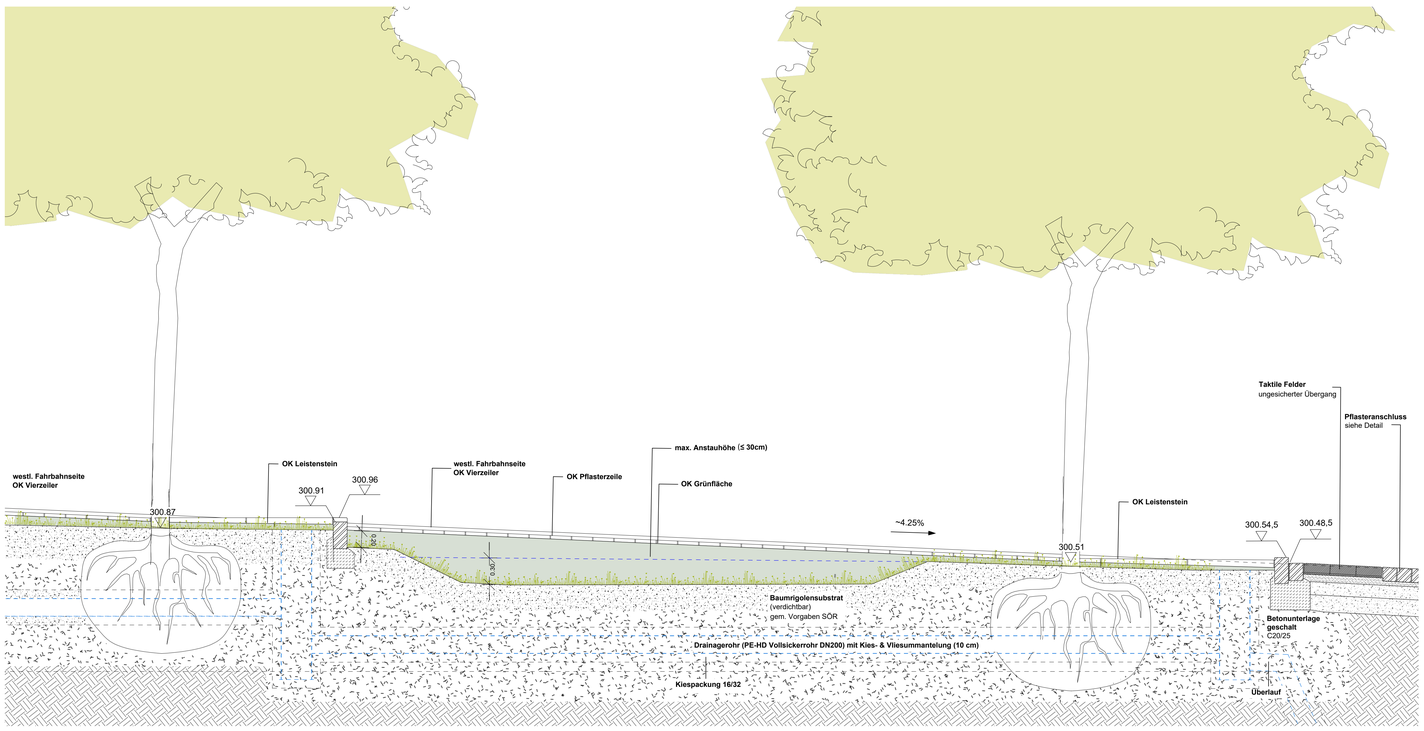

Längsschnitt Baumrigole M 1:25

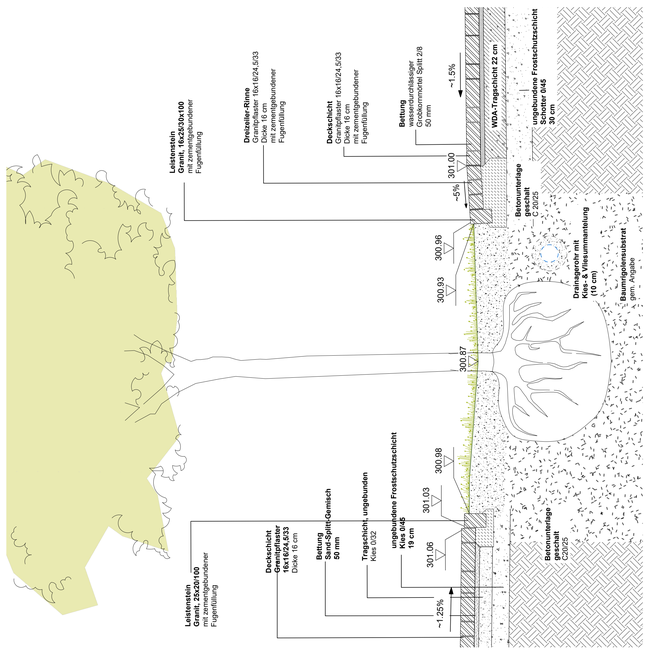

Querschnitt Baumrigole M 1:25

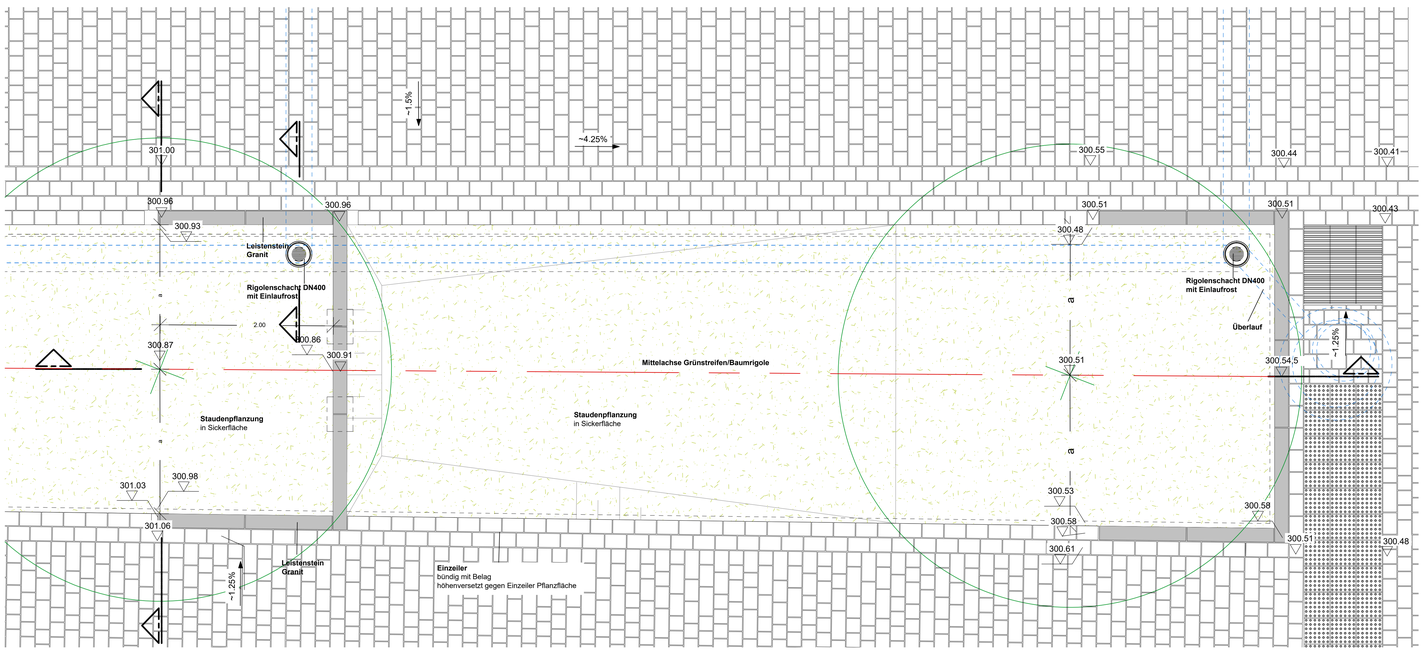

Aufsicht Baumrigole M 1:25



Datum	Änderungsvermerk	Bearb.	Freigabe	Index

VORABZUG

Projekt	Umgestaltung Obstmarkt Nürnberg Objektplan
Planinhalt	Detail Baumrigole Nr.2 Fünferplatz
Maßstab	1:25
Bauherr	Stadt Nürnberg

Planung

Schegk
Landschaftsarchitekten
Stadtplaner
Am Pfanderling 4
85778 Haimhausen
T 08133/9 32 46-0
F 08133/9 32 46-22
la@schegk.de
www.schegk.de

Schüßler-Plan
Ingenieurgesellschaft mbH
Am Tullnaupark 8
90402 Nürnberg
T 0911/ 98 22 20-10
F 0911/ 98 22 20-99
nuernberg@schuessler-plan.de
www.schuessler-plan.de

Höhe	
Datum	18.12.2024
Bearbeiter	kk
Datei	494b_5_004.02.dwg
Größe	385x1220 mm
Projektnr.	494b_NÜOM
Plannr.	494b_5_004.02