1
06/25
12/25

SUN
PARALLEL
SANIERUNG
SCHÄCHTE
06/25 -
07/26

SUN
Sanierung
Schächte
bis
10/25

SUN
06/25 -
05/26

23.10.24 /
23.07.25

Bindergasse
Fünferplatz
Obstmarkt
Spitalgasse
Hans - Sachs - Gasse
Engelsgasse
Plobenhof
Plobenhofstraße
Martin-Treu-Straße
Tucherstraße
Obstgasse
Frauenkirche
Lorenzkirche
Polizei-Insp.Mitte 2
Five Hotel & Gastronomie
Profi Institut
Cucina Italiana
Creperie
Block House
Traveler's Coffee
Thai Imbiss
Cantus
Straßenprofil 07 Baumallee
Straßenprofil 06 Baumallee zwischen Obstmarkt und Fünfermarkt
Straßenprofil 05 Obstmarkt
Straßenprofil 04 südl. Obstmarkt
Straßenprofil 03 Frauenkirche
Straßenprofil 02 Bereich Bushaltestelle
Straßenprofil 01 Bereich Buswendeschleife
Entwurf 1:200

BÄUME

Bestand 11
Neupflanzungen 43

NEUPFLANZUNGSKONZEPT, BAUMARTEN

Baumnr.	Art	Alternative
01	Gingko biloba 'Fastigiata'	Amelanchier arabica 'Robin Hill'
02	Gingko biloba 'Fastigiata'	Amelanchier arabica 'Robin Hill'
03	Acer buergerianum	Corylus colurna
04	Acer buergerianum	Corylus colurna
05	Acer buergerianum	Corylus colurna
06	Gingko biloba 'Fastigiata'	Acer campestre 'Elsrijk'
07	Acer buergerianum	Corylus colurna
08	Gingko biloba 'Fastigiata'	Acer campestre 'Elsrijk'
09	Celtis australis	Gingko biloba 'Fastigiata'
10	Gingko biloba 'Fastigiata'	Acer campestre 'Elsrijk'
11	Celtis australis	Tilia cordata 'Rancho'
12	Acer platanoides 'Emstom'	Acer campestre 'Elsrijk'
13	Acer platanoides 'Emstom'	Acer campestre 'Elsrijk'
14	Celtis australis	Tilia cordata 'Rancho'
15	Celtis australis	Tilia cordata 'Rancho'
16	Prunus serrulata 'Kanzan'	andere Sorte oder Malus tschonoskii
17	Prunus serrulata 'Kanzan'	andere Sorte oder Malus tschonoskii
18	Prunus serrulata 'Kanzan'	andere Sorte oder Malus tschonoskii
19	Acer platanoides 'Columnare'	Acer rubrum 'Red Sunset'
20	Acer platanoides 'Columnare'	Acer rubrum 'Red Sunset'
21	Acer platanoides 'Columnare'	Acer rubrum 'Red Sunset'
22	Robinia pseudoacacia 'Bessoniana'	Acer rubrum 'Red Sunset'
23	Robinia pseudoacacia 'Bessoniana'	Acer rubrum 'Red Sunset'
24	Liquidambar styraciflua 'Slender'	Acer buergerianum
25	Liquidambar styraciflua 'Slender'	Acer buergerianum
26	Robinia pseudoacacia 'Bessoniana'	Acer rubrum 'Red Sunset'
27	Robinia pseudoacacia 'Bessoniana'	Acer rubrum 'Red Sunset'
28	Robinia pseudoacacia 'Bessoniana'	Acer rubrum 'Red Sunset'
29	Zelkova serrata 'Green Vase'	Aesculus carnea 'Briotii'
30	Zelkova serrata 'Green Vase'	Aesculus carnea 'Briotii'
31	Zelkova serrata 'Green Vase'	Gingko biloba 'Fastigiata'
32	Acer buergerianum	Acer rubrum 'Red Sunset'
33	Zelkova serrata 'Green Vase'	Gingko biloba 'Fastigiata'
34	Acer buergerianum	Acer rubrum 'Red Sunset'
35	Zelkova serrata 'Green Vase'	Gingko biloba 'Fastigiata'
36	Liquidambar styraciflua 'Slender'	Quercus palustris
37	Platanen acerifolia	
38	Platanen acerifolia	
39	Platanen acerifolia	
40	Platanen acerifolia	
41	Platanen acerifolia	
42	Sophora japonica	Quercus cerris

PKW-STELLPLÄTZE

Stellplätze gesamt (Bestand)	**87 Stellplätze**
PKW mit Parkscheibe	63 Stellplätze
PKW Bewohner (Obstmarkt 22)	5 Stellplätze
PKW gebührenfrei (Obstmarkt 22)	3 Stellplätze
PKW mit Lkw-Halteverbot	8 Stellplätze
PKW Bauarbeiter	5 Stellplätze
PKW f. Menschen mit Behinderung	3 Stellplätze
Taxi	3 Stellplätze
Stellplätze gesamt (Planung)	**18 Stellplätze**
PKW (Bereich Fünferplatz)	7 Stellplätze
PKW f. Menschen mit Behinderung	3 Stellplätze
Taxi	3 Stellplätze

FAHRRADSTELLPLÄTZE

Anzahl Fahrradstellplätze innerhalb Bearbeitungsumgriff	
Stellplätze gesamt (Bestand)	**40 Stellplätze**
Stellplätze gesamt (Planung)	**178 Stellplätze**
Fünferplatz (überdacht)	20 Stellplätze
Fünferplatz Haus Nr. 3	10 Stellplätze
Obstgasse	24 Stellplätze
Obstmarkt (Vorfeld Cucina Italiana)	8 Stellplätze
Obstmarkt (Bereich Frauenkirche)	10 Stellplätze
Spitalgasse (Bereich Commerzbank oberdachs.)	10 Stellplätze
Spitalgasse (Bereich Commerzbank Süden)	40 Stellplätze
Spitalgasse (Bereich Gastronomie)	40 Stellplätze
davon:	
Fahrradbelichtation	10 Stellplätze
Lastenfahrräder	6 Stellplätze
Anzahl Fahrradstellplätze ausserhalb Bearbeitungsumgriff	
Spitalgasse (Bereich Buswendeschleife)	14 Stellplätze
Fünferplatz/Theresienstraße	14 Stellplätze

LEGENDE

1. ALLGEMEINES
Flurstücksgrenzen
Bestandshöhe
Planungshöhe
Gefälle, geplant
Bearbeitungsumgriff
Best. Gebäude (gem. DFK)

2. BEFESTIGTE FLÄCHEN / EINFASSUNGEN
Zweizeiler, Granitpflaster, grau
Bushorst
Granitpflaster, Grau, Oberfläche gestürzt, Reihenverband
Granitpflaster, Grau, Oberfläche gestürzt, Flechtverband
Granitkleinsteinpflaster, Grau, Fasen oder Netzverband

3. VEGETATION
Baum, Bestand
Baum, geplant mit Baumgrube
Blumenwiese Ansaat
Pflanzung mit Wechselflorbepflanzung

4. AUSSTATTUNG
Straßenmöbel
Lichtschacht, Bestand
Fahrradbügel, geplant
Gastronomie
Oberspannungsleitung
Lichtstele
Fahnenmast

Lagesystem UTM, Höhensystem DHHN 2016

Grundlagen				
Planart	Bezugssystem		Bezugsquelle	Datum
DFK	Lagesystem: ETRS89/UTM32 Realisierung: amtl. ETRF 2000	Höhensystem: Höhen über Meeresflächenhöhe i.M. ü. NHN DHHN 2016 (Quelle: LVG)	vom Vermessungsamt der Stadt Nürnberg	07.05.2025
Vermessung	Lagesystem: ETRS89/UTM32 Realisierung: amtl. ETRF 2000	Höhensystem: Höhen über Meeresflächenhöhe i.M. ü. NHN DHHN 2016 (Quelle: LVG)	vom Vermessungsamt der Stadt Nürnberg	07.05.2025

Datum	Änderungsvermerk	Bearb.	Freigabe	Index

Projekt: Umgestaltung Obstmarkt Nürnberg

Planinhalt: Entwurf Entwurfsplan — Maßstab 1:200

Bauherr: Stadt Nürnberg — Höhe: 297.10m üNHN — Datum: 22.03.2022 — Bearbeiter: AL, KF, JW

Planung: Schegk Landschaftsarchitekten Stadtplaner; Schüßler-Plan Ingenieurgesellschaft mbH

Datei: 4948_A01_.dwg
Größe: 7331x880 mm
Projektnr.: 4948_MASTER
Plannr.: 4948_1_A01

2
01/26
05/26

SUN
PARALLEL
SANIERUNG
SCHÄCHTE
06/25 -
07/26

N-EBGIE
02/26 -
04/26

SUN
06/25 -
05/26

23.10.24 /
23.01.25

Straßenprofil 07
Baumalleen
Pflaster
Drainasphalt

Straßenprofil 06
Baumalleen
zwischen Obstmarkt
und Fünferplatz

Straßenprofil 05
Obstmarkt

Straßenprofil 04
südl. Obstmarkt

Straßenprofil 03
Frauenkirche

Straßenprofil 02
Bereich Bushaltestelle

Straßenprofil 01
Bereich Buswendeschleife

Bindergasse
Fünferplatz
Obstmarkt
Obstgasse
Spitalgasse
Hans - Sachs - Gasse
Engelsgasse
Martin-Treu-Straße
Tucherstraße
Plobenhofstraße
Plobenhof
Frauenkirche
Polizei-Insp. Mitte 2
Five Hotel & Gastronomie
Profil Institut
Traveler's Coffee
Thai Imbiss
Carlas
Creperie
Cucina Italiana
Block House
Der Beck
Gastronomie Stratmanns Restaurant
Apotheke
Calla Franco
Lebkuchen
Gasteria 40
Behr Tapas & Wein
Florist
Apfelbrunnen
Stockheim-Brunnen
Langsprofil 01
Langsprofil 02
Langsprofil 03

BÄUME

Bestand	11
Neupflanzungen	43

NEUPFLANZUNGSKONZEPT: BAUMARTEN

Baumnr.	Art	Alternative
01	Gingko biloba 'Fastigiata'	Amelanchier arobrea 'Robin Hill'
02	Gingko biloba 'Fastigiata'	Amelanchier arobrea 'Robin Hill'
03	Acer buergerianum	Corylus colurna
04	Acer buergerianum	Corylus colurna
05	Acer buergerianum	Corylus colurna
06	Gingko biloba 'Fastigiata'	Acer campestre 'Elsrijk'
07	Acer buergerianum	Corylus colurna
08	Gingko biloba 'Fastigiata'	Acer campestre 'Elsrijk'
09	Celtis australis	Gingko biloba 'Fastigiata'
10	Gingko biloba 'Fastigiata'	Acer campestre 'Elsrijk'
11	Celtis australis	Tilia cordata 'Rancho'
12	Acer platanoides 'Erectum'	Acer campestre 'Elsrijk'
13	Acer platanoides 'Erectum'	Acer campestre 'Elsrijk'
14	Celtis australis	Tilia cordata 'Rancho'
15	Celtis australis	Tilia cordata 'Rancho'
16	Celtis reticulata	Tilia cordata 'Rancho'
17	Prunus serrulata 'Ranzan'	andere Sorte oder Malus tschonoskii
18	Prunus serrulata 'Ranzan'	andere Sorte oder Malus tschonoskii
19	Prunus serrulata 'Ranzan'	andere Sorte oder Malus tschonoskii
20	Acer platanoides 'Columnare'	Acer rubrum 'Red Sunset'
21	Acer platanoides 'Columnare'	Acer rubrum 'Red Sunset'
22	Acer platanoides 'Columnare'	Acer rubrum 'Red Sunset'
23	Robinia pseudoacacia 'Bessoniana'	Acer rubrum 'Red Sunset'
24	Robinia pseudoacacia 'Bessoniana'	Acer rubrum 'Red Sunset'
25	Gleditsia triacanthos 'Skyline'	Acer buergerianum
26	Robinia pseudoacacia 'Bessoniana'	Acer rubrum 'Red Sunset'
27	Gleditsia triacanthos 'Skyline'	Acer buergerianum
28	Robinia pseudoacacia 'Bessoniana'	Acer rubrum 'Red Sunset'
29	Robinia pseudoacacia 'Bessoniana'	Acer rubrum 'Red Sunset'
30	Robinia pseudoacacia 'Bessoniana'	Acer rubrum 'Red Sunset'
31	Zelkova serrata 'Green Vase'	Aesculus carnea 'Briotii'
32	Zelkova serrata 'Green Vase'	Aesculus carnea 'Briotii'
33	Zelkova serrata 'Green Vase'	Gingko biloba 'Fastigiata'
34	Acer buergerianum	Acer rubrum 'Red Sunset'
35	Zelkova serrata 'Green Vase'	Gingko biloba 'Fastigiata'
36	Acer buergerianum	Acer rubrum 'Red Sunset'
37	Zelkova serrata 'Green Vase'	Gingko biloba 'Fastigiata'
38	Gleditsia triacanthos 'Skyline'	Quercus palustris
39	Platanus acerifolia	
40	Platanus acerifolia	
41	Platanus acerifolia	
42	Platanus acerifolia	
43	Sophora japonica	Quercus cerris

PKW-STELLPLÄTZE

Stellplätze gesamt (Bestand)	**89 Stellplätze**
PKW mit Parkscheibe	64 Stellplätze
PKW Bewohner (Obstmarkt 23)	5 Stellplätze
PKW gebührenfrei (Obstmarkt 21)	2 Stellplätze
PKW mit 2m. Halteverbot	8 Stellplätze
PKW Beschäftigte	3 Stellplätze
PKW f. Menschen mit Behinderung	3 Stellplätze
Taxi	3 Stellplätze
Stellplätze gesamt (Planung)	**18 Stellplätze**
PKW (Bereich Fünferplatz)	7 Stellplätze
PKW f. Menschen mit Behinderung	3 Stellplätze
Taxi	3 Stellplätze

FAHRRADSTELLPLÄTZE

Anzahl Fahrradstellplätze innerhalb Bearbeitungsumgriff	
Stellplätze gesamt (Bestand)	**40 Stellplätze**
Stellplätze gesamt (Planung)	**176 Stellplätze**
Fünferplatz (überdacht)	20 Stellplätze
Fünferplatz Haus Nr. 2	16 Stellplätze
Obergasse	14 Stellplätze
Obstmarkt (Vorfeld Cucina Italiana)	8 Stellplätze
Obstmarkt (Bereich Frauenkirche)	10 Stellplätze
Spitalgasse (Bereich Commerzbank überdacht)	10 Stellplätze
Spitalgasse (Bereich Commerzbank Süden)	40 Stellplätze
Spitalgasse (Bereich Gastronomie)	40 Stellplätze
davon:	
Fahrradleitstation	10 Stellplätze
Lastenfahrräder	4 Stellplätze
Anzahl Fahrradstellplätze außerhalb Bearbeitungsumgriff	
Spitalgasse (Bereich Buswendeschleife)	14 Stellplätze
Fünferplatz/Theresienstraße	14 Stellplätze

LEGENDE

1. ALLGEMEINES
   - Flurstücksgrenzen
   - Bestandshöhe
   - Planungshöhe
   - Gefälle, geplant
   - Bearbeitungsumgriff
   - Best. Gebäude (gem. DFK)
2. BEFESTIGTE FLÄCHEN / EINFASSUNGEN
   - Zweizeiler, Granitpflaster, grau
   - Bordstein
   - Granitpflaster, Grau, Oberfläche gestürzt, Reihenverband
   - Granitpflaster, Grau, Oberfläche gestürzt, Flechtverband
   - Granitkleinsteinpflaster, Grau, Fasse oder Netzverband
3. VEGETATION
   - Baum, Bestand
   - Baum, geplant mit Baumgrube
   - Blumenwiese Ansaat
   - Pflanztrog mit Wechselflorbepflanzung
4. AUSSTATTUNG
   - Straßenablauf
   - Lichtschacht, Bestand
   - Fahrradbügel, geplant
   - Gastronomie
   - Überspannungsleuchte
   - Lichtmast
   - Fahnenmast

Lagesystem UTM, Höhensystem DHHN 2016

Grundlagen

Planart	Bezugssystem		Bezugsquelle	Datum
DFK	Lagesystem: ETRS89/UTM zu Bezeichnung: mvh, UTM 32	Höhensystem: Meter über Normalhöhennull (m ü. NHN) - DHHN 2016 (Quelle: LVA)	Amt für Liegenschaften und Bodenordnung Nürnberg	01.04.2021
Vermessung	Lagesystem: ETRS89/UTM32 Bezeichnung: mvh, UTM 32	Höhensystem: Meter über Normalhöhennull (m ü. NHN) - DHHN 2016 (Quelle: LVA)	Amt für Liegenschaften und Bodenordnung Nürnberg	01.04.2021

Datum	Änderungsvermerk	Bearb.	Freigabe	Index

Projekt: Umgestaltung Obstmarkt Nürnberg

Planinhalt: Entwurf Entwurfsplan — Maßstab 1:200

Bauherr: Stadt Nürnberg

Planung: Schegk Landschaftsarchitekten Stadtplaner; Schüßler-Plan Ingenieurgesellschaft mbH

Höhe	297.30m üNHN
Datum	22.03.2022
Bearbeiter	kh, kf, pw
Datei	4948_A01_.dwg
Größe	1515x880 mm
Projektnr.	4948_MUC06
Plannr.	4948_1_A01

Entwurf 1:200

3
06/26
10/26

SUN
05/26-
07/26

SUN
RESTL.
SCHACHT-
SANIERUNGEN
(bis 07/26)

FREIANL.
05/26 – 10/26

VORABSONDIERUNGEN
ARCHÄOLOGIE (SPARTEN-
FREIBEREICH)

TELEKOM
(6 WOCHEN)

N-ERGIE
06/26-
10/26

23.10.24 /
23.01.25

Fünferplatz
Bindergasse
Obstmarkt
Spitalgasse
Hans - Sachs - Gasse
Martin-Treu-Straße
Tucherstraße
Obstgasse
Engelsgasse
Plobenhofstraße
Plobenhof
Frauenkirche
Straßenprofil 01 Bereich Buswendeschleife
Straßenprofil 02 Bereich Bushaltestelle
Straßenprofil 03 Frauenkirche
Straßenprofil 04 südl. Obstmarkt
Straßenprofil 05 Obstmarkt
Straßenprofil 06 Baumallee zwischen Obstmarkt und Fünferplatz
Straßenprofil 07 Baumallee
Längsprofil 01
Längsprofil 02
Längsprofil 03

BÄUME

Bestand	11
Neupflanzungen	43

NEUPFLANZUNGSKONZEPT, BAUMARTEN

Baumnr.	Art	Abkürzung
01	Gingko biloba 'Fastigiata'	Amelanchier arborea 'Robin Hill'
02	Gingko biloba 'Fastigiata'	Amelanchier arborea 'Robin Hill'
03	Acer buergerianum	Cercis siliquastrum
04	Acer buergerianum	Cercis siliquastrum
05	Acer buergerianum	Cercis siliquastrum
06	Ginkgo biloba 'Fastigiata'	Acer campestre 'Elsrijk'
07	Acer buergerianum	Cercis siliquastrum
08	Ginkgo biloba 'Fastigiata'	Acer campestre 'Elsrijk'
09	Celtis australis	Gingko biloba 'Fastigiata'
10	Gingko biloba 'Fastigiata'	Acer campestre 'Elsrijk'
11	Celtis australis	Tilia cordata 'Rancho'
12	Acer platanoides 'Crimson	Acer campestre 'Elsrijk'
13	Acer platanoides 'Crimson	Acer campestre 'Elsrijk'
14	Celtis australis	Tilia cordata 'Rancho'
15	Celtis australis	Tilia cordata 'Rancho'
17	Prunus serrulata 'Kanzan	andere Sorte oder Malus sichonoski
18	Prunus serrulata 'Kanzan	andere Sorte oder Malus sichonoski
19	Prunus serrulata 'Kanzan	andere Sorte oder Malus sichonoski
20	Acer platanoides 'Columnare	Acer rubrum 'Red Sunset'
21	Acer platanoides 'Columnare	Acer rubrum 'Red Sunset'
22	Acer platanoides 'Columnare	Acer rubrum 'Red Sunset'
23	Robinia pseudoacacia 'Bessoniana'	Acer rubrum 'Red Sunset'
24	Robinia pseudoacacia 'Bessoniana'	Acer rubrum 'Red Sunset'
25	Gleditsia triacanthos 'Skyline'	Acer buergerianum
26	Robinia pseudoacacia 'Bessoniana'	Acer rubrum 'Red Sunset'
27	Gleditsia triacanthos 'Skyline'	Acer buergerianum
28	Robinia pseudoacacia 'Bessoniana'	Acer rubrum 'Red Sunset'
29	Robinia pseudoacacia 'Bessoniana'	Acer rubrum 'Red Sunset'
30	Zelkova serrata 'Green Vase'	Aesculus carnea 'Briotii'
31	Zelkova serrata 'Green Vase'	Aesculus carnea 'Briotii'
32	Zelkova serrata 'Green Vase'	Gingko biloba 'Fastigiata'
34	Acer buergerianum	Acer rubrum 'Red Sunset'
35	Zelkova serrata 'Green Vase'	Gingko biloba 'Fastigiata'
36	Acer buergerianum	Acer rubrum 'Red Sunset'
37	Zelkova serrata 'Green Vase'	Gingko biloba 'Fastigiata'
38	Gleditsia triacanthos 'Skyline'	Quercus palustris
39	Platanus acerifolia	
40	Platanus acerifolia	
41	Platanus acerifolia	
42	Platanus acerifolia	
43	Sophora japonica	Quercus cerris

PKW-STELLPLÄTZE

Stellplätze gesamt (Bestand)	**87 Stellplätze**
PKW mit Parkscheibe	63 Stellplätze
PKW Bewohner (Obstmarkt 23)	5 Stellplätze
PKW gebührenfrei (Obstmarkt 21)	1 Stellplätze
PKW mit Halteverbot	8 Stellplätze
PKW Busverkehr	3 Stellplätze
PKW f. Menschen mit Behinderung	3 Stellplätze
Taxi	3 Stellplätze
Stellplätze gesamt (Planung)	**18 Stellplätze**
PKW (Bereich Fünferplatz)	7 Stellplätze
PKW f. Menschen mit Behinderung	7 Stellplätze
Taxi	3 Stellplätze

FAHRRADSTELLPLÄTZE

Anzahl Fahrradstellplätze innerhalb Bearbeitungsumgriff	
Stellplätze gesamt (Bestand)	**41 Stellplätze**
Stellplätze gesamt (Planung)	**178 Stellplätze**
Fünferplatz (überdacht)	20 Stellplätze
Fünferplatz Haus Nr. 2	12 Stellplätze
Obstgasse	14 Stellplätze
Obstmarkt (Vorfeld Cucina Italiana)	8 Stellplätze
Obstmarkt (Bereich Frauenkirche)	10 Stellplätze
Spitalgasse (Bereich Commerzbank überdacht)	12 Stellplätze
Spitalgasse (Bereich Commerzbank Süden)	40 Stellplätze
Spitalgasse (Bereich Gastronomie)	40 Stellplätze
davon:	
Fahrradbesitation	20 Stellplätze
Lastenfahrräder	6 Stellplätze
Anzahl Fahrradstellplätze ausserhalb Bearbeitungsumgriff	
Spitalgasse (Bereich Buswendeschleife)	14 Stellplätze
Fünferplatz/Theresienstraße	14 Stellplätze

LEGENDE

1. ALLGEMEINES
   - Flurstücksgrenzen
   - Bestandshöhe
   - Planungshöhe
   - Gefälle, geplant
   - Bearbeitungsumgriff
   - Best. Gebäude (gem. DFK)
2. BEFESTIGTE FLÄCHEN / EINFASSUNGEN
   - Zementstein, Granitpflaster, grau
   - Rasenkantenstein
   - Granitpflaster, Grau, Oberfläche gestockt, Reihenverband
   - Granitpflaster, Grau, Oberfläche gestockt, Flechtverband
   - Granitbetonsteinpflaster, Grau, Fase oder Netzverband
3. VEGETATION
   - Baum, Bestand
   - Baum, geplant mit Baumgrube
   - Blumenwiese Ansaat
   - Pflanzstreifen mit Wechselbepflanzung
4. AUSSTATTUNG
   - Straßenmöbel
   - Lichtmast/Mast, Bestand
   - Fahrradbügel, geplant
   - Gastronomie
   - Übergangsvorgangsgleichrichter
   - Lichtstele
   - Fahrtreppenmast

Lagesystem UTM, Höhensystem DHHN 2016

Grundlagen


Planart	Bezugssystem	Bezugsquelle	Datum
DFK	Lagesystem ETRS89/UTM32 Realisierung: aktl. ETRF 20	Höhensystem (Meter über Normalhöhennull i.d.F. DHHN) DHHN 2016 (Status 2017)	Amt für Geoinformation und Bodenordnung Nürnberg
Vermessung	Lagesystem ETRS89/UTM32 Realisierung: aktl. ETRF 20	Höhensystem (Meter über Normalhöhennull i.d.F. DHHN) DHHN 2016 (Status 2017)	Amt für Geoinformation und Bodenordnung Nürnberg

Datum	Änderungsvermerk	Bearb.	Freigabe	Index

Projekt	Umgestaltung Obstmarkt Nürnberg
Planinhalt	Entwurf Entwurfsplan Maßstab 1:200
Bauherr	Stadt Nürnberg
Planung	Schegk Landschaftsarchitekten Stadtplaner Am Plärrergraben 8 90478 Nürnberg T +49 (0) 911 30 48 00 F +49 (0) 911 30 48 01 kontakt@schegk.de www.schegk.de Schübler-Plan Ingenieurgesellschaft mbH Am Tullnaupark 8 90402 Nürnberg T +49 (0) 911 99 19 0 F +49 (0) 911 99 19 99 mail@schuebler-plan.de www.schuebler-plan.de
Höhe	297.20m üNHN
Datum	22.01.2022
Bearbeiter	BA, AZ, JW
Datei	4948_A01_.dwg
Größe	1137x840 mm
Projektnr.	4948_BEGM
Plannr.	4948_1_A01

Entwurf 1:200

4
11/26 -
03/27

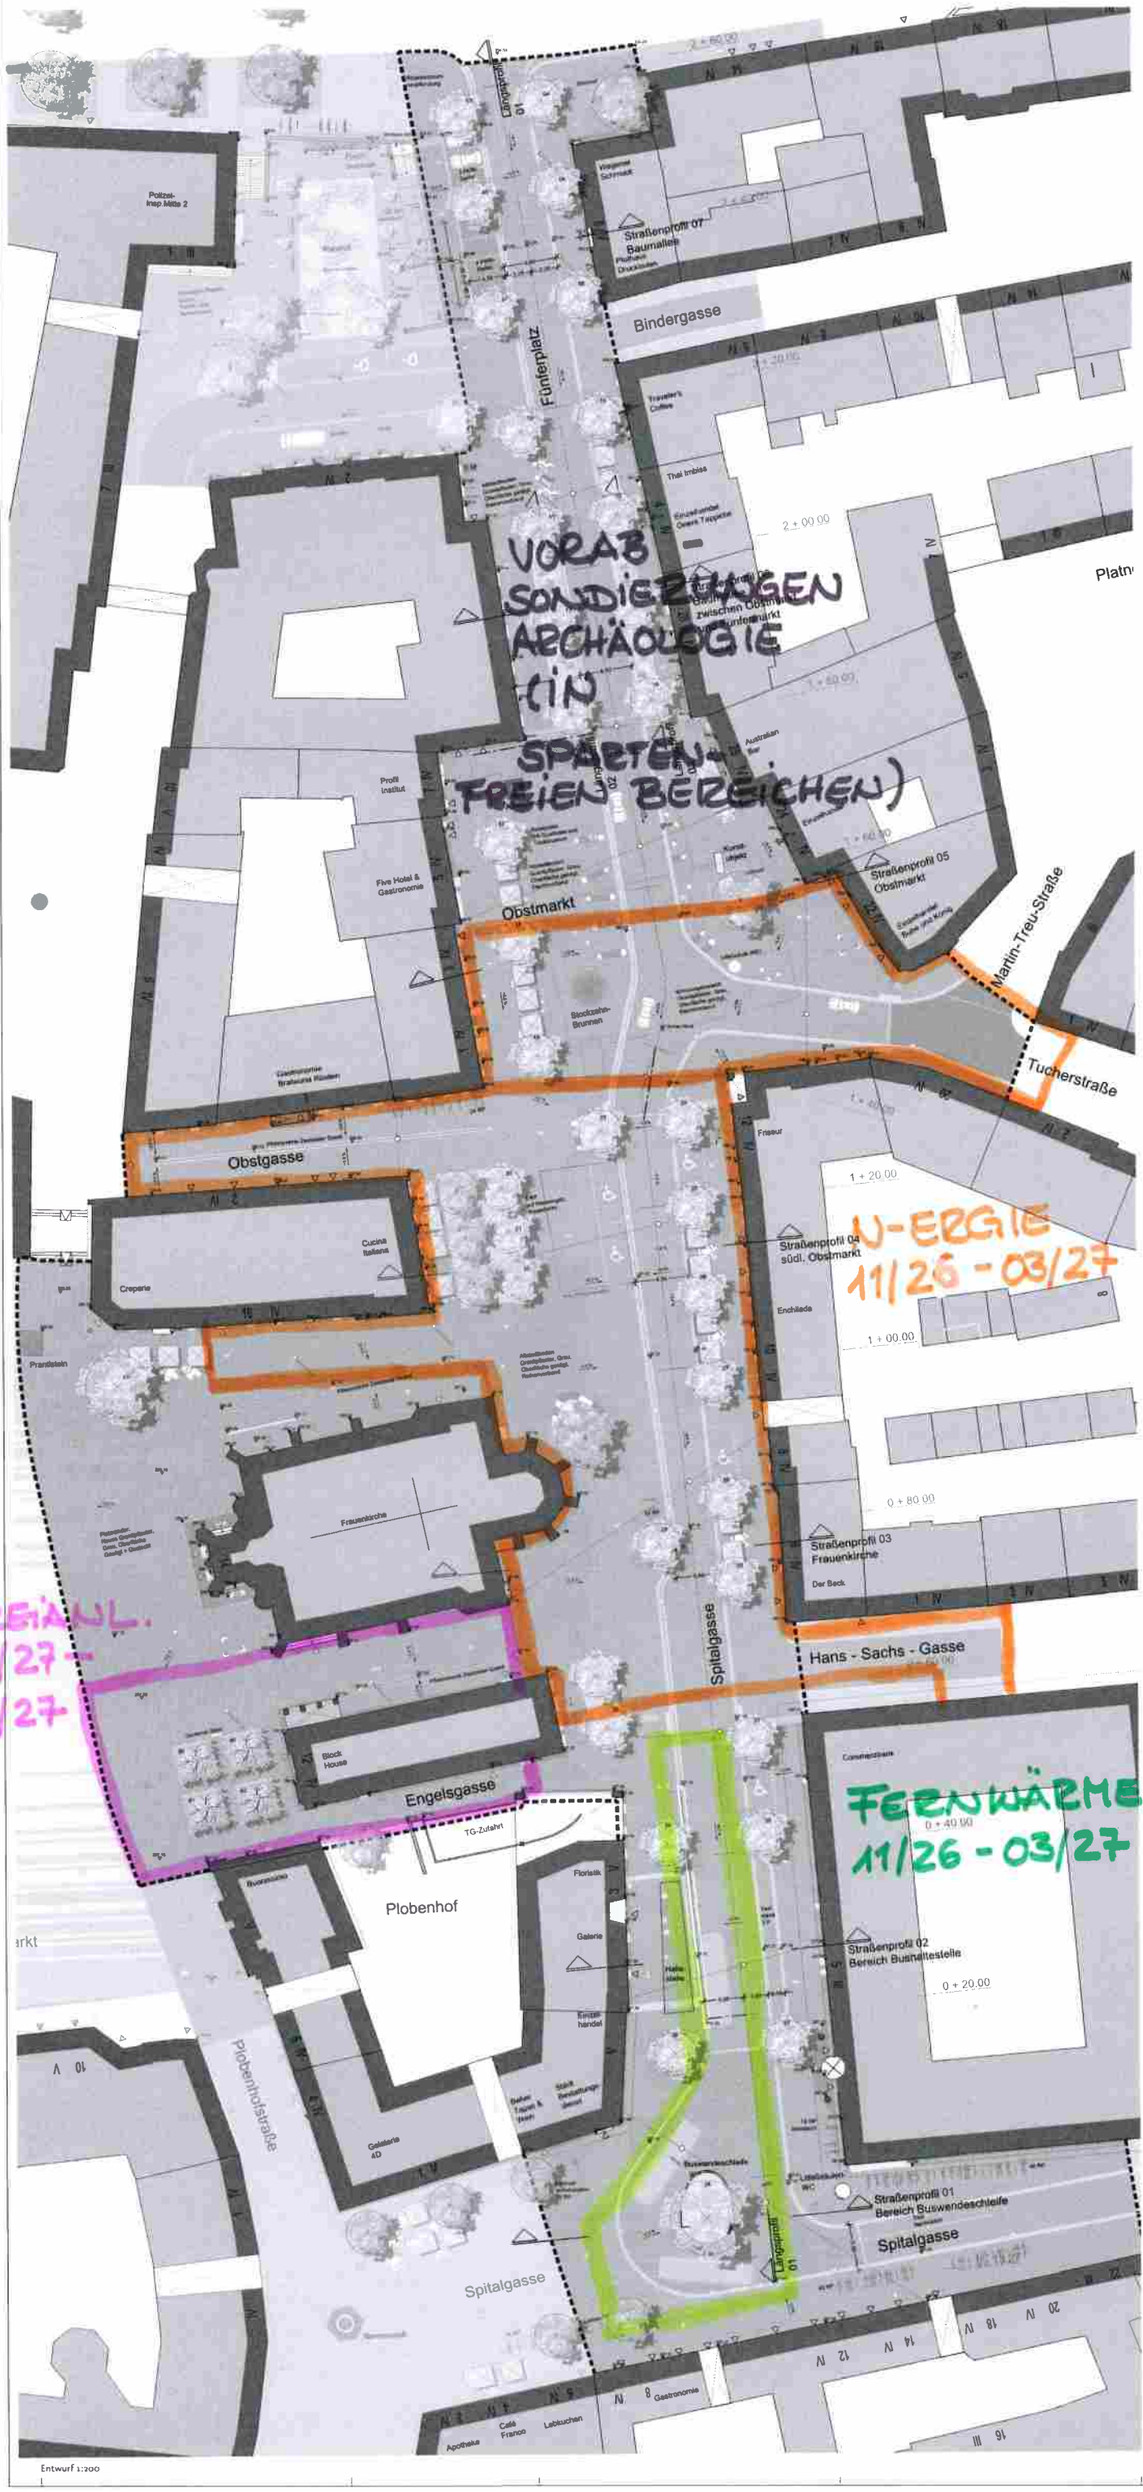

BÄUME

Bestand	12
Neupflanzungen	43

NEUPFLANZUNGSKONZEPT_BAUMARTEN

Baumnr.	Art	Alternative
01	Ginkgo biloba 'Fastigiata'	Amelanchier arborea 'Robin Hill'
02	Ginkgo biloba 'Fastigiata'	Amelanchier arborea 'Robin Hill'
03	Acer buergerianum	Carpinus coloma
04	Acer buergerianum	Carpinus coloma
05	Acer buergerianum	Carpinus coloma
06	Ginkgo biloba 'Fastigiata'	Acer campestre 'Elsrijk'
07	Acer buergerianum	Carpinus coloma
08	Ginkgo biloba 'Fastigiata'	Acer campestre 'Elsrijk'
09	Celtis australis	Ginkgo biloba 'Fastigiata'
10	Ginkgo biloba 'Fastigiata'	Acer campestre 'Elsrijk'
11	Celtis australis	Tilia cordata 'Rancho'
12	Acer platanoides 'Erectum'	Acer campestre 'Elsrijk'
13	Acer platanoides 'Erectum'	Acer campestre 'Elsrijk'
14	Celtis australis	Tilia cordata 'Rancho'
15	Celtis australis	Tilia cordata 'Rancho'
16	Celtis australis	Tilia cordata 'Rancho'
17	Prunus serrulata 'Kanzan'	podien barta oder Malus zumi
18	Prunus serrulata 'Kanzan'	podien barta oder Malus zumi
19	Prunus serrulata 'Kanzan'	podien barta oder Malus zumi
20	Acer platanoides 'Columnare'	Acer rubrum 'Red Sunset'
21	Acer platanoides 'Columnare'	Acer rubrum 'Red Sunset'
22	Acer platanoides 'Columnare'	Acer rubrum 'Red Sunset'
23	Robinia pseudoacacia 'Bessoniana'	Acer rubrum 'Red Sunset'
24	Robinia pseudoacacia 'Bessoniana'	Acer rubrum 'Red Sunset'
25	Gleditsia triacanthos 'Skyline'	Acer buergerianum
26	Robinia pseudoacacia 'Bessoniana'	Acer rubrum 'Red Sunset'
27	Gleditsia triacanthos 'Skyline'	Acer buergerianum
28	Robinia pseudoacacia 'Bessoniana'	Acer rubrum 'Red Sunset'
29	Robinia pseudoacacia 'Bessoniana'	Acer rubrum 'Red Sunset'
30	Robinia pseudoacacia 'Bessoniana'	Acer rubrum 'Red Sunset'
31	Zelkova serrata 'Green Vase'	Aesculus carnea 'Briotii'
32	Zelkova serrata 'Green Vase'	Aesculus carnea 'Briotii'
33	Zelkova serrata 'Green Vase'	Cornus bibola 'Fastigiata'
34	Acer buergerianum	Acer rubrum 'Red Sunset'
35	Zelkova serrata 'Green Vase'	Cornus bibola 'Fastigiata'
36	Acer buergerianum	Acer rubrum 'Red Sunset'
37	Zelkova serrata 'Green Vase'	Cornus bibola 'Fastigiata'
38	Gleditsia triacanthos 'Skyline'	Quercus palustris
39	Platanus acerifolia	
40	Platanus acerifolia	
41	Platanus acerifolia	
42	Platanus acerifolia	
43	Sophora japonica	Quercus cerris

PKW-STELLPLÄTZE

Stellplätze gesamt (Bestand)	**87 Stellplätze**
PKW mit Parkscheibe	83 Stellplätze
PKW Bewohner (Obstmarkt 12)	3 Stellplätze
PKW gebührenfrei (Obstmarkt 11)	2 Stellplätze
PKW mit zw. Halteverbot	8 Stellplätze
PKW Bauschutz	3 Stellplätze
PKW f. Menschen mit Behinderung	3 Stellplätze
Taxi	3 Stellplätze
Stellplätze gesamt (Planung)	**68 Stellplätze**
PKW (Bereich Fünferplatz)	7 Stellplätze
PKW f. Menschen mit Behinderung	3 Stellplätze
Taxi	3 Stellplätze

FAHRRADSTELLPLÄTZE

Anzahl Fahrradstellplätze innerhalb Bearbeitungsumgriff	
Stellplätze gesamt (Bestand)	**42 Stellplätze**
Stellplätze gesamt (Planung)	**176 Stellplätze**
Fünferplatz (überdacht)	20 Stellplätze
Fünferplatz Rest Nr. 3	10 Stellplätze
Obergasse	14 Stellplätze
Obstmarkt (Vorfeld Cucina Italiana)	8 Stellplätze
Obstmarkt (Bereich Frauenkirche)	10 Stellplätze
Spitalgasse (Bereich Commerzbank oberdacht)	10 Stellplätze
Spitalgasse (Bereich Commerzbank Süden)	40 Stellplätze
Spitalgasse (Bereich Gastronomie)	40 Stellplätze
davon:	
Fahrradboxstation	20 Stellplätze
Lastenfahrräder	6 Stellplätze
Anzahl Fahrradstellplätze ausserhalb Bearbeitungsumgriff	
Spitalgasse (Bereich Buswendeschleife)	14 Stellplätze
Fünferplatz/Theresienstraße	14 Stellplätze

LEGENDE

1. ALLGEMEINES

Flurstücksgrenzen
Bestandshöhe
Planungshöhe
Gefälle, geplant
Bearbeitungsumgriff
Best. Gebäude (gem. BYK)

2. BEFESTIGTE FLÄCHEN / EINFASSUNGEN

Zweizeiler, Granitpflaster, grau
Rasbord
Granitpflaster, Grau, Oberfläche gestgt, Reihenverband
Granitpflaster, Grau, Oberfläche gestgt, Flechtverband
Granitbiberschiefpflaster, Grau, Passe oder Netzverband

3. VEGETATION

Baum, Bestand
Baum, geplant mit Baumgrube
Blumenwiese Ansaat
Pflanzung mit Wechselflorbepflanzung

4. AUSSTATTUNG

Straßenverlauf
Lichtschacht, Bestand
Fahrradbügel, geplant
Gastronomie
Überspannungsleuchte
Lichtmast
Fahnenmast

Entwurf 1:200

23.10.24/ 23.01.25

Lagesystem UTM, Höhen[illegible] Nürnberg

Grundlagen

Planart	Bezugssystem		Bezugsquelle	Datum
DFK	Lagesystem ETRS89/UTM32 (= Bezeichnung nach UTM 32)	Höhensystem Höhen über Normalhöhennull (m ü. NHN) DHHN2016 (Stand 2016)	Amt für Geoinformation und Bodenordnung Nürnberg	12.05.2022
Vermessung	Lagesystem ETRS89/UTM32 (= Bezeichnung nach UTM 32)	Höhensystem Höhen über Normalhöhennull (m ü. NHN) DHHN2016 (Stand 2016)	Amt für Geoinformation und Bodenordnung Nürnberg	12.05.2022

Datum	Änderungsvermerk	Bearb.	Freigabe	Index

Projekt	Umgestaltung Obstmarkt Nürnberg
Planinhalt	Entwurf Entwurfsplan Maßstab 1:200
Bauherr	Stadt Nürnberg
Planung	Schegk Landschaftsarchitekten mbH Schüßler-Plan Ingenieurgesellschaft mbH

Höhe	297.336 x 841.056
Datum	22.03.2022
Bearbeiter	AA, AZ, JW
Datei	4948_A01_.dwg
Größe	1336480 mm
Projektnr.	4948_SKS246
Plannr.	4948_1_A01

5
04/27
06/27

Entwurf 1:200

BÄUME

Bestand	12
Neupflanzungen	43

NEUPFLANZUNGSKONZEPT, BAUMARTEN

Baumnr.	Art	Alternativ
01	Gingko biloba 'Fastigiata'	Amelanchier arborea 'Robin Hill'
02	Gingko biloba 'Fastigiata'	Amelanchier arborea 'Robin Hill'
03	Acer buergerianum	Corylus colurna
04	Acer buergerianum	Corylus colurna
05	Acer buergerianum	Corylus colurna
06	Gingko biloba 'Fastigiata'	Acer campestre 'Elsrijk'
07	Acer buergerianum	Corylus colurna
08	Gingko biloba 'Fastigiata'	Acer campestre 'Elsrijk'
09	Gingko biloba 'Fastigiata'	Acer campestre 'Elsrijk'
10	Gingko biloba 'Fastigiata'	Acer campestre 'Elsrijk'
11	Celtis australis	Tilia cordata 'Rancho'
12	Acer platanoides 'Erectum'	Acer campestre 'Elsrijk'
13	Acer platanoides 'Erectum'	Acer campestre 'Elsrijk'
14	Celtis australis	Tilia cordata 'Rancho'
15	Celtis australis	Tilia cordata 'Rancho'
16	Celtis australis	Tilia cordata 'Rancho'
17	Prunus serrulata 'Kanzan'	andere Sorte oder Malus (schmal)
18	Prunus serrulata 'Kanzan'	andere Sorte oder Malus (schmal)
19	Prunus serrulata 'Kanzan'	andere Sorte oder Malus (schmal)
20	Acer platanoides 'Columnare'	Acer rubrum 'Red Sunset'
21	Acer platanoides 'Columnare'	Acer rubrum 'Red Sunset'
22	Acer platanoides 'Columnare'	Acer rubrum 'Red Sunset'
23	Robinia pseudoacacia 'Bessoniana'	Acer rubrum 'Red Sunset'
24	Robinia pseudoacacia 'Bessoniana'	Acer rubrum 'Red Sunset'
25	Gleditsia triacanthos 'Skyline'	Acer buergerianum
26	Gleditsia triacanthos 'Skyline'	Acer buergerianum
27	Gleditsia triacanthos 'Skyline'	Acer buergerianum
28	Robinia pseudoacacia 'Bessoniana'	Acer rubrum 'Red Sunset'
29	Robinia pseudoacacia 'Bessoniana'	Acer rubrum 'Red Sunset'
30	Robinia pseudoacacia 'Bessoniana'	Acer rubrum 'Red Sunset'
31	Zelkova serrata 'Green Vase'	Aesculus carnea 'Briotii'
32	Zelkova serrata 'Green Vase'	Aesculus carnea 'Briotii'
33	Zelkova serrata 'Green Vase'	Gingko biloba 'Fastigiata'
34	Acer buergerianum	Gingko biloba 'Fastigiata'
35	Zelkova serrata 'Green Vase'	Gingko biloba 'Fastigiata'
36	Acer buergerianum	Acer rubrum 'Red Sunset'
37	Zelkova serrata 'Green Vase'	Gingko biloba 'Fastigiata'
38	Gleditsia triacanthos 'Skyline'	Quercus palustris
39	Platanus acerifolia	
40	Platanus acerifolia	
41	Platanus acerifolia	
42	Platanus acerifolia	
43	Sophora japonica	Quercus cerris

PKW-STELLPLÄTZE

Stellplätze gesamt (Bestand)	**87 Stellplätze**
PKW mit Parkscheibe	83 Stellplätze
PKW Bewohner (Obstmarkt 22)	5 Stellplätze
PKW gebührenfrei (Obstmarkt 22)	1 Stellplätze
PKW mit zw. Halteverbot	8 Stellplätze
PKW Brauerei	3 Stellplätze
PKW / Menschen mit Behinderung	3 Stellplätze
Taxi	3 Stellplätze
Stellplätze gesamt (Planung)	**18 Stellplätze**
PKW (Bereich Fünferplatz)	7 Stellplätze
PKW / Menschen mit Behinderung	7 Stellplätze
Taxi	3 Stellplätze

FAHRRADSTELLPLÄTZE

Anzahl Fahrradstellplätze innerhalb Bearbeitungsumgriff	
Stellplätze gesamt (Bestand)	**42 Stellplätze**
Stellplätze gesamt(Planung)	**178 Stellplätze**
Fünferplatz (überdacht)	20 Stellplätze
Fünferplatz Haus Nr. 2	10 Stellplätze
Obergasse	14 Stellplätze
Obstmarkt (Vorfeld Cucina Italiana)	8 Stellplätze
Obstmarkt (Bereich Frauenkirche)	10 Stellplätze
Spitalgasse (Bereich Commerzbank überdacht)	10 Stellplätze
Spitalgasse (Bereich Commerzbank Süden)	40 Stellplätze
Spitalgasse (Bereich Gastronomie)	40 Stellplätze
davon:	
Fahrradbügelanlagen	10 Stellplätze
Lastenfahrräder	4 Stellplätze
Anzahl Fahrradstellplätze ausserhalb Bearbeitungsumgriff	
Spitalgasse (Bereich Bauwendeschleife)	14 Stellplätze
Fünferplatz/Theaterstraße	14 Stellplätze

LEGENDE

1. ALLGEMEINES

- Flurstücksgrenzen
- Bestandshöhe
- Planungshöhe
- Gefälle, geplant
- Bearbeitungsumgriff
- Best. Gebäude (gem. DFK)

2. BEFESTIGTE FLÄCHEN / EINFASSUNGEN

- Zweizeiler, Granitpflaster, grau
- Bordstein
- Granitpflaster, Grau, Oberfläche gesägt, Reihenverband
- Granitpflaster, Grau, Oberfläche gesägt, Flechtverband
- Granitkleinsteinpflaster, Grau, Passe oder Netzverband

3. VEGETATION

- Baum, Bestand
- Baum, geplant mit Baumgrube
- Blumenwiese Ansaat
- Pflanzung mit Wechselbelagbepflanzung

4. AUSSTATTUNG

- Straßenablauf
- Lichtmast, Bestand
- Fahrradbügel, geplant
- Gastronomie
- Überspannungsleuchte
- Lichtstele
- Fahnenmast

Lagesystem UTM, Höhensystem [illegible]

Grundlagen			
Planart	Bezugssystem	Bezugsquelle	Datum
DFK	Lagesystem: ETRS89/UTM32 (Bezeichnung nach: ATKIS)	Höhensystem: Meter über Normalhöhennull (m ü. NHN) (GeoN 2016 (Quasi-cm))	Amt für Geoinformation und Bodenordnung Nürnberg	12.03.2021
Vermessung	Lagesystem: ETRS89/UTM32 (Bezeichnung nach: ATKIS)	Höhensystem: Meter über Normalhöhennull (m ü. NHN) (GeoN 2016 (Quasi-cm))	Amt für Geoinformation und Bodenordnung Nürnberg	12.03.2021

Datum	Änderungsvermerk	Bearb.	Freigabe	Index

Projekt	Umgestaltung Obstmarkt Nürnberg
Planinhalt	Entwurf Entwurfsplan Maßstab 1:200
Bauherr	Stadt Nürnberg
Planung	Schegk Landschaftsarchitekten Stadtplaner Schüßler-Plan Ingenieurgesellschaft mbH

Höhe	297.10m üNHN
Datum	22.03.2022
Bearbeiter	SL, KF, JW
Datei:	4948_A01_.dwg
Größe	1331x841 mm
Projektnr.:	4948_NÜOM
Plan-Nr.:	4948_1_A01

N-ERGIE
04/27 - 08/27

FERNWÄRME
04/27 - 06/27

FREIANL.
01/27 - 05/27

FREIANL.
04 - 12/27

23.10.24 / 23.01.25

6
07/27
- 12/27



U-ERGIE
04/27 - 08/27

FEIERABEND
06/27 -
03/28

FEIERABEND
04 - 12/27

23.10.24/
23.01.25

BÄUME

Bestand	12
Neupflanzungen	43

NEUPFLANZUNGSKONZEPT, BAUMARTEN

Baumnr.	Art	Alternative
01	Ginkgo biloba 'Fastigiata'	Amelanchier arborea 'Robin Hill'
02	Ginkgo biloba 'Fastigiata'	Amelanchier arborea 'Robin Hill'
03	Acer buergerianum	Carpinus coloma
04	Acer buergerianum	Carpinus coloma
05	Acer buergerianum	Carpinus coloma
06	Ginkgo biloba 'Fastigiata'	Acer campestre 'Elsrijk'
07	Ginkgo biloba 'Fastigiata'	Acer campestre 'Elsrijk'
08	Ginkgo biloba 'Fastigiata'	Acer campestre 'Elsrijk'
09	Celtis australis	Zelkova serrata 'Fastigiata'
10	Ginkgo biloba 'Fastigiata'	Acer campestre 'Elsrijk'
11	Celtis australis	Tilia cordata 'Rancho'
12	Acer platanoides 'Emerald'	Acer campestre 'Elsrijk'
13	Acer platanoides 'Emerald'	Acer campestre 'Elsrijk'
14	Celtis australis	Tilia cordata 'Rancho'
15	Celtis australis	Tilia cordata 'Rancho'
16	Prunus serrulata 'Kanzan'	andere Sorte oder Malus tschonoskii
17	Prunus serrulata 'Kanzan'	andere Sorte oder Malus tschonoskii
18	Prunus serrulata 'Kanzan'	andere Sorte oder Malus tschonoskii
19	Acer platanoides 'Columnare'	Acer rubrum 'Red Sunset'
20	Acer platanoides 'Columnare'	Acer rubrum 'Red Sunset'
21	Acer platanoides 'Columnare'	Acer rubrum 'Red Sunset'
22	Robinia pseudoacacia 'Bessoniana	Acer rubrum 'Red Sunset'
23	Robinia pseudoacacia 'Bessoniana	Acer buergerianum
24	Gleditsia triacanthos 'Skyline'	Acer buergerianum
25	Gleditsia triacanthos 'Skyline'	Acer buergerianum
26	Robinia pseudoacacia 'Bessoniana	Acer rubrum 'Red Sunset'
27	Robinia pseudoacacia 'Bessoniana	Acer rubrum 'Red Sunset'
28	Robinia pseudoacacia 'Bessoniana	Acer rubrum 'Red Sunset'
29	Zelkova serrata 'Green Vase'	Acer rubrum 'Red Sunset'
30	Zelkova serrata 'Green Vase'	Acer rubrum 'Red Sunset'
31	Zelkova serrata 'Green Vase'	Acer rubrum 'Red Sunset'
32	Acer buergerianum	Acer rubrum 'Red Sunset'
33	Zelkova serrata 'Green Vase'	Ginkgo biloba 'Fastigiata'
34	Acer buergerianum	Acer rubrum 'Red Sunset'
35	Zelkova serrata 'Green Vase'	Ginkgo biloba 'Fastigiata'
36	Gleditsia triacanthos 'Skyline'	Quercus palustris
37	Platanus acerifolia	
38	Platanus acerifolia	
39	Platanus acerifolia	
40	Platanus acerifolia	
41	Sophora japonica	Quercus cerris

PKW-STELLPLÄTZE

Stellplätze gesamt (Bestand)	89 Stellplätze
PKW mit Parkscheibe	63 Stellplätze
PKW Besucher/innen (Obstmarkt 22)	5 Stellplätze
PKW gebührenfrei (Obstmarkt 22)	3 Stellplätze
PKW mit zw. Halteverbot	8 Stellplätze
PKW Behörde	3 Stellplätze
PKW f. Menschen mit Behinderung	3 Stellplätze
Taxi	3 Stellplätze
Stellplätze gesamt (Planung)	58 Stellplätze
PKW (Bereich Fünferplatz)	7 Stellplätze
PKW f. Menschen mit Behinderung	3 Stellplätze
Taxi	3 Stellplätze

FAHRRADSTELLPLÄTZE

Anzahl Fahrradstellplätze innerhalb Bearbeitungsumgriff	
Stellplätze gesamt (Bestand)	44 Stellplätze
Stellplätze gesamt (Planung)	136 Stellplätze
Fünferplatz (überdacht)	20 Stellplätze
Fünferplatz Haus Nr. 2	10 Stellplätze
Obstgasse	24 Stellplätze
Obstmarkt (Vorfeld Cucina Italiana)	8 Stellplätze
Obstmarkt (Bereich Frauenkirche)	10 Stellplätze
Spitalgasse (Bereich Commerzbank überdachte)	10 Stellplätze
Spitalgasse (Bereich Commerzbank Süden)	40 Stellplätze
Spitalgasse (Bereich Gastronomie)	40 Stellplätze
davon:	
Fahrradbesitzation	10 Stellplätze
Lastenfahrräder	4 Stellplätze
Anzahl Fahrradstellplätze ausserhalb Bearbeitungsumgriff	
Spitalgasse (Bereich Buswendeschleife)	14 Stellplätze
Fünferplatz/Theresienstraße	14 Stellplätze

LEGENDE

1. ALLGEMEINES
   - Flurstücksgrenzen
   - Bestandshöhe
   - Planungshöhe
   - Gefälle, geplant
   - Bearbeitungsumgriff
   - Best. Gebäude (gem. DFK)
2. BEFESTIGTE FLÄCHEN / EINFASSUNGEN
   - Zweizeiler, Granitpflaster, grau
   - Bushalt
   - Granitpflaster, Grau, Oberfläche gestürzt, Reihenverband
   - Granitpflaster, Grau, Oberfläche gestürzt, Flechtverband
   - Granitkleinsteinpflaster, Grau, Passé oder Netzverband
3. VEGETATION
   - Baum, Bestand
   - Baum, geplant mit Baumgruben
   - Blumenwiese Ansaat
   - Pflanzung m/1 Wechselflorbepflanzung
4. AUSSTATTUNG
   - Straßenablauf
   - Lichtschacht, Bestand
   - Fahrradbügel, geplant
   - Gast-anschrift
   - Übergangsmarkierung
   - Lichtmast
   - Fahnenmast

Lagesystem UTM, Höhensystem DHHN 2016

Grundlagen

Planart	Bezugssystem		Bezugsquelle	Datum
DFK	Lagesystem: ETRS89/UTM zu Stadtmitte 2, 3744 ju	Höhensystem: Höhe über Normalhöhennull (m ü. NHN) DHHN 2016 (Gebäude Spitzl	Amt für Geoinformation und Bodenordnung Nürnberg	23.04.2020
Vermessung	Lagesystem: ETRS89/UTM zu Stadtmitte 2, 3744 ju	Höhensystem: Höhe über Normalhöhennull (m ü. NHN) DHHN 2016 (Gebäude Spitzl	Amt für Geoinformation und Bodenordnung Nürnberg	23.04.2020

Datum	Änderungsvermerk	Bearb.	Freigabe	Index

Projekt: Umgestaltung Obstmarkt Nürnberg

Planinhalt: Entwurf Entwurfsplan — Maßstab 1:200

Bauherr: Stadt Nürnberg

Planung: Schegk Landschaftsarchitekten stadtplaner; Schüßler-Plan Ingenieurgesellschaft mbH

Höhe	297.30m üNHN
Datum	22.03.2022
Bearbeiter	M. Sf. Jw
Datei	4948_401_.dwg
Größe	1331x880 mm
Projektnr.	4948_36Obst
Planer.	4948_3_401

7
AB
2028
-
06/29

01/29 - 06/29

-1/28

-12/28

06/27 - 03/28

23.10.24 / 23.01.25

Straßenprofil 01 Bereich Buswendeschleife

Straßenprofil 02 Bereich Bushaltestelle

Straßenprofil 03 Frauenkirche

Straßenprofil 04 südl. Obstmarkt

Straßenprofil 05 Obstmarkt

Straßenprofil 06 Baumallee zwischen Obstmarkt und Fünferplatz

Straßenprofil 07 Baumallee

Bindergasse

Fünferplatz

Obstmarkt

Obstgasse

Spitalgasse

Hans - Sachs - Gasse

Engelsgasse

Plobenhof

Plobenhofstraße

Martin-Treu-Straße

Tucherstraße

Platn

Langsprofil 01

Langsprofil 02

Langsprofil 03

Polizei-Insp. Mitte 2

Traveller's Coffee

Thai Imbiss

Einzelhandel Orient Teppiche

Caritas

Australien Bar

Einzelhandel

Einzelhandel Rabe und König

Profil Institut

Five Hotel & Gastronomie

Apothekenbrunnen

Gastronomie Brahaurer Rosslein

Creperie

Cucina Italiana

Frauenkirche

Block House

Commerzbank

Der Beck

Enchilade

Friseur

Cafe Franco

Lebkuchen

Apotheke

Narrenschiff

Galerie

Florastib.

Gastronomie

Buswendeschleife

Straßenbahnhaltestelle Obstmarkt

Straßenbahnhaltestelle Plobenhofstraße

Straßenbahnhaltestelle Hans-Sachs-Gasse

Straßenbahnhaltestelle Tucherstraße

Straßenbahnhaltestelle Spitalgasse

Straßenbahnhaltestelle Fünferplatz

Straßenbahnhaltestelle Bindergasse

Straßenbahnhaltestelle Engelsgasse

Straßenbahnhaltestelle Frauenkirche

Straßenbahnhaltestelle Plobenhof

Straßenbahnhaltestelle Spitalgasse

Straßenbahnhaltestelle Obstgasse

Straßenbahnhaltestelle Bindergasse

Straßenbahnhaltestelle Fünferplatz

Straßenbahnhaltestelle Obstmarkt

Straßenbahnhaltestelle Plobenhofstraße

Straßenbahnhaltestelle Hans-Sachs-Gasse

Straßenbahnhaltestelle Tucherstraße