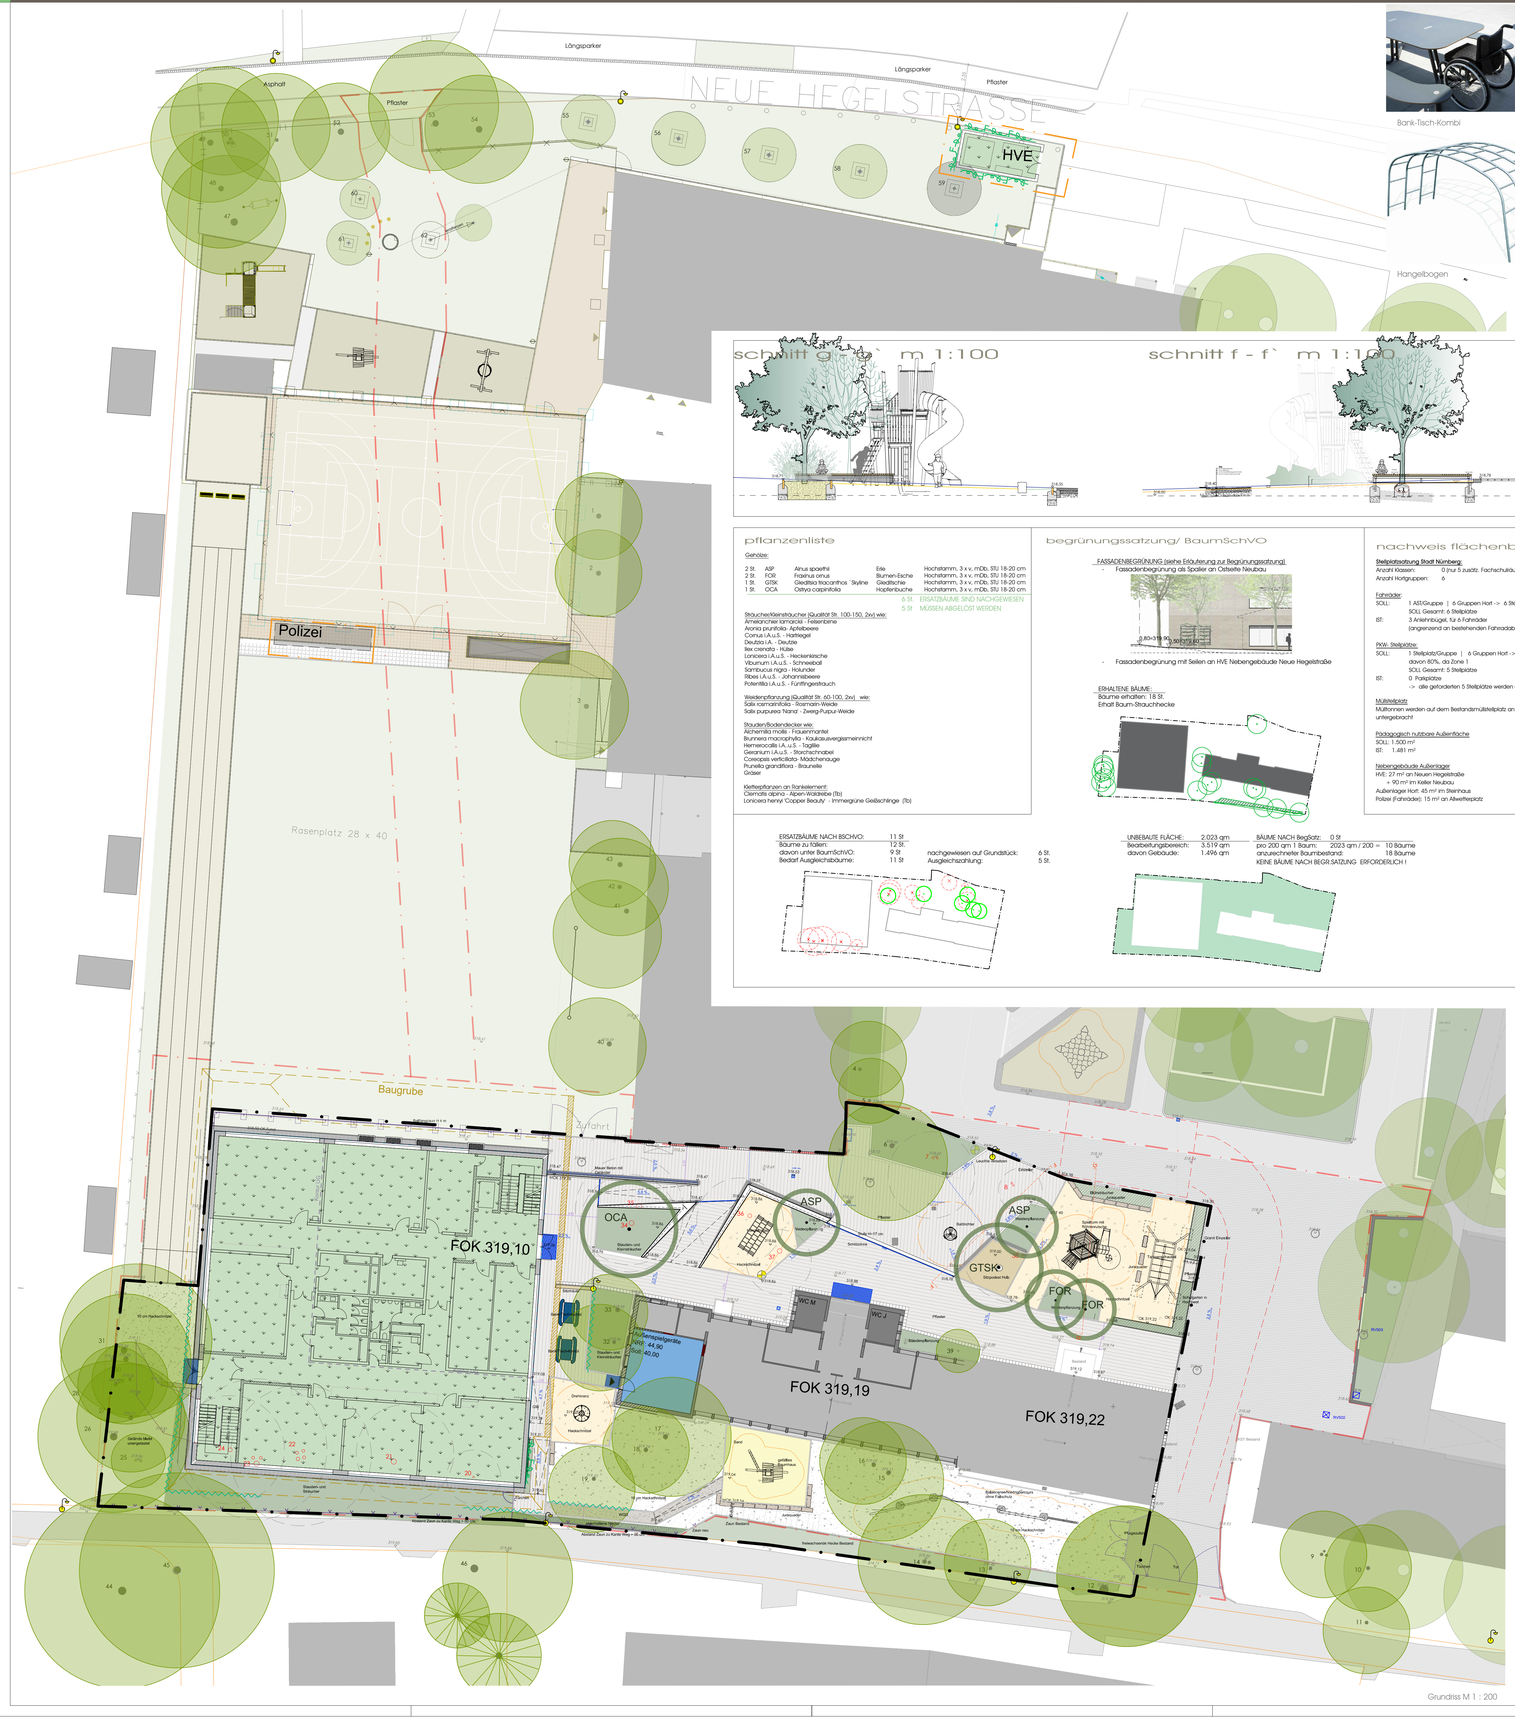

Längsparker
Längsparker
Pflaster
Asphalt
Pflaster
NEUE HEGELSTRASSE
HVE
Polizei
Rasenplatz 28 x 40
Baugrube
Zufahrt
FOK 319,10
FOK 319,19
FOK 319,22
OCA
ASP
ASP
GTSK
FOR
FOR
WC M
WC J
Sitzpodest
Hangelbogen
Sandspielbereich
Schaukel
Sitzpodest
Sitzpodest
Sitzpodest