



Nachbarn

Flurnummer / Gemarkung	Eigentümer	Unterschrift
s. Nachbarschaftsliste		

2372 Neubau Kinderhort verbunden mit bauabschnittsweiser Erweiterung einer Grundschule in der Hegelstraße in Nürnberg

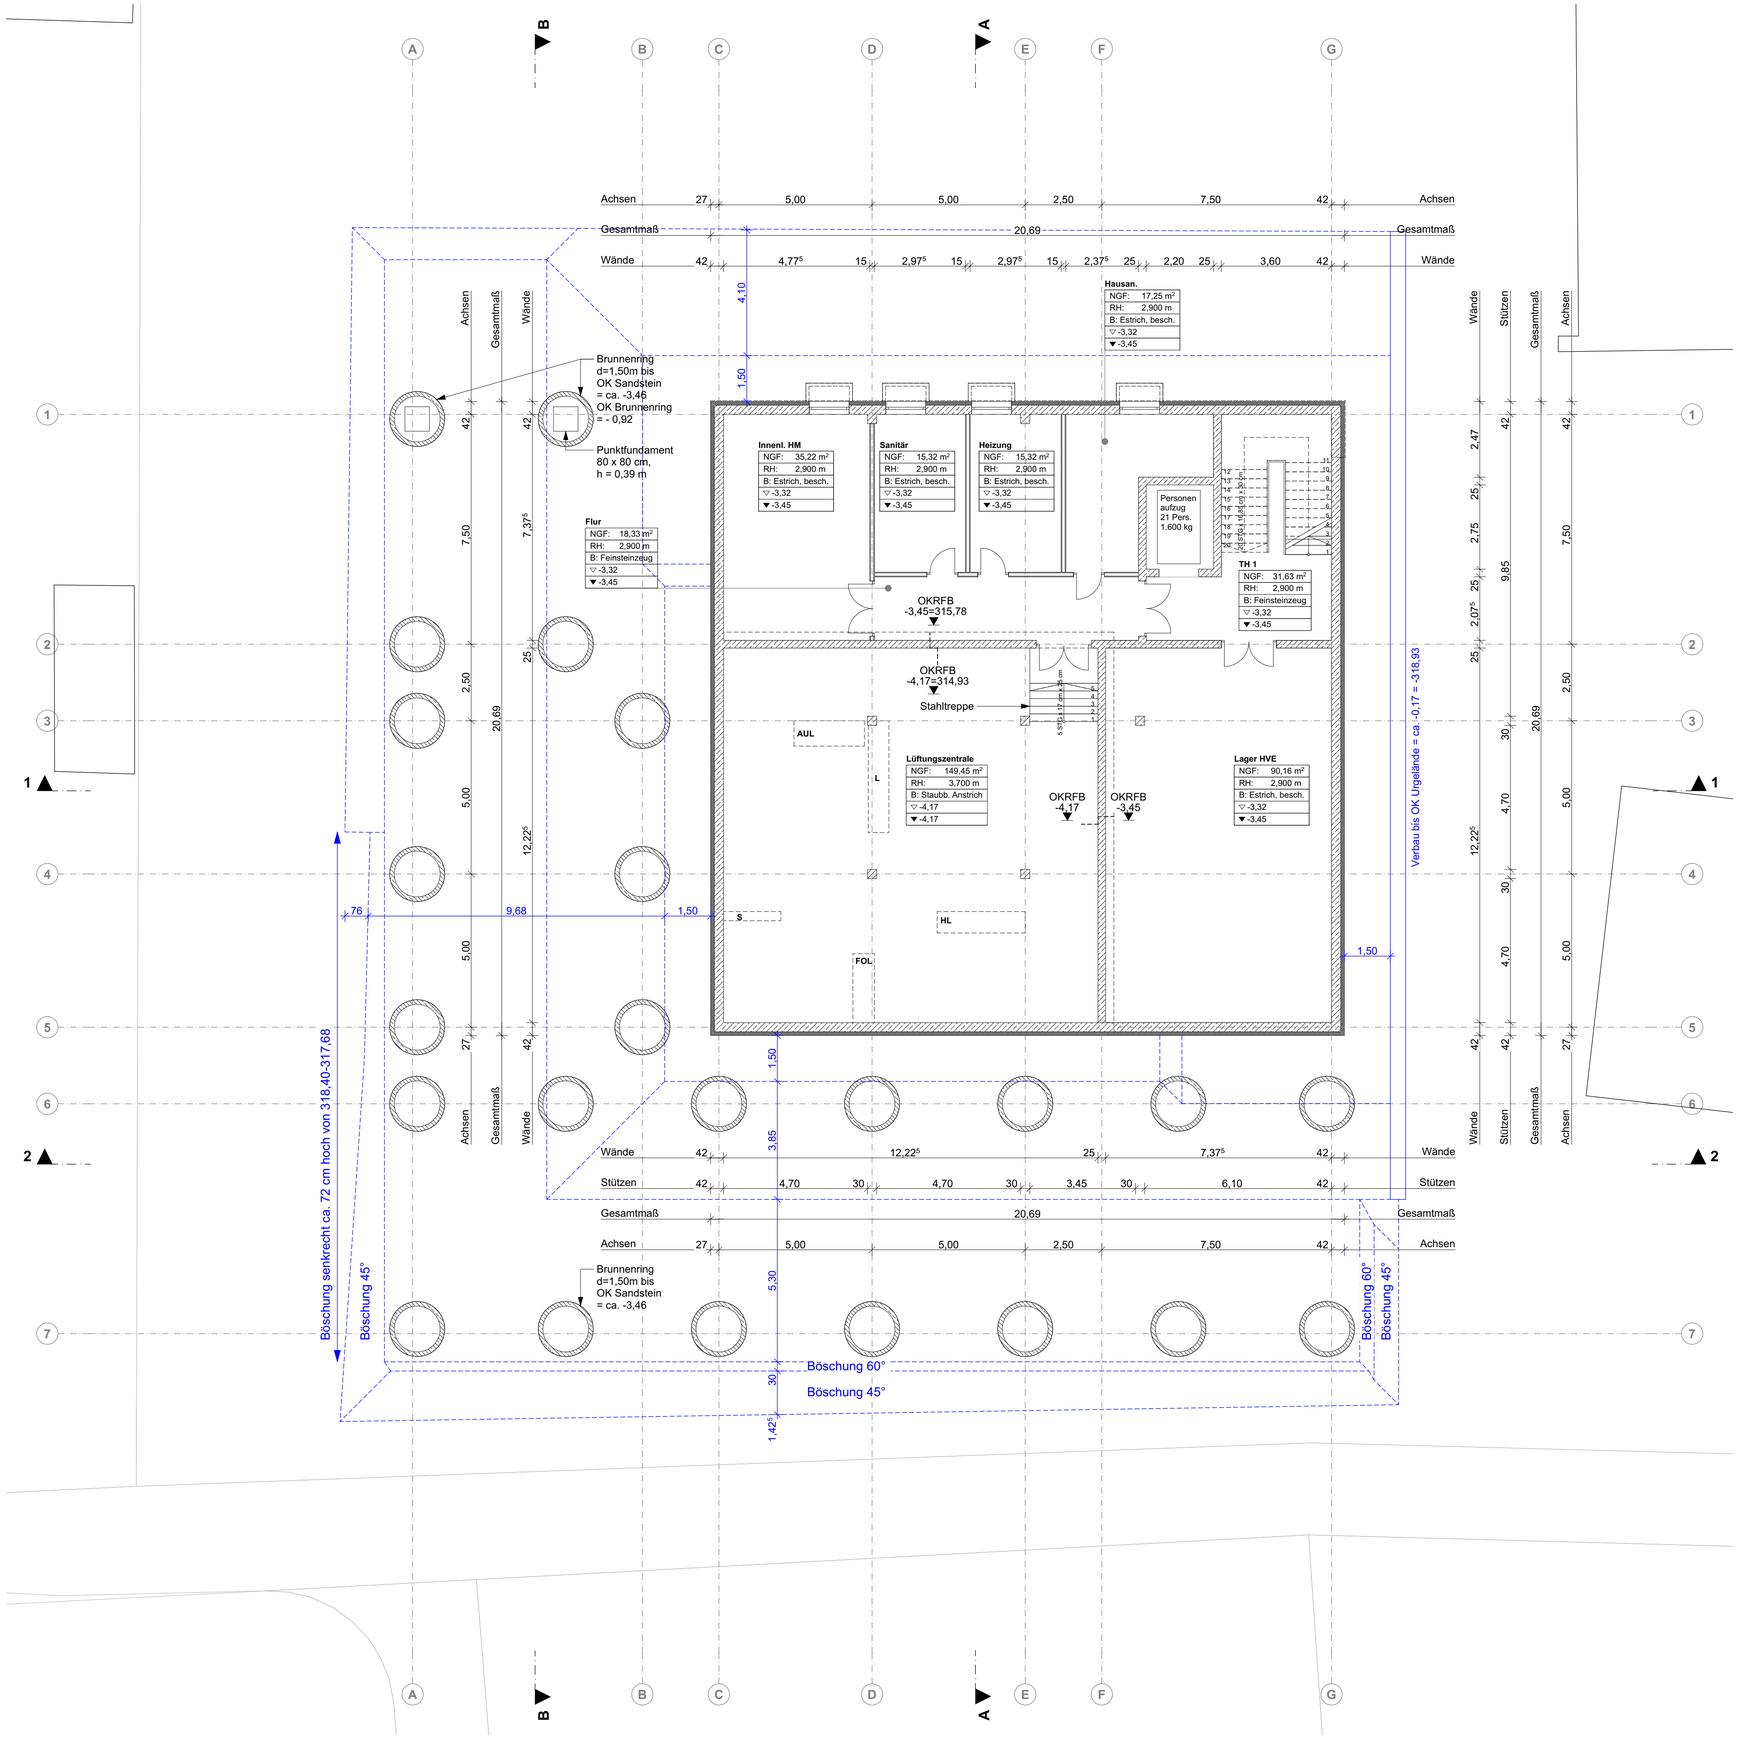

Phase	Genehmigungsplanung	Index
		Indexdatum
Planinhalt	Untergeschoss	Plannummer 4101
		Massstab 1:100
Projekt	Neubau 6-gruppiger Kinderhort und Erweiterung der Friedrich-Hegel-Grundschule Neue Hegelstraße 90409 Nürnberg Flur-Nr. 578 Großreuth h. d. Veste, Nürnberg	Projektnummer 2372 Planformat 841 x 594 mm
Bauherr Vertreten durch	Stadt Nürnberg WBG Kommunal GmbH Beuthener Straße 41 90471 Nürnberg 0911/8004-0	
Nutzer	Schulräume Friedrich-Hegel-GS Nürnberg Neue Hegelstraße 17 90409 Nürnberg Hort Stadt Nürnberg Amt für Kinder, Jugendliche und Familien – Jugendamt Dietzstraße 4 90443 Nürnberg	
Entwurfsverfasser	DÖMGES ARCHITEKTEN Budapester Straße 4 D-93055 Regensburg T +49.941.99 20 60 F +49.941.99 20 66 6 info@doemges.eg doemges.eg	geprüft bearbeitet Plotdatum 19.09.24

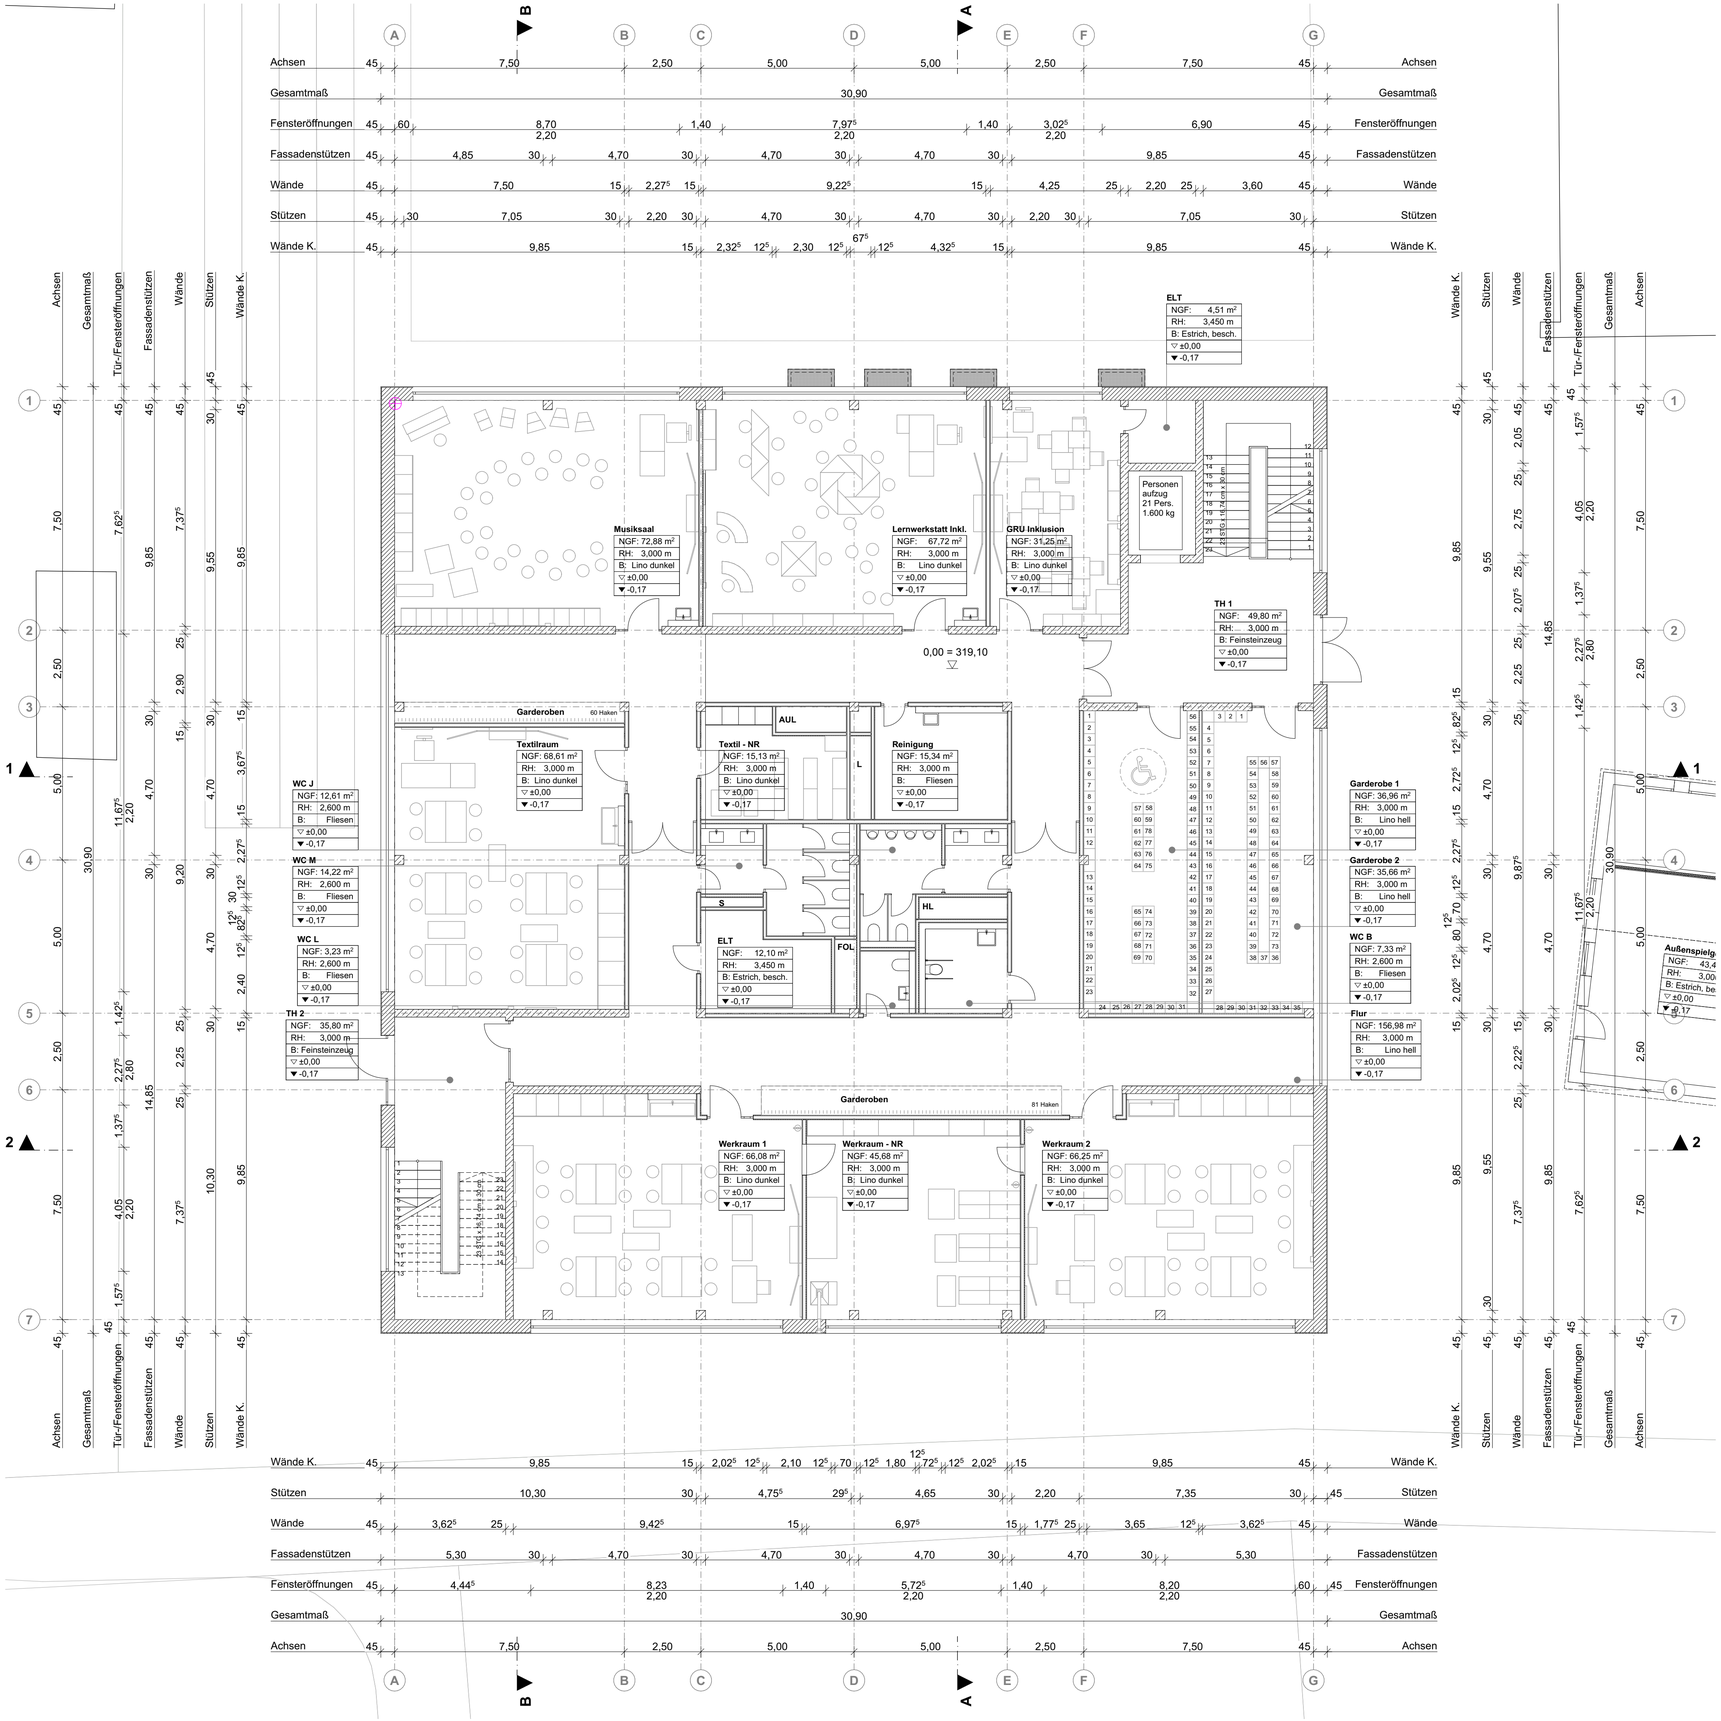


Nachbarn

Flurnummer / Gemarkung	Eigentümer	Unterschrift
s. Nachbarschaftsliste		

2372 Neubau Kinderhort verbunden mit bauabschnittsweiser Erweiterung einer Grundschule in der Hegelstraße in Nürnberg



Phase	Genehmigungsplanung	Index
		Indexdatum
Planinhalt	Erdgeschoss	Plannummer 4102
		Massstab 1:100
Projekt	Neubau 6-gruppiger Kinderhort und Erweiterung der Friedrich-Hegel-Grundschule Neue Hegelstraße 90409 Nürnberg Flur-Nr. 578 Großreuth h. d. Veste, Nürnberg	Projektnummer 2372 Planformat 841 x 594 mm
Bauherr	Stadt Nürnberg	
Vertreten durch	WBG Kommunal GmbH Beuthener Straße 41 90471 Nürnberg 0911/8004-0	
Nutzer	Schulräume Friedrich-Hegel-GS Nürnberg Neue Hegelstraße 17 90409 Nürnberg Hort Stadt Nürnberg Amt für Kinder, Jugendliche und Familien – Jugendamt Dietzstraße 4 90443 Nürnberg	
Entwurfsverfasser	DÖMGES ARCHITEKTEN Budapester Straße 4 D-93055 Regensburg T +49 941 99 20 60 F +49 941 99 20 66 6 info@doemges.ag doemges.ag	geprüft bearbeitet Plotdatum 19.09.24

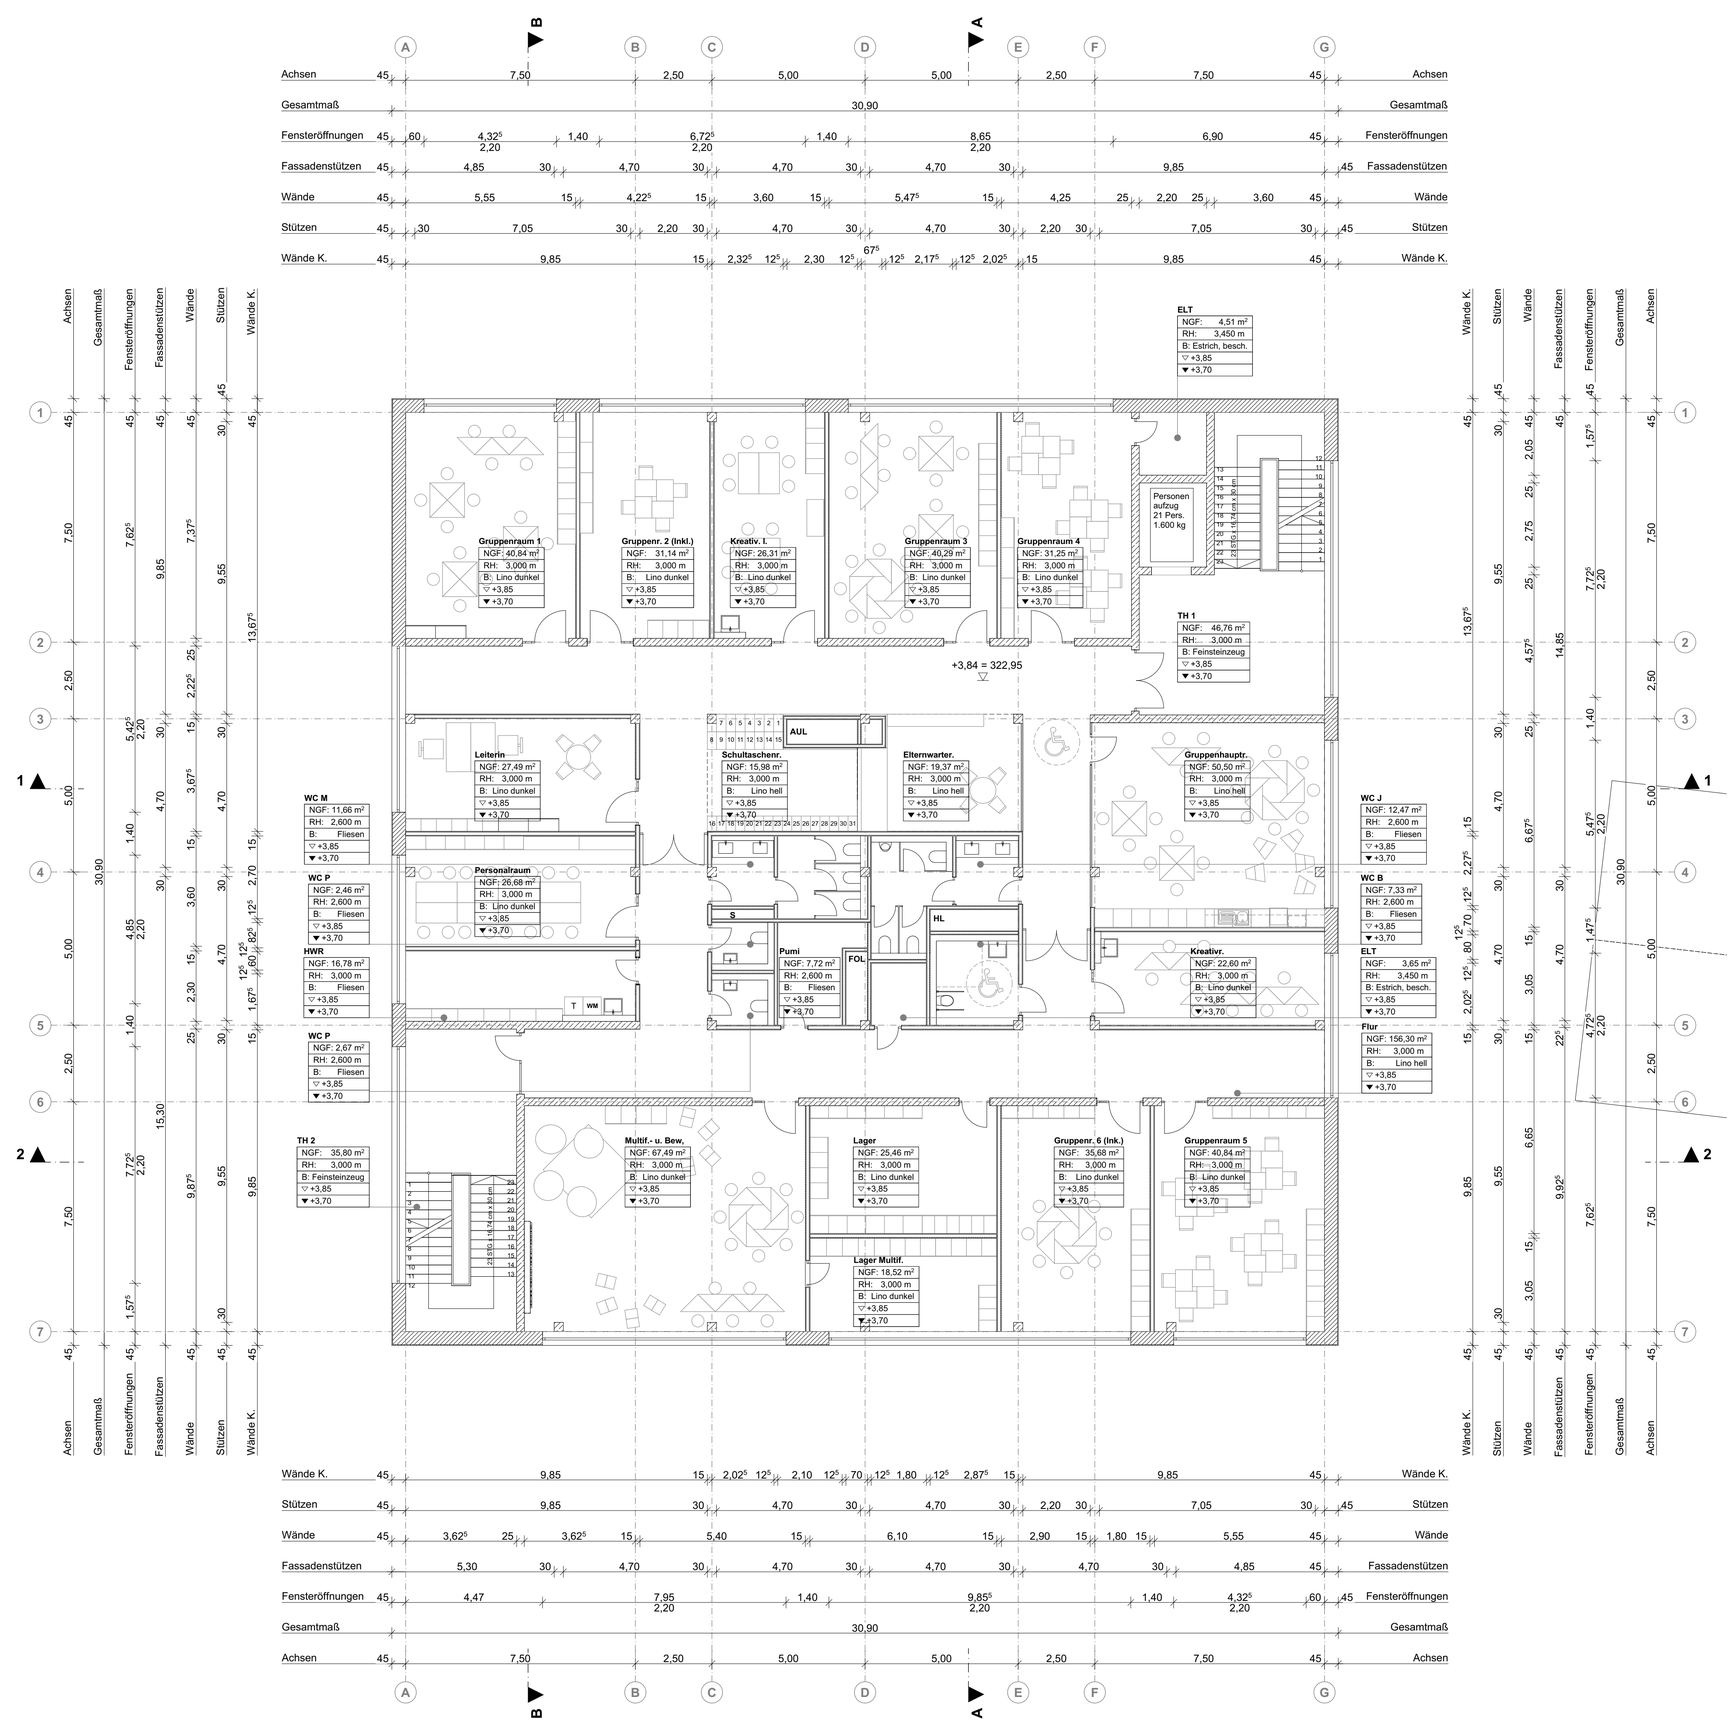

N


Nachbarn

Flurnummer / Gemarkung	Eigentümer	Unterschrift
s. Nachbarschaftsliste		

2372 Neubau Kinderhort verbunden mit bauabschnittsweiser Erweiterung einer Grundschule in der Hegelstraße in Nürnberg



Phase	**Genehmigungsplanung**	Index
		Indexdatum
Planinhalt	1. Obergeschoss	Plannummer: 4103
		Massstab: 1:100
Projekt	Neubau 6-gruppiger Kinderhort und Erweiterung der Friedrich-Hegel-Grundschule Neue Hegelstraße 90409 Nürnberg Flur-Nr. 578 Großreuth h. d. Veste, Nürnberg	Projektnummer: 2372 Planformat: 841 x 594 mm
Bauherr	Stadt Nürnberg	
Vertreten durch	WBG Kommunal GmbH Beuthener Straße 41 90471 Nürnberg 0911/8004-0	
Nutzer	Schulräume Friedrich-Hegel-GS Nürnberg Neue Hegelstraße 17 90409 Nürnberg Hort Stadt Nürnberg Amt für Kinder, Jugendliche und Familien – Jugendamt Dietzstraße 4 90443 Nürnberg	
Entwurfsverfasser	DÖMGES ARCHITEKTEN Budapester Straße 4 D-93055 Regensburg T +49.941.99 20 60 F +49.941.99 20 66 6 info@doemges.ag doemges.ag	geprüft bearbeitet Plotdatum: 19.09.24

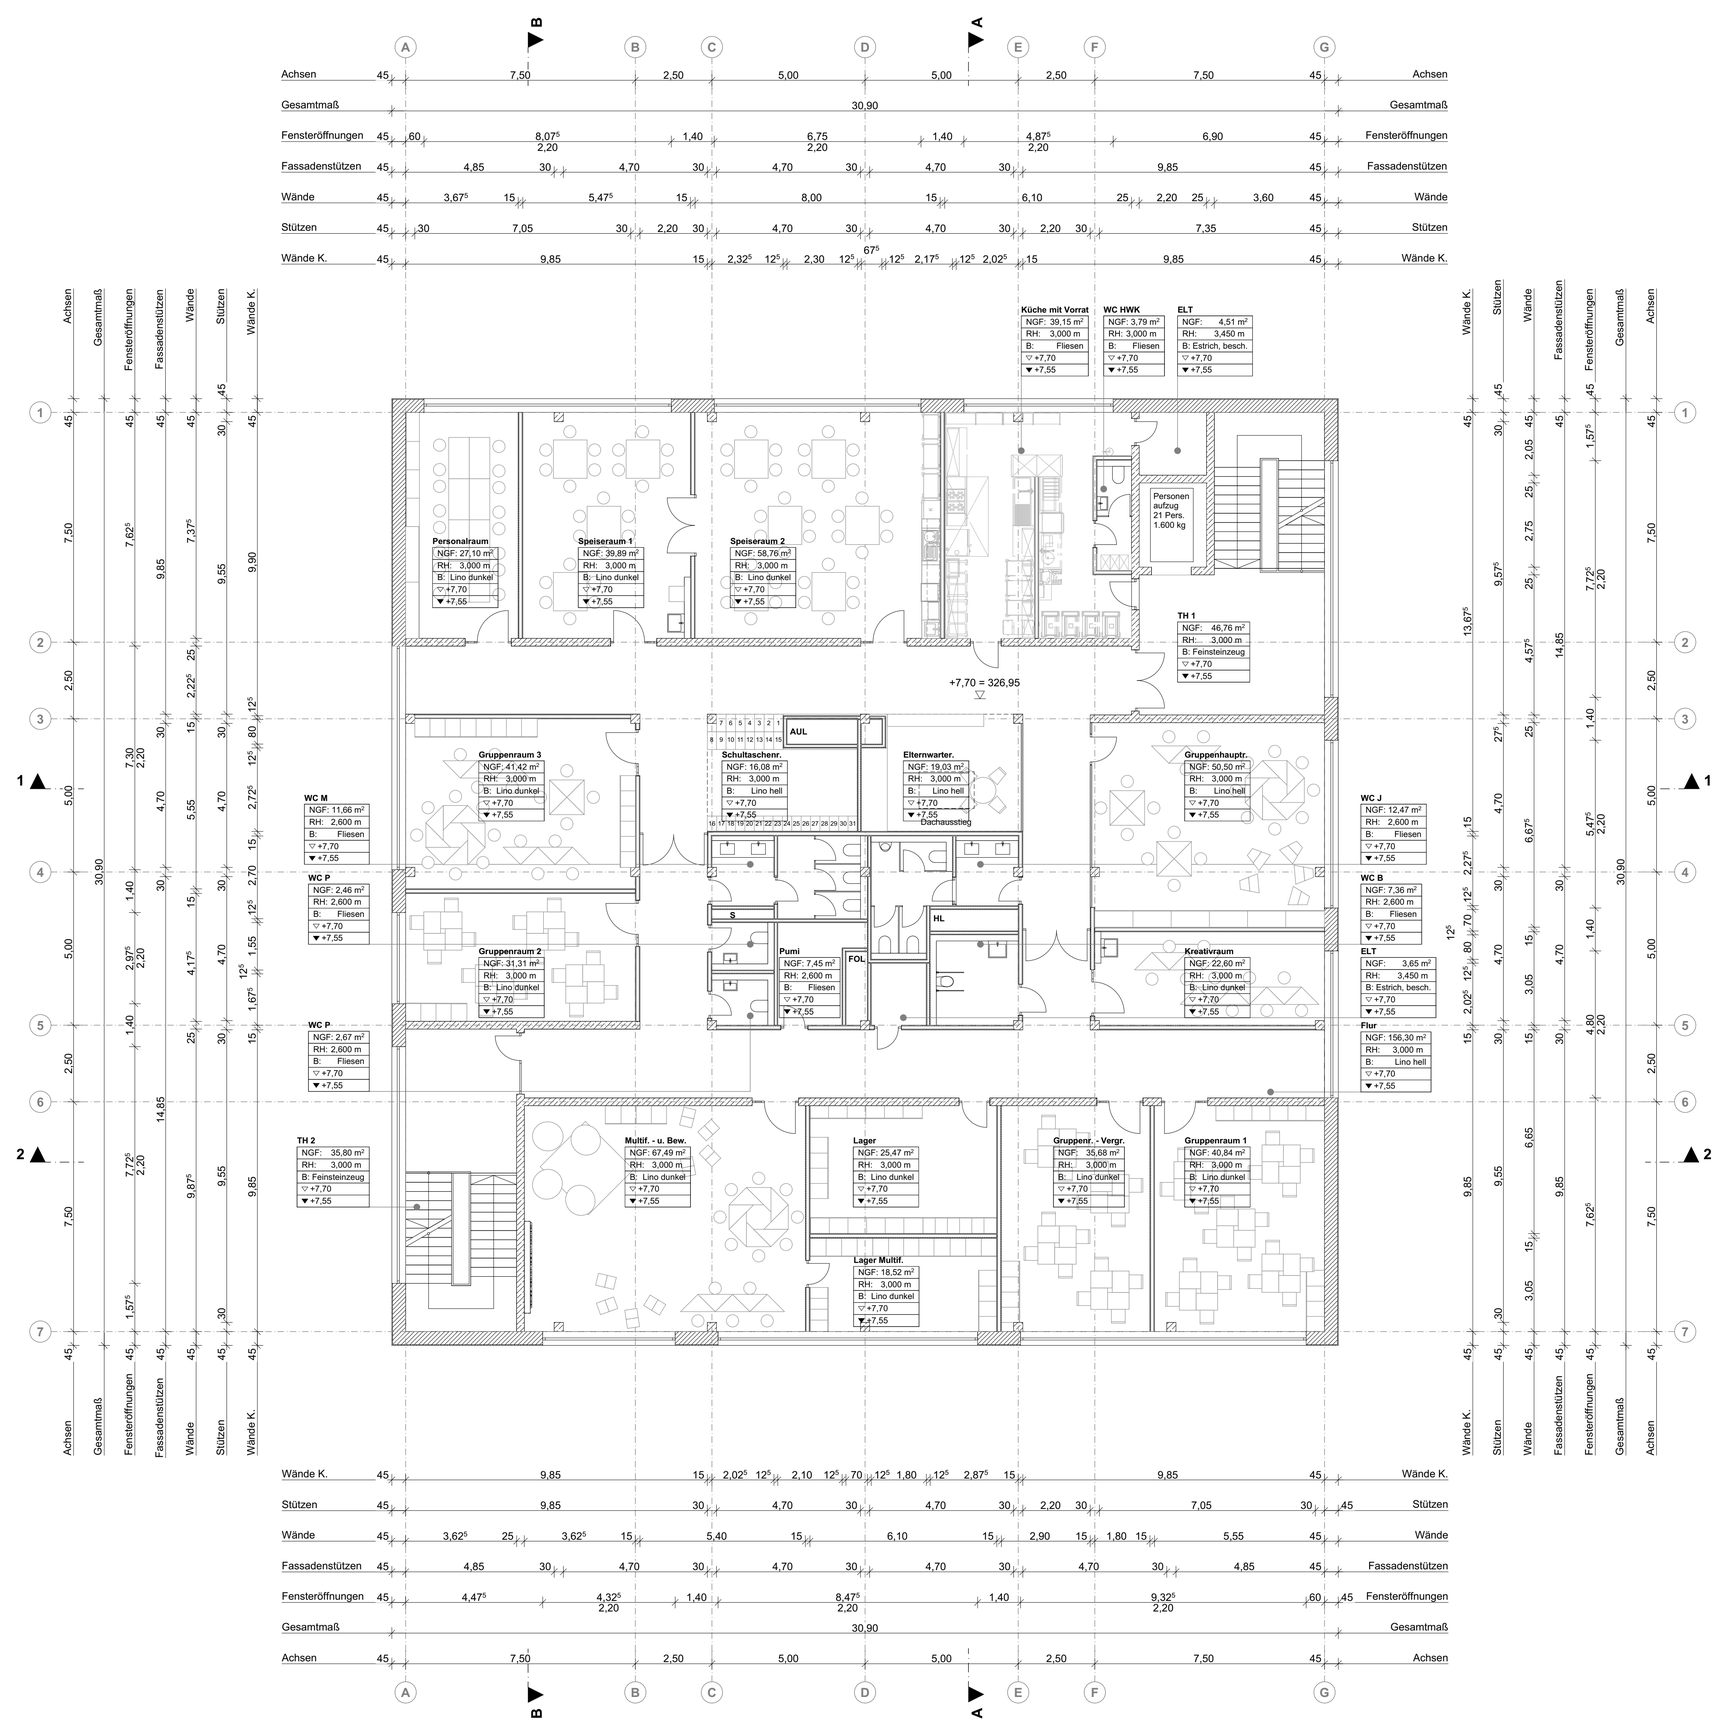


Nachbarn

Flurnummer / Gemarkung	Eigentümer	Unterschrift
s. Nachbarschaftsliste		

2372 Neubau Kinderhort verbunden mit bauabschnittsweiser Erweiterung einer Grundschule in der Hegelstraße in Nürnberg



Phase	**Genehmigungsplanung**	Index
		Indexdatum
Planinhalt	2. Obergeschoss	Plannummer 4104
		Massstab 1:100
Projekt	Neubau 6-gruppiger Kinderhort und Erweiterung der Friedrich-Hegel-Grundschule Neue Hegelstraße 90409 Nürnberg Flur-Nr. 578 Großreuth h. d. Veste, Nürnberg	Projektnummer 2372
		Planformat 841 x 594 mm
Bauherr	Stadt Nürnberg	
Vertreten durch	WBG Kommunal GmbH Beuthener Straße 41 90471 Nürnberg 0911/8004-0	
Nutzer	Schulräume Friedrich-Hegel-GS Nürnberg Neue Hegelstraße 17 90409 Nürnberg Hort Stadt Nürnberg Amt für Kinder, Jugendliche und Familien – Jugendamt Dietzstraße 4 90443 Nürnberg	
Entwurfsverfasser	DÖMGES ARCHITEKTEN Budapester Straße 4 D-93055 Regensburg T +49 941 99 20 60 F +49 941 99 20 66 6 info@doemges.ag doemges.ag	geprüft bearbeitet Plotdatum 19.09.24

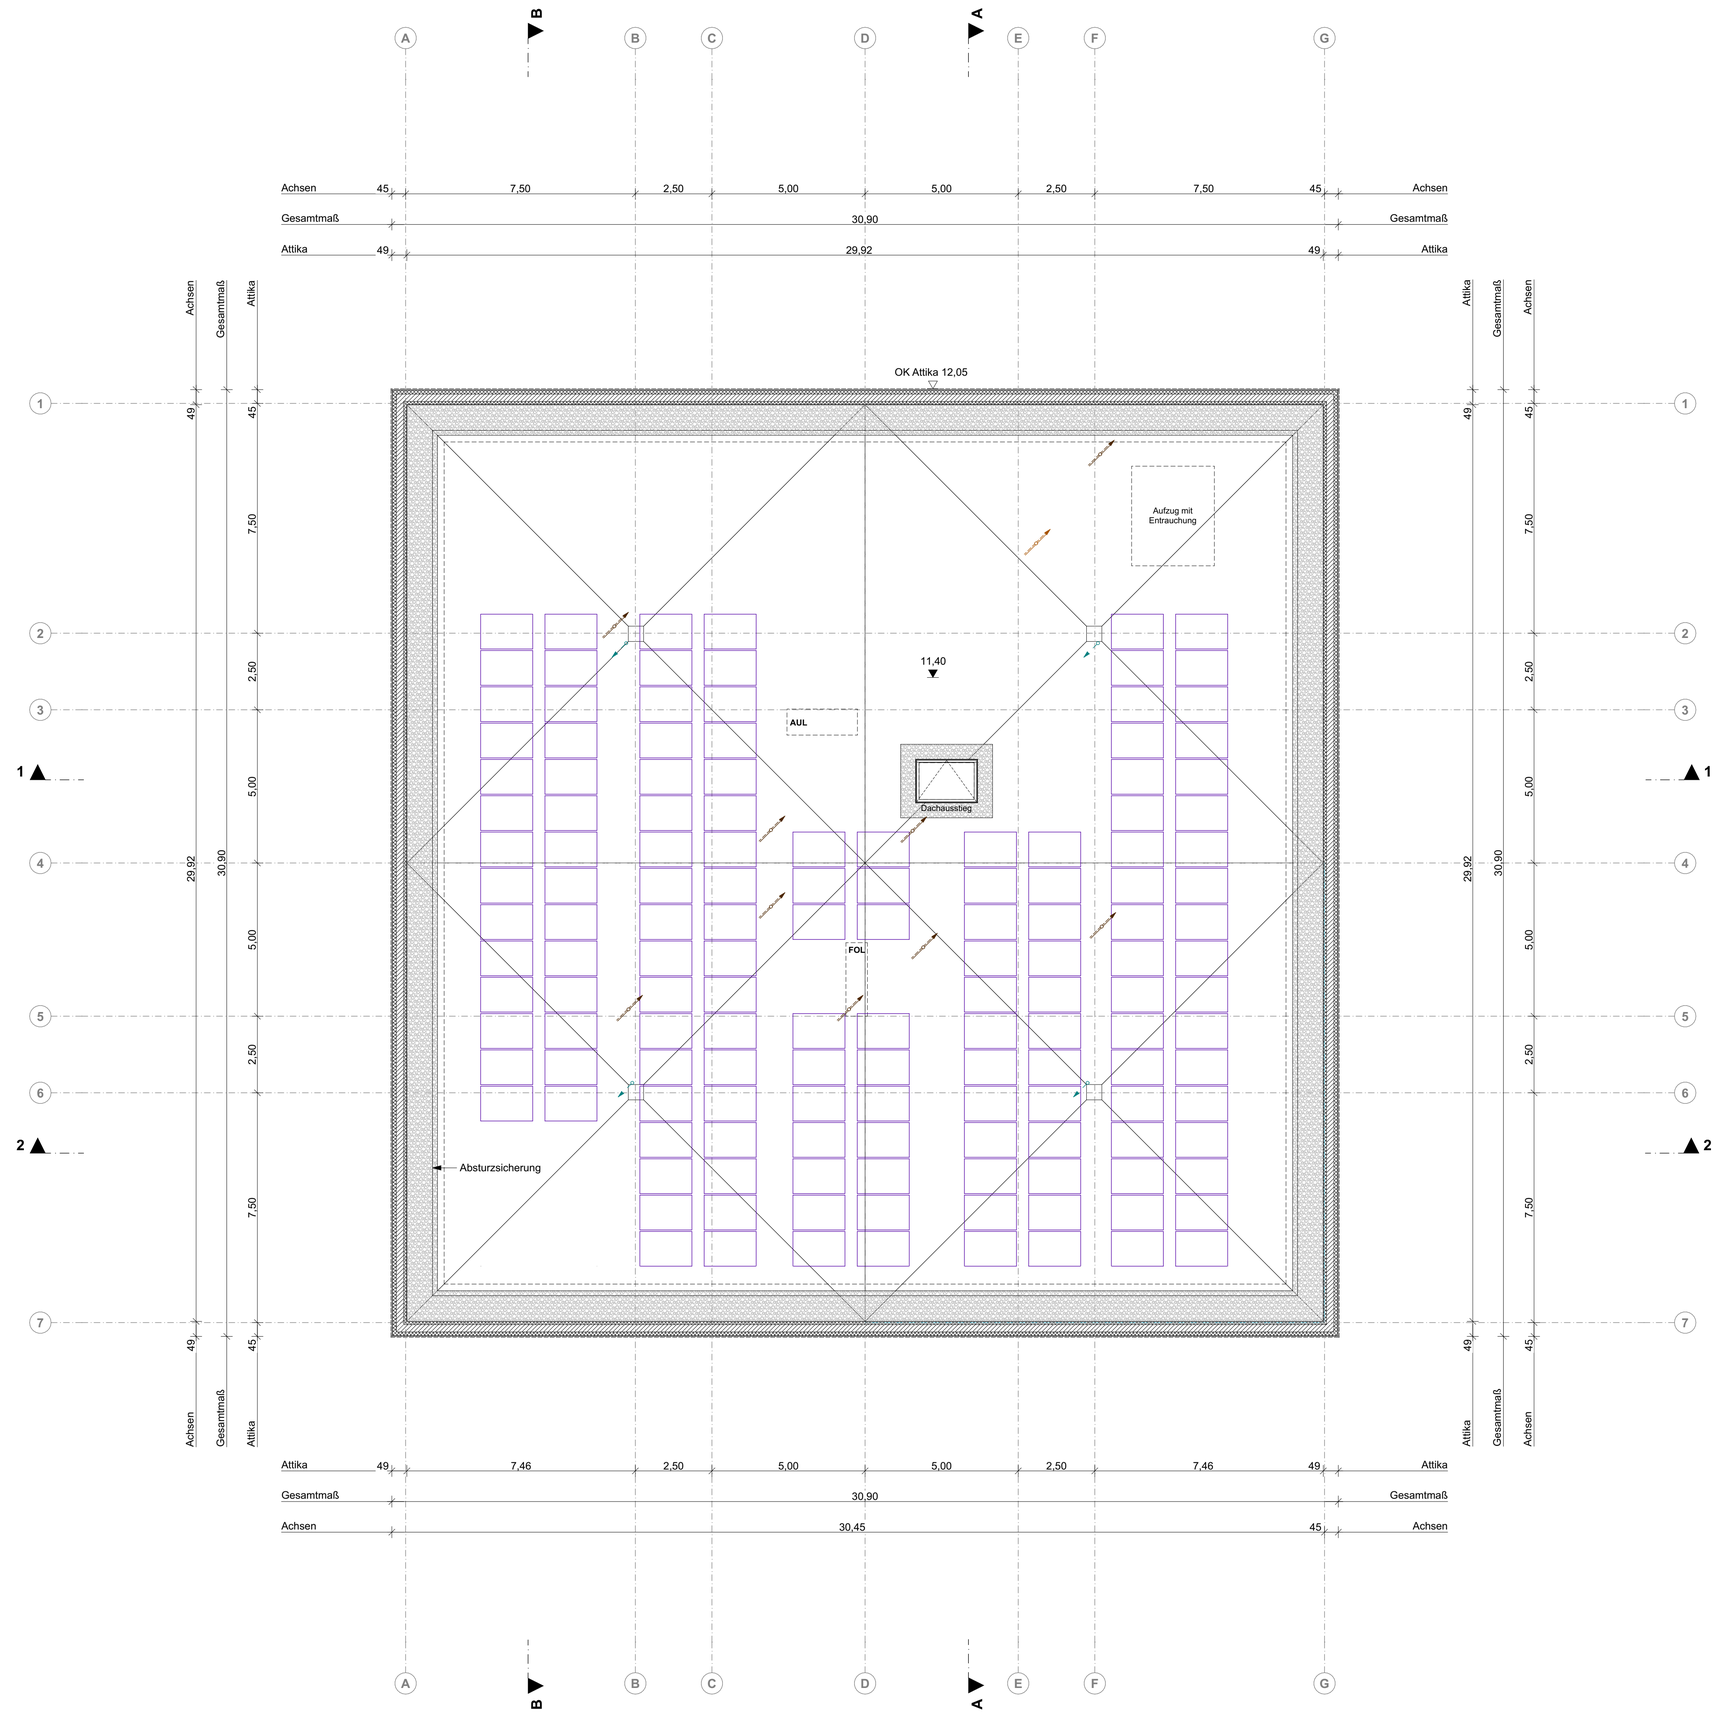


Nachbarn

Flurnummer / Gemarkung	Eigentümer	Unterschrift
s. Nachbarschaftsliste		


2372 Neubau Kinderhort verbunden mit bauabschnittsweiser Erweiterung einer Grundschule in der Hegelstraße in Nürnberg



Phase	Genehmigungsplanung	Index
		Indexdatum
Planinhalt	Dachaufsicht	Plannummer 4105
		Massstab 1:100
Projekt	Neubau 6-gruppiger Kinderhort und Erweiterung der Friedrich-Hegel-Grundschule Neue Hegelstraße 90409 Nürnberg Flur-Nr: 578 Großreuth h. d. Veste, Nürnberg	Projektnummer 2372
		Planformat 841 x 594 mm
Bauherr	Stadt Nürnberg	
Vertreten durch	WBG Kommunal GmbH Beuthener Straße 41 90471 Nürnberg 0911/8004-0	
Nutzer	Schulräume Friedrich-Hegel-GS Nürnberg Neue Hegelstraße 17 90409 Nürnberg Hort Stadt Nürnberg Amt für Kinder, Jugendliche und Familien – Jugendamt Dietzstraße 4 90443 Nürnberg	
Entwurfsverfasser	DÖMGES ARCHITEKTEN Budapester Straße 4 D-93055 Regensburg T +49 941 99 20 60 F +49 941 99 20 66 4 info@doemges.ag doemges.ag	geprüft bearbeitet Plotdatum 19.09.24

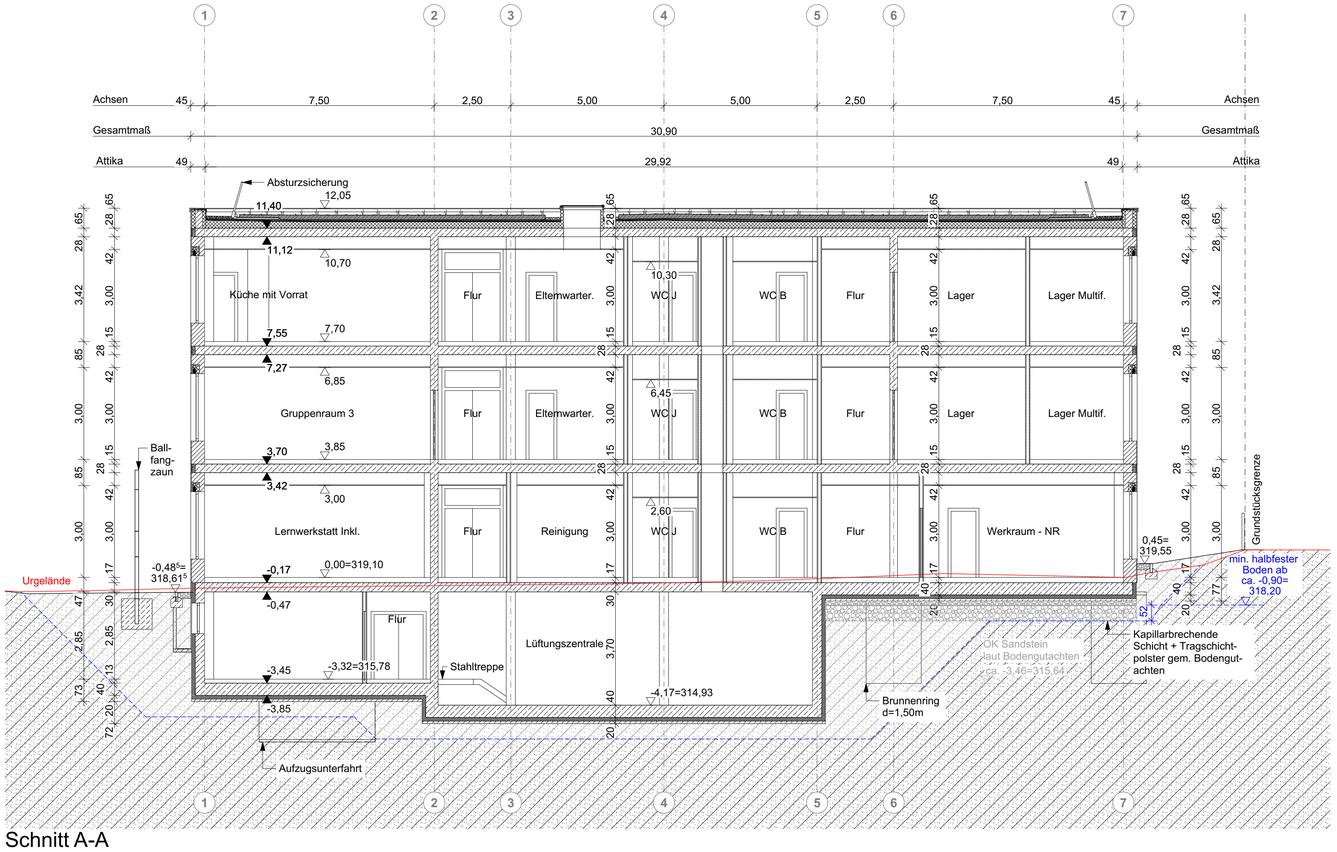

Schnitt A-A

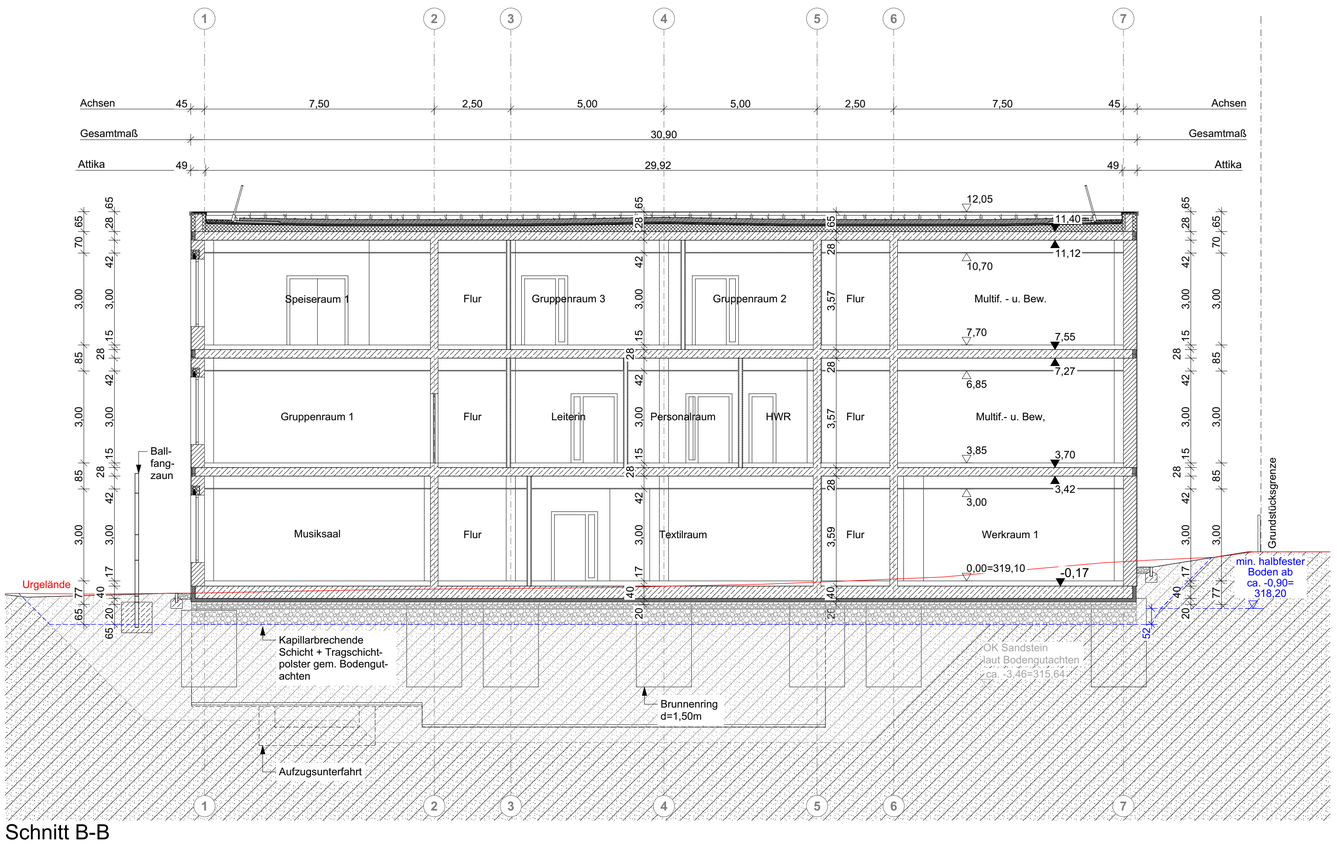

Schnitt B-B


Nachbarn

Flurnummer / Gemarkung	Eigentümer	Unterschrift
s. Nachbarschaftsliste		


2372 Neubau Kinderhort verbunden mit bauabschnittsweiser Erweiterung einer Grundschule in der Hegelstraße in Nürnberg



Phase	Genehmigungsplanung	Index
		Indexdatum
Planinhalt	Schnitte A, B	Plannummer 4201
		Massstab 1:100
Projekt	Neubau 6-gruppiger Kinderhort und Erweiterung der Friedrich-Hegel-Grundschule Neue Hegelstraße 90409 Nürnberg Flur-Nr: 578 Großreuth h. d. Veste, Nürnberg	Projektnummer 2372 Planformat 841 x 594 mm
Bauherr	Stadt Nürnberg	
Vertreten durch	WBG Kommunal GmbH Beuthener Straße 41 90471 Nürnberg 0911/8004-0	
Nutzer	Schulräume Friedrich-Hegel-GS Nürnberg Neue Hegelstraße 17 90409 Nürnberg Hort Stadt Nürnberg Amt für Kinder, Jugendliche und Familien – Jugendamt Dietzstraße 4 90443 Nürnberg	
Entwurfsverfasser	DÖMGES ARCHITEKTEN Budapester Straße 4 D-93055 Regensburg T +49 941 99 20 60 F +49 941 99 20 66 6 info@doemges.ag doemges.ag	geprüft bearbeitet Plotdatum 17.09.2024

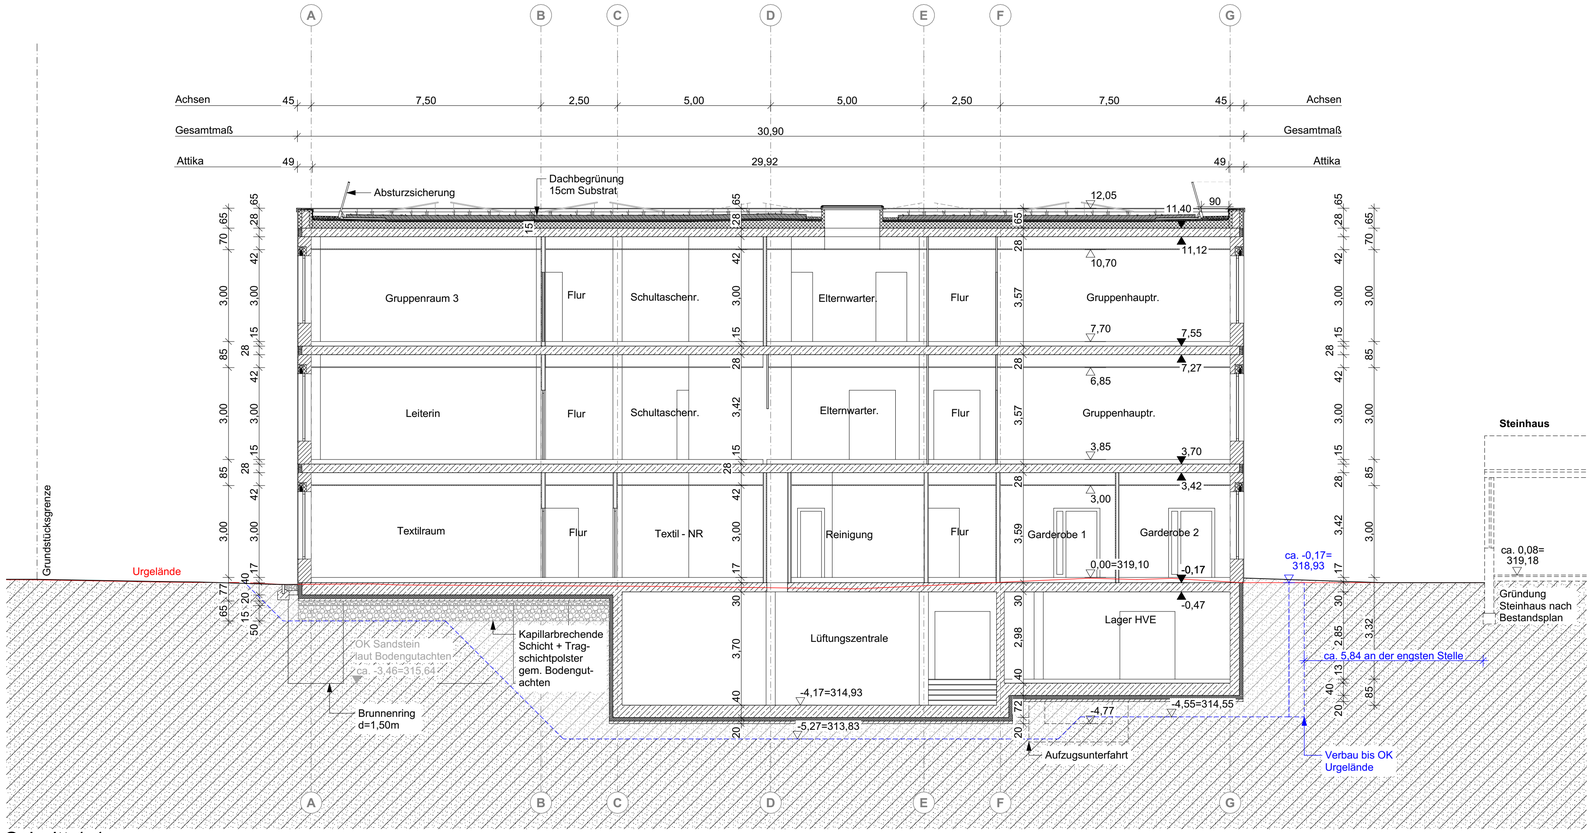

Schnitt 1-1

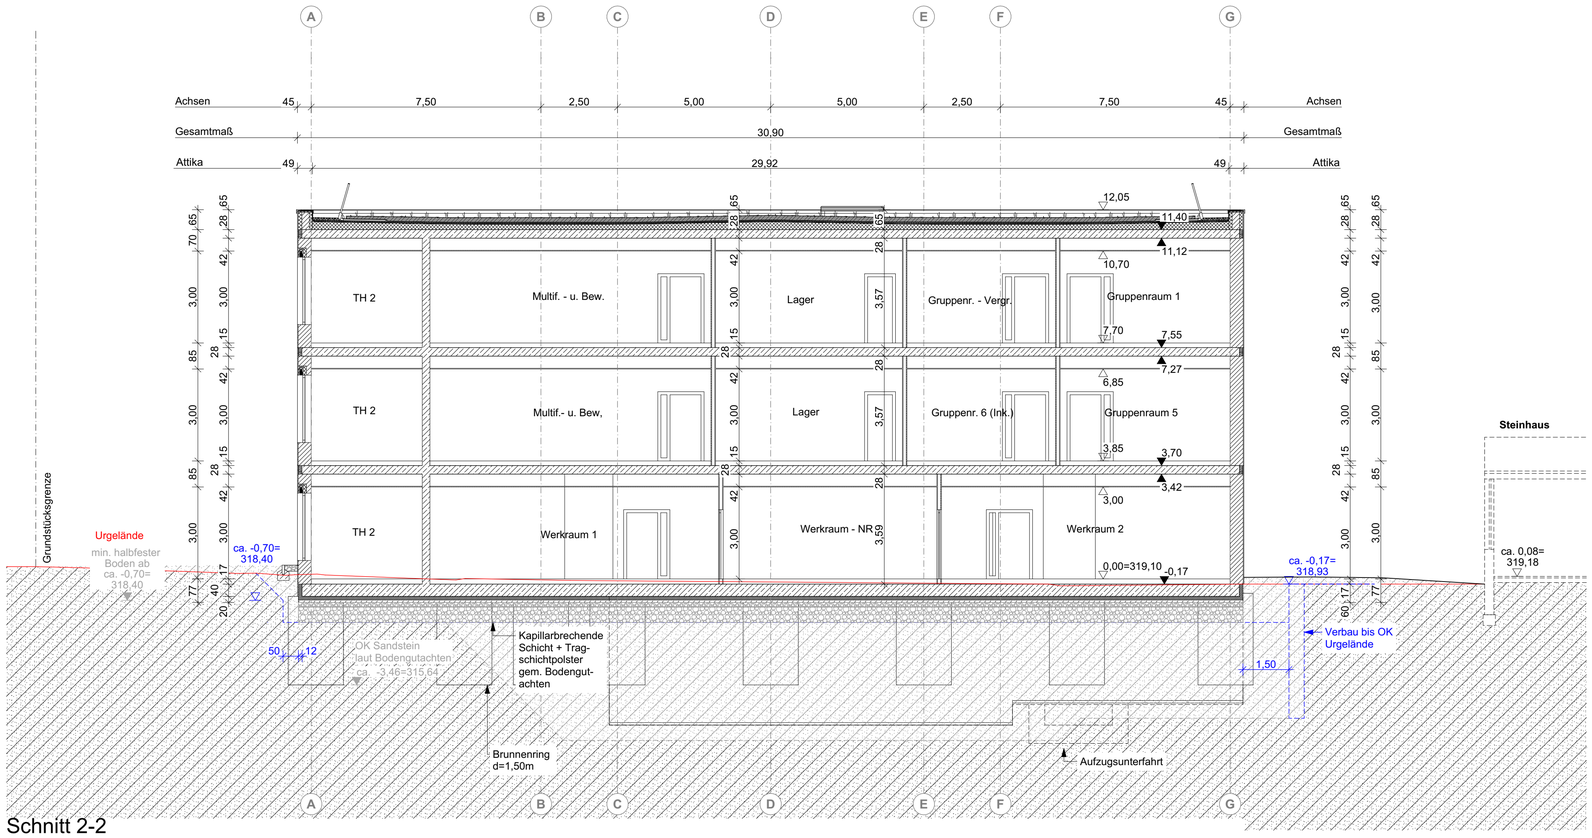

Schnitt 2-2


Nachbarn

Flurnummer / Gemarkung	Eigentümer	Unterschrift
s. Nachbarschaftsliste		


2372 Neubau Kinderhort verbunden mit bauabschnittsweiser Erweiterung einer Grundschule in der Hegelstraße in Nürnberg



Phase	Genehmigungsplanung	Index
		Indexdatum
Planinhalt	Schnitte 1, 2	Plannummer 4202
		Massstab 1:100
Projekt	Neubau 6-gruppiger Kinderhort und Erweiterung der Friedrich-Hegel-Grundschule Neue Hegelstraße 90409 Nürnberg Flur-Nr. 578 Großreuth h. d. Veste, Nürnberg	Projektnummer 2372 Planformat 841 x 594 mm
Bauherr	Stadt Nürnberg	
Vertreten durch	WBG Kommunal GmbH Beuthener Straße 41 90471 Nürnberg 0911/8004-0	
Nutzer	Schulräume Friedrich-Hegel-GS Nürnberg Neue Hegelstraße 17 90409 Nürnberg Hort Stadt Nürnberg Amt für Kinder, Jugendliche und Familien – Jugendamt Dietzstraße 4 90443 Nürnberg	
Entwurfsverfasser	DÖMGES ARCHITEKTEN Budapester Straße 4 D-93055 Regensburg T +49 941 99 20 60 F +49 941 99 20 66 6 info@doemges.ag doemges.ag	geprüft bearbeitet Plotdatum 17.09.2024

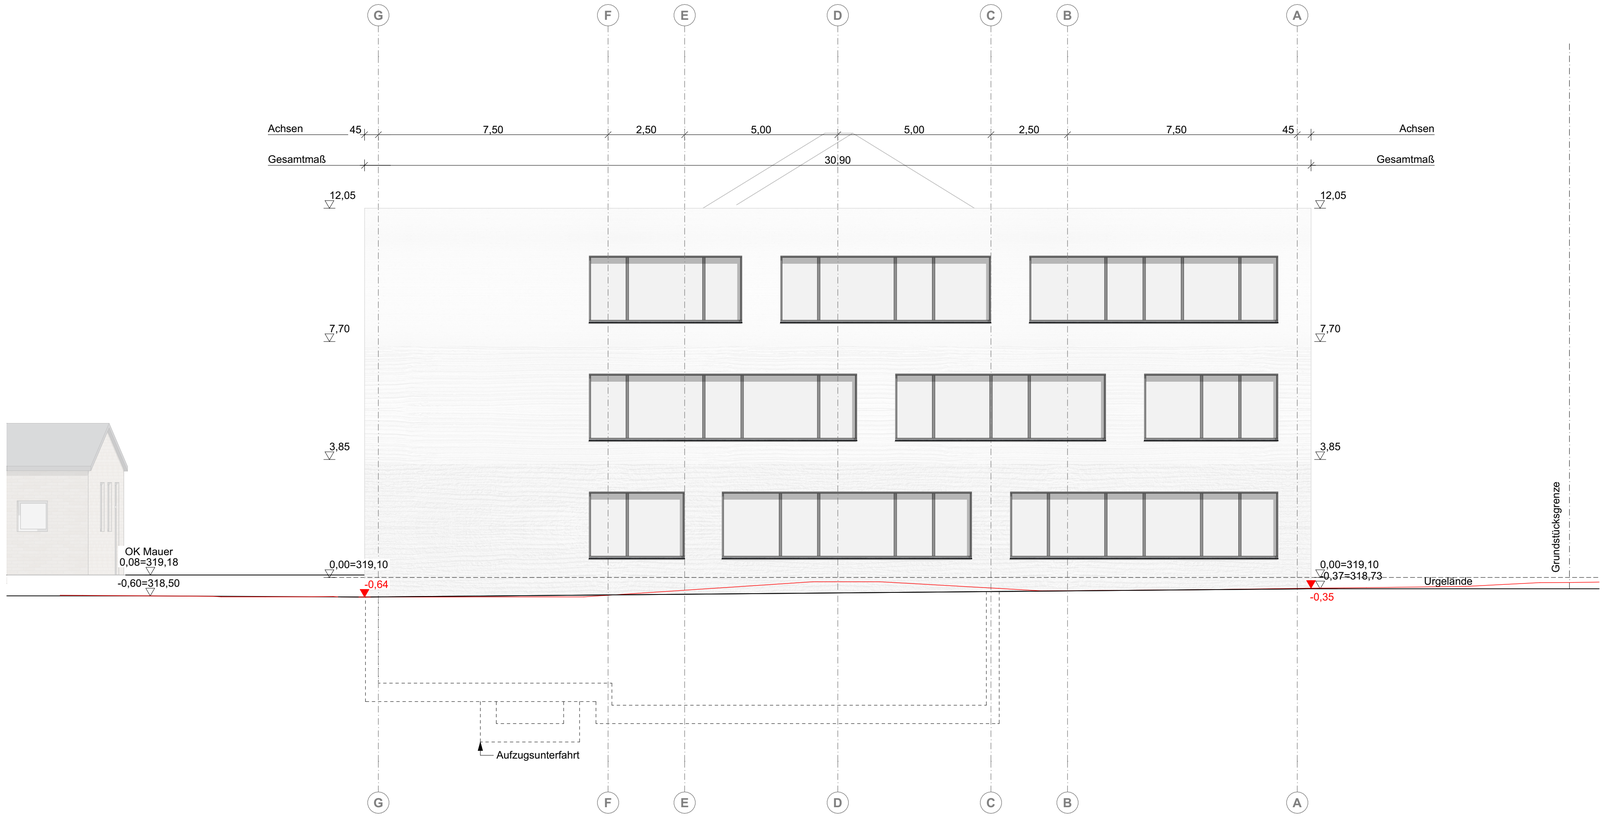

Ansicht Nord

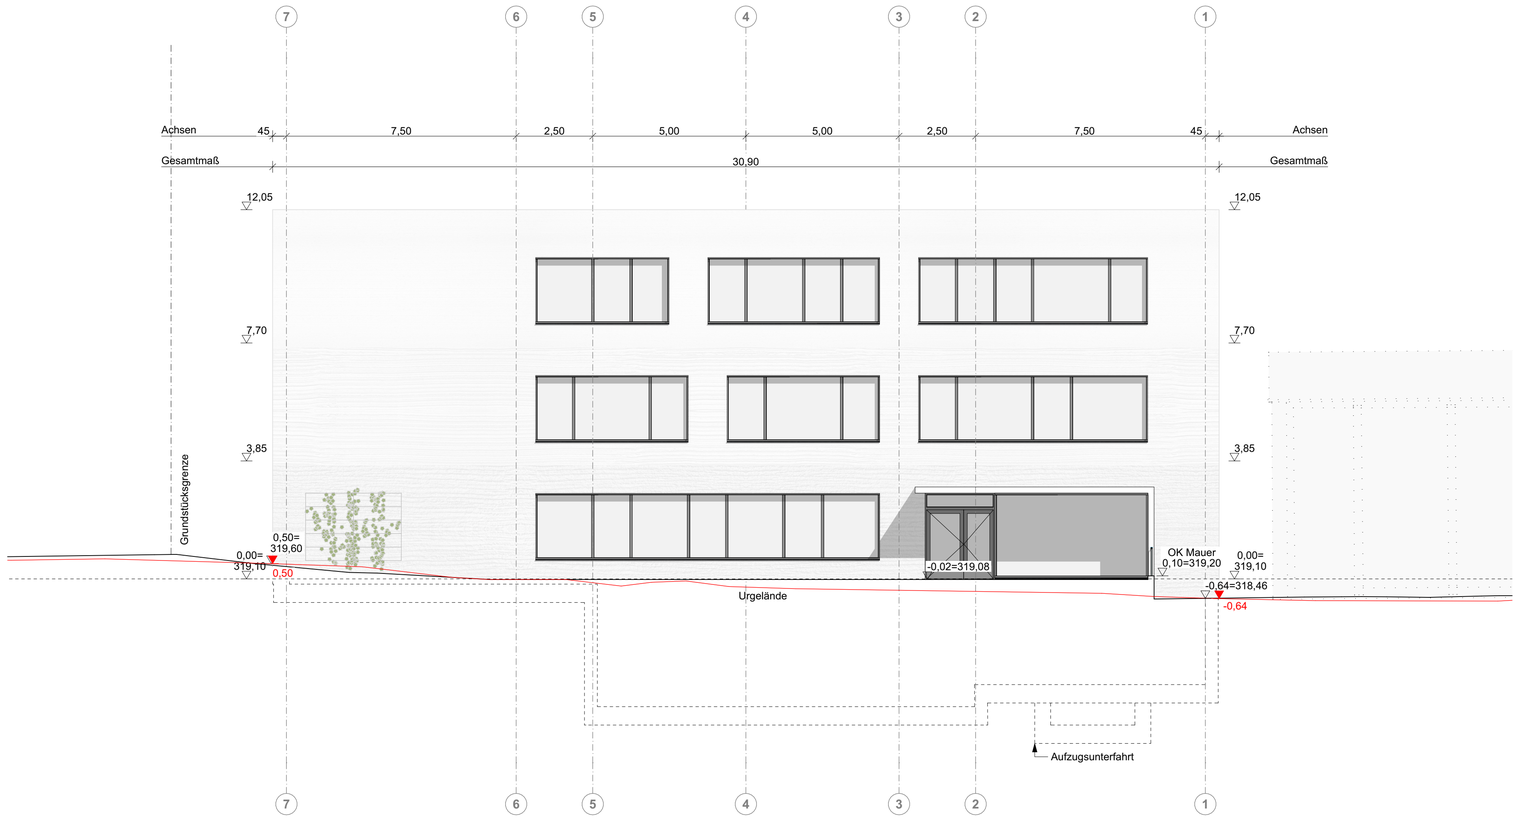

Ansicht Ost


Nachbarn

Flurnummer / Gemarkung	Eigentümer	Unterschrift
s. Nachbarschaftsliste		


2372 Neubau Kinderhort verbunden mit bauabschnittsweiser Erweiterung einer Grundschule in der Hegelstraße in Nürnberg



Phase	Genehmigungsplanung	Index Indexdatum
Planinhalt	Ansichten Nord, Ost	Plannummer 4301 Massstab 1:100
Projekt	Neubau 6-gruppiger Kinderhort und Erweiterung der Friedrich-Hegel-Grundschule Neue Hegelstraße 90409 Nürnberg Flur-Nr. 578 Großreuth h. d. Veste, Nürnberg	Projektnummer 2372 Planformat 841 x 594 mm
Bauherr Vertreten durch	Stadt Nürnberg WBG Kommunal GmbH Beuthener Straße 41 90471 Nürnberg 0911/8004-0	
Nutzer	Schulräume Friedrich-Hegel-GS Nürnberg Neue Hegelstraße 17 90409 Nürnberg Hort Stadt Nürnberg Amt für Kinder, Jugendliche und Familien – Jugendamt Dietzstraße 4 90443 Nürnberg	
Entwurfsverfasser	DÖMGES ARCHITEKTEN Budapester Straße 4 D-93055 Regensburg T +49 941.99 20 60 F +49 941.99 20 60 6 info@doemges.eg doemges.eg	geprüft bearbeitet Plotdatum 06.12.2024

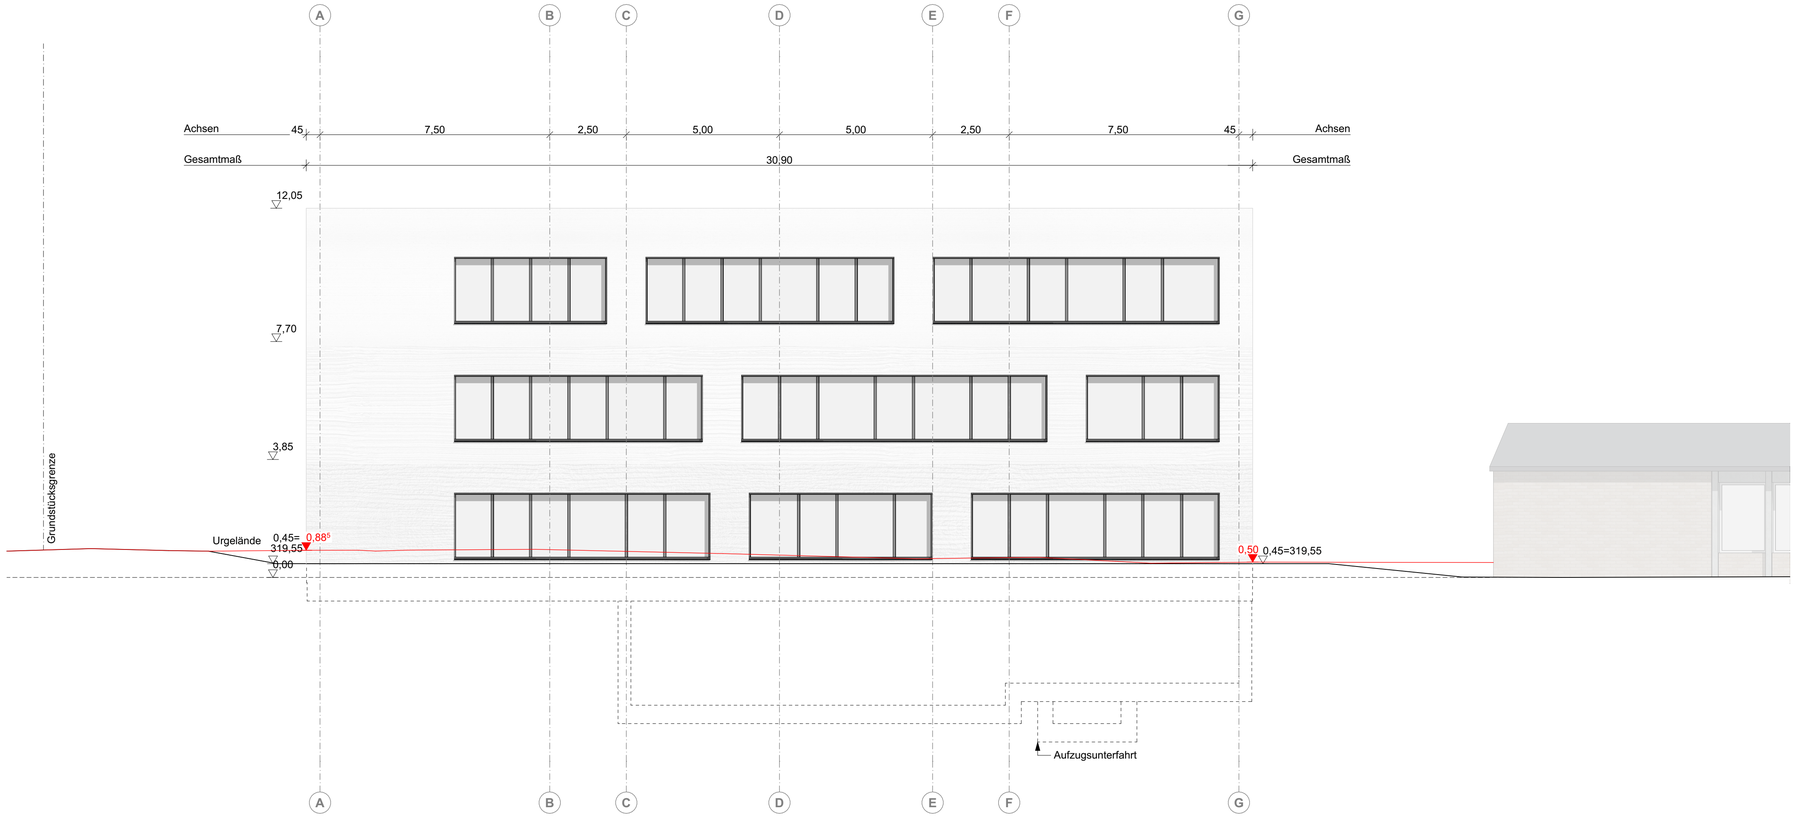

Ansicht Süd

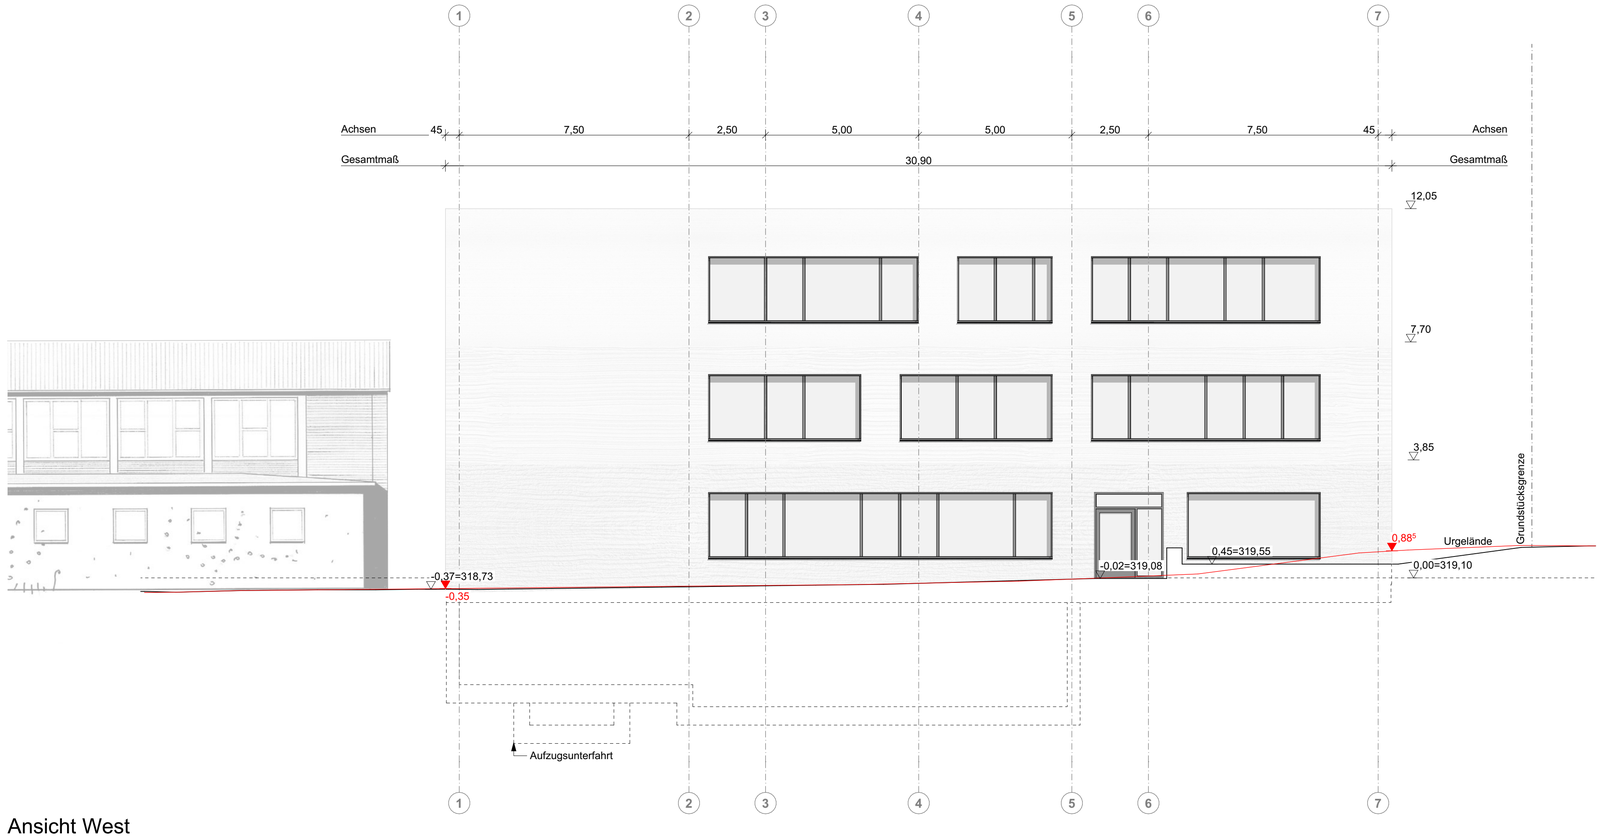

Ansicht West

Nachbarn

Flurnummer / Gemarkung	Eigentümer	Unterschrift
s. Nachbarschaftsliste		

2372 Neubau Kinderhort verbunden mit bauabschnittsweiser Erweiterung einer Grundschule in der Hegelstraße in Nürnberg



Phase	Genehmigungsplanung	Index
		Indexdatum
Planinhalt	Ansichten Süd, West	Plannummer 4302
		Massstab 1:100
Projekt	Neubau 6-gruppiger Kinderhort und Erweiterung der Friedrich-Hegel-Grundschule Neue Hegelstraße 90409 Nürnberg Flur-Nr. 578 Großreuth h. d. Veste, Nürnberg	Projektnummer 2372
		Planformat 841 x 594 mm
Bauherr	Stadt Nürnberg	
Vertreten durch	WBG Kommunal GmbH Beuthener Straße 41 90471 Nürnberg 0911/8004-0	
Nutzer	Schulräume Friedrich-Hegel-GS Nürnberg Neue Hegelstraße 17 90409 Nürnberg Hort Stadt Nürnberg Amt für Kinder, Jugendliche und Familien – Jugendamt Dietzstraße 4 90443 Nürnberg	
Entwurfsverfasser	DÖMGES ARCHITEKTEN Budapester Straße 4 D-93055 Regensburg T +49 941.99 20 60 F +49 941 99 20 60 4 info@doemges.eg doemges.eg	geprüft bearbeitet Plotdatum 06.12.2024