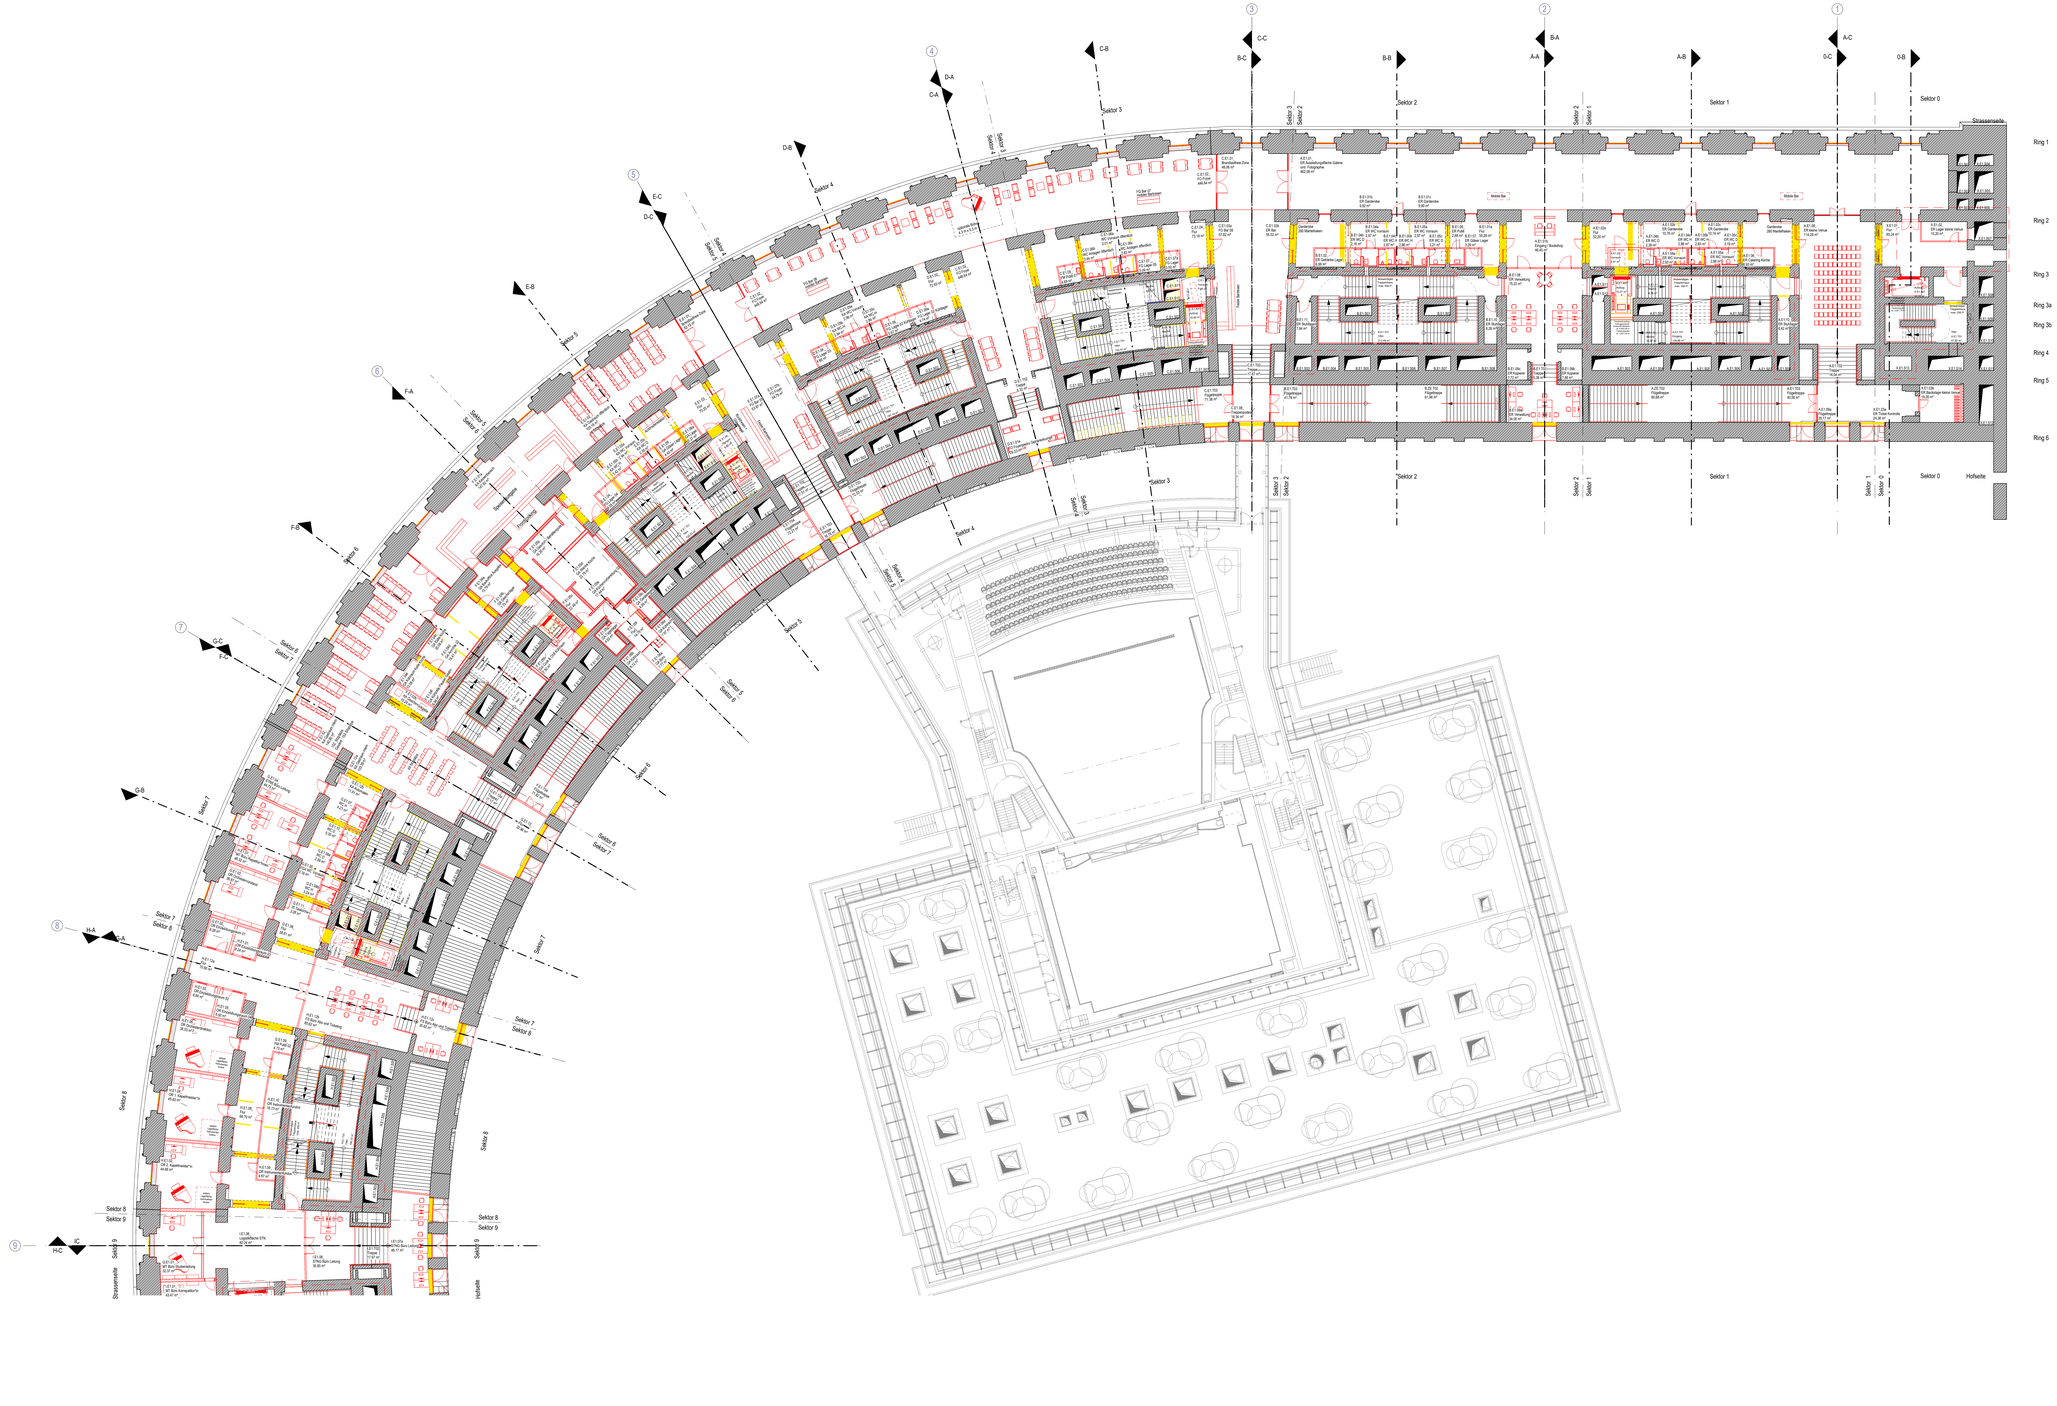


LEGENDE

- Stahlbeton
- Stahlbetonfertigteil
- Beton unbewehrt / Estrich
- Mauerwerk
- Dämmung, druckfest
- Dämmung, weich
- Trockenbau
- Stahl
- Naturstein
- Holz
- Stahlprofil (HEA XXX)

- Neubau
- Bestand
- Abbruch
- Abbruch Zbs
- Neu Bodenplatte, Ansicht

- Grenze Planungsbereiche
- Verdeckt vor Schnittebene
- Hinter der Schnittebene
- Achsen

- WD - Wanddurchbruch
- Wanddurchbruch, rund
- WA - Wandaussparung
- DD -Deckendurchbruch
- Deckendurchbruch, rund
- DA - Deckenaussparung
- BD - Bodendurchbruch
- Bodendurchbruch, rund
- BA - Bodenaussparung
- Oberkante Rohbau
- Oberkante Ausbau
- Unterkante Rohbau
- Unterkante Ausbau
- OKFB / OKRB — Oberkante Fertigfussboden / Oberkante Rohfussboden
- 2% — Gefälle
- FSC — Anforderung Brandschutz
- XX dB — Anforderung Schallschutz Wände, Decken und Türen RW + xx dB
- Raumstempel
- Türstempel

HINWEISE ZU INDEX 05

Die Integration der Planstände der Architekten Zbs und Johannraum ist rein informativ und dient der Koordination. Bitte sep. Planung beachten.

HINWEISE ZU HÖHENANGABEN

-Die OKRB variiert. Angaben zu den Rohbauhöhen sind Mittelwerte basierend auf den Angaben der Vermessepläne RMK. Für die OKRB ist zusätzliche die Ebenheitsprüfung aus der Punktewolke zu beachten.
-In Räumen mit variierenden Unterkanten der Rohbaudecken wurde jeweils die niedrigste Rohbauhöhe als UKRD und LH. angegeben. 3D-fähr Modell, Schnitte und Bestandspläne sind zu berücksichtigen.

HINWEISE ZU ROHBAU UND ABBRUCH

-Gesonderte Hinweise zu Abbruchmaßnahmen von Deckenplatten, Stahlträgern etc. finden sich in den Abbruchplänen und dem statischen Rückbaukonzept von Ji (Statiker).

-Hinweise zu Einbau, Dimension und Lage von neuen Tür- und Fensterstürzen in Bestandswänden sind den Positionsplänen zu entnehmen.

-Die Maßnahmen wurden aus der Analyse der Bestandsunterlagen abgeleitet und sind auf der Baustelle auf Richtigkeit zu prüfen!

ALLGEMEINE HINWEISE

- Bestandsbauteile basieren auf dem weiterbearbeiteten Vermessermodell und der Punktewolke RMK.
- Alle angegebenen Maße und Abmessungen sind am Bau zu prüfen.
- Dieser Plan gilt nur in Zusammenhang mit der jeweiligen Planung der beteiligten Objektplaner und Fachplaner.
- Dieser Plan gilt nur im Zusammenhang mit dem Brandschutzkonzept von Büro Endress.
- Die Darstellung der Aufbauten von Wänden, Böden und Decken ist nur nachrichtlich. Detailpläne und Bauteilkataloge gelten vorrangig.
- Rohbauhöhenangaben für Türöffnungen beziehen sich soweit nicht anders beschrieben auf OKFB.
- Für den Aufbau, Konstruktion, Lage und Dimensionierung des Bestandstragwerks sowie vorhandene Öffnungen im Bestand sind die Bestandspläne zu berücksichtigen.

ALLGEMEINE ÄNDERUNGSHINWEISE

- Brandschutz gem. BSK-Pläne zu Index 03 von Endreß vom 18.03.25
- Schallschutz gem. Zwischenstand Schallschutzpläne Index 04 von GAW vom 18.03.25
- Verweis Fensterplanung Büro Zbs


Index	Änderungen-Name	Datum
0A	Index 00 Gesamt - Weiterbearbeitung Vermessermodell - Nord	30.04.2024
01	Weiterbearbeitung Vermessermodell Süd, Fortschreibung LPH 3	19.06.2024
02	Bereinigung_Modellschnitte Vermessermodell, Fortschreibung LP3, Brandschutz, Schallschutz	31.07.2024
03	LP3-Teil1 zur Kostenberechnung	19.12.2024
04	Index 04 - Integration der Einsparoptionen nach Abstimmung und Festlegung durch PBD	28.02.2025
05	Übergabe Index 05	26.03.2025
5A	Gesamtübergabe Index 5A	28.03.2025

Projektname

Kongresshalle Nürnberg
Ausbau für kulturelle Nutzungen

Teilprojekt

Torso (Rundbau)
Grundsätzliche Nutzbarmachung

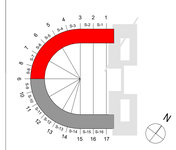

Planverfasser
Architekten
gmp
gmp Internationl GmbH
Hardenbergstrasse 4-5
10623 Berlin
Tel.: +49 30 617 85 5
Fax: +49 30 617 85 601
koh@gmp.de

Bauherrenvertreter
Stadt Nürnberg
Planungs- und Baureferat

Projektbaudienststelle
KulturgroßbauprojekteBauhof 9
90402 Nürnberg

T +49 (0)911 231-14883
F +49 (0)911 231-5630

PBD-Interim-Oper@Stadt.nuernberg.de

Projektstandort
Bayernstraße 100
90478 Nürnberg

Flur Nr. 100/100
Gemarkung Dutzendteich

Gültigkeit
Über die mobile App "bossePROJEKT" kann durch **scannen des QR-Codes** die Gültigkeit dieses Plans überprüft werden.

Die App erhalten Sie im App Store ihres Betriebssystems.

Plan-Titel
KOH- TO- UE- ARC- GMP- 3- UE- E1- 001- p- 5A

Datum (Erstausgabe)
30.04.2024

Entwurfsplanung
M 1:1.200
Grundriss E1 Sek. 0-9
KOH_TO_UE_ARC_GMP_3_UE_E1_001_p_5A