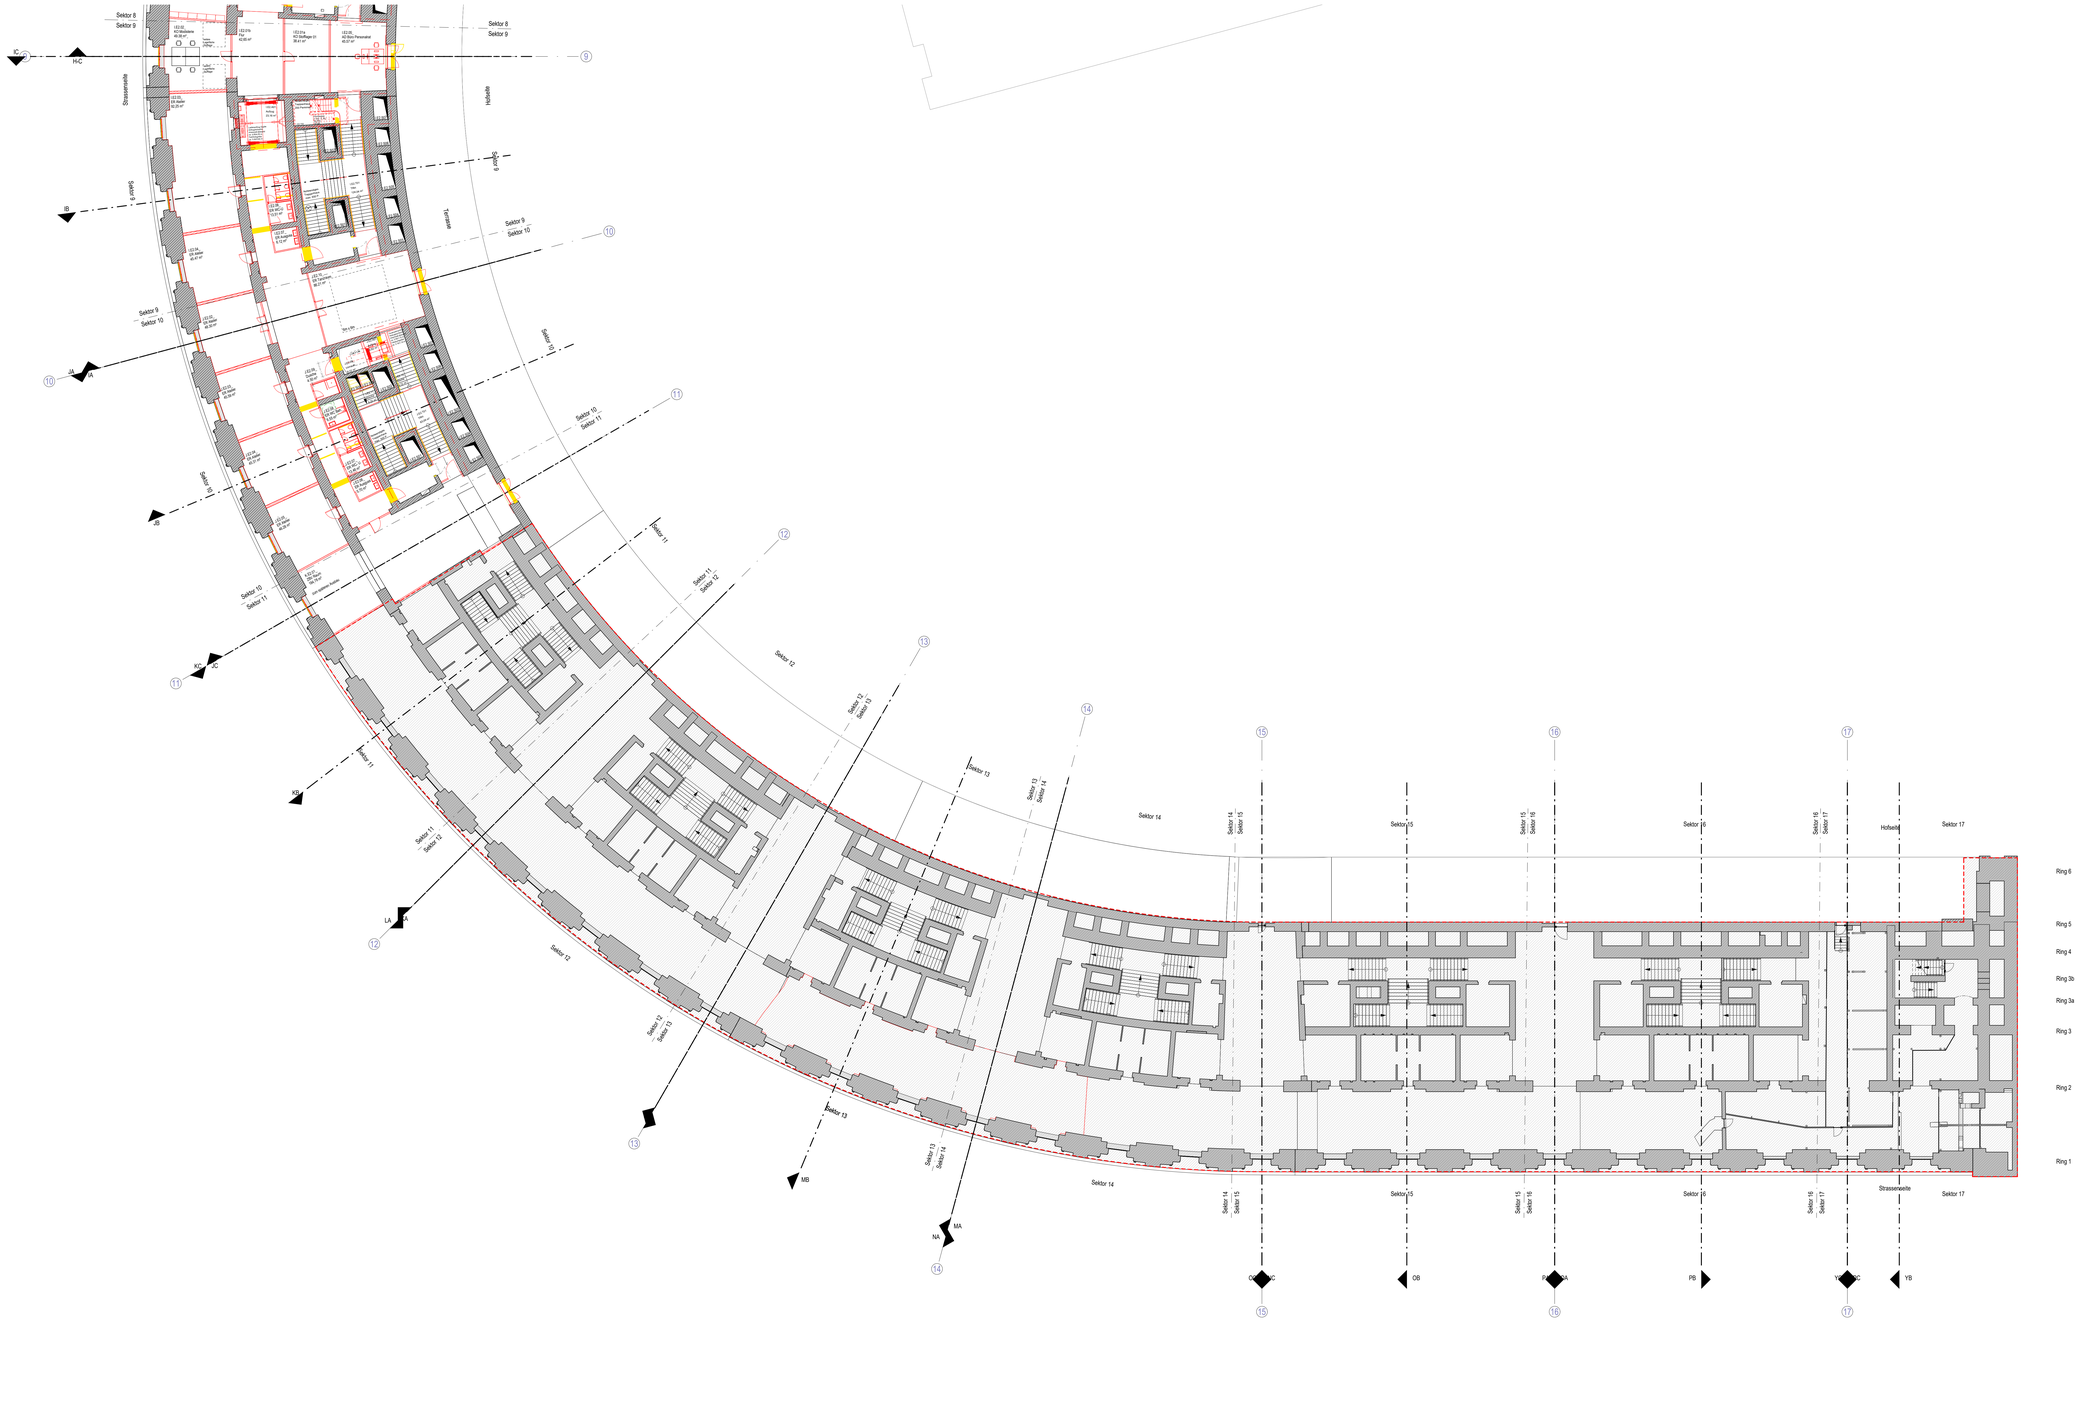



## LEGENDE

- Stahlbeton
- Stahlbetonfertigteil
- Beton unbewehrt / Estrich
- Mauerwerk
- Dämmung, druckfest
- Dämmung, weich
- Trockenbau
- Stahl
- Naturstein
- Holz
- Stahlprofil HEA XXX
- Neubau
- Bestand
- Abbruch
- Abbruch Zbs
- Neu Bodenplatte, Ansicht
- Grenze Planungsbereiche
- Verdeckt vor Schnittebene
- Hinter der Schnittebene
- Achsen
- WD - Wanddurchbruch
- Wanddurchbruch, rund
- WA - Wandaussparung
- DD -Deckendurchbruch
- Deckendurchbruch, rund
- DA - Deckenaussparung
- BD - Bodendurchbruch
- Bodendurchbruch, rund
- BA - Bodenaussparung
- Oberkante Rohbau
- Oberkante Ausbau
- Unterkante Rohbau
- Unterkante Ausbau
- OKFB Oberkante Fertigfussboden
- OKRB Oberkante Rohbaudecken
- Gefälle 2%
- FSC Anforderung Brandschutz
- xx dB Anforderung Schallschutz Wände, Decken und Türen R'w + xx dB
- Raumstempel
- Türstempel

HINWEISE ZU INDEX 05

Die Integration der Planstände der Architekten Zbs und Johannraum ist rein informativ und dient der Koordination. Bitte sep. Planung beachten.

HINWEISE ZU HÖHENANGABEN

-Die OKRB variiert. Angaben zu den Rohbaudrhnen sind Mittelwerte basierend auf den Angaben der Vermessenpläne RMK. Für die OKRB ist zusätzliche die Ebenheitsprüfung aus der Punktewolke zu beachten.
-In Räumen mit variierenden Unterkanten der Rohbaudecken wurde jeweils die niedrigste Rohbaukhte als UKRD und LH. angegeben. 3D ifc Modell, Schnitte und Bestandspläne sind zu berücksichtigen.

HINWEISE ZU ROHBAU UND ABBRISS

-Gesonderte Hinweise zu Abbruchmaßnahmen von Deckenplatten, Stahlträgern etc. finden sich in den Abbruchplänen und dem statischen Rückbaukonzept von JI (Statiker).

-Hinweise zu Einbau, Dimension und Lage von neuen Tür- und Fensterstürzen in Bestandswänden sind den Positionsplänen zu entnehmen.

-Die Maßnahmen wurden aus der Analyse der Bestandsunterlagen abgeleitet und sind auf der Baustelle auf Richtigkeit zu prüfen!

ALLGEMEINE HINWEISE

- Bestandsbauteile basieren auf dem weiterbearbeiteten Vermessermodell und der Punktewolke RMK.
- Alle angegebenen Maße und Abmessungen sind am Bau zu prüfen.
- Dieser Plan gilt nur in Zusammenhang mit der jeweiligen Planung der beteiligten Objektplaner und Fachplaner.
- Dieser Plan gilt nur im Zusammenhang mit dem Brandschutzkonzept von Büro Endress.
- Die Darstellung der Aufbauten von Wänden, Böden und Decken ist nur nachrichtlich. Detailpläne und Bauteilkatalage gelten vorrangig.
- Rohbauöhnenangaben für Türöffnungen beziehen sich soweit nicht anders beschrieben auf OKFB.
- Für den Aufbau, Konstruktion, Lage und Dimensionierung des Bestandsbtagwerks sowie vorhandene Öffnungen im Bestand sind die Bestandspläne zu berücksichtigen.

ALLGEMEINE ÄNDERUNGSHINWEISE

- Brandschutz gem. BSK-Pläne zu Index 03 von EndreS vom 18.03.25
- Schallschutz gem. Zwischenstand Schallschutzpläne Index 04 von GAW vom 18.03.25
- Verweis Fensterplanung Büro Zbs


| Index | Änderungen-Name | Datum |
|---|---|---|
| 0A | Index 00 Gesamt - Weiterbearbeitung Vermessermodell - Nord | 30.04.2024 |
| 0A | Index 00 Gesamt - Weiterbearbeitung Vermessermodell - Süd | 07.05.2024 |
| 01 | Weiterbeiarbeitung Vermessermodell Süd, Fortschreibung LPH 3 | 19.06.2024 |
| 02 | Bereinigung, Modellschnitte Vermessermodell, Fortschreibung LP3, Brandschutz, Schallschutz | 31.07.2024 |
| 03 | LP3-Teil1 zur Kostenberechnung | 19.12.2024 |
| 04 | Index 04 - Integration der Einsparoptionen nach Abstimmung und Festlegung durch PBD | 28.02.2025 |
| 05 | Übergabe Index 05 | 28.03.2025 |
| 5A | Gesamtübergabe Index 5A | 28.03.2025 |

Projektname

Kongresshalle Nürnberg
Ausbau für kulturelle Nutzungen

Teilprojekt

Torso (Rundbau)
Grundsätzliche Nutzbarmachung

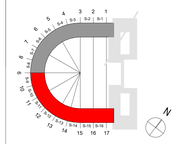

Planverfasser

Architekten
gmp
gmp International GmbH
Hardenbergstrasse 4-5
10623 Berlin
Tel.: +49 30 617 85 5
Fax: +49 30 617 85 601
koh@gmp.de

Nutzungsberechtigter

Stadt Nürnberg
Planungs- und Baureferat

Projektbaudienststelle
Kulturgroßbauprojekte

Bauhof 9
90402 Nürnberg

T +49 (0)911 231-14883
F +49 (0)911 231-5630

PBD-Interim-Oper@Stadt.nuernberg.de

Projektadresse

Bayernstraße 100
90478 Nürnberg

Flur Nr 100/100
Gemarkung Dutzendteich

Gültigkeit

Über die mobile App "poolarPROJEKT" kann durch **scannen des QR-Codes** die Gültigkeit dieses Plans überprüft werden.

Die App erhalten Sie im App Store ihres Betriebssystems.

Plan-Nr.

KOH- TO- UE- ARC- GMP- 3- UE- E2- 002- p- 5A

Datum (Erstellungsdatum)

07.05.2024

Entwurfsplanung

M 1 : 200

Grundriss E2 Sek. 9-17

KOH _ TO _ UE _ ARC _ GMP _ 3 _ UE _ E2 _ 002 _ p _ 5A