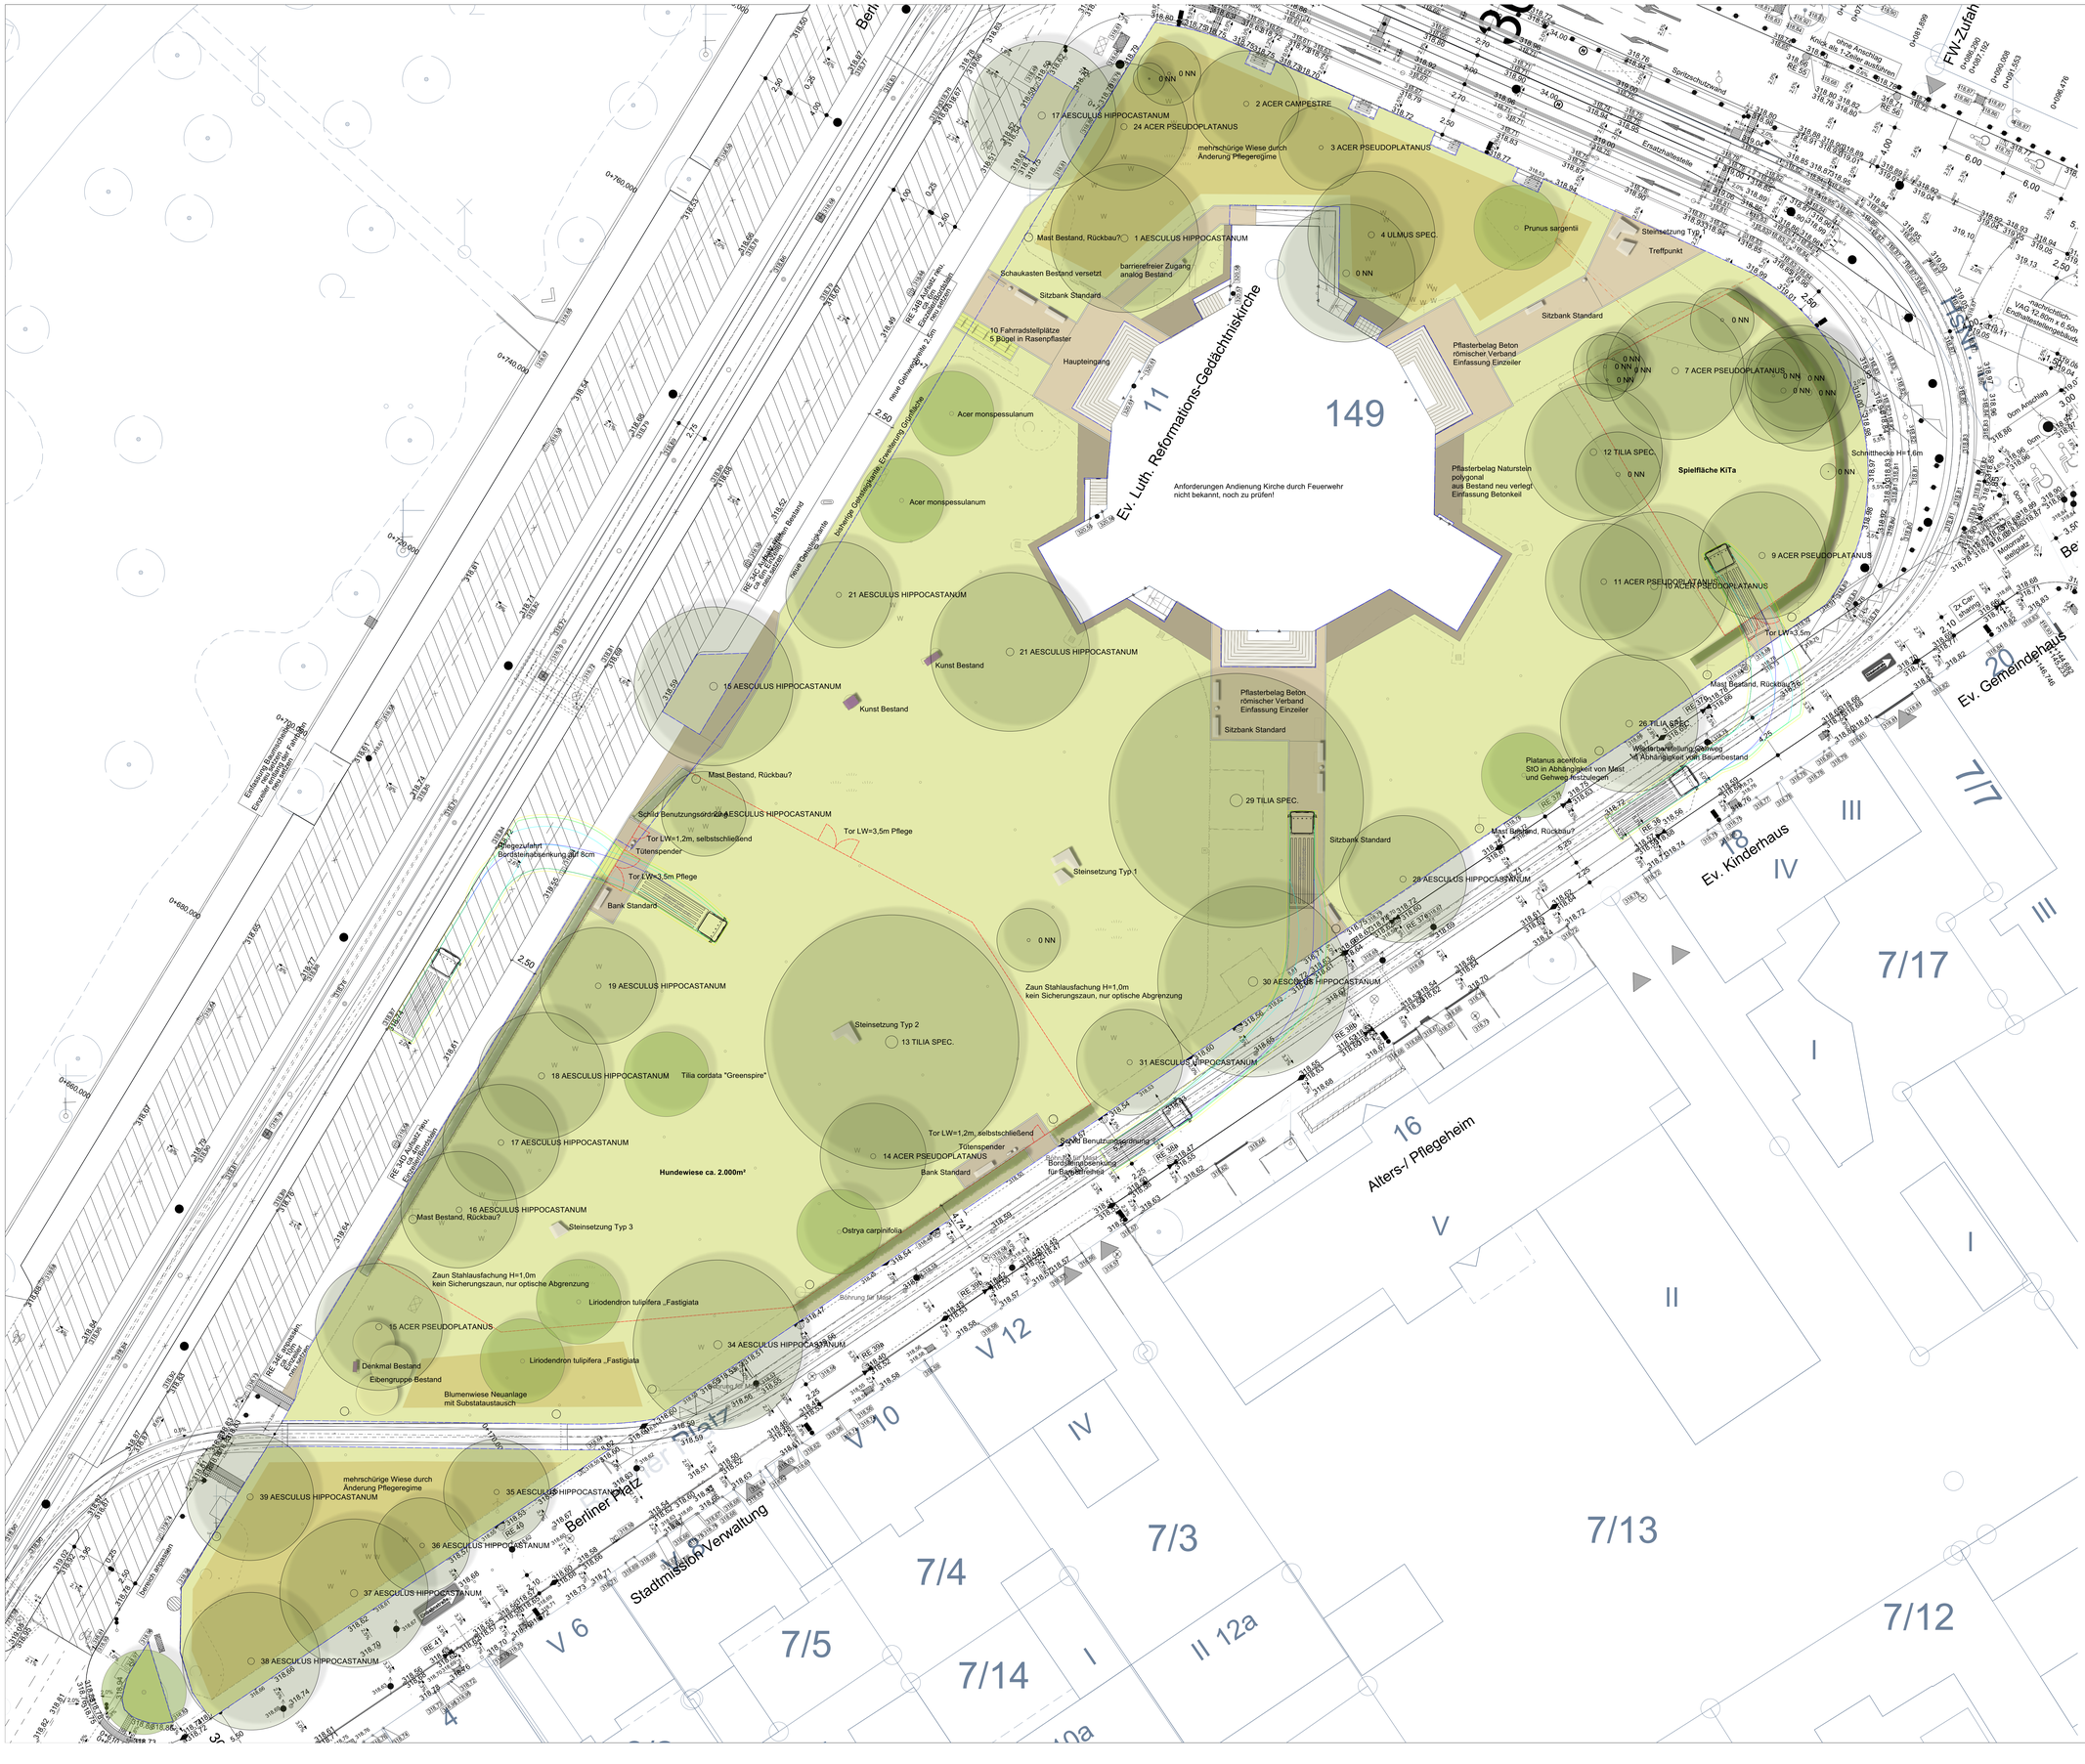

Ev. Luth. Reformations-Gedächtniskirche
11
149
Anforderungen Andienung Kirche durch Feuerwehr nicht bekannt, noch zu prüfen!
Haupteingang
Pflasterbelag Beton römischer Verband Einfassung Einzeiler
Pflasterbelag Naturstein polygonal aus Bestand neu verlegt Einfassung Betonkeil
Spielfläche KiTa
Schnitthecke H=1,6m
Ev. Gemeindehaus
20
Ev. Kinderhaus
18
Alters-/ Pflegeheim
16
Berliner Platz
Stadtmission Verwaltung
17
Sitzbank Standard
Treffpunkt
Steinsetzung Typ 1
Schaukasten Bestand versetzt
barrierefreier Zugang analog Bestand
10 Fahrradstellplätze 5 Bügel in Rasenpflaster
neue Gehwegplatte 2,5m Gehwegbreite
bisherige Gehwegplatte Erweiterung Grünfläche
neue Gehwegplatte
Mast Bestand, Rückbau?
1 AESCULUS HIPPOCASTANUM
2 ACER CAMPESTRE
17 AESCULUS HIPPOCASTANUM
24 ACER PSEUDOPLATANUS
3 ACER PSEUDOPLATANUS
mehrschürige Wiese durch Änderung Pflegeregime
4 ULMUS SPEC.
Prunus sargentii
7 ACER PSEUDOPLATANUS
12 TILIA SPEC.
9 ACER PSEUDOPLATANUS
11 ACER PSEUDOPLATANUS
10 ACER PSEUDOPLATANUS
Tor LW=3,5m
26 TILIA SPEC.
Wildbirnenallee
Platanus acerifolia
Schild Benutzungsordnung
Tor LW=3,5m Pflege
Tor LW=1,2m, selbstschließend
Tütenspender
Pflegezufahrt Bordsteinabsenkung auf 8cm
Tor LW=3,5m Pflege
Bank Standard
Steinsetzung Typ 1
28 AESCULUS HIPPOCASTANUM
29 TILIA SPEC.
30 AESCULUS HIPPOCASTANUM
31 AESCULUS HIPPOCASTANUM
19 AESCULUS HIPPOCASTANUM
Zaun Stahlausfachung H=1,0m kein Sicherungszaun, nur optische Abgrenzung
Steinsetzung Typ 2
13 TILIA SPEC.
18 AESCULUS HIPPOCASTANUM
Tilia cordata "Greenspire"
17 AESCULUS HIPPOCASTANUM
Hundewiese ca. 2.000m²
14 ACER PSEUDOPLATANUS
Bank Standard
16 AESCULUS HIPPOCASTANUM
Mast Bestand, Rückbau?
Steinsetzung Typ 3
Ostrya carpinifolia
Liriodendron tulipifera „Fastigiata
15 ACER PSEUDOPLATANUS
34 AESCULUS HIPPOCASTANUM
Denkmal Bestand
Eibengruppe Bestand
Blumenwiese Neuanlage mit Substatausch
39 AESCULUS HIPPOCASTANUM
35 AESCULUS HIPPOCASTANUM
36 AESCULUS HIPPOCASTANUM
37 AESCULUS HIPPOCASTANUM
38 AESCULUS HIPPOCASTANUM
Acer monspessulanum
21 AESCULUS HIPPOCASTANUM
15 AESCULUS HIPPOCASTANUM
Kunst Bestand
Sitzbank Standard
Pflasterbelag Beton römischer Verband Einfassung Einzeiler
Mast Bestand, Rückbau?
Wildbirnenallee Pflanzung in Abhängigkeit von Baumbestand
Platanus acerifolia StO in Abhängigkeit von Mast und Gehweg festzulegen
Fw-Zufahrt
Spritzschutzwand
Ersatzhaltestelle
ohne Anschlag
Kinds. abl. 1-Zeiler anschließen
nachrichtlich: VAO 12.80m x 4.50m Endhaltestellengehäuse
Motorrad-stellplatz
2x Car-Sharing
Bohrung für Mast
Bordsteinabsenkung für Bauzufahrt
Zaun Stahlausfachung H=1,0m kein Sicherungszaun, nur optische Abgrenzung
Einfahrtsanschluss Einzelhandelsgebiet Am Tierpark
RE 340 Anbau an Gebäude
RE 340 Anbau an Gebäude
RE 340 Anbau an Gebäude