


ANSICHT NORD KINDERGARTEN

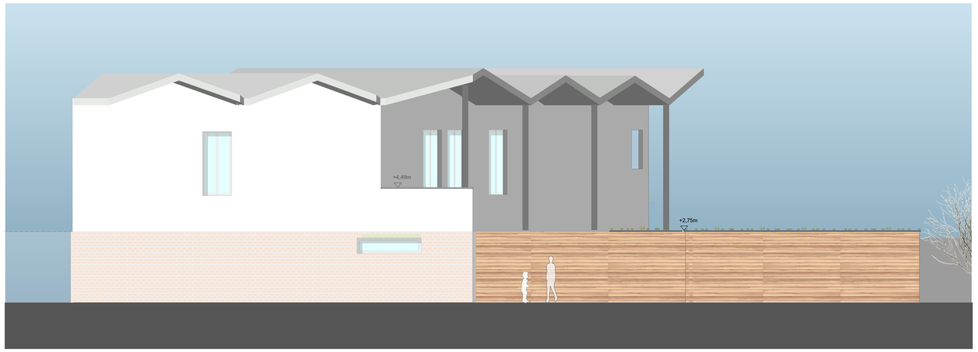

ANSICHT NORD JUGENDTREFF



ANSICHT SÜD KINDERGARTEN



ANSICHT SÜD JUGENDTREFF

Legende Wände

Mauerwerk
Stahlbeton
Dämmung
Trockenbau

index	datum	inhalt	erstellt

nachbarn

FL.Nr.	eigentümer	adresse	unterschrift
349	Stadt Nürnberg	Amt für Geoinformation und Bodenordnung Bauhof 5, 90402 Nürnberg	
368	Stadt Nürnberg	Amt für Geoinformation und Bodenordnung Bauhof 5, 90402 Nürnberg	
368/26	Frawe GmbH&Co. KG	Dianastrasse 29, 90441 Nürnberg	
368/27	Stadt Nürnberg	Amt für Geoinformation und Bodenordnung Bauhof 5, 90402 Nürnberg	

bauvorhaben

Neubau Kindergarten 3-gruppig
Dianastr. 98
Neubau Jugendtreff
Dianastr.100

Flurstück: 368/4
Gemarkung: Gibitzenhof
Gemeinde: Stadt Nürnberg
Landkreis: Kreisfreie Stadt
Bezirk: Mittelfranken


bauherr

Stadt Nürnberg vertr.d.
WBG KOMMUNAL GmbH
Beuthener Strasse 41
90471 Nürnberg

wbg Nürnberg KOMMUNAL

architekt
hering architekt gmbh
löwenberger straße 50
90475 nürnberg
fon 0911.8102890
mail info@hering.architekt.de

plantitel	blatt-nr.	datum	maßstab	höhenlage NN	nordrichtung
[LPH04-ANSICHT NORD/SÜD]	406	17.02.2021	1:100	±0,00 = 313,10 ü.NN	

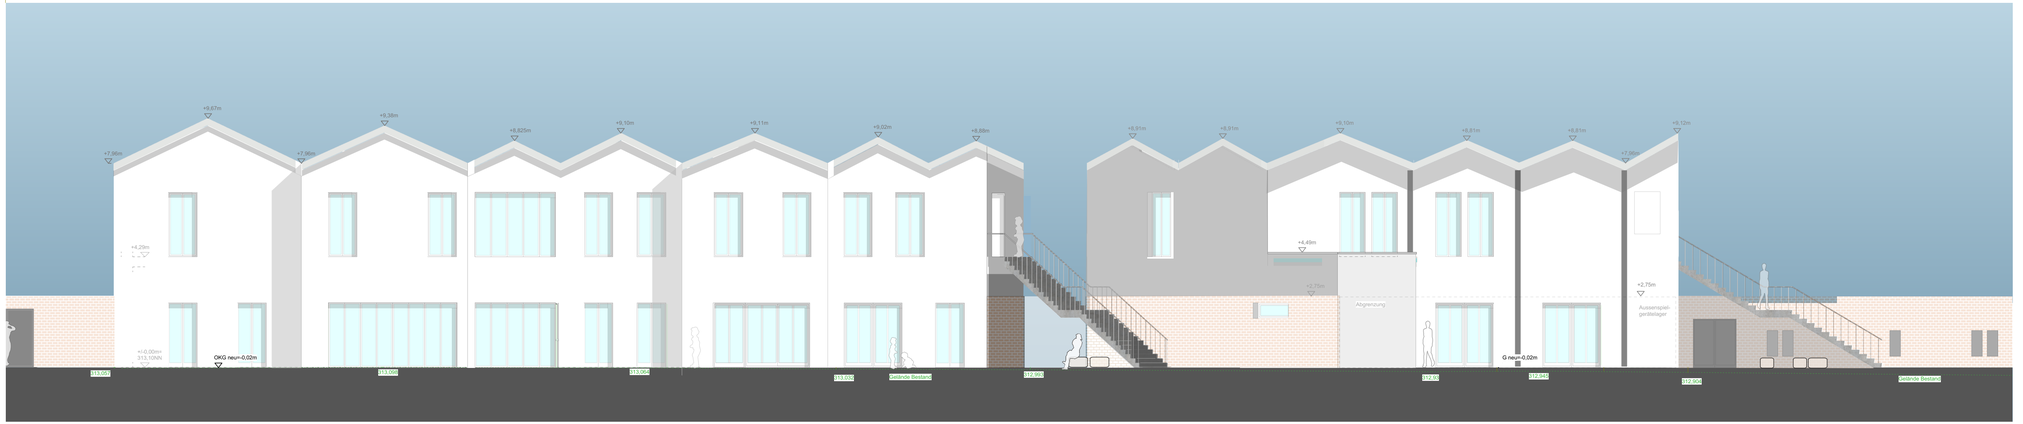

ANSICHT WEST



ANSICHT OST

Legende Wände

Mauerwerk
Stahlbeton
Dämmung
Trockenbau

index	datum	inhalt	erstellt

nachbarn

FL.Nr.	eigentümer	adresse	unterschrift
349	Stadt Nürnberg	Amt für Geoinformation und Bodenordnung Bauhof 5, 90402 Nürnberg	
368	Stadt Nürnberg	Amt für Geoinformation und Bodenordnung Bauhof 5, 90402 Nürnberg	
368/26	Frawe GmbH&Co. KG	Dianastrasse 29, 90441 Nürnberg	
368/27	Stadt Nürnberg	Amt für Geoinformation und Bodenordnung Bauhof 5, 90402 Nürnberg	

bauvorhaben

Neubau Kindergarten 3-gruppig
Dianastr. 98
Neubau Jugendtreff
Dianastr.100

Flurstück: 368/4
Gemarkung: Gibitzenhof
Gemeinde: Stadt Nürnberg
Landkreis: Kreisfreie Stadt
Bezirk: Mittelfranken


bauherr

Stadt Nürnberg vertr.d.
WBG KOMMUNAL GmbH
Beuthener Strasse 41
90471 Nürnberg

wbg Nürnberg KOMMUNAL

architekt
hering architekt gmbh
löwenberger straße 50
90475 nürnberg
fon 0911.8102890
mail info@hering-architekt.de

plantitel	blatt-nr.	datum	maßstab	höhenlage NN	nordrichtung
[LPH04-ANSICHT OST/WEST]	405	17.02.2021	1:100	±0,00 = 313,10 üNN	N

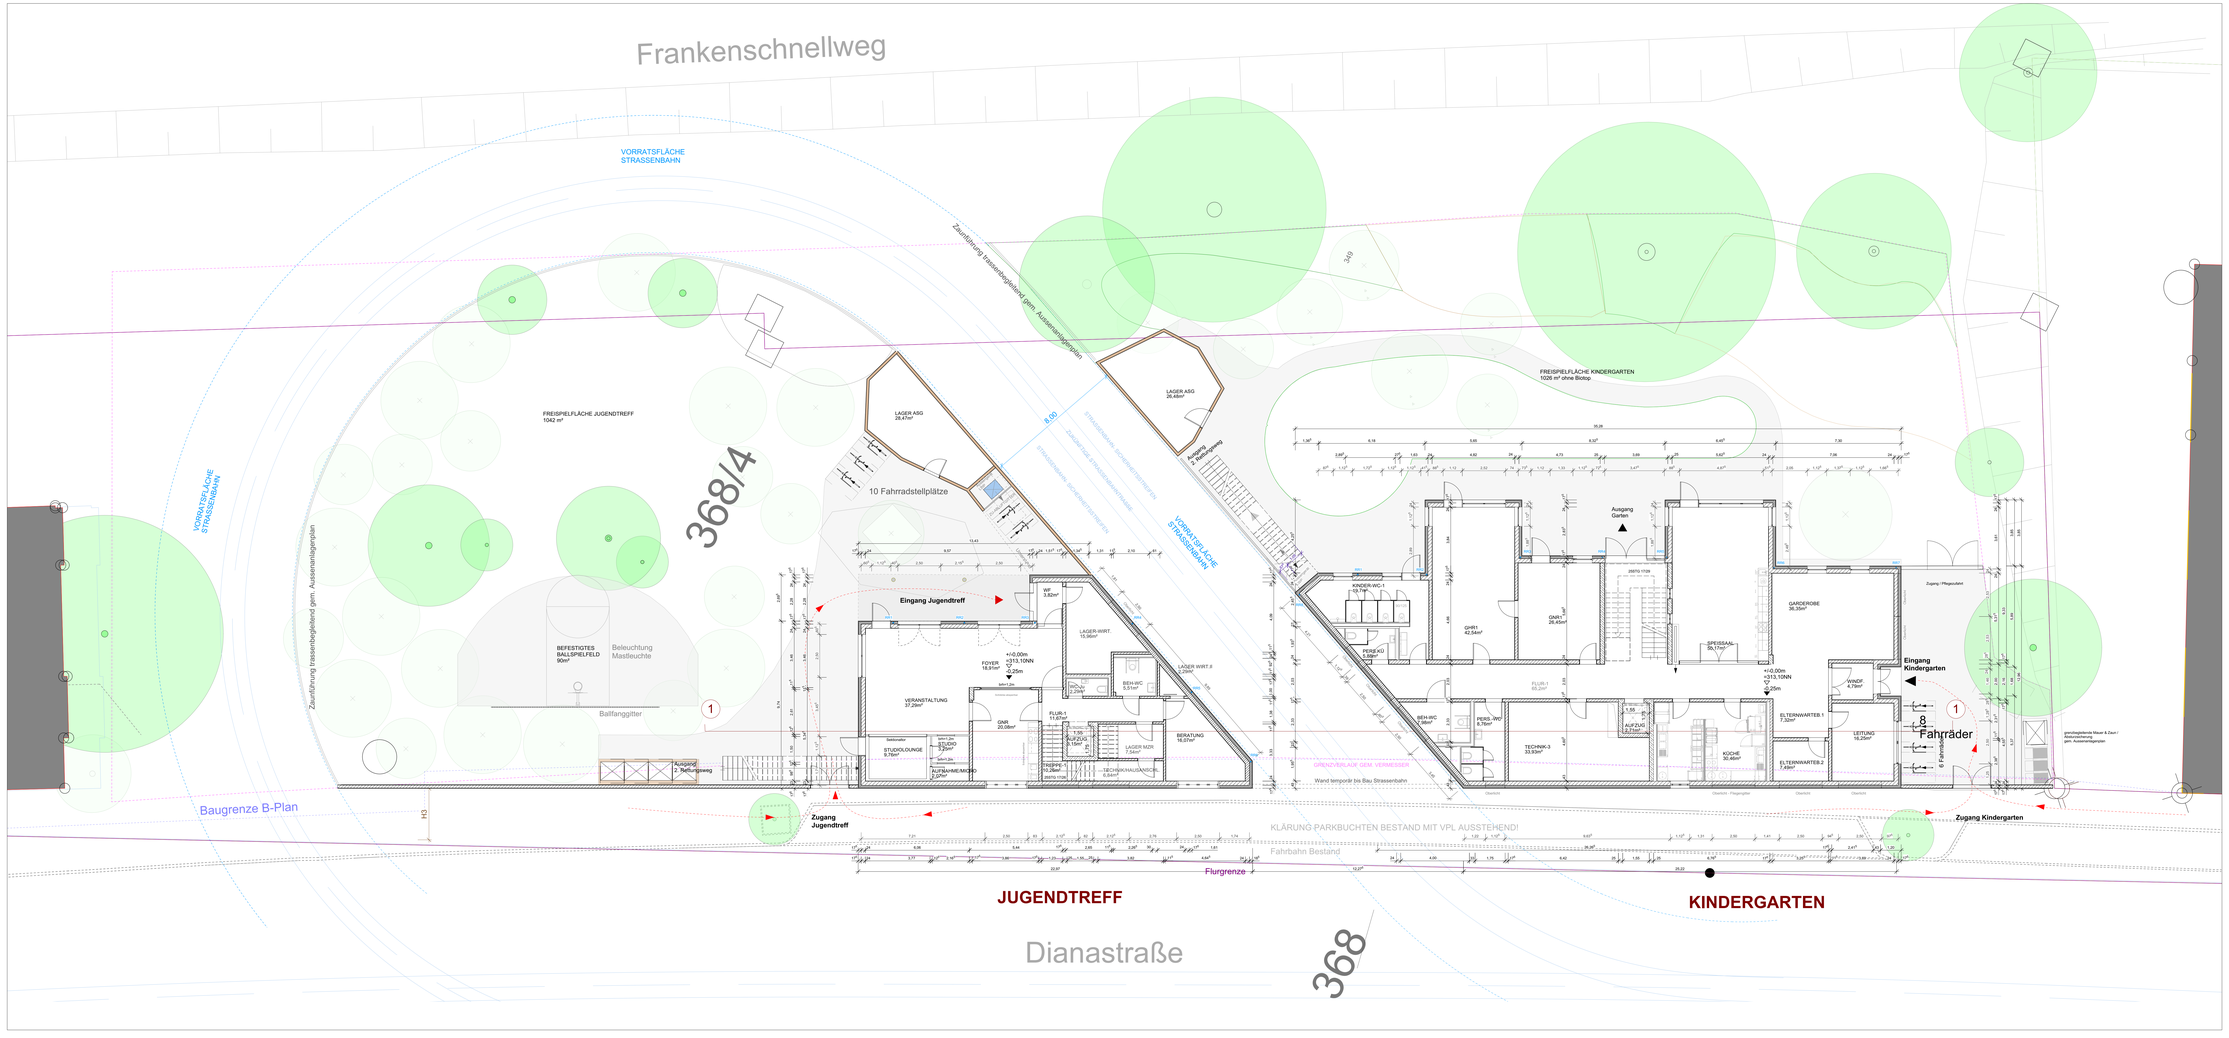

Legende Wände

Mauerwerk	Dämmung
Stahlbeton	Trockenbau

Index	Bdrch	Inhalt	erstellt

nachbarn

FL.Nr.	eigentümer	adresse	unterschrift
349	Stadt Nürnberg	Amt für Geoinformation und Bodenordnung Bauhof 5, 90402 Nürnberg	
368	Stadt Nürnberg	Amt für Geoinformation und Bodenordnung Bauhof 5, 90402 Nürnberg	
368/26	Frawe GmbH&Co. KG	Dianastrasse 29, 90441 Nürnberg	
368/27	Stadt Nürnberg	Amt für Geoinformation und Bodenordnung Bauhof 5, 90402 Nürnberg	

Neubaumaßnahme:
Neubau Kindergarten 3-gruppig
Dianastr. 98
Neubau Jugendtreff
Dianastr.100


Flurstück: 368/4
Gemarkung: Gleismuthof
Gemeinde: Stadt Nürnberg
Landkreis: Kreisfreie Stadt
Bezirk: Mittelfranken

Bauherr:
Stadt Nürnberg vertr.d.
WBG KOMMUNAL GmbH
Beuthener Strasse 41
90471 Nürnberg

wbg Nürnberg KOMMUNAL

architekt
hering architekt gmbh
Leipziger straße 50
90471 Nürnberg
fon 0911.8202890
mail info@hering-architekt.de

plan/list	stand/nr.	datum	maßstab	schnittmaß NN	bearbeitung
[LPH04 - ERDGESCHOSS]	401	17.02.2021	1:100	+0,00 = 313,10 ü.NN	

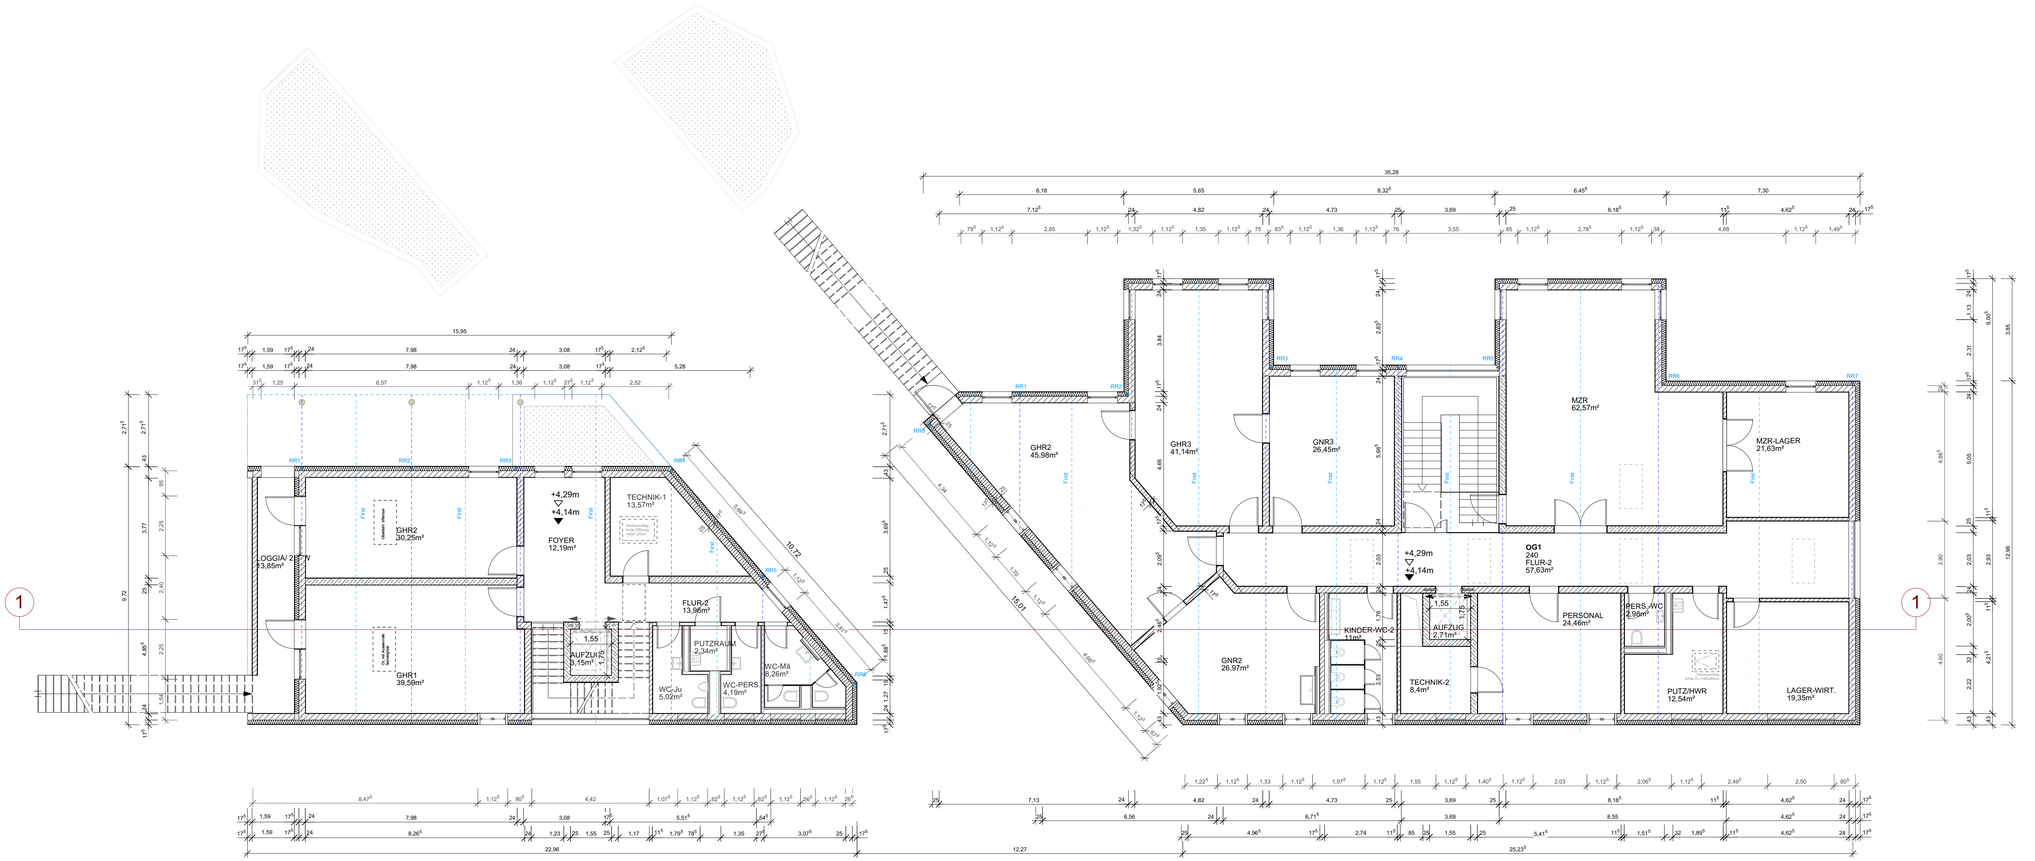

Legende Wände

Mauerwerk
Dämmung
Stahlbeton
Trockenbau

index	datum	inhalt	erstellt

nachbarn

FL.Nr.	eigentümer	adresse	unterschrift
349	Stadt Nürnberg	Amt für Geoinformation und Bodenordnung Bauhof 5, 90402 Nürnberg	
368	Stadt Nürnberg	Amt für Geoinformation und Bodenordnung Bauhof 5, 90402 Nürnberg	
368/26	Frawe GmbH&Co. KG	Dianastrasse 29, 90441 Nürnberg	
368/27	Stadt Nürnberg	Amt für Geoinformation und Bodenordnung Bauhof 5, 90402 Nürnberg	

bauvorhaben

Neubau Kindergarten 3-gruppig
Dianastr. 98
Neubau Jugendtreff
Dianastr.100

Flurstück: 368/4
Gemarkung: Gibitzenhof
Gemeinde: Stadt Nürnberg
Landkreis: Kreisfreie Stadt
Bezirk: Mittelfranken

bauherr


Stadt Nürnberg vertr.d.
WBG KOMMUNAL GmbH
Beuthener Strasse 41
90471 Nürnberg

wbg Nürnberg KOMMUNAL

architekt

hering architekt gmbh
löwenberger straße 50
90475 nürnberg
fon 0911.8102890
mail info@hering-architekt.de

plantitel	blatt-nr.	datum	maßstab	höhenlage NN	nordrichtung
[LPH04-OBERGESCHOSS]	402	17.02.2021	1:100	±0.00 = 313.10 ü.NN	

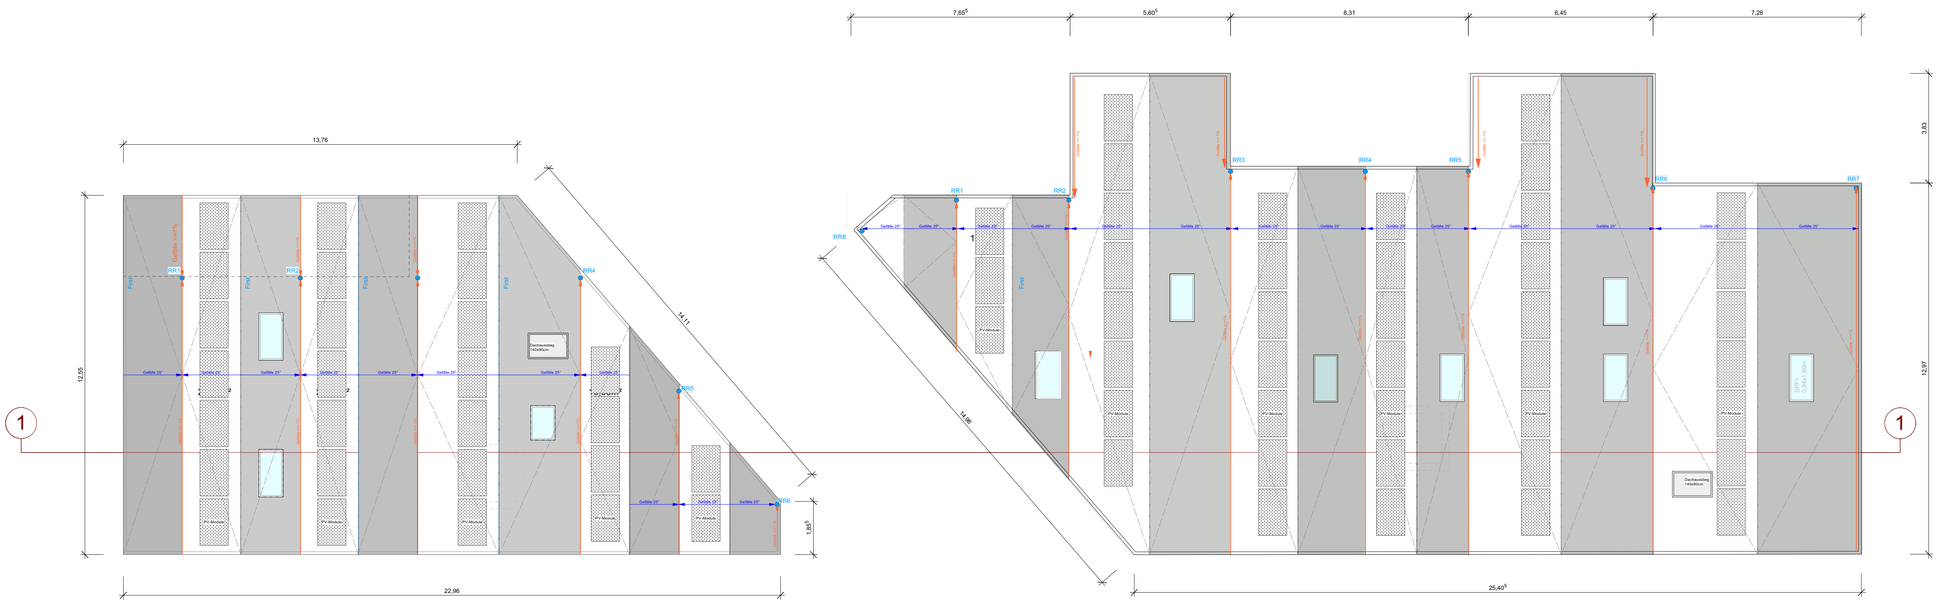

Legende Wände

Mauerwerk
Stahlbeton
Dämmung
Trockenbau

index	datum	inhalt	erstellt

nachbarn

FL.Nr.	eigentümer	adresse	unterschrift
349	Stadt Nürnberg	Amt für Geoinformation und Bodenordnung Bauhof 5, 90402 Nürnberg	
368	Stadt Nürnberg	Amt für Geoinformation und Bodenordnung Bauhof 5, 90402 Nürnberg	
368/26	Frawe GmbH&Co. KG	Dianastrasse 29, 90441 Nürnberg	
368/27	Stadt Nürnberg	Amt für Geoinformation und Bodenordnung Bauhof 5, 90402 Nürnberg	

bauvorhaben

Neubau Kindergarten 3-gruppig
Dianastr. 98
Neubau Jugendtreff
Dianastr.100

Flurstück: 368/4
Gemarkung: Gibitzenhof
Gemeinde: Stadt Nürnberg
Landkreis: Kreisfreie Stadt
Bezirk: Mittelfranken


bauherr

Stadt Nürnberg vertr.d.
WBG KOMMUNAL GmbH
Beuthener Strasse 41
90471 Nürnberg

wbg Nürnberg KOMMUNAL

architekt
hering architekt gmbh
löwenberger straße 50
90475 nürnberg
fon 0911.8102890
mail info@hering-architekt.de

plantitel	blatt-nr.	datum	maßstab	höhenlage NN	nordrichtung
[LPHO4- DACHAUFSICHT]	403	17.02.2021	1:100	±0,00 = 313,10 ü.NN	

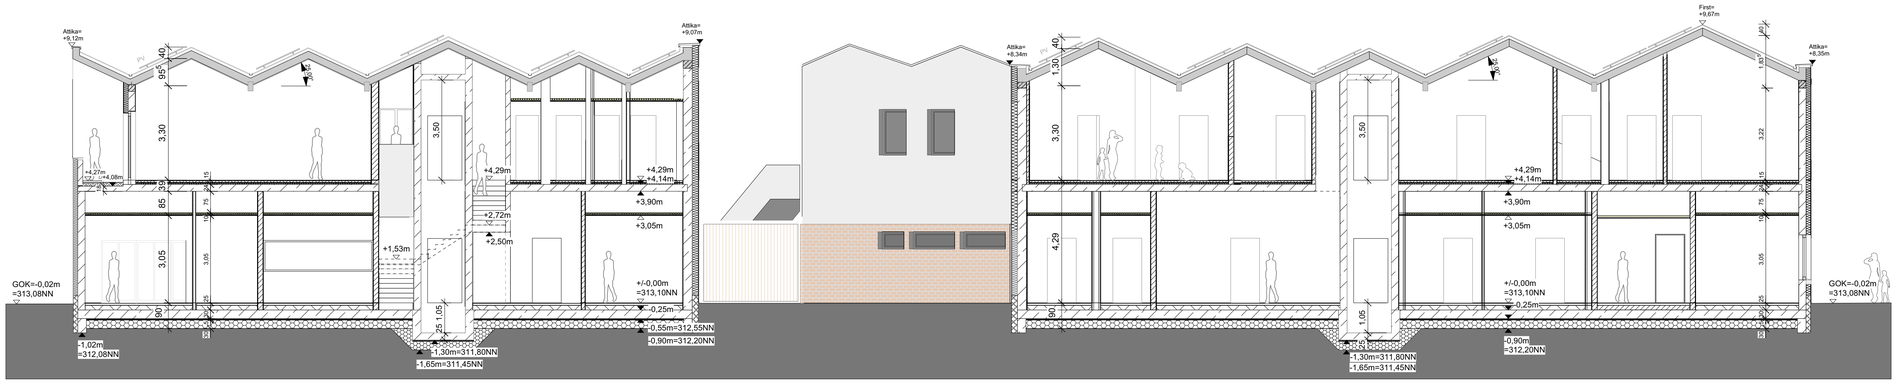

Schnitt 1-1

Legende Wände

Mauerwerk
Dämmung
Stahlbeton
Trockenbau

index	datum	inhalt	erstellt

nachbarn

FL.Nr.	eigentümer	adresse	unterschrift
349	Stadt Nürnberg	Amt für Geoinformation und Bodenordnung Bauhof 5, 90402 Nürnberg	
368	Stadt Nürnberg	Amt für Geoinformation und Bodenordnung Bauhof 5, 90402 Nürnberg	
368/26	Frawe GmbH&Co. KG	Dianastrasse 29, 90441 Nürnberg	
368/27	Stadt Nürnberg	Amt für Geoinformation und Bodenordnung Bauhof 5, 90402 Nürnberg	

bauvorhaben

Neubau Kindergarten 3-gruppig
Dianastr. 98
Neubau Jugendtreff
Dianastr.100

Flurstück: 368/4
Gemarkung: Gibitzenhof
Gemeinde: Stadt Nürnberg
Landkreis: Kreisfreie Stadt
Bezirk: Mittelfranken

bauherr

Stadt Nürnberg vertr.d.
WBG KOMMUNAL GmbH
Beuthener Strasse 41
90471 Nürnberg

wbg Nürnberg KOMMUNAL

architekt
hering architekt gmbh
löwenberger straße 50
90475 nürnberg
fon 0911.8102890
mail info@hering-architekt.de

inhalt/teil	blatt-nr.	datum	maßstab	höhenlage NN	nordrichtung
[LPHO4-LÄNGSSCHNITT 1-1]	404	17.02.2021	1:100	±0,00 = 313,10 ü.NN	N