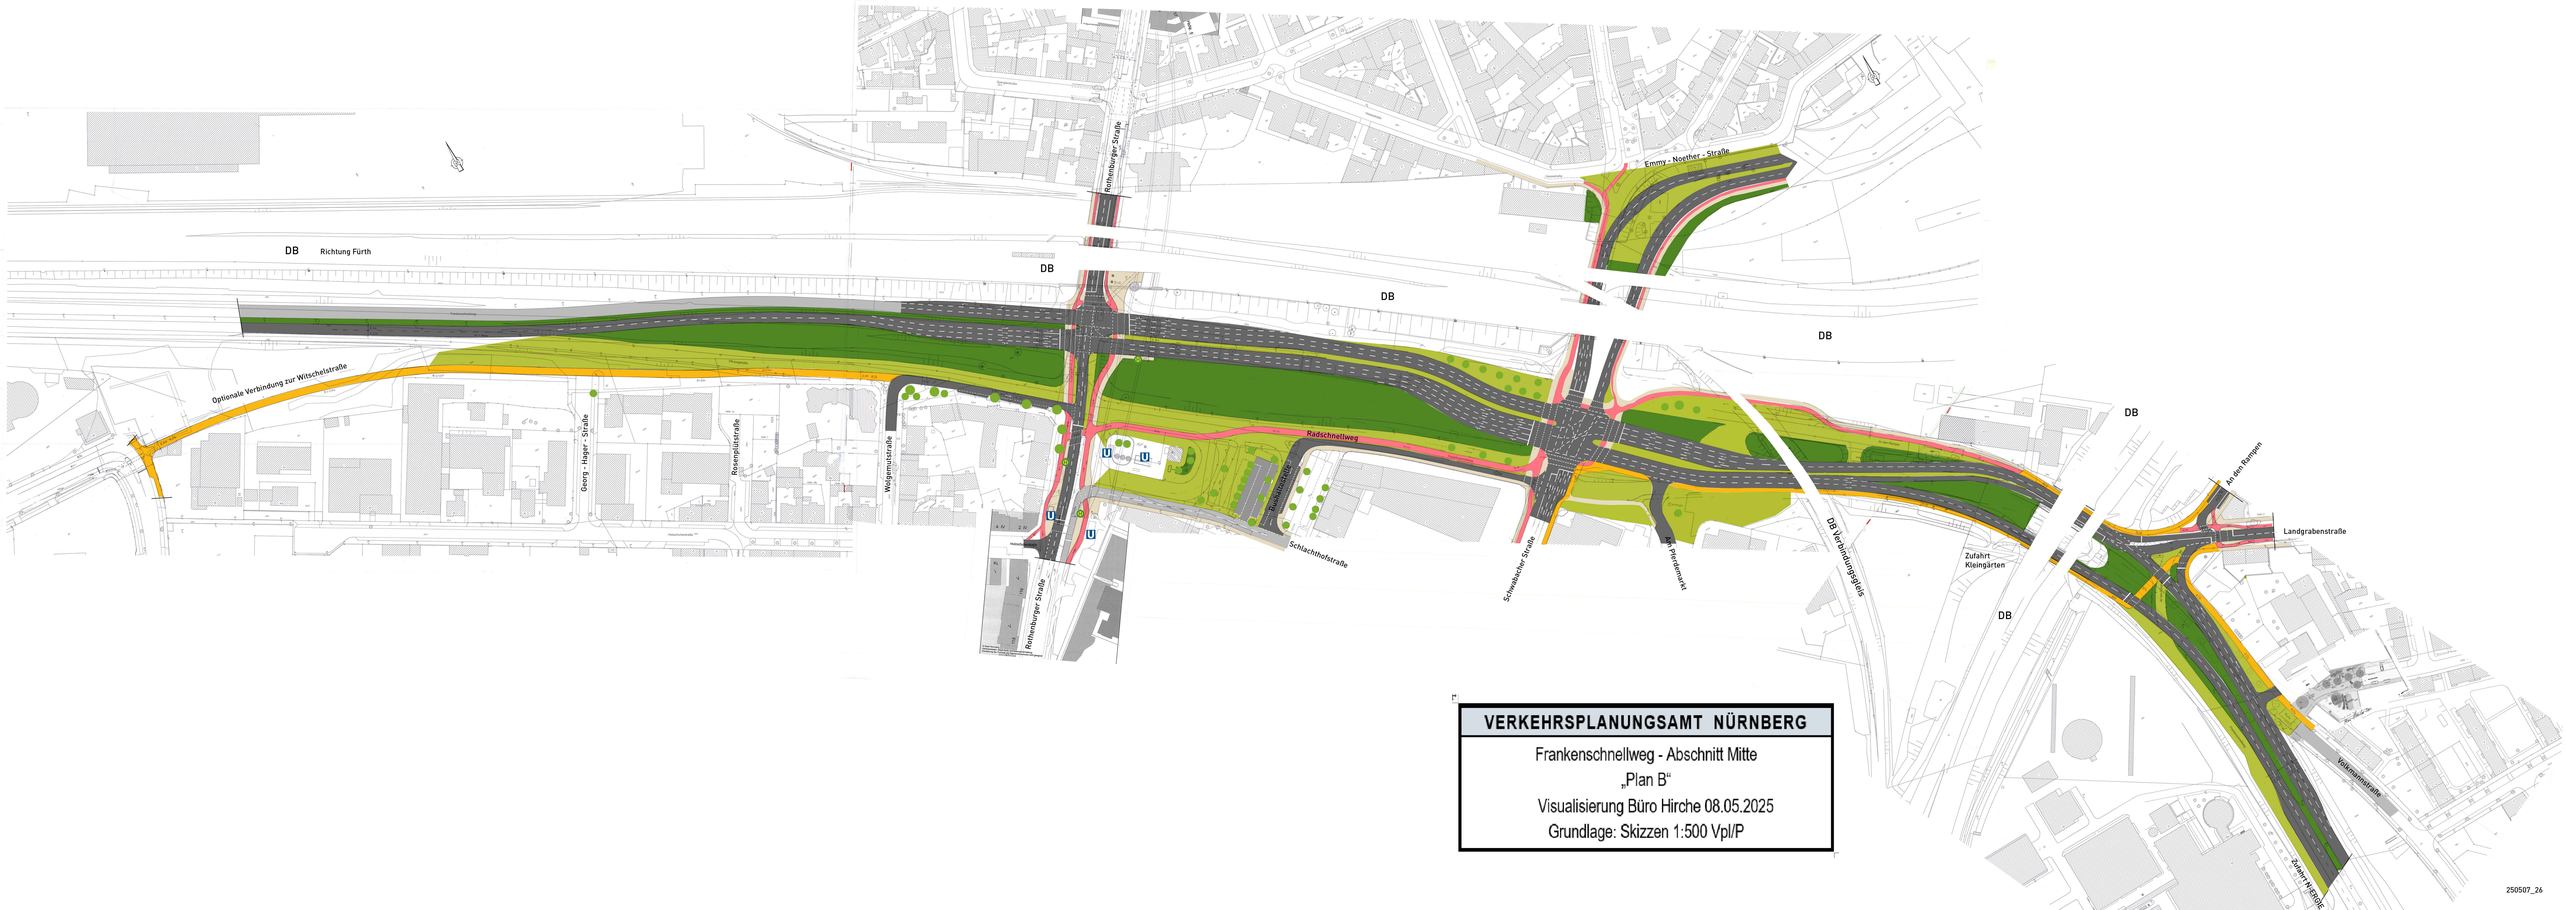


VERKEHRSPLANUNGSAMT NÜRNBERG

Frankenschnellweg - Abschnitt Mitte

„Plan B“

Visualisierung Büro Hirche 08.05.2025

Grundlage: Skizzen 1:500 Vpl/P

250507_26