VGS - Erweiterung KiHo - Van-Gogh-Str. 5

Grundriss Erdgeschoss

Leistungsphase 3


15.05.2025

1:100

Din A2

NÜRNBERG

Planformat DIN A2 594x420 mm

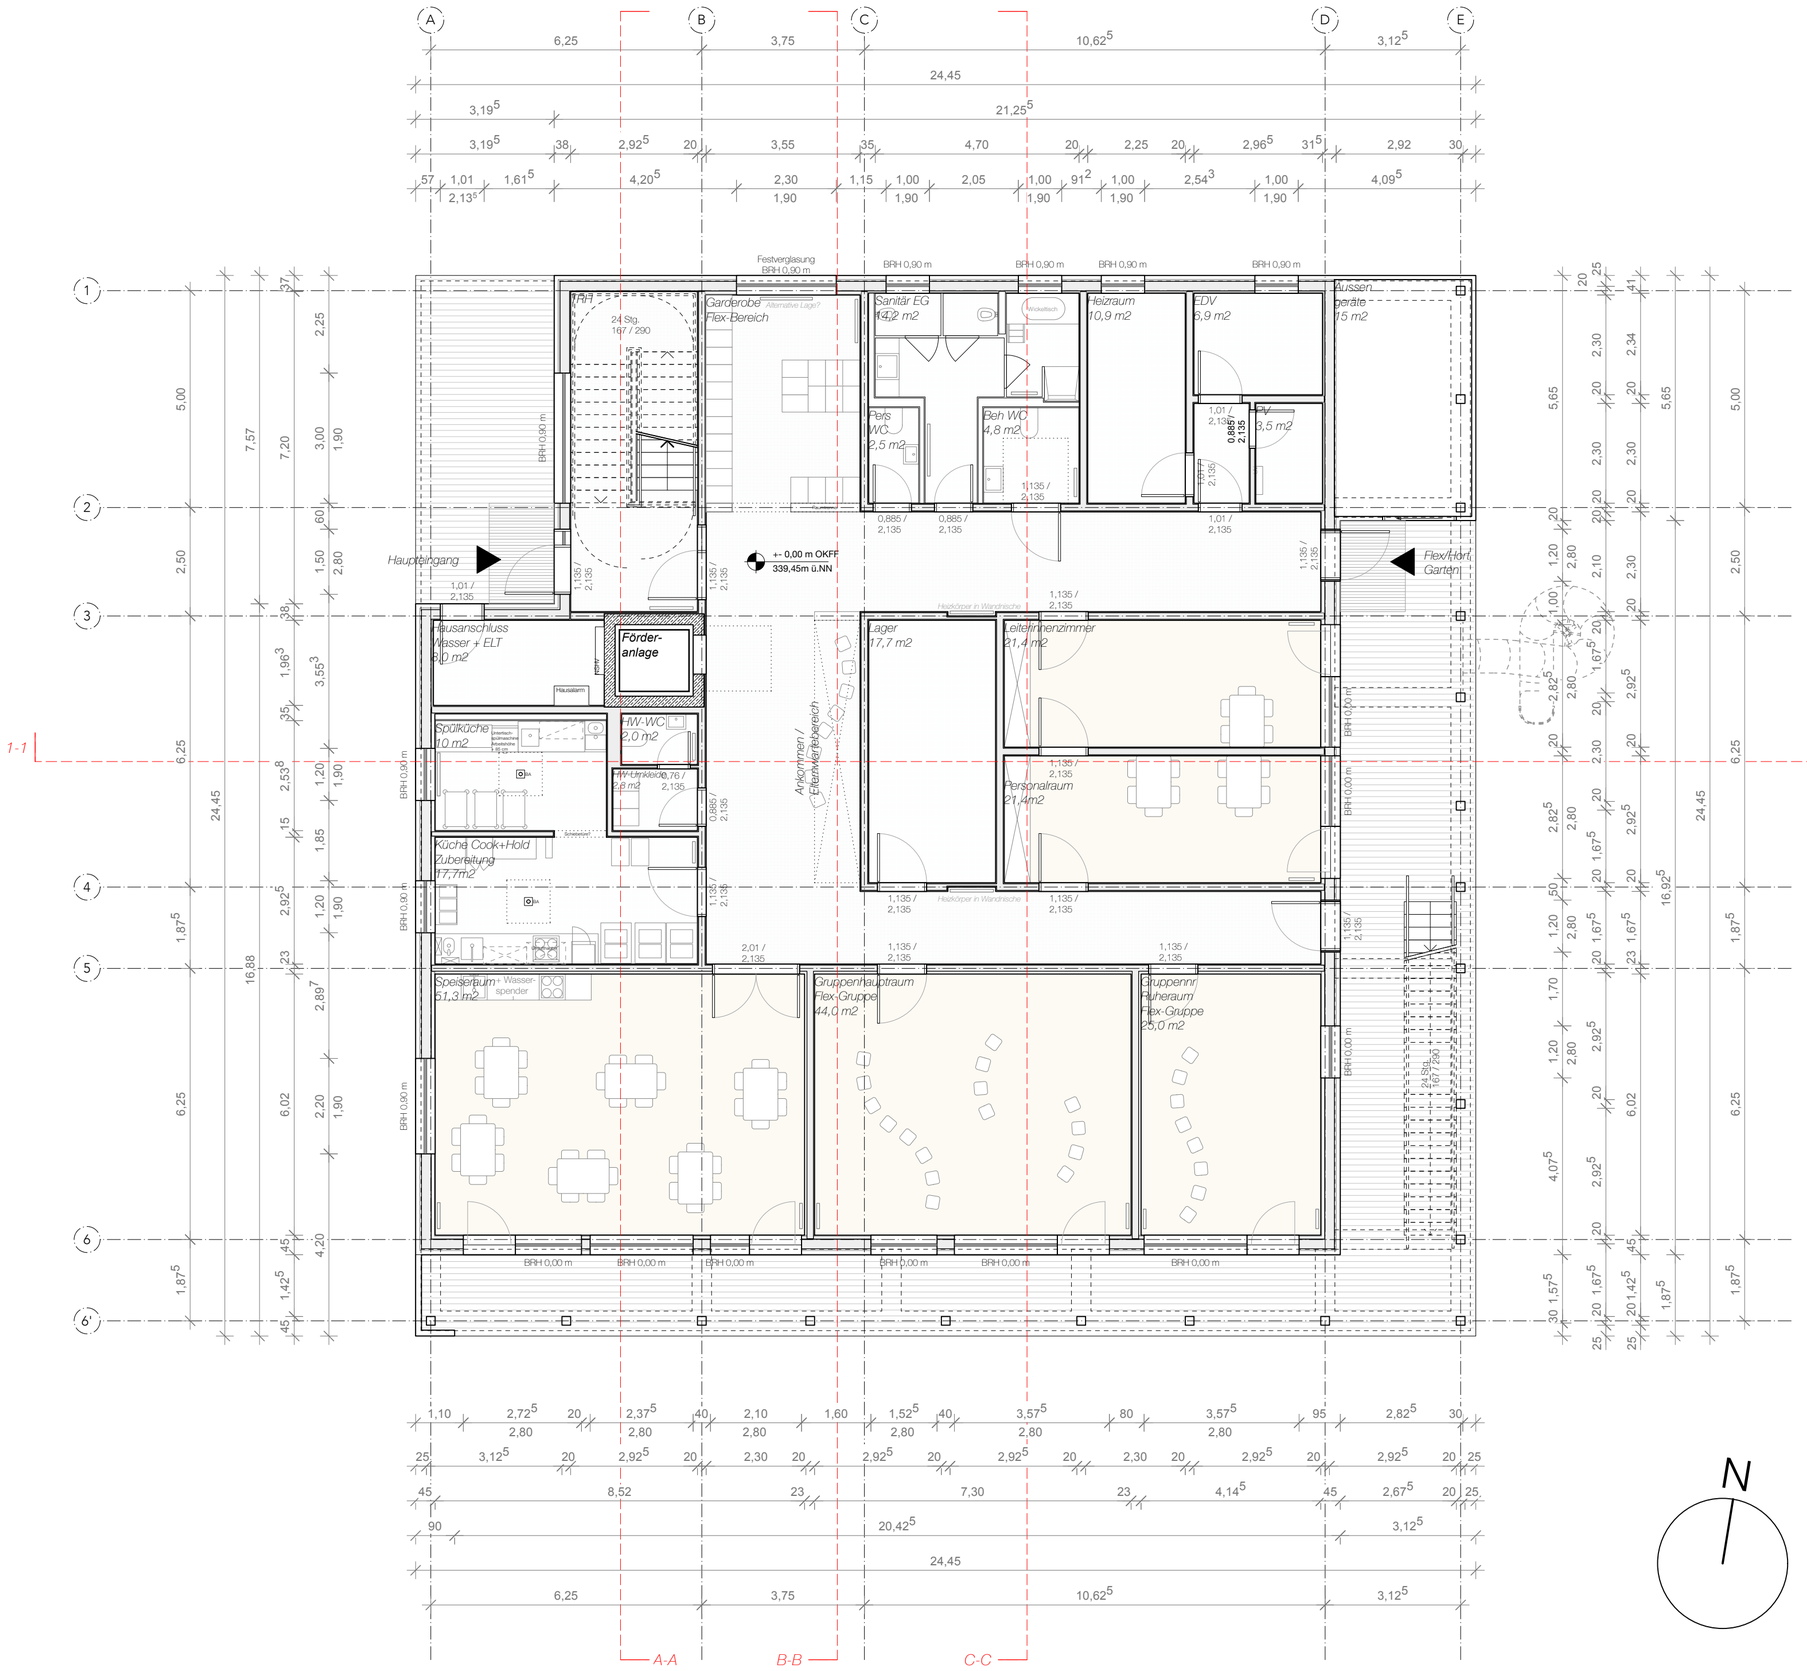

VGS - Erweiterung KiHo - Van-Gogh-Str. 5

Grundriss Erdgeschoss

Leistungsphase 3


15.05.2025

1:100

Din A2

NÜRNBERG

Planformat DIN A2 594x420 mm

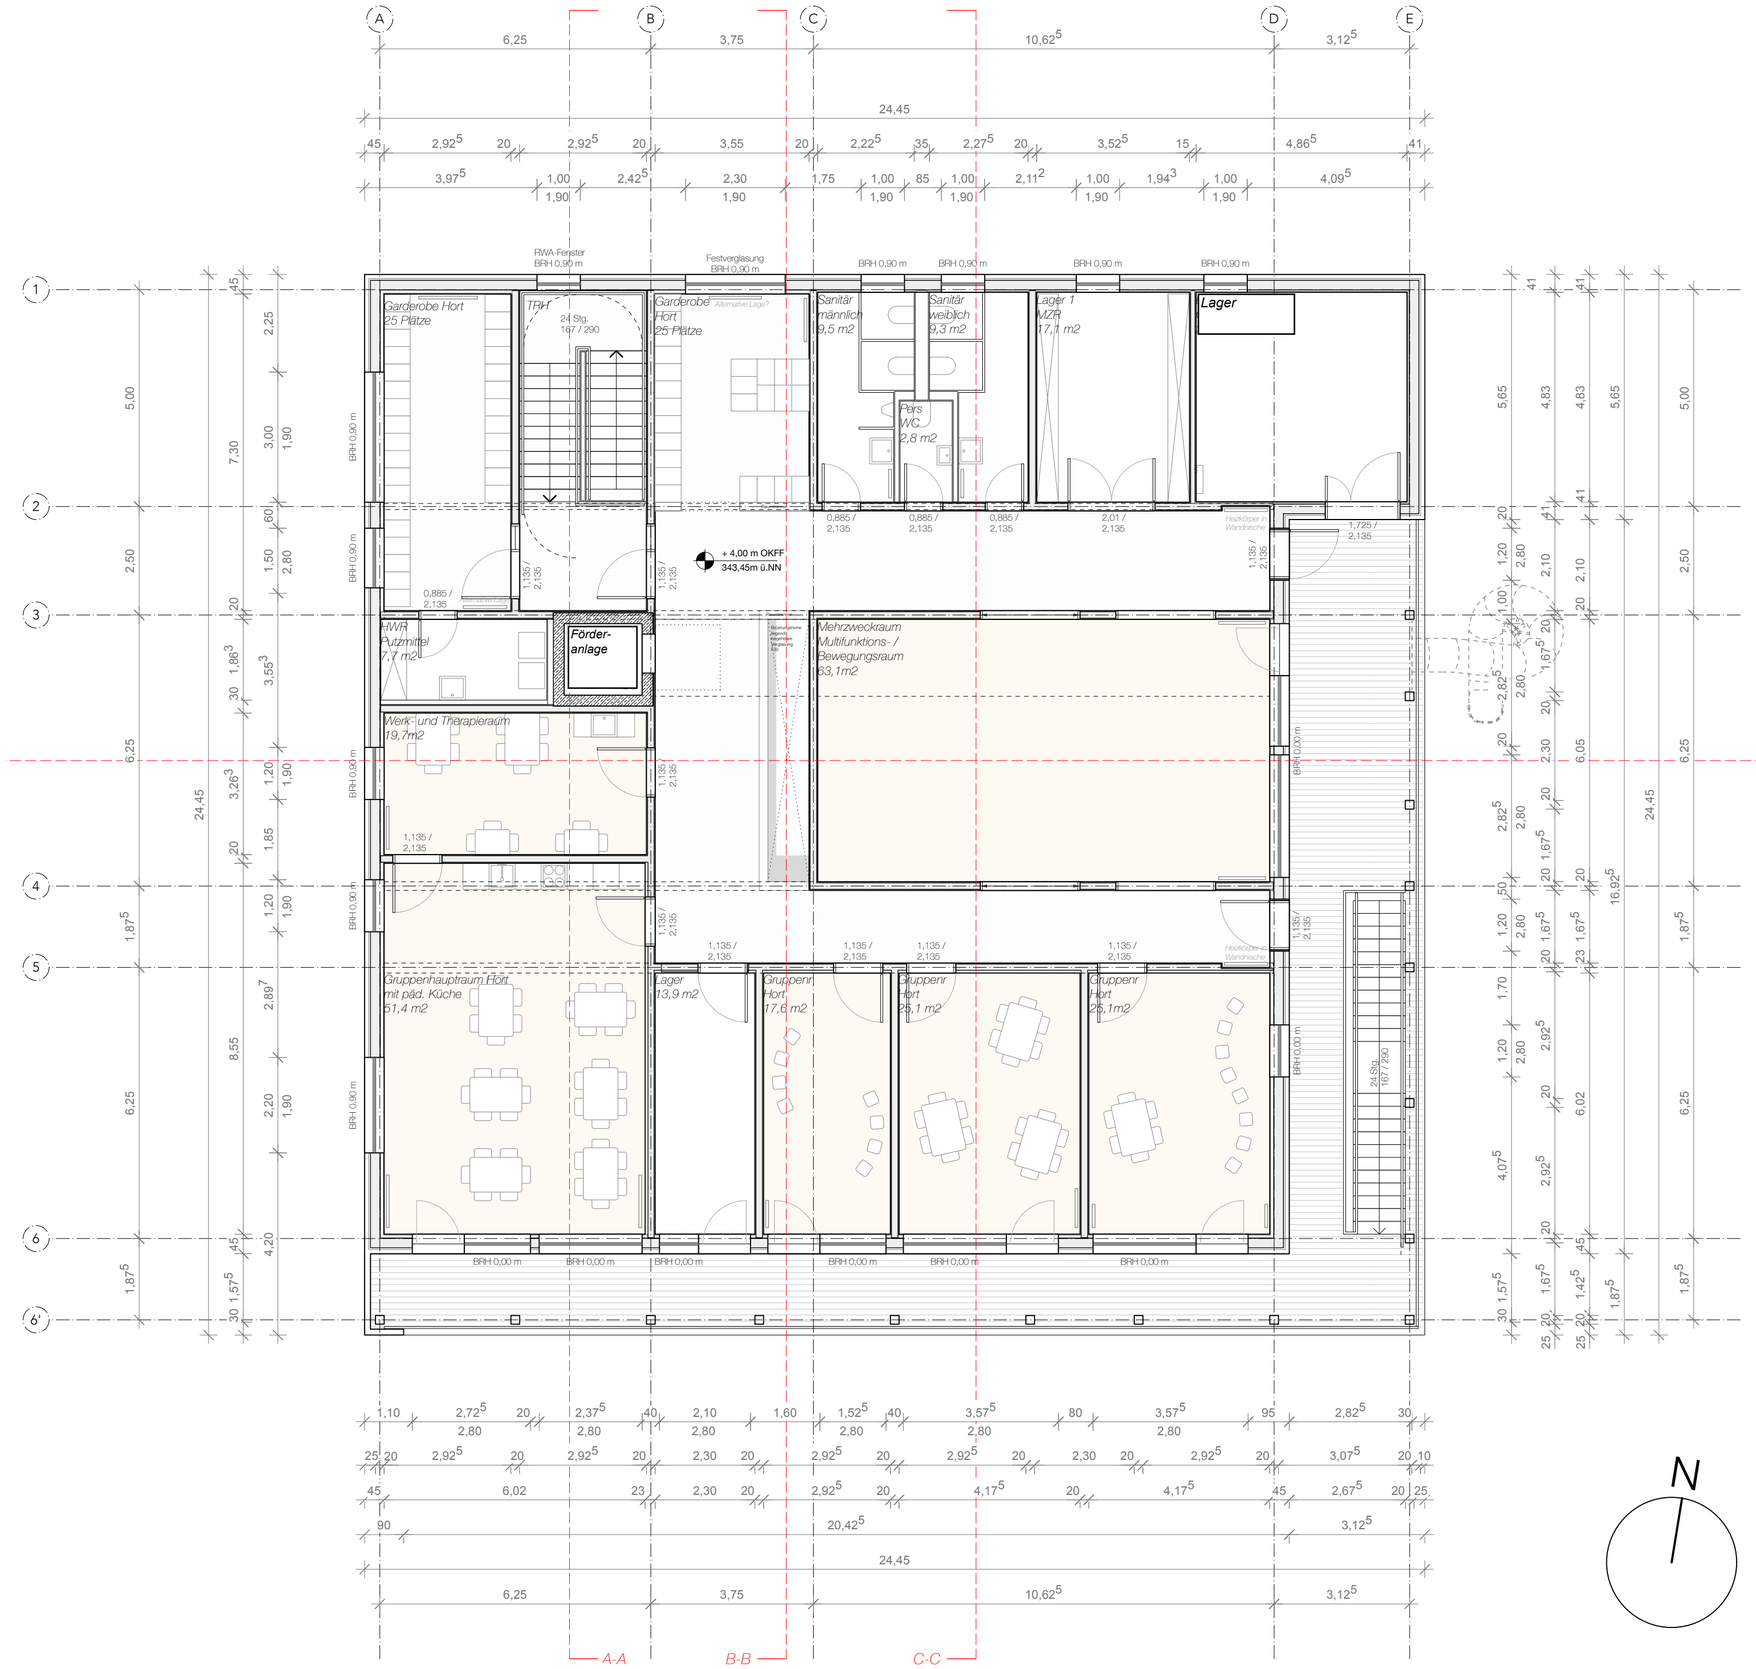

N

VGS - Erweiterung KiHo - Van-Gogh-Str. 5

Grundriss Obergeschoss

Leistungsphase 3


15.05.2025

1:100

Din A2

NÜRNBERG

Planformat DIN A2 594x420 mm

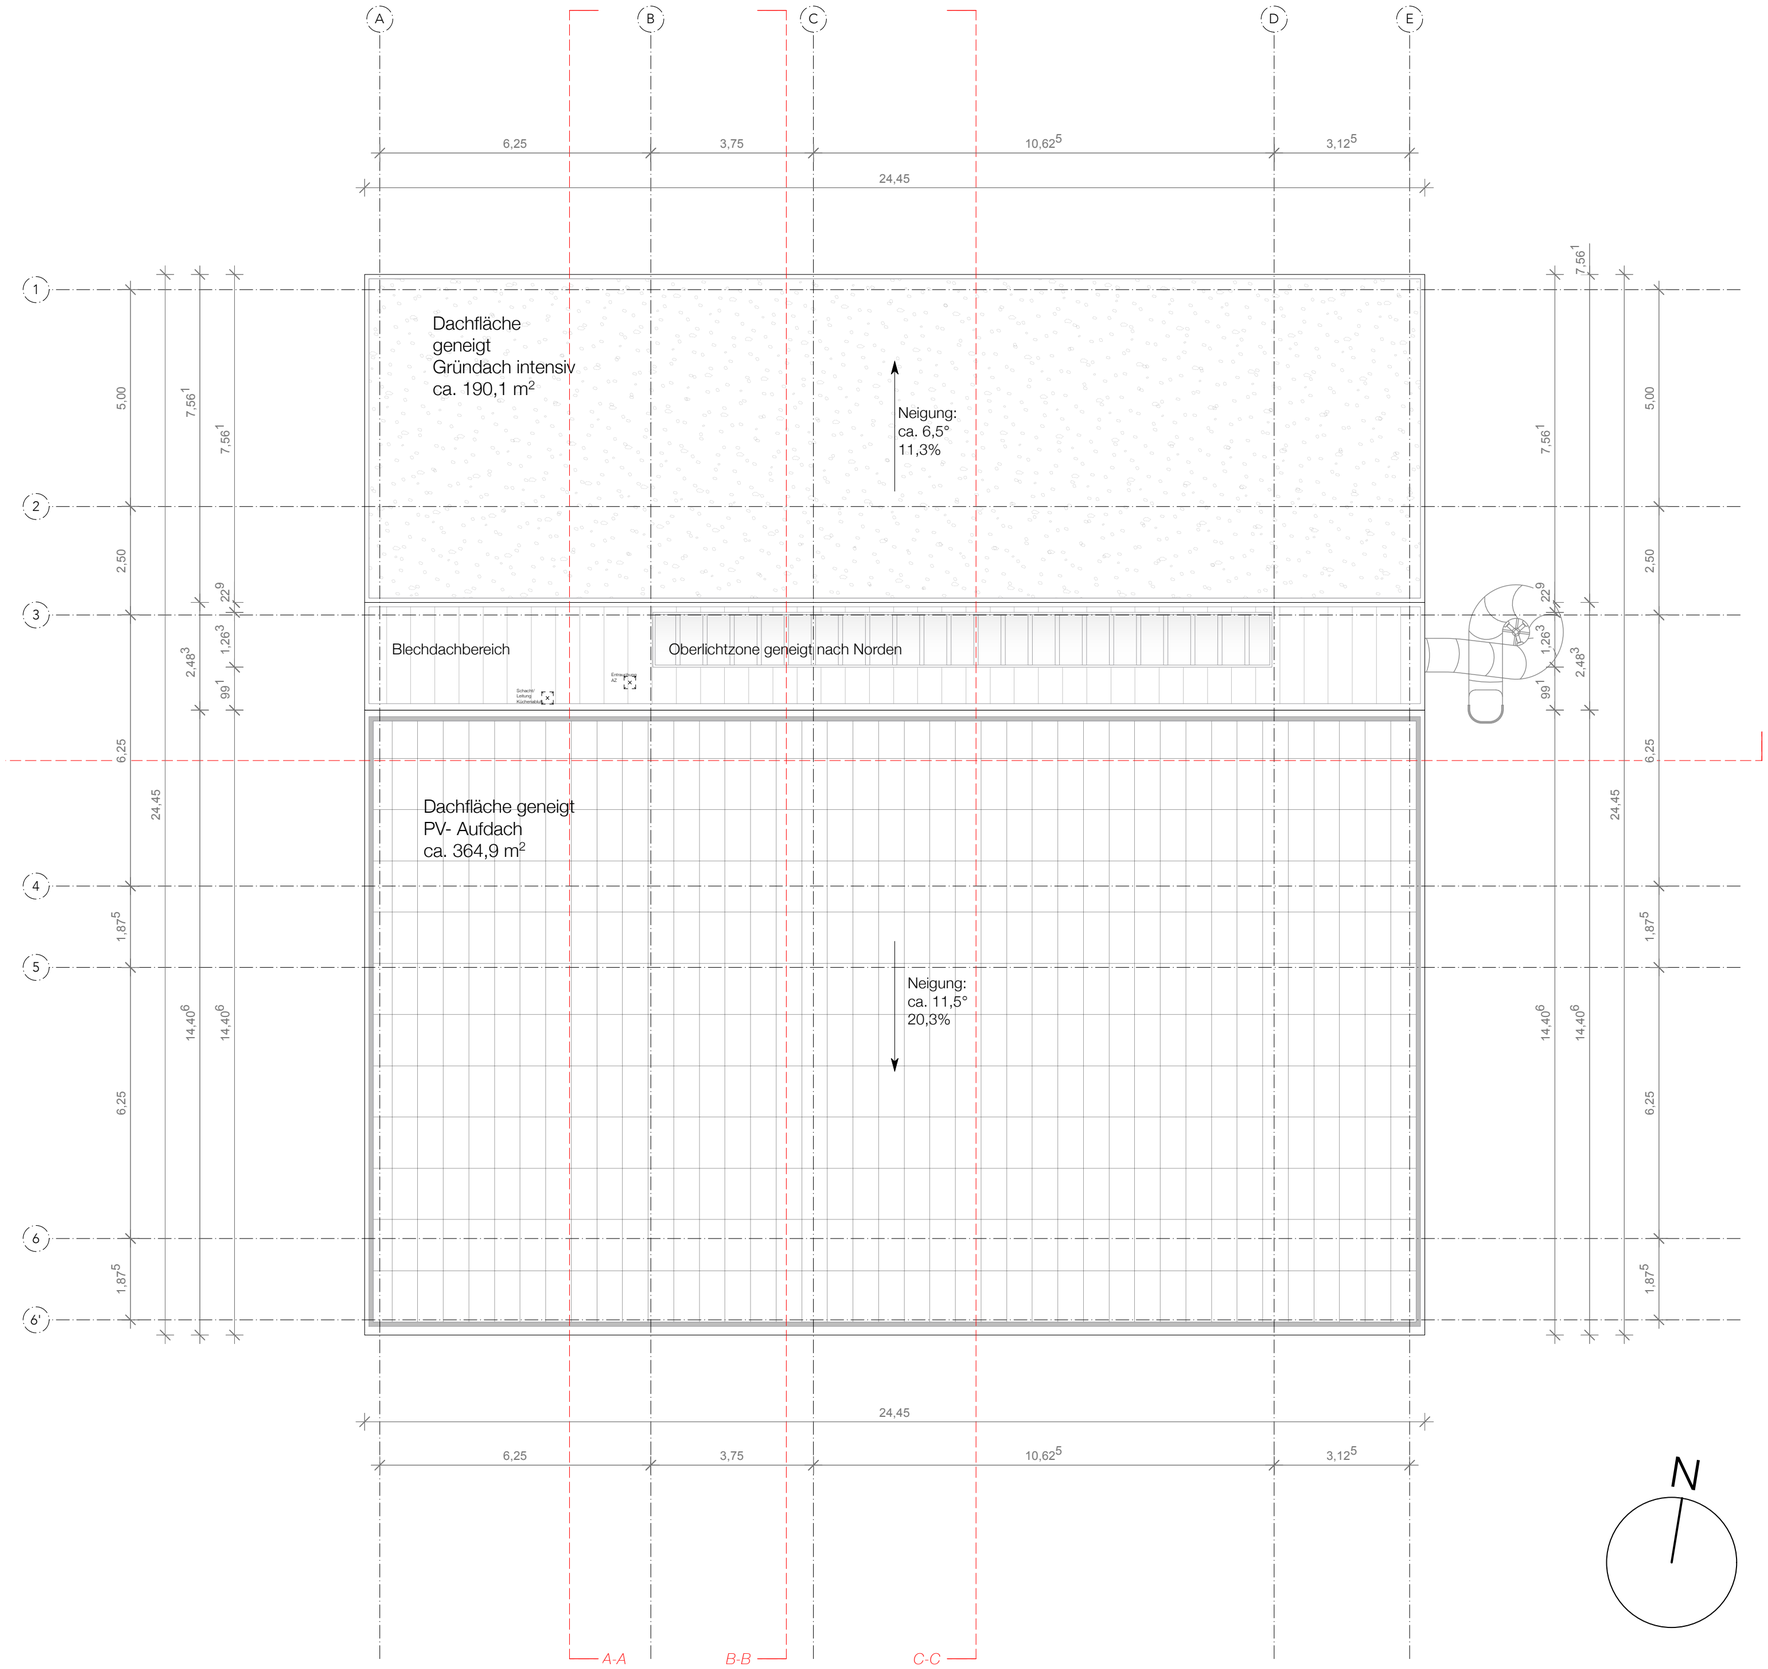

N

VGS - Erweiterung KiHo - Van-Gogh-Str. 5

Dachaufsicht

Leistungsphase 3

15.05.2025

1:100


Din A2

NÜRNBERG

Planformat DIN A2 594x420 mm



Ansicht West

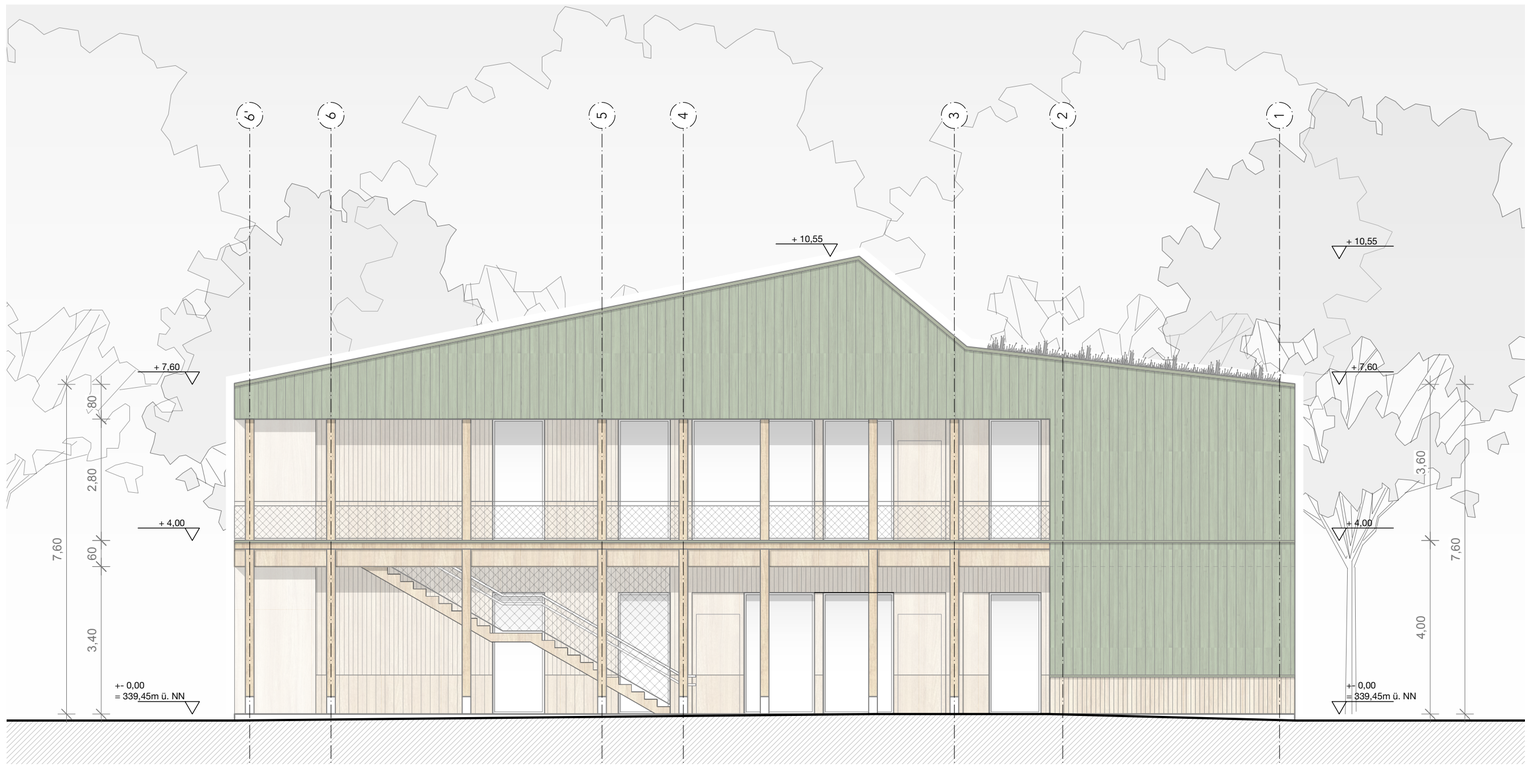

Ansicht Ost

VGS - Erweiterung KiHo - Van-Gogh-Str. 5

Ansichten

Leistungsphase 3


15.05.2025

1:100

Din A2

NÜRNBERG

Planformat DIN A2 594x420 mm

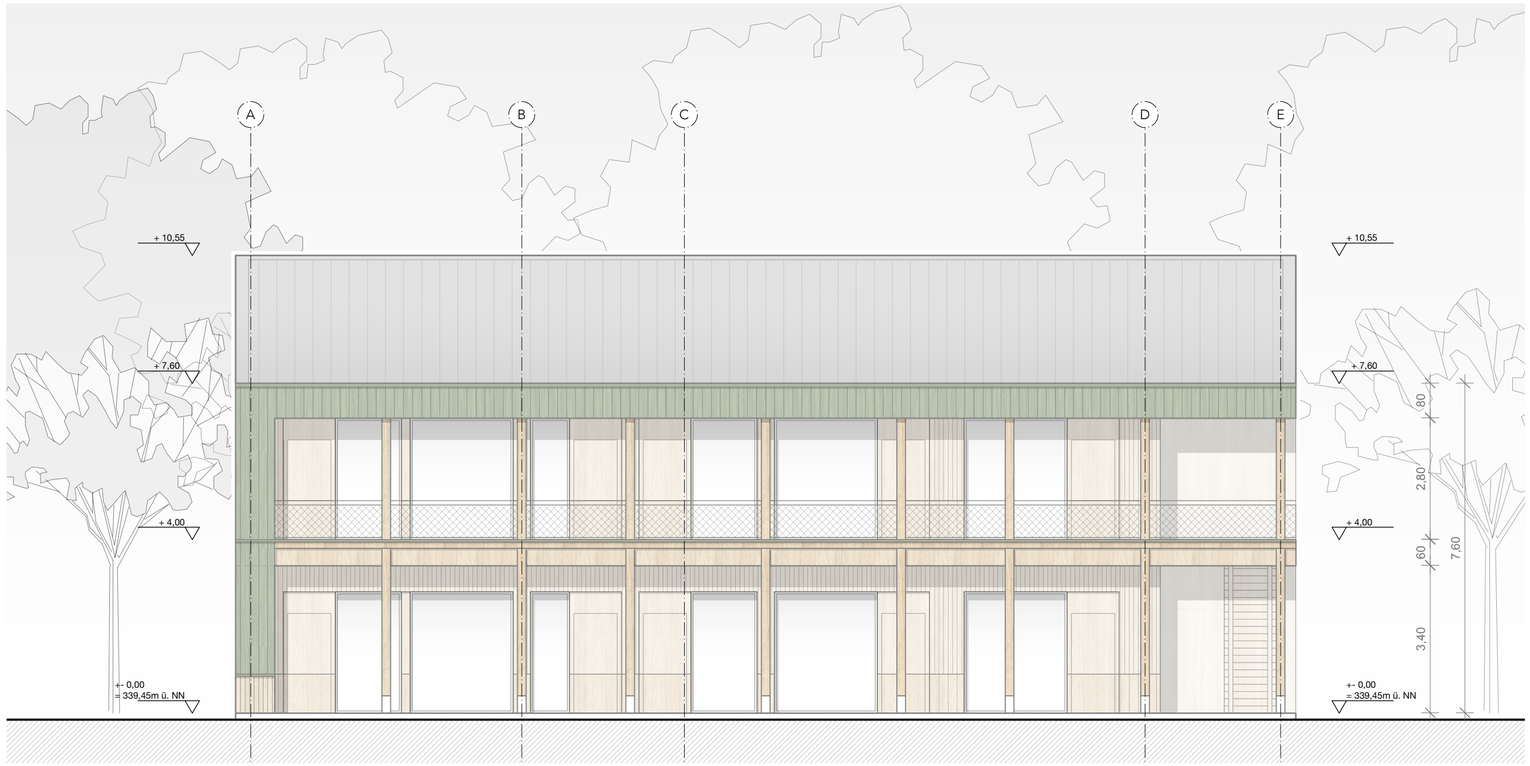

Ansicht Süd



Ansicht Nord

VGS - Erweiterung KiHo - Van-Gogh-Str. 5

Ansichten

Leistungsphase 3


15.05.2025

1:100


Din A2

NÜRNBERG

Planformat DIN A2 594x420 mm

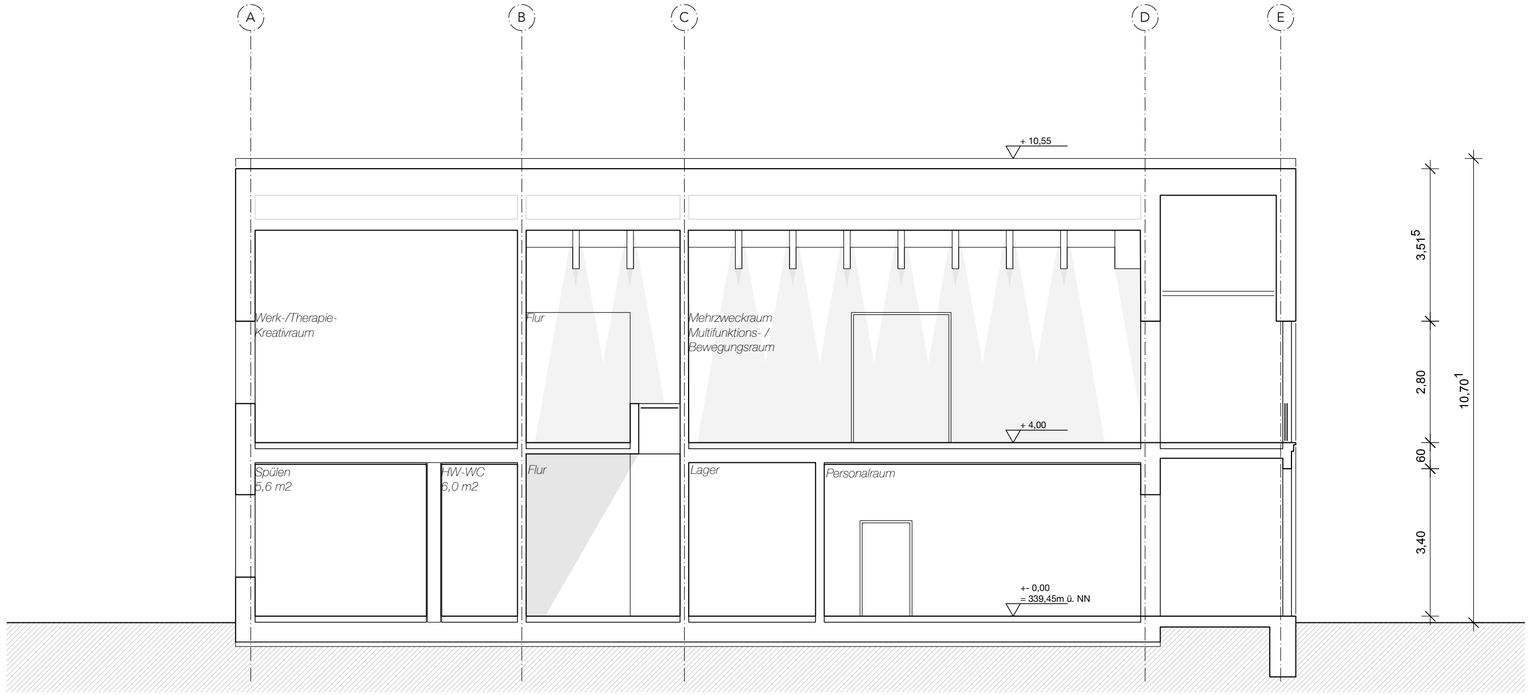

Schnitt 1-1

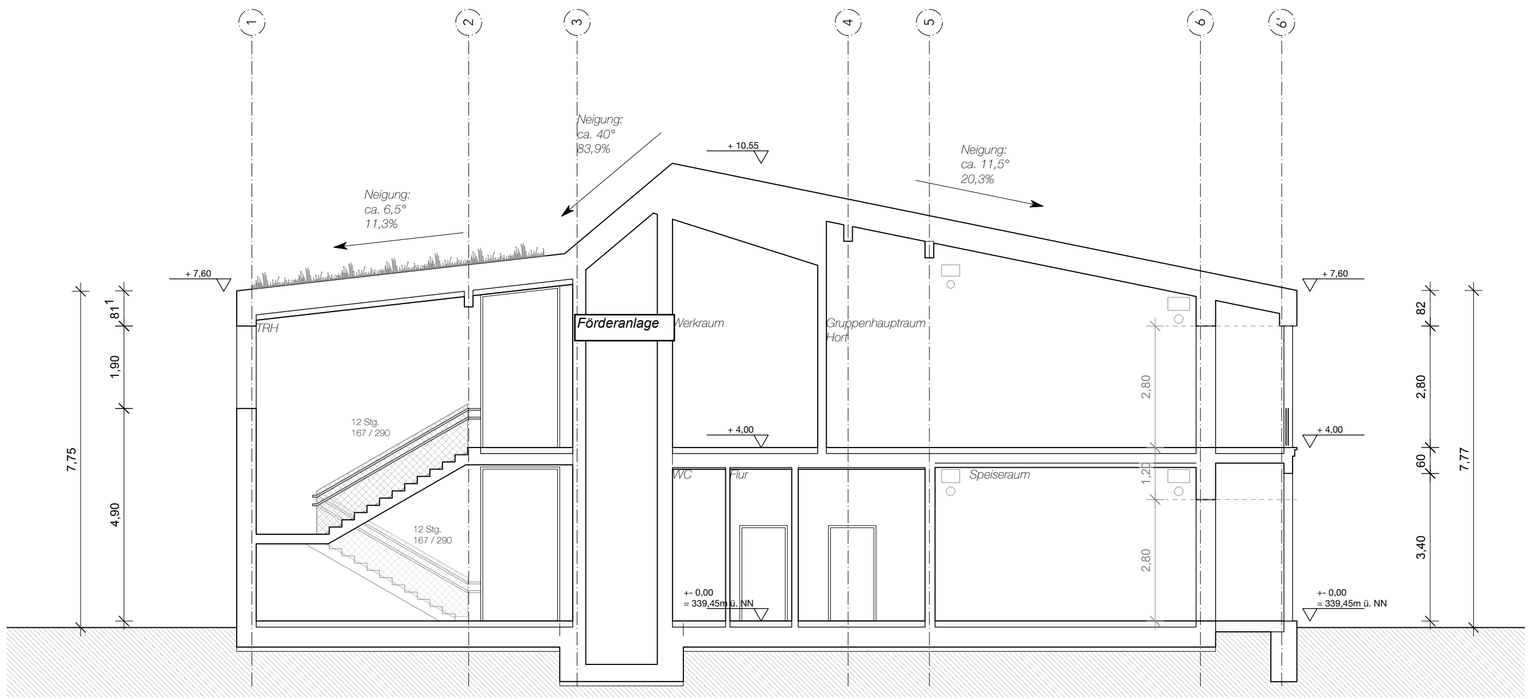

Schnitt A-A

VGS - Erweiterung KiHo - Van-Gogh-Str. 5

Schnitte

Leistungsphase 3


15.05.2025

1:100


Din A2

NÜRNBERG

Planformat DIN A2 594x420 mm

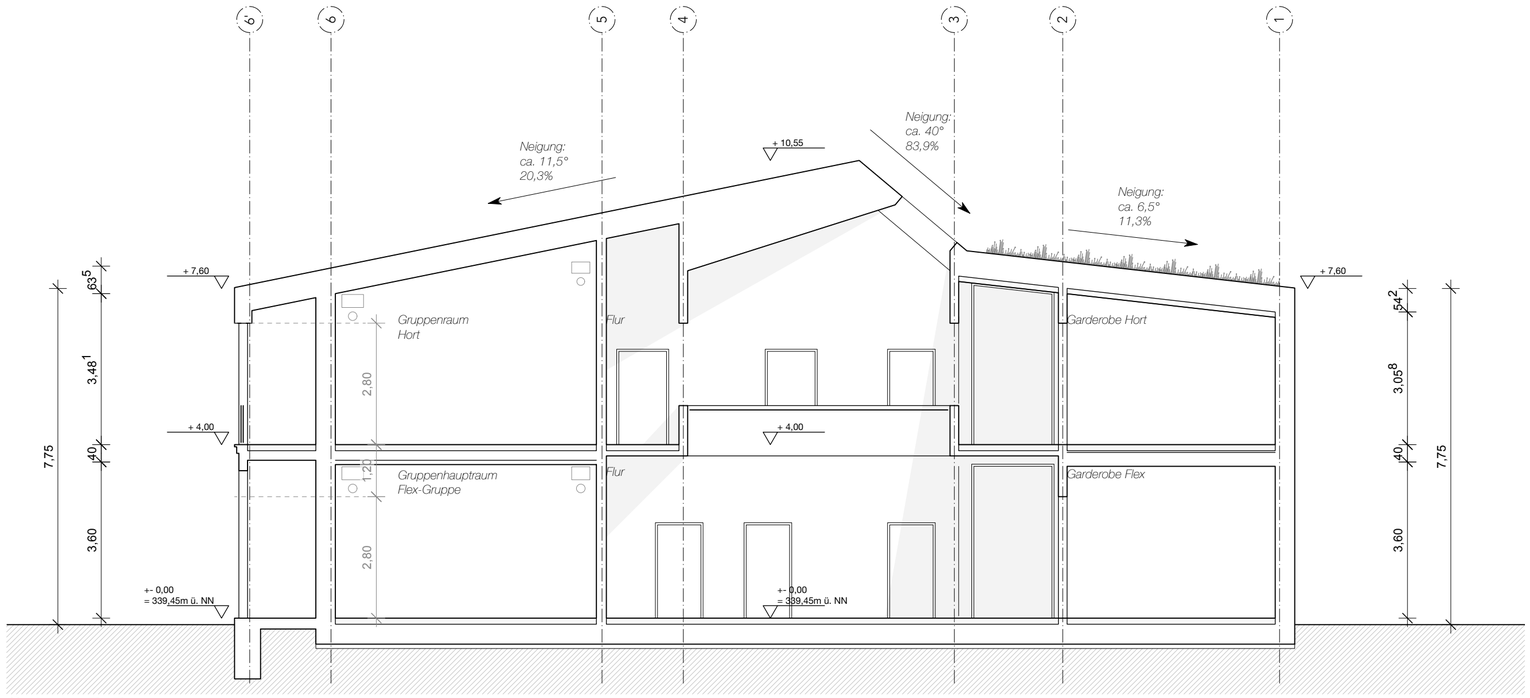

Schnitt B-B

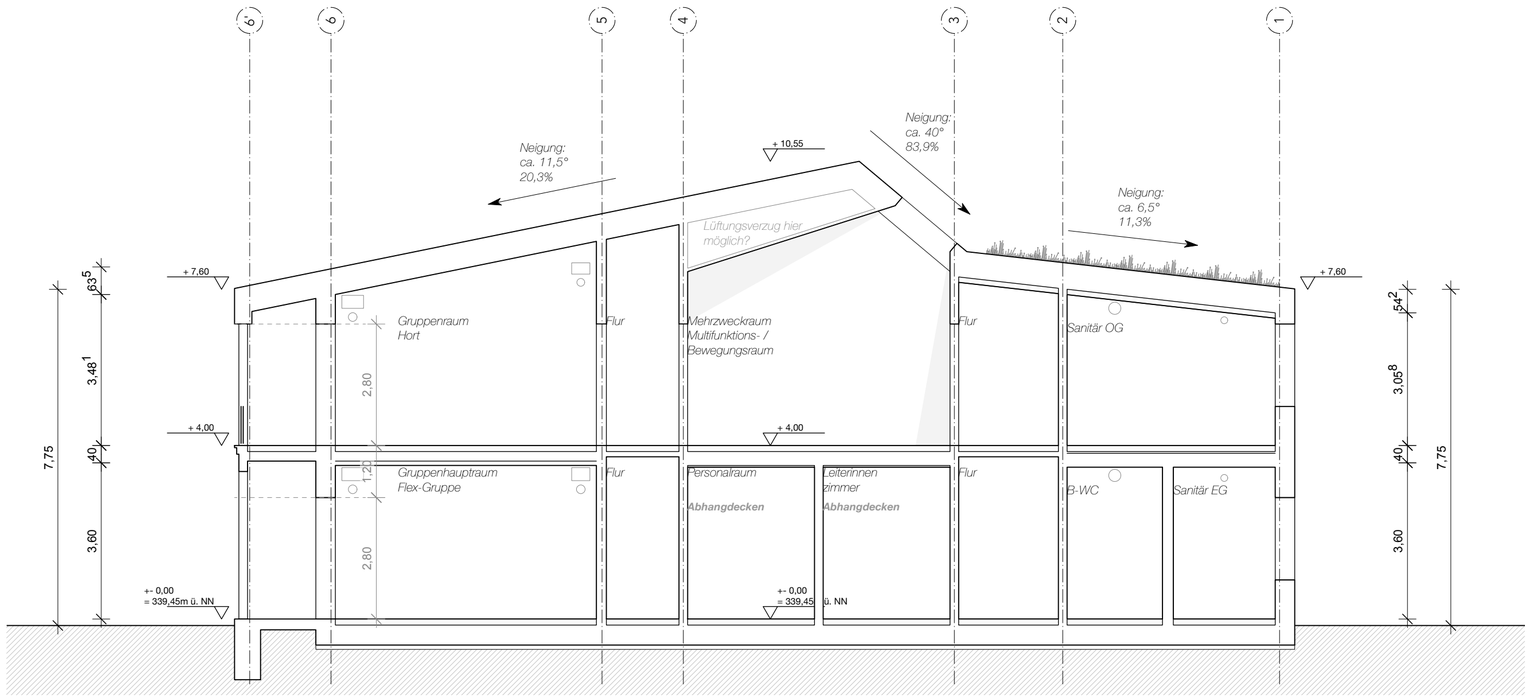

Schnitt C-C

VGS - Erweiterung KiHo - Van-Gogh-Str. 5

Schnitte

Leistungsphase 3

15.05.2025

1:100

Din A2

NÜRNBERG

Planformat DIN A2 594x420 mm