


Schnitt Q1 Haltestellendächer I M 1:100

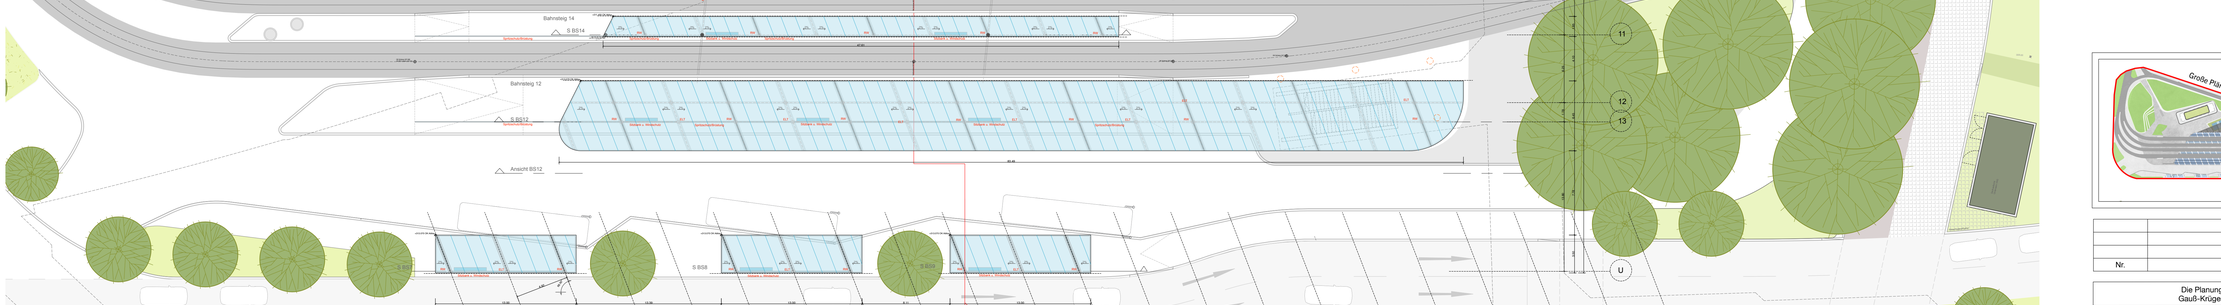

Schnitt B12 Haltestellendächer I M 1:100

S Q1
S BS11
S BS13
S BS14
S BS12
S BS8
S BS9
Bahnsteig 11
Bahnsteig 13
Bahnsteig 14
Bahnsteig 12
Ansicht BS12
Schienenersatzverkehr
Sperrfläche
Sperrfläche
Sperrfläche