
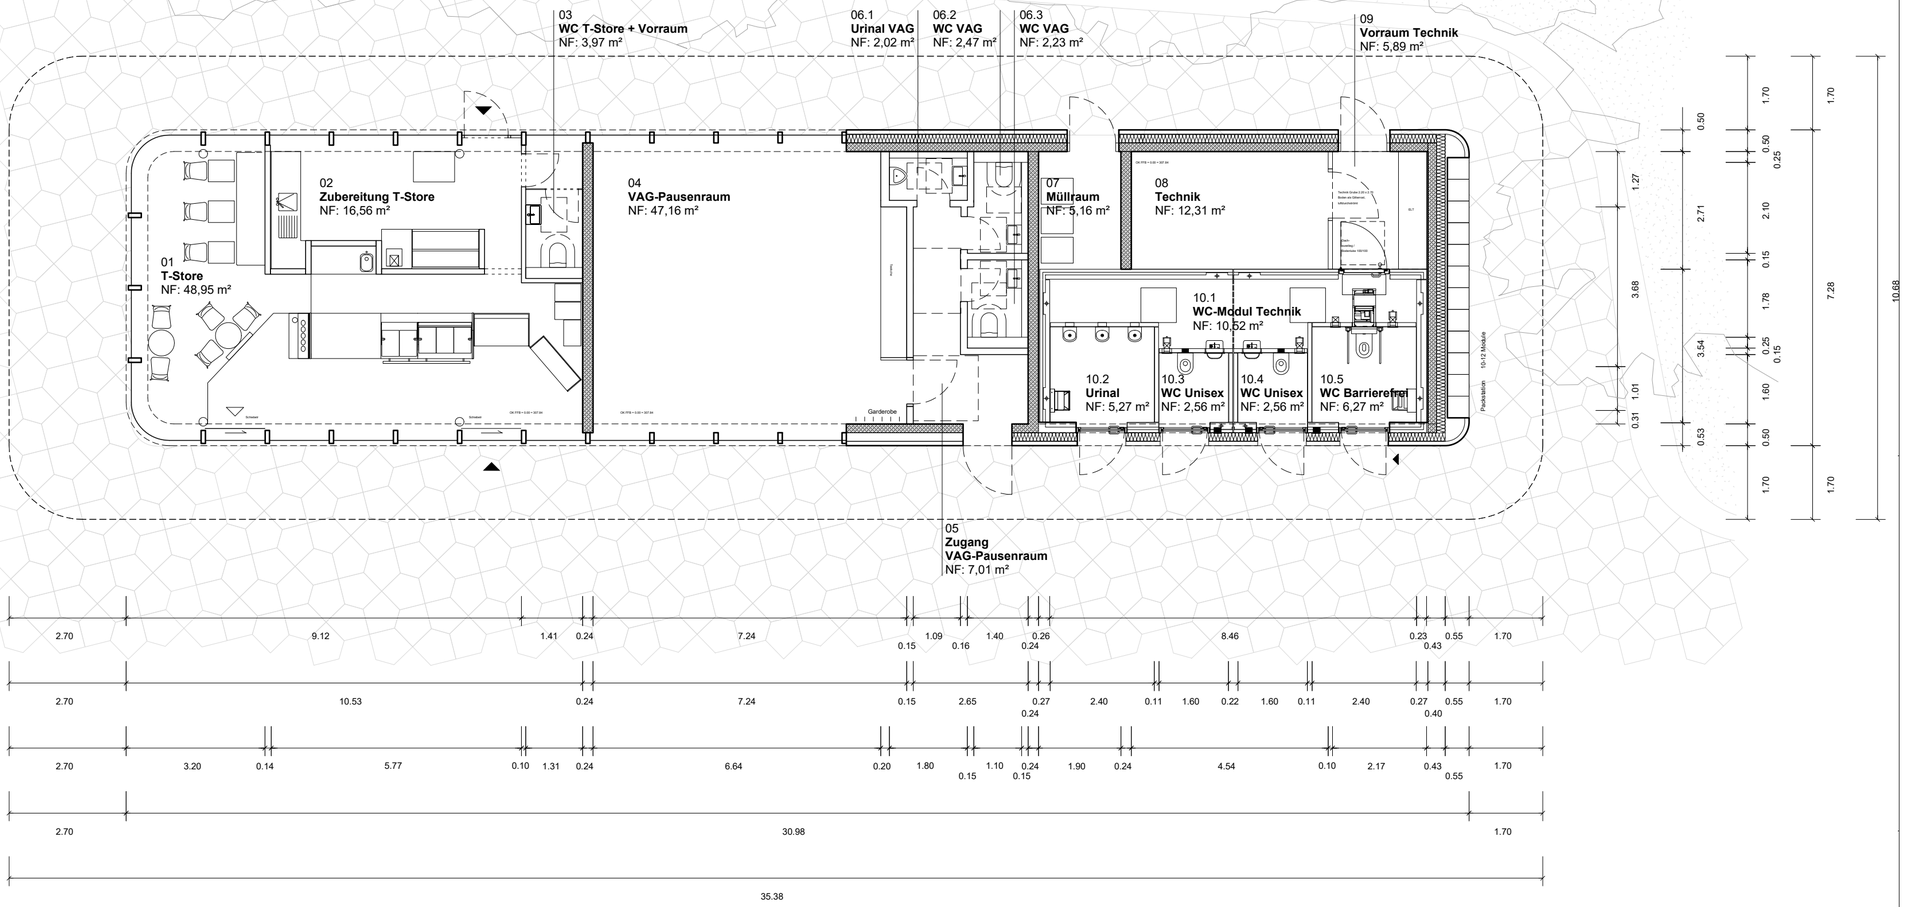


Grundriss Funktionsgebäude M1:100

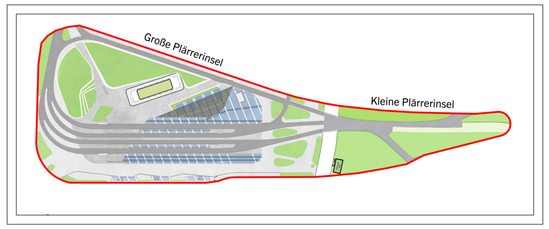

Nr.	Art der Änderung	Datum	Name
02	Grundriss-Umplanung T-Store, Fahreraufenthalt, Technikraum, Toiletten	13.05.2025	MN
01	Anpassung Fahreraufenthaltsraum, Einsparoptionen	13.03.2025	CKa

Die Planung basiert auf folgendem Lage- und Höhensystem:
Gauß-Krüger Zone 4 // Hhe . NN (DHDN 1912 / Status 100)

Stadt Nürnberg
Umgestaltung Plärrer

NÜRNBERG

Auftragnehmer:
INGE Plärrer - Dorsch Gruppe c/o PB Consult GmbH
Rothenburger Straße 5
90443 Nürnberg
INGE Plärrer - Dorsch Gruppe

Im Auftrag von:
VAG Verkehrs-Aktiengesellschaft Nürnberg
Fürther Straße 140
90429 Nürnberg
Ort, Datum
ppa. Florian Grill

Erstellt durch:
Beimüller + Niemeyer
Frankenstraße 150b
90461 Nürnberg
BEIMÜLLER · NIEMEYER
ARCHITEKTENGESELLSCHAFT
Nürnberg, 22.08.2025
Ort, Datum
ppa. Matthias Niemeyer

Bauteil: Funktionsgebäude
Lph: 3
M = 1 : 100
PL-FG-3-ARC-GR-001-01-V
Index: 02

	Datum	Name
bearbeitet:	28.05.2025	Kaminsky
gezeichnet:	14.10.2024	Schneider
geprüft		

Entwurf

Funktionsgebäude