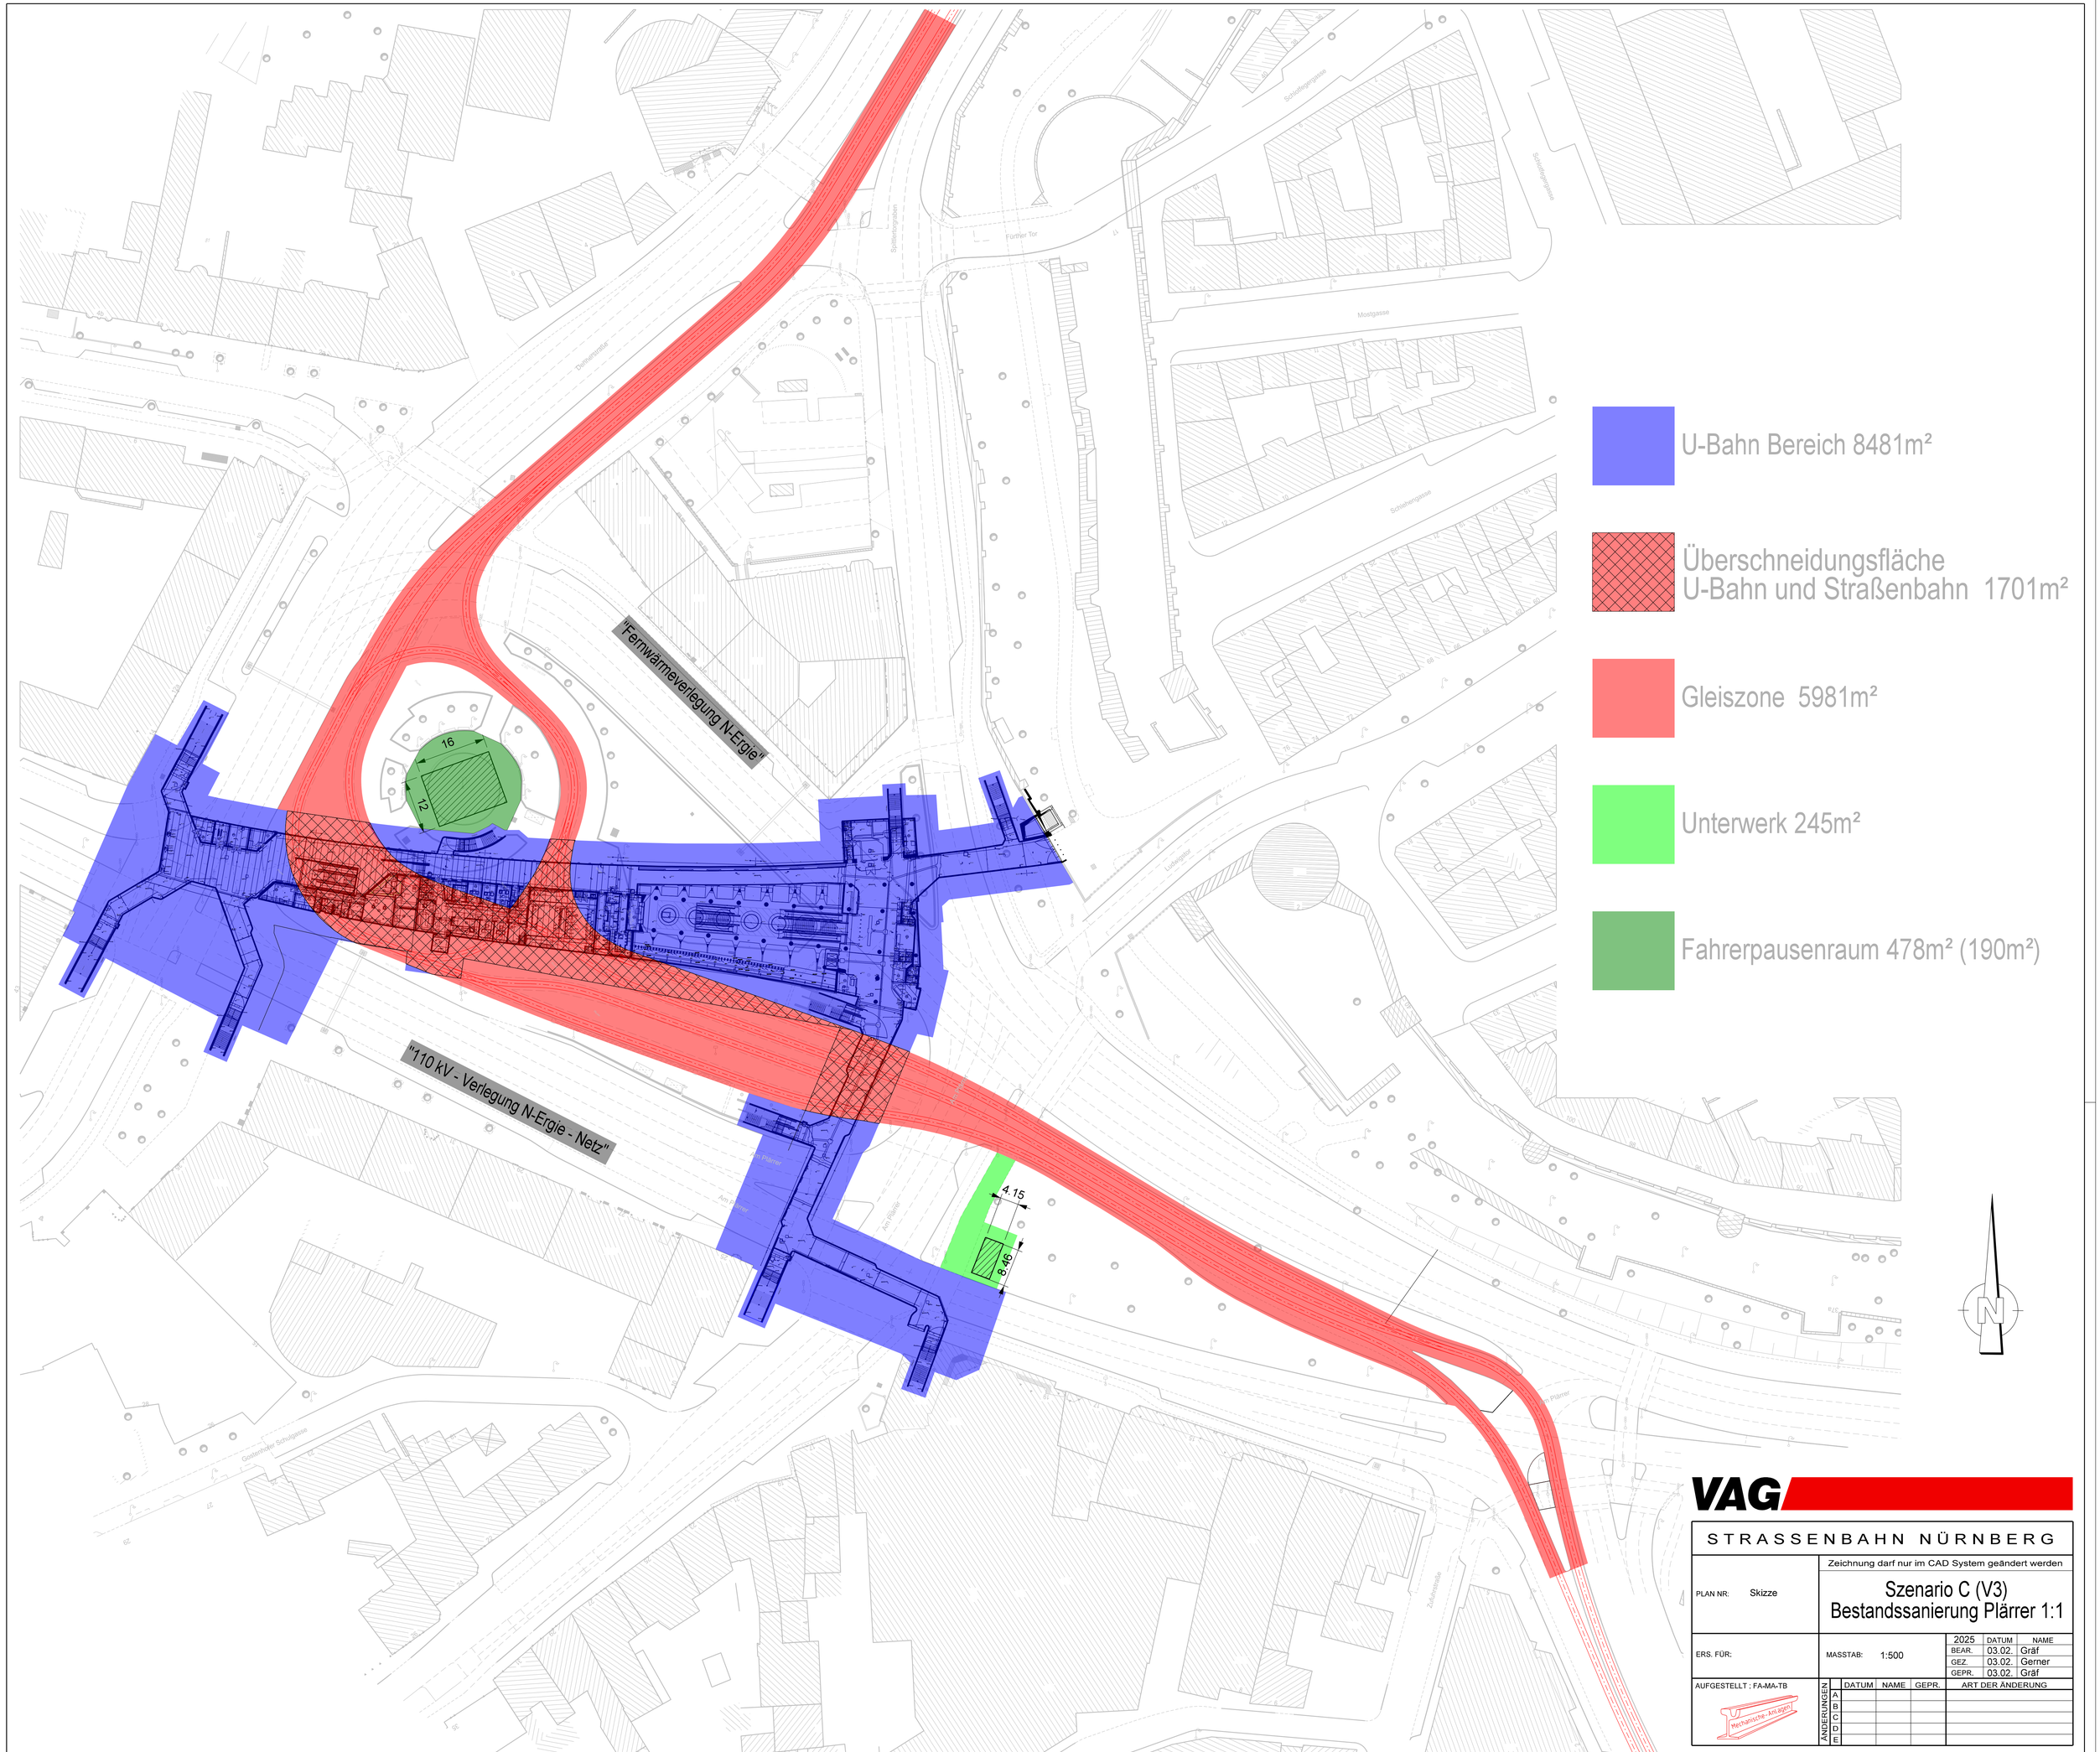


VAG

STRASSENBAHN NÜRNBERG

Zeichnung darf nur im CAD System geändert werden

PLAN NR: Skizze

Szenario C (V3)
Bestandssanierung Plärrer 1:1

ERS. FÜR:

MASSTAB: 1:500

2025	DATUM	NAME
BEAR.	03.02.	Gräf
GEZ.	03.02.	Gerner
GEPR.	03.02.	Gräf

AUFGESTELLT : FA-MA-TB

Mechanische Anlagen

ÄNDERUNGEN	DATUM	NAME	GEPR.	ART DER ÄNDERUNG
A				
B				
C				
D				
E				