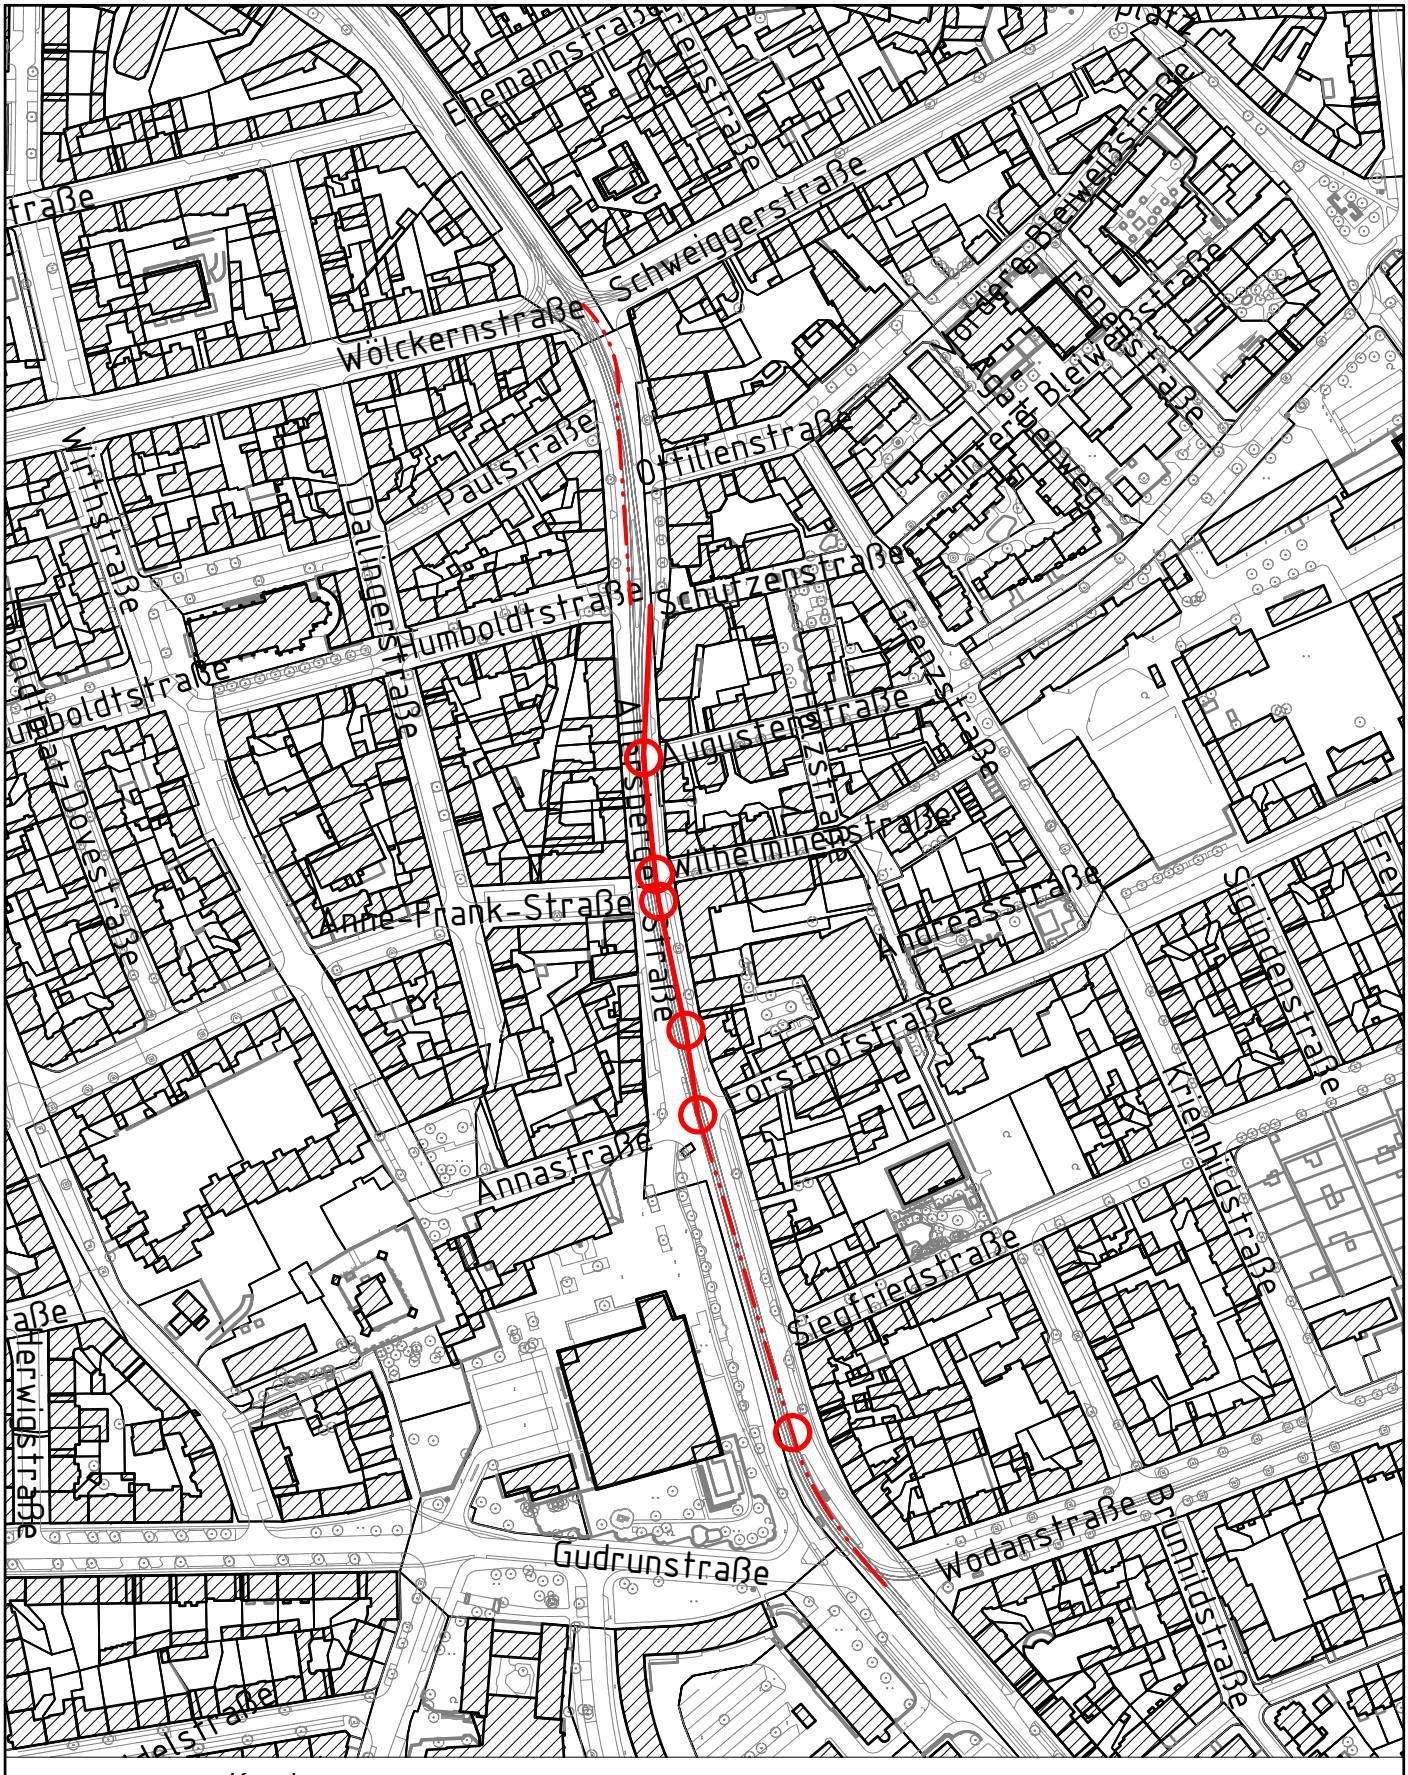


Kanalerneuerung

Kanalrenovierung

Schachterneuerung

Stadtentwässerung und Umweltanalytik Nürnberg

Nürnberg, den 16.06.2025
Stadtentwässerung und Umweltanalytik Nürnberg
Abwasserableitung
Kanalbau

i.A. gez. Stöhr

Planbezeichnung:

O 100 .--

Status Plannummer Index

Maßstab:

1 : 3.333

Projektnummer:

95700.266

Kanalsanierung
Allersberger Straße (Wölckern-Wodan)

Lageplan Übersicht

bearbeitet: Hr. Sams 0911 / 231 - 3 18 92
kevin.sams@stadt.nuernberg.de i. A. gez. Sams

Plangröße: 0.21 m x 0.30 m = 0.06 m²

Plotdatum: 16.06.2025

Katasterdatenbestand; ATKIS: © Bayerische Vermessungsverwaltung
Topographie; Kanaldaten; SÖR Wasserwirtschaft; Umweltdaten: © Stadt Nürnberg
Orthophotos: © Aerowest GmbH/Google/Inc. ;© Aerowest 2009; © Landesamt für Vermessung und Geoinformation; © Stadt Nürnberg
Für rechtsverbindliche Auskünfte und zur Maßentnahme ist der Ausdruck nicht geeignet. Das Datum des Ausdrucks stellt nicht den Aktualitätsstand der dargestellten Infomation dar.

Pfad: Y:\steb\11-2\offen\! Pläne-PDF\! Pläne mit NHN NEU\Allersberger Straße Wölckern-Wodan\Dokumente\DWG_100 Lagepläne\10X Übersicht\O-100 Übersichtsplan.dwg