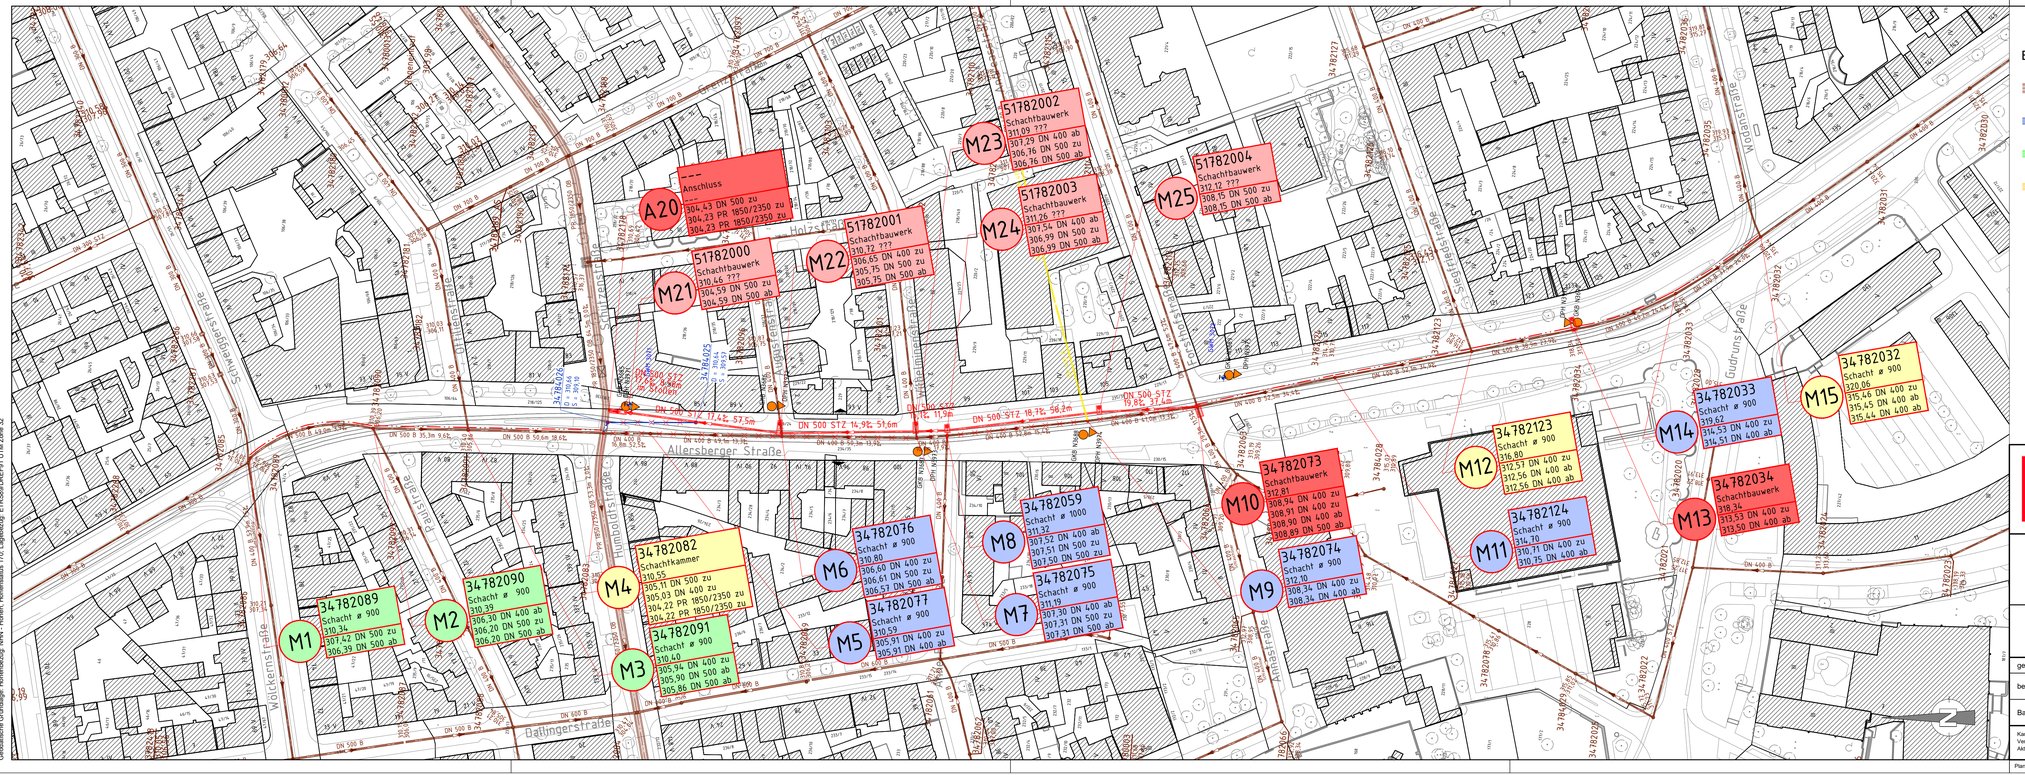



Katasterblatt-Nr.: 62-15, 62,16, 63,15, 63,16
Gemarkung: Gibitzenhof, Galgenhof, St. Peter, Gleißhammer

## Bestand

- vorhandener Misch- oder Schutzwasserkanal
- vorhandener Regenwasserkanal
- vorhandene Grundstücks-entwässerungsleitung
- stillgelegter Kanal

## Planung

- geplanter Misch- oder Schutzwasserkanal
- mittels Schlauchliningverfahren zu sanierender Misch- oder Schutzwasserkanal
- stillzulegender Misch- oder Schutzwasserkanal
- Nr. Schacht Nr. Schachtgröße Nennweite Anz.-/ Abzweige Leitung — neu geplanter Schacht
- Nr. Schacht Nr. Schachtgröße Nennweite Anz.-/ Abzweige Leitung — zu erneuernder Schacht
- Nr. Schacht Nr. Schachtgröße Nennweite Anz.-/ Abzweige Leitung — stillzulegender bzw. abzubrechender Schacht
- Nr. Schacht Nr. Schachtgröße Nennweite Anz.-/ Abzweige Leitung — bestehender Schacht ohne Sanierung
- Nr. Schacht Nr. Schachtgröße Nennweite Anz.-/ Abzweige Leitung — zu sanierender Schacht


Stadtentwässerung und Umweltanalytik Nürnberg
Adolf-Braun-Straße 33
90429 Nürnberg
Fax: 0911 / 231 4535
sun@stadt.nuernberg.de
www.sun.nuernberg.de


# Kanalsanierung
# Allersberger Straße (Wölckern-Wodan)

## Lageplan Kanalerneuerung

Planbezeichnung: O | 120 .---- (Status | Plannummer | Index)

Maßstab: 1 : 1.000

Projektnummer: 95700.266

| | | |
|---|---|---|
| gezeichnet | — | |
| bearbeitet | Hr. Sams 0911 / 231 - 3 18 92 | kevin.sams@stadt.nuernberg.de |
| Bauleitung | Hr. Zwengauer 0911 / 231 - 45 28 | werner.zwengauer@stadt.nuernberg.de |

Kanalakte
Vergabeakte
Akte Betriebsanleitung

Aktennummer - Kanalakte

Nürnberg, den
Stadtentwässerung und Umweltanalytik Nürnberg
Abwasserableitung
Kanalbau
i.A.

Plangröße: 0.97 m x 0.30 m = 0.29 m²

Plotdatum: 11.06.2025


Katasterdatenbestand, ATKIS: © Bayerische Vermessungsverwaltung
Topographie, Kanaldaten: SOR Wasserwirtschaft, Umweltdaten: © Stadt Nürnberg
Für die Richtigkeit der Darstellung übernimmt die Vermessungsverwaltung keine Haftung. Das Fehlen des Ausdrucks stellt nicht den Aktualitätsstand der dargestellten Information dar.
Für rechtsverbindliche Auskünfte und zur Maßentnahme ist der Ausdruck nicht geeignet. Das Fehlen des Ausdrucks stellt nicht den Aktualitätsstand der dargestellten Information dar.
© Stadtentwässerung und Umweltanalytik Nürnberg, Adolf-Braun-Straße 33, 90429 Nürnberg, Telefon 0911 / 231 45 23



Ref. Textfeld: O:\Daten\Planv\DWG\Plane\95700.266_Allersberger Straße\Allersberger Straße\Allersberger Straße_120.pgplan.dwg, 120.pgplan, Kanalsanierung.pmp