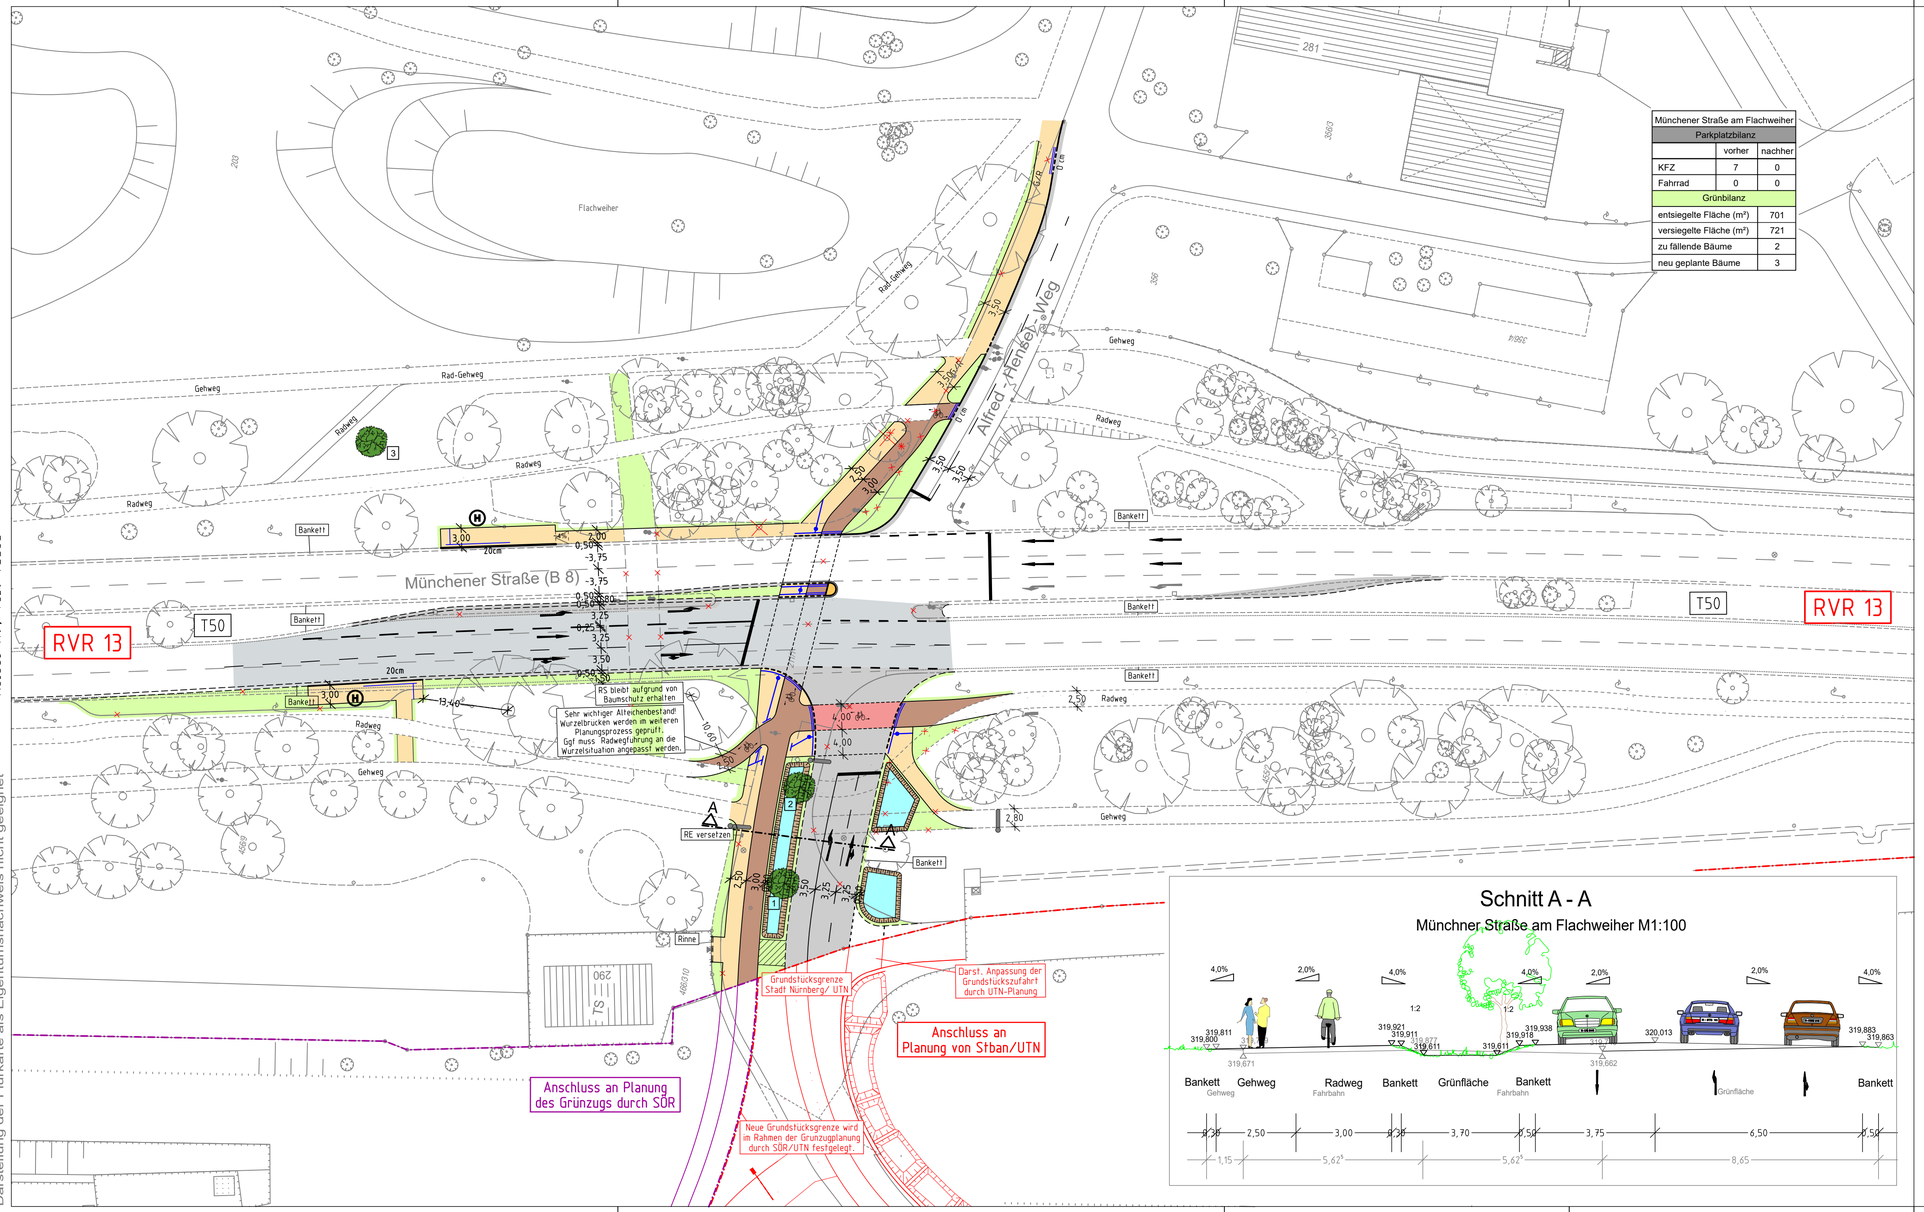


Münchener Straße am Flachweiher		
Parkplatzbilanz		
	vorher	nachher
KFZ	7	0
Fahrrad	0	0
Grünbilanz		
entsiegelte Fläche (m²)		701
versiegelte Fläche (m²)		721
zu fällende Bäume		2
neu geplante Bäume		3

Schnitt A - A

Münchner Straße am Flachweiher M1:100

Zeichenerklärung:

Planung

- Hochbord
- Hochbord abgesenkt
- vorh. Baum
- gepl. Baum → Standort nach Spartenlage und Prüfung durch Suchschlitze
- Einfahrt/Ausfahrt
- Beleuchtung (Stahl-/Betonmast)
- erf. Abbruch
- VAG Wartehalle
- Stützmauer
- neue Maststandorte
- Fahrbahnfläche
- Gehwegfläche
- Bordsteinradweg
- Radstreifen/-furt rot eingefärbt
- ÖPNV-Spur
- Parkstandsfläche
- sonstige Pflasterfl.
- Grünfläche
- Überfahrt-Gehweg
- Straßenumbau nach SÖR
- Fahrradständer
- Blindenleitsystem gemäß RAST Nbg bzw. SÖR-Regelplan/DIN32984

Bestand

- best. Gebäude
- Baum
- Wiese
- Wald
- Gartenland
- Unland
- Friedhof
- Zaun
- Mauer
- Stützmauer
- Schaltkasten
- Litfaßsäule
- Eingang
- Einfahrt
- Steigungspfeil
- Fließrichtung
- Mast
- Fahnenmast
- Lampe
- Oberflurhydrant
- Brunnen

VERKEHRSPLANUNGSAMT STRASSENPLANUNG

NÜRNBERG

ABTEILUNGSLEITUNG	gez. Wunder	NÜRNBERG, AM 29.04.2024
BEARBEITUNG	Zimmermann (78294)	gez. Jülich AMTSLEITER
	Reiser M.	

ÄNDERUNGEN

DATUM	BEARBEITUNG	OBJEKT
08.11.24	Zimmermann	Instrukt. Ergebnis
20.01.25	Zimmermann	Baumschutz
14.02.25	Zimmermann	Entwässerung
19.05.25	Zimmermann	Instrukt. Ergebnis
29.07.25	Zimmermann	Darst. UTN Plan

Lageplan

M = 1 : 500 | 2.2540.2.1

Münchener Straße

Alfred-Hensel-Weg

Radvorrangroute 13

Münchner_Straße_007 V500_2.PLT vom 31.07.25

Gesamtbearbeitung der Plangrundlage in CARD/1:
Verkehrsplanungsamt Nürnberg, Straßenplanung
Reiser M., Tel. 78303

Plangrundlage: Amt für Geoinformation und Bodenordnung
Tel:
Vermessung und Kartierung: Geo/1
Geobasisdaten: Bayerische Vermessungsverwaltung
Darstellung der Flurkarte als Eigentumsnachweis nicht geeignet