Sitzungsunterlagen

Sitzung des Verkehrsausschusses

09.10.2025

Inhaltsverzeichnis

Sitzungsdokumente

Tagesordnung -öffentlich- 3

Vorlagendokumente

TOP Ö 1 Ludwig-Feuerbach-Straße, Kreuzung Martin-Richter-Straße, Fußgängerüberwege

Sitzungsvorlage Vpl/070/2025 4

Straßenplan 2.2568.2.1 Vpl/070/2025 8

TOP Ö 2 Maiacher Straße – Bushaltestellen Akeleiweg und Wacholderweg

Sitzungsvorlage Vpl/069/2025 9

Straßenplan 2.2639.1.1 Vpl/069/2025 13

Straßenplan 2.2639.1.2 Vpl/069/2025 14

TAGESORDNUNG

Sitzung
Sitzung des Verkehrsausschusses

Sitzungszeit
Donnerstag, 09.10.2025, 09:00 Uhr

Sitzungsort
Rathaus, Fünferplatz 2, Großer Sitzungssaal

TAGESORDNUNG

Öffentliche Sitzung

1.	**Ludwig-Feuerbach-Straße, Kreuzung Martin-Richter-Straße, Fußgängerüberwege** Ulrich, Daniel, Referent für Planung und Bau	Beschluss Vpl/070/2025
2.	**Maiacher Straße – Bushaltestellen Akeleiweg und Wacholderweg** Ulrich, Daniel, Referent für Planung und Bau	Beschluss Vpl/069/2025
3.	**Parkregelung in der Friesenstraße hier: Einführung von Gehwegparken aufgrund zu geringer Fahrgassenbreite** Ulrich, Daniel, Referent für Planung und Bau (Beilagen werden nachgereicht)	Beschluss Vpl/072/2025
4.	**Bartholomäusstraße zwischen Sulzbacher- und Hohfederstraße; Fußgängerfreundliche Stadtteile Rennweg, Gärten bei Wöhrd, Wöhrd** Ulrich, Daniel, Referent für Planung und Bau (Beiladen werden nachgereicht)	Beschluss Vpl/071/2025
5.	**Genehmigung der Niederschrift der Sitzung vom 18.09.2025, öffentlicher Teil**	

Beschlussvorlage
Vpl/070/2025

NÜRNBERG

Beratung	Datum	Behandlung	Ziel
Verkehrsausschuss	09.10.2025	öffentlich	Beschluss

Betreff:

Ludwig-Feuerbach-Straße, Kreuzung Martin-Richter-Straße, Fußgängerüberwege

Anlagen:
Straßenplan 2.2568.2.1

Sachverhalt (kurz):

Die Verwaltung wurde mit Grundsatzbeschluss des Verkehrsausschusses vom 14.03.2024 beauftragt, Fußgängerüberwege an der Ludwig-Feuerbach-Straße / Martin-Richter-Straße zu planen.

Die Planung wurde nunmehr erarbeitet und in der Verwaltung abgestimmt. Sie sieht zwei barrierefreie Fußgängerüberwege (FgÜ) mit Blindenleitsystem vor. Zusätzlich wird der gesamte Knotenpunkt durch kleinere Radien in der nordwestlichen und südöstlichen Randsteinlinie zur Verkehrsberuhigung eingeengt. Mit dem Umbau entfallen sechs Stellplätze. Es wird Raum für einen neuen Baumstandort und vier neue Fahrradbügel geschaffen.

Die Gesamtkosten belaufen sich auf 120.000 Euro. Nach Bau werden jährlich Folgekosten in Höhe von rund 2.000 Euro fällig.

Die Umsetzung der Maßnahme ist für das Jahr 2027 vorgesehen.

Der Bürgerverein wurde im Vorfeld beteiligt.

1. Finanzielle Auswirkungen:

☐ Noch offen, ob finanzielle Auswirkungen

Kurze Begründung durch den anmeldenden Geschäftsbereich:

(→ *weiter bei 2.*)

☐ Nein (→ *weiter bei 2.*)

☒ Ja

☐ Kosten noch nicht bekannt

☒ Kosten bekannt

Gesamtkosten	€	**Folgekosten**	€ pro Jahr
		☐ dauerhaft	☐ nur für einen begrenzten Zeitraum
davon investiv	€	davon Sachkosten	€ pro Jahr
davon konsumtiv	€	davon Personalkosten	€ pro Jahr

Stehen Haushaltsmittel/Verpflichtungsermächtigungen ausreichend zur Verfügung?
(mit Ref. I/II / Stk - entsprechend der vereinbarten Haushaltsregelungen - abgestimmt, ansonsten Ref. I/II / Stk in Kenntnis gesetzt)

☐ Ja

☐ Nein

Kurze Begründung durch den anmeldenden Geschäftsbereich:

2a. Auswirkungen auf den Stellenplan:

☒ Nein (→ *weiter bei 3.*)

☐ Ja

- ☐ Deckung im Rahmen des bestehenden Stellenplans
- ☐ Auswirkungen auf den Stellenplan im Umfang von Vollkraftstellen (Einbringung und Prüfung im Rahmen des Stellenschaffungsverfahrens)
- ☐ Siehe gesonderte Darstellung im Sachverhalt

2b. Abstimmung mit DIP ist erfolgt (Nur bei Auswirkungen auf den Stellenplan auszufüllen)

☐ Ja

☒ Nein

Kurze Begründung durch den anmeldenden Geschäftsbereich:

3. Diversity-Relevanz:

☐ Nein

☒ Ja

Kurze Begründung durch den anmeldenden Geschäftsbereich:

4. Abstimmung mit weiteren Geschäftsbereichen / Dienststellen:

☐ **RA und DiP** (verpflichtend bei Satzungen und Verordnungen)

☒


☒

☐

Beschlussvorschlag:

Der Verkehrsausschuss beschließt den Straßenplan Ludwig-Feuerbach-Straße,
Vpl-Plan Nr. 2.2568.2.1 mit letzter Änderung vom 10.12.2024.

Gesamtbearbeitung der Plangrundlage in CARD/1:
Verkehrsplanungsamt Nürnberg, Straßenplanung
Bauer, Tel. 78158

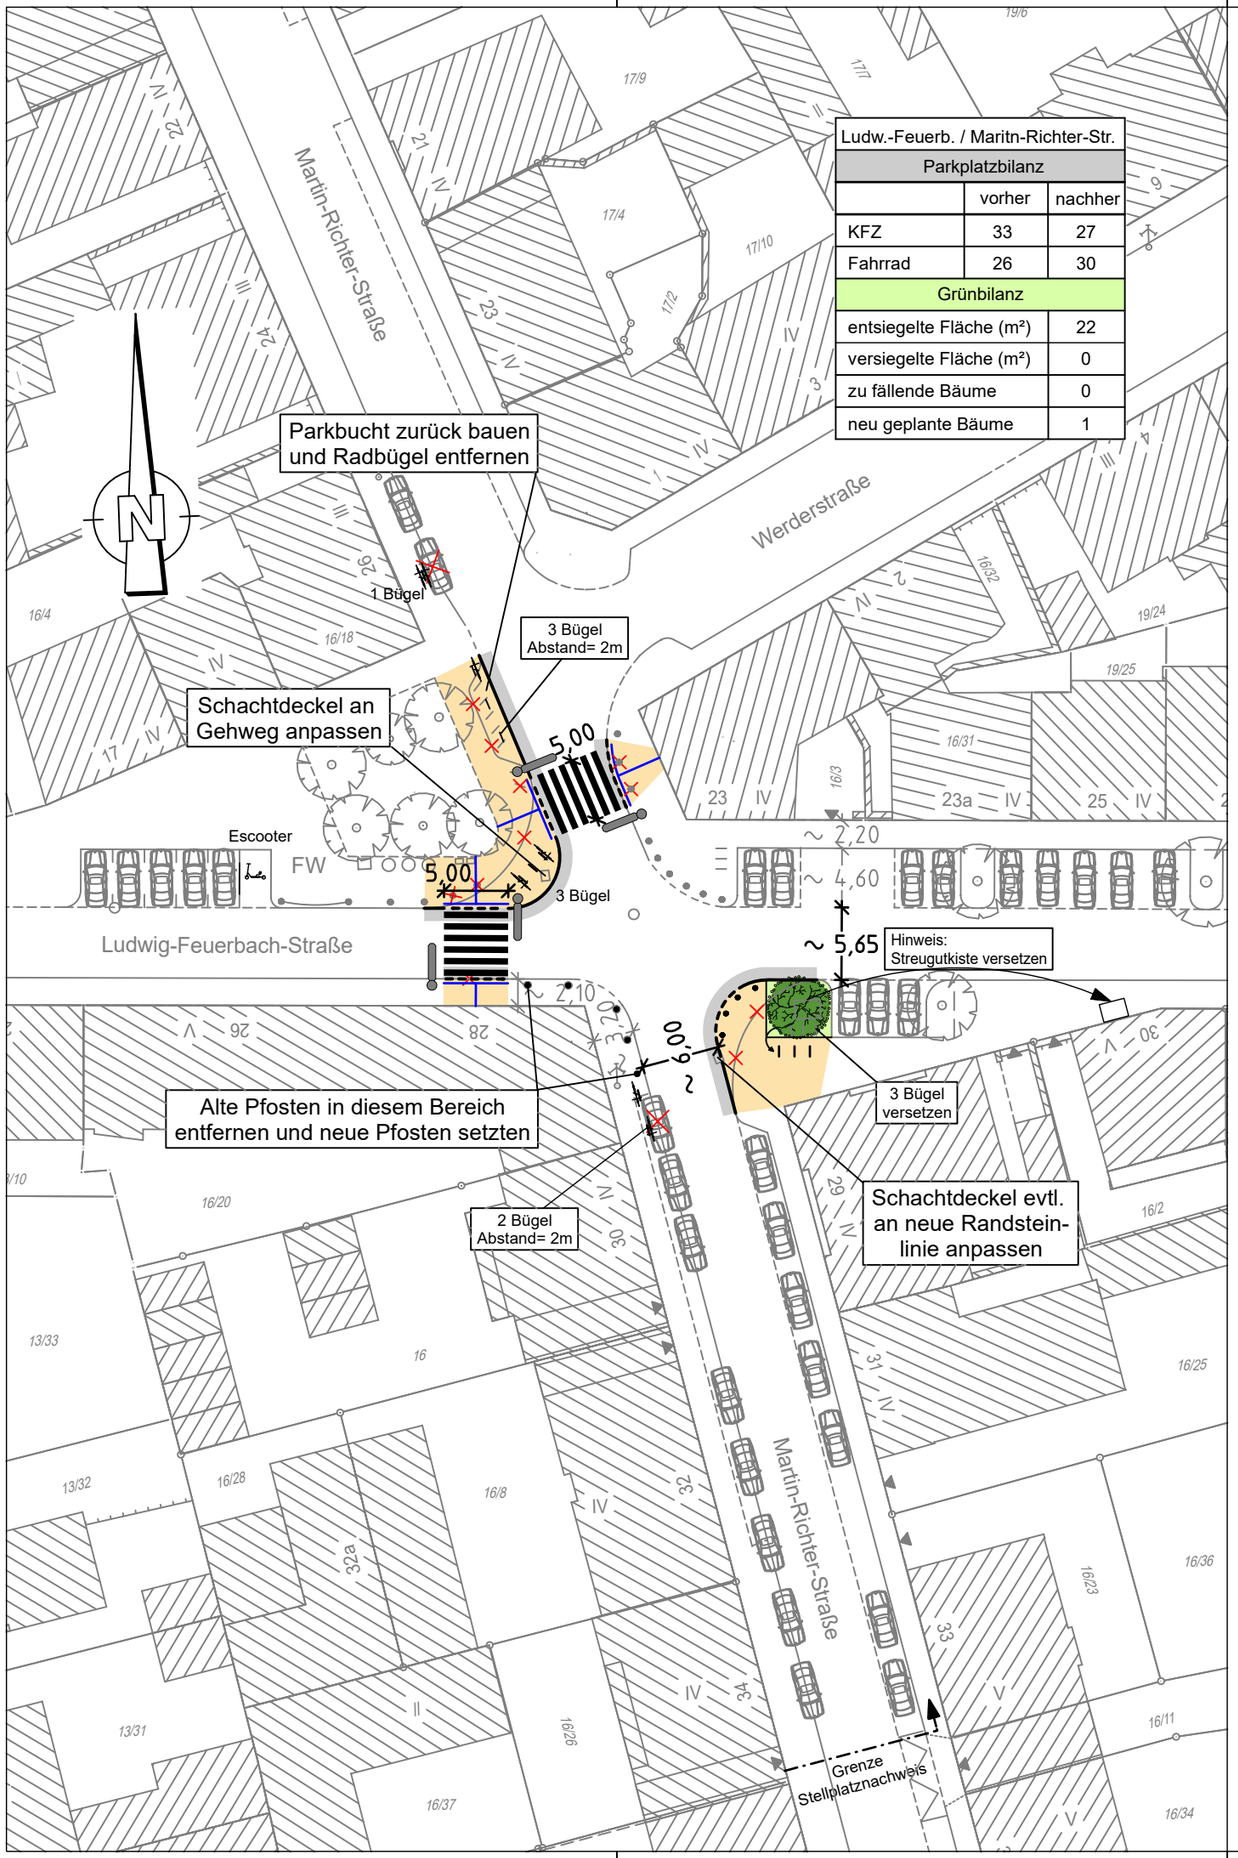

Ludw.-Feuerb. / Maritn-Richter-Str.		
Parkplatzbilanz		
	vorher	nachher
KFZ	33	27
Fahrrad	26	30
Grünbilanz		
entsiegelte Fläche (m²)		22
versiegelte Fläche (m²)		0
zu fällende Bäume		0
neu geplante Bäume		1

Zeichenerklärung:

Planung

- Hochbord
- Hochbord abgesenkt
- gepl. Baum → Standort nach Spartenlage und Prüfung durch Suchschlitze
- mobiler Baum
- gepl. Busch
- gepl. Einfahrt/Ausfahrt
- neue Maststandorte
- LSA mit Blindenausstattung
- Blindenleitsystem gem. Regelbefestigung DIN 32984
- Sperrfelder
- LSA-Maststandort Neu
- Aufmerksamskeitsfeld
- Rampe
- Fahrbahnfläche
- Gehwegfläche
- Überfahrt-Gehweg
- Bordsteinradweg
- Radstreifen/-furt rot eingefärbt
- Parkstandsfläche
- sonstige Pflasterfl.
- Grünfläche
- ÖPNV-Spur
- überbauter Substratbereich
- Straßenbahn
- Pflasterfläche
- VAG Wartehalle
- Freizuhalten von Einbauten
- Grunderwerbsfläche
- Rückgabefläche
- Auftragsböschung
- Einschnittsböschung
- Entwässerungsmulde
- erf. Abbruch
- Stützmauer
- Sanierungsfläche SÖR
- Motorradstellplatz
- Fahrradbügel
- überdachte Fahrradständer
- Car-Sharing Stellplatz
- E-Auto Stellplatz

Bestandsaufnahme

- Katasterpunkt
- Gully
- Kanalschacht
- Entwässerungsrinne
- Schieber
- Unterflurhydrant
- Oberflurhydrant
- Lichtschacht
- Haltestelle
- Mast
- Fahnenmast
- Lampe
- Gassäule
- Schild,Wegweiser
- Litfaßsäule
- Brunnen
- Ampel
- Eingang
- Einfahrt
- Kabelschacht
- Telefonzelle
- Uhr
- Schaltkasten
- Fahrkartenautomat
- Briefkasten
- Automat
- Zaun
- Mauer
- Stützmauer
- best. Gebäude
- Baum
- Wiese
- Wald
- Friedhof
- Glascontainer, Altkleider

VERKEHRSPLANUNGSAMT STRASSENPLANUNG

NÜRNBERG

ABTEILUNGSLEITUNG	gez. Wunder	NÜRNBERG, AM 01.02.2024
BEARBEITUNG	Charemska (74937)	gez. Jülich
	Bräuning-Fürbach	AMTSLEITER

ÄNDERUNGEN			Lageplan	
DATUM	BEARBEITUNG	OBJEKT	M = 1 : 500	2.2568.2.1
02.09.24	Br-Fürbach	FGÜ/Radbügel		
18.10.24	Br-Fürbach	FGÜ/Rad/Escooter		
10.12.24	Br-Fürbach	Instruktionserg.		

Ludwig-Feuerbach-Straße

Kreuzung Martin-Richter-Straße

Fußgängerfreundliche Stadtteile Rennweg, Gärten bei Wöhrd, Wöhrd

Ludwig-Feuerbach-Straße_001 V500_1.PLT vom 07.01.25

Plangrundlage: Amt für Geoinformation und Bodenordnung
Dieser Plan ist urheberrechtlich geschützt
Geobasisdaten: Bayerische Vermessungsverwaltung
Darstellung der Flurkarte als Eigentumsnachweis nicht geeignet

Beschlussvorlage
Vpl/069/2025

Beratung	Datum	Behandlung	Ziel
Verkehrsausschuss	09.10.2025	öffentlich	Beschluss

Betreff:

Maiacher Straße – Bushaltestellen Akeleiweg und Wacholderweg

Anlagen:
Straßenplan 2.2639.1.1
Straßenplan 2.2639.1.2

Sachverhalt (kurz):

Die beiden Bushaltestellen in der Maiacher Straße sollen barrierefrei ausgebaut werden. Dabei wird eine Wiederherstellung nach Leitungsverlegung durch die N-ERGIE als Anlass genommen, um dies in einem Schritt umzusetzen.

Die Haltestelle Akeleiweg wird geringfügig verschoben, um eine zusätzliche Querungsmöglichkeit in unmittelbarer Nähe einzurichten. Diese Haltestelle wird am Fahrbahnrand angelegt, um dem Bus eine bessere Anfahrbarkeit zu gewährleisten.

Es entfallen keine Parkplätze. Durch das Versetzen einer Wartehalle wird Fläche entsiegelt.

Aufgrund einer N-ERGIE -Maßnahme stellt diese den überwiegenden Teil der Straßenplanung im Zuge einer Aufgrabungswiederherstellung her. Der Mehraufwand, der zu Lasten der Stadt anfällt, liegt bei rd. 5.000 Euro brutto.

1. Finanzielle Auswirkungen:

☐ Noch offen, ob finanzielle Auswirkungen

Kurze Begründung durch den anmeldenden Geschäftsbereich:

(→ *weiter bei 2.*)

☐ Nein (→ *weiter bei 2.*)

☒ Ja

☐ Kosten noch nicht bekannt

☒ Kosten bekannt

Gesamtkosten	€	**Folgekosten**	€ pro Jahr
		☐ dauerhaft	☐ nur für einen begrenzten Zeitraum
davon investiv	€	davon Sachkosten	€ pro Jahr
davon konsumtiv	€	davon Personalkosten	€ pro Jahr

Stehen Haushaltsmittel/Verpflichtungsermächtigungen ausreichend zur Verfügung?
(mit Ref. I/II / Stk - entsprechend der vereinbarten Haushaltsregelungen - abgestimmt, ansonsten Ref. I/II / Stk in Kenntnis gesetzt)

☐ Ja

☐ Nein

Kurze Begründung durch den anmeldenden Geschäftsbereich:

2a. Auswirkungen auf den Stellenplan:

☒ Nein (→ *weiter bei 3.*)

☐ Ja

- ☐ Deckung im Rahmen des bestehenden Stellenplans
- ☐ Auswirkungen auf den Stellenplan im Umfang von Vollkraftstellen (Einbringung und Prüfung im Rahmen des Stellenschaffungsverfahrens)
- ☐ Siehe gesonderte Darstellung im Sachverhalt

2b. Abstimmung mit DIP ist erfolgt (Nur bei Auswirkungen auf den Stellenplan auszufüllen)

☐ Ja

☐ Nein

Kurze Begründung durch den anmeldenden Geschäftsbereich:

3. Diversity-Relevanz:

☐ Nein

☒ Ja

Kurze Begründung durch den anmeldenden Geschäftsbereich:

4. Abstimmung mit weiteren Geschäftsbereichen / Dienststellen:

☐ **RA und DiP** (verpflichtend bei Satzungen und Verordnungen)

☒

☒


☐

Beschlussvorschlag:

Der Verkehrsausschuss beschließt die Straßenpläne Maiacher Straße, Vpl-Plan Nr. 2.26391.1 und 2.2639.1.2 mit letzter Änderung vom 11.08.2025.

Gesamtbearbeitung der Plangrundlage in CARD/1:
Verkehrsplanungsamt Nürnberg, Straßenplanung
Bräuning-Fürbach, Tel. 78300

Plangrundlage: Amt für Geoinformation und Bodenordnung
Dieser Plan ist urheberrechtlich geschützt
Geobasisdaten: Bayerische Vermessungsverwaltung
Darstellung der Flurkarte als Eigentumsnachweis nicht geeignet

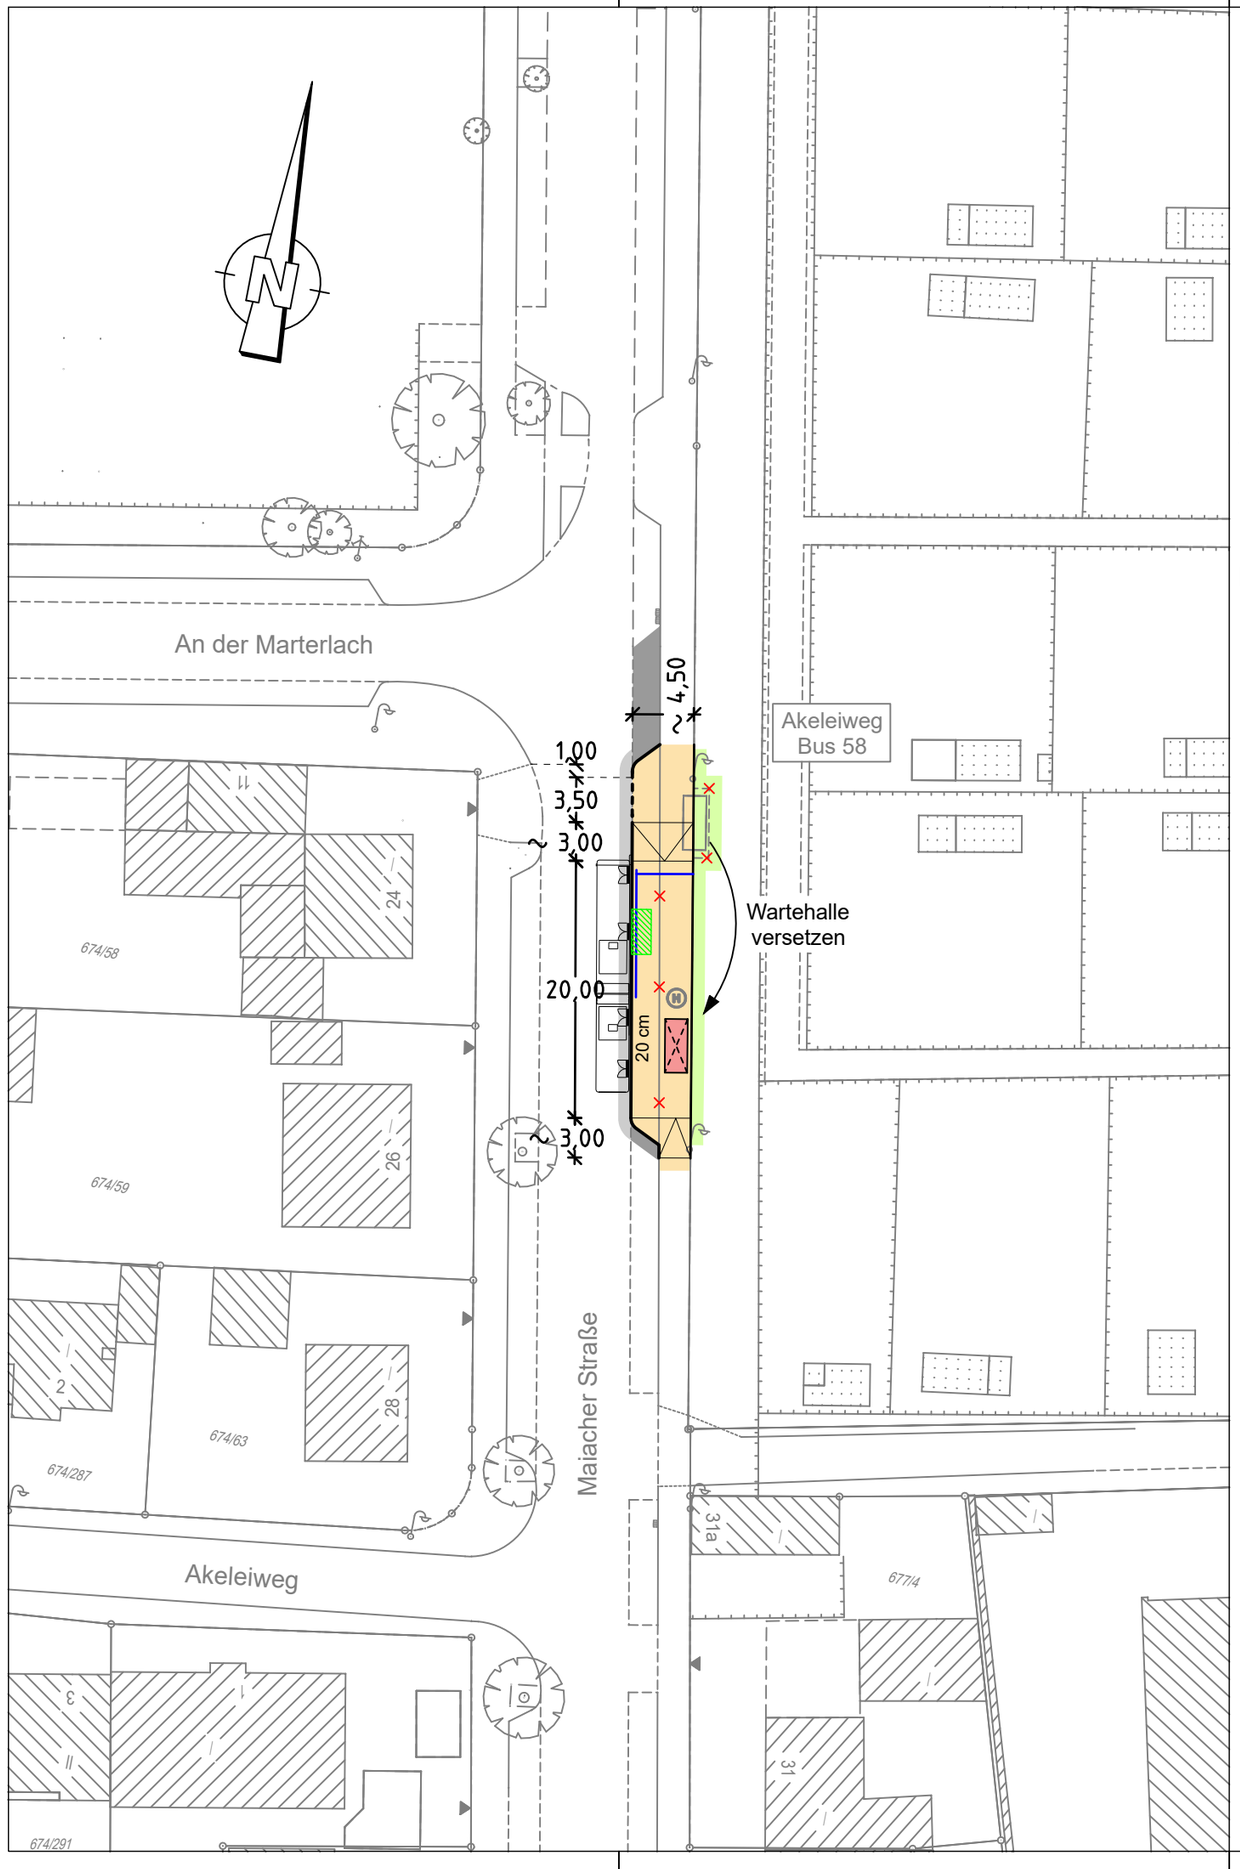

Zeichenerklärung:

Planung

- Hochbord
- Hochbord abgesenkt
- gepl. Baum → Standort nach Spartenlage und Prüfung durch Suchschlitze
- mobiler Baum
- gepl. Strauch
- gepl. Einfahrt/Ausfahrt
- neue Maststandorte
- LSA mit Blindenausstattung
- Blindenleitsystem gem. Regelbefestigung DIN 32984
- Sperrfelder
- LSA-Maststandort Neu
- Aufmerksamskeitsfeld
- Rampe
- Fahrbahnfläche
- Gehwegfläche
- Überfahrt-Gehweg
- Bordsteinradweg
- Radstreifen/-furt rot eingefärbt
- Parkstandsfläche
- sonstige Pflasterfl.
- Grünfläche
- ÖPNV-Spur
- überbauter Substratbereich
- Straßenbahn
- Pflasterfläche
- VAG Wartehalle
- Freizuhalten von Einbauten
- Grunderwerbsfläche
- Rückgabefläche
- Auftragsböschung
- Einschnittsböschung
- Entwässerungsmulde
- erf. Abbruch
- Stützmauer
- Sanierungsfläche SÖR
- Motorradstellplatz
- Fahrradbügel
- überdachte Fahrradständer
- Car-Sharing Stellplatz
- E-Auto/-Scooter Stellplatz

Bestandsaufnahme

- Katasterpunkt
- Gully
- Kanalschacht
- Entwässerungsrinne
- Schieber
- Unterflurhydrant
- Oberflurhydrant
- Lichtschacht
- Haltestelle
- Mast
- Fahnenmast
- Lampe
- Gassäule
- Schild,Wegweiser
- Litfaßsäule
- Brunnen
- Ampel
- Eingang
- Einfahrt
- Kabelschacht
- Telefonzelle
- Uhr
- Schaltkasten
- Fahrkartenautomat
- Briefkasten
- Automat
- Zaun
- Mauer
- Stützmauer
- best. Gebäude
- Baum
- Wiese
- Wald
- Friedhof
- Glascontainer, Altkleider

VERKEHRSPLANUNGSAMT STRASSENPLANUNG

NÜRNBERG

ABTEILUNGSLEITUNG	gez. Wunder	NÜRNBERG, AM 11.08.2025
BEARBEITUNG	Rust (4936)	gez. Jülich
	Bräuning-Fürbach	AMTSLEITER

ÄNDERUNGEN			Skizze	
DATUM	BEARBEITUNG	OBJEKT	M = 1 : 500	2.2639.1.1
			Maiacher Straße	
			Buskap Haltestelle Akeleiweg	

Maiacher Straße 002 V500_1.PLT vom 19.08.25

Gesamtbearbeitung der Plangrundlage in CARD/1:
Verkehrsplanungsamt Nürnberg, Straßenplanung
Bräuning-Fürbach, Tel. 78300

Plangrundlage: Amt für Geoinformation und Bodenordnung
Dieser Plan ist urheberrechtlich geschützt
Geobasisdaten: Bayerische Vermessungsverwaltung
Darstellung der Flurkarte als Eigentumsnachweis nicht geeignet



Zeichenerklärung:

Planung

- Hochbord
- Hochbord abgesenkt
- gepl. Baum → Standort nach Spartenlage und Prüfung durch Suchschlitze
- mobiler Baum
- gepl. Strauch
- gepl. Einfahrt/Ausfahrt
- neue Maststandorte
- LSA mit Blindenausstattung
- Blindenleitsystem gem. Regelbefestigung DIN 32984
- Sperrfelder
- LSA-Maststandort Neu
- Aufmerksamskeitsfeld
- Rampe
- Fahrbahnfläche
- Gehwegfläche
- Überfahrt-Gehweg
- Bordsteinradweg
- Radstreifen/-furt rot eingefärbt
- Parkstandsfläche
- sonstige Pflasterfl.
- Grünfläche
- ÖPNV-Spur
- überbauter Substratbereich
- Straßenbahn
- Pflasterfläche
- VAG Wartehalle
- Freizuhalten von Einbauten
- Grunderwerbsfläche
- Rückgabefläche
- Auftragsböschung
- Einschnittsböschung
- Entwässerungsmulde
- erf. Abbruch
- Stützmauer
- Sanierungsfläche SÖR
- Motorradstellplatz
- Fahrradbügel
- überdachte Fahrradständer
- Car-Sharing Stellplatz
- E-Auto/-Scooter Stellplatz

Bestandsaufnahme

- Katasterpunkt
- Gully
- Kanalschacht
- Entwässerungsrinne
- Schieber
- Unterflurhydrant
- Oberflurhydrant
- Lichtschacht
- Haltestelle
- Mast
- Fahnenmast
- Lampe
- Gassäule
- Schild,Wegweiser
- Litfaßsäule
- Brunnen
- Ampel
- Eingang
- Einfahrt
- Kabelschacht
- Telefonzelle
- Uhr
- Schaltkasten
- Fahrkartenautomat
- Briefkasten
- Automat
- Zaun
- Mauer
- Stützmauer
- best. Gebäude
- Baum
- Wiese
- Wald
- Friedhof
- Glascontainer, Altkleider

VERKEHRSPLANUNGSAMT STRASSENPLANUNG

NÜRNBERG

ABTEILUNGSLEITUNG	gez. Wunder	NÜRNBERG, AM 11.08.2025
BEARBEITUNG	Rust (4936)	gez. Jülich
	Bräuning-Fürbach	AMTSLEITER

ÄNDERUNGEN			Skizze	
DATUM	BEARBEITUNG	OBJEKT	M = 1 : 500	2.2639.1.2
			Maiacher Straße	
			Buskap Haltestelle Wacholderweg	

Maiacher Straße 002 V500_2.PLT vom 02.09.25

card/1