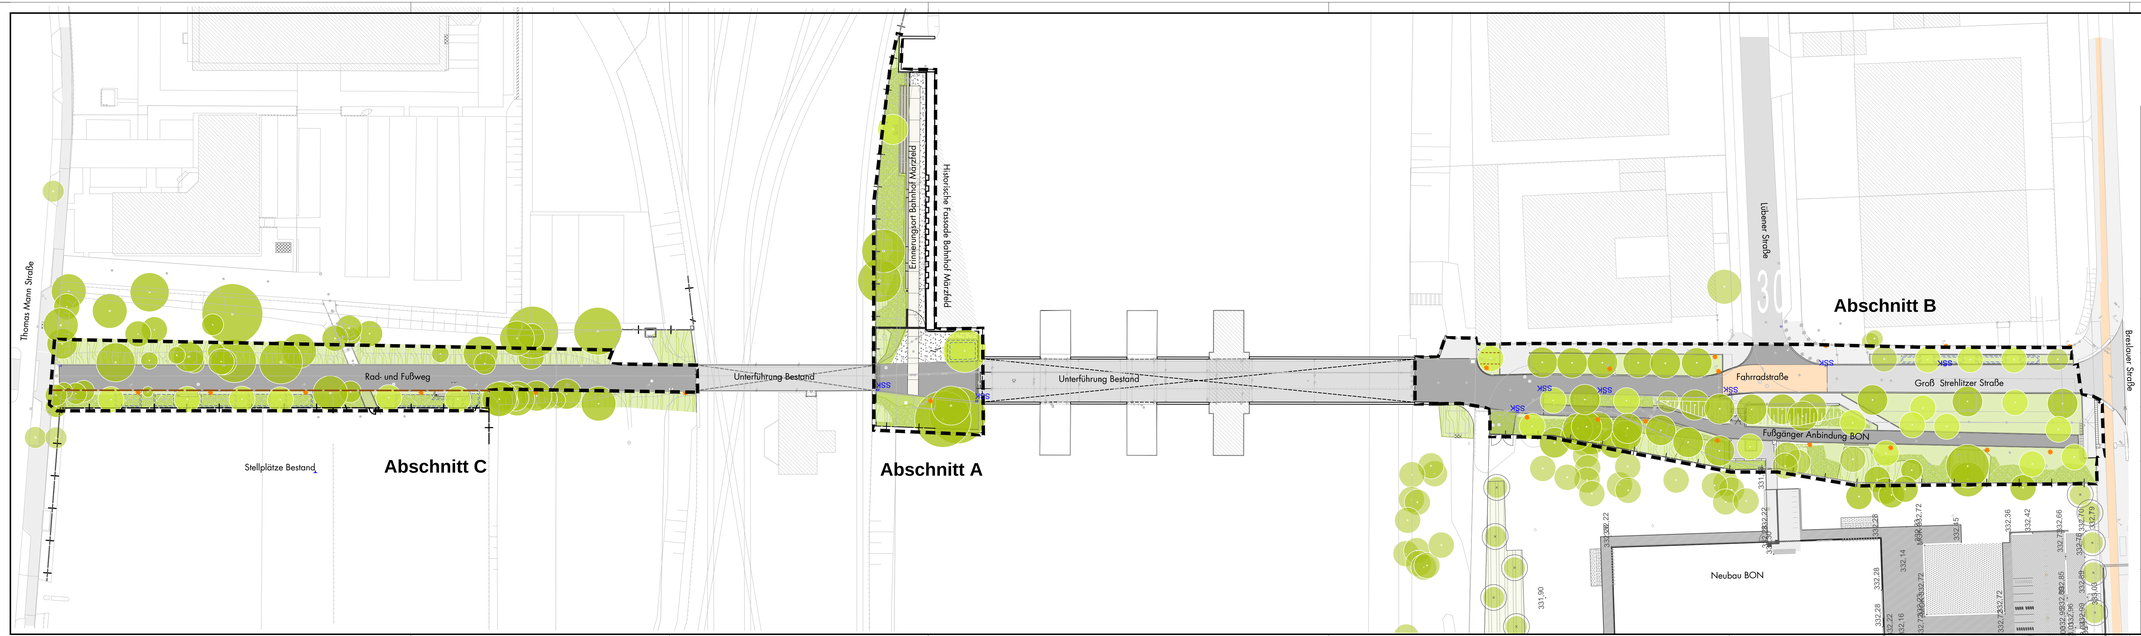


PROJEKTNR.	PROJEKT	BAUAB-SCHNITT		LOS	GRUND-LAGEN	PLANNR.	INDEX
24-14	BHM	-		-	3	00	

ERINNERUNGSORT BAHNHOF MAERZFELD

BAUHERR

Stadt Nürnberg Stadtplanungsamt
Gestaltung öffentlicher Raum
Lorenzer Straße 30, 90402 Nürnberg

LANDSCHAFTSARCHITEKT

adlerolesch GmbH
Marienstrasse 8, 90402 Nürnberg
TEL.: 0911/230897-0
E-MAIL: kontakt@adlerolesch.de

adlerolesch FREIRAUM

ARCHITEKT/FACHPLANER

PLANBEZEICHNUNG

Übersicht

MASSSTAB

1 : 500

DATEINAME FORMAT
24-14_BHM_3_00_250513.dwg

PLANNR. 24-14_3.00 | DATUM 16.09.2025
BEARB. wil | GEZ.

PLANUNGSSTUFE

Entwurf

GES.

0,35 m² L/H = 1189 / 297 mm