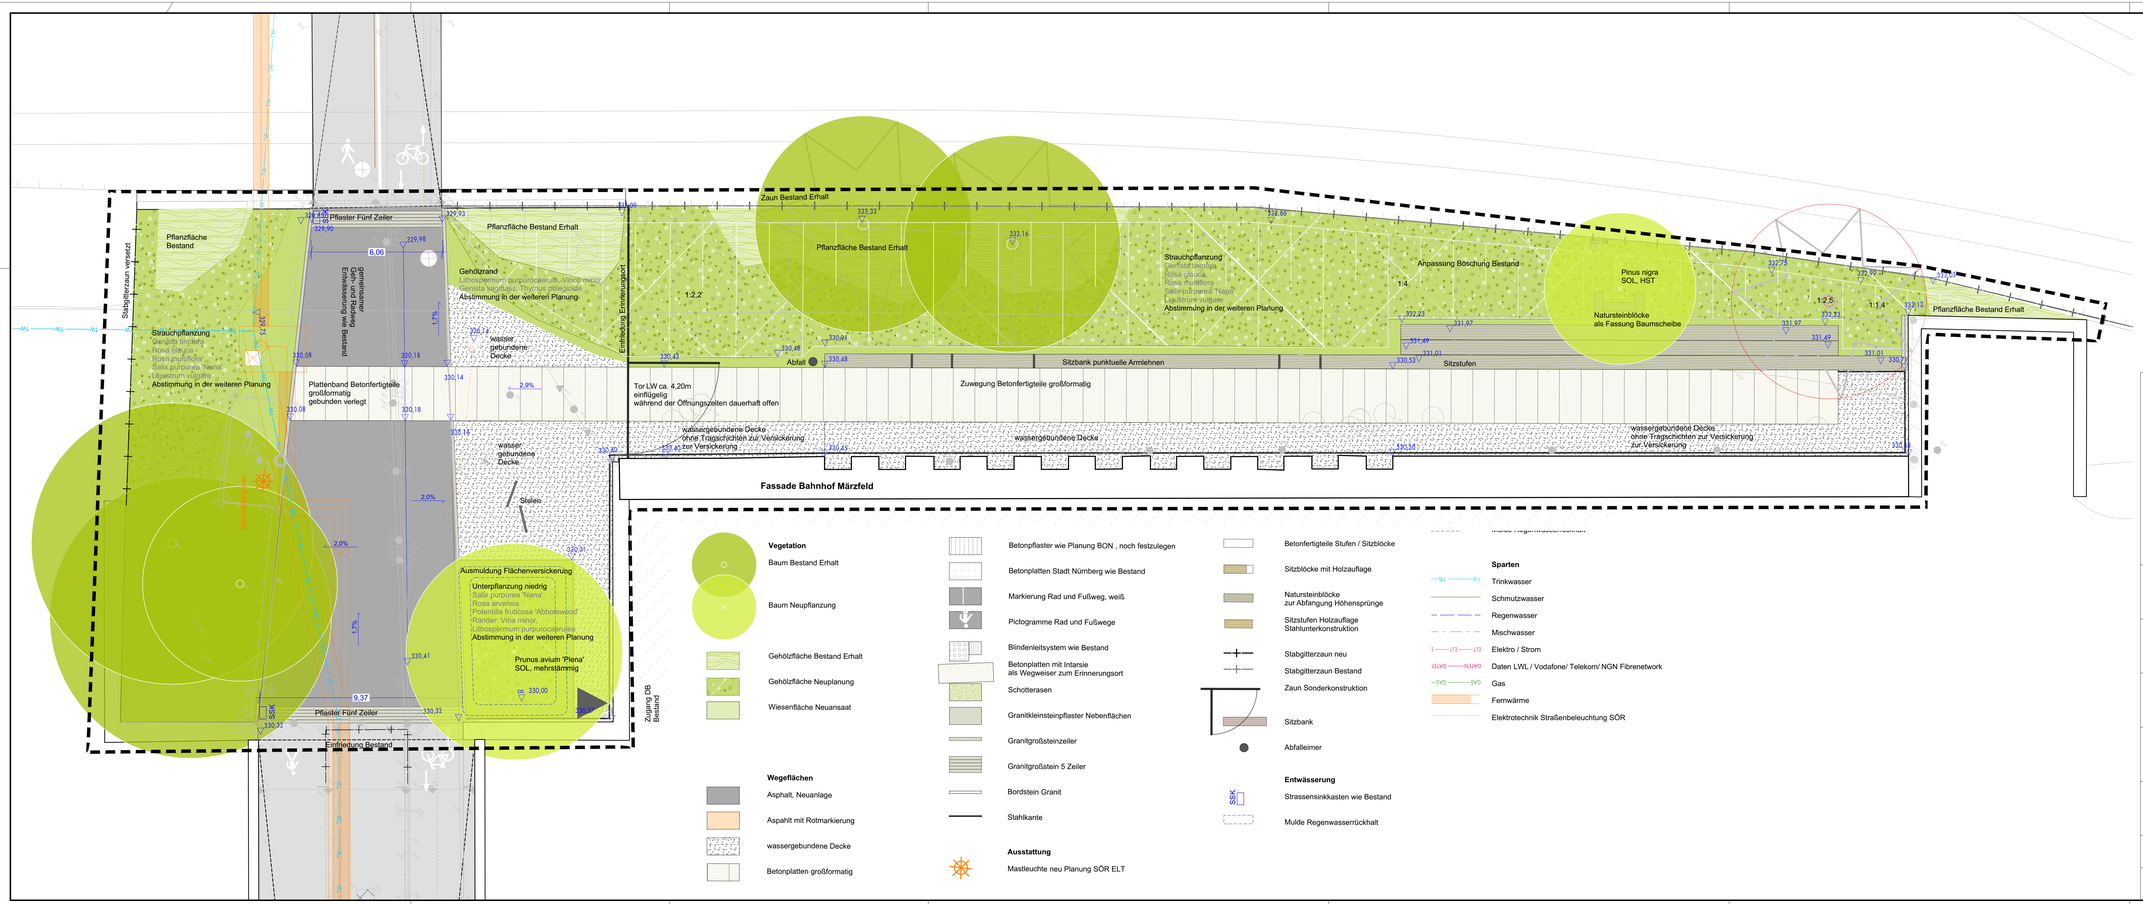


PROJEKTNR.	PROJEKT	BAUAB-SCHNITT		OB	BEREICH	NUMMER	INDEX
24-14	BHM	-		-	3	01	

ERINNERUNGSORT BAHNHOF MAERZFELD

BAUHERR

Stadt Nürnberg Stadtplanungamt
Gestaltung öffentlicher Raum
Lorenzer Straße 30, 90402 Nürnberg

LANDSCHAFTSARCHITEKT

adlerolesch GmbH
Marienstrasse 8, 90402 Nürnberg
TEL.: 0911/230897-0
E-MAIL: kontakt@adlerolesch.de

adlerolesch FREIRAUM

ARCHITEKT/FACHPLANER

PLANBEZEICHNUNG

Bahnhof Märzfeld

MASSSTAB

1 : 100

DATEINAME FORMAT		PLANNR.	24-14_3.01	DATUM	16.09.2025
24-14_BHM_3.01_250917.dwg		BEARB.	wd	GEZ.	
				GES.	

PLANUNGSSTUFE

Entwurf

0,50 m² L/H = 1189 / 420 mm