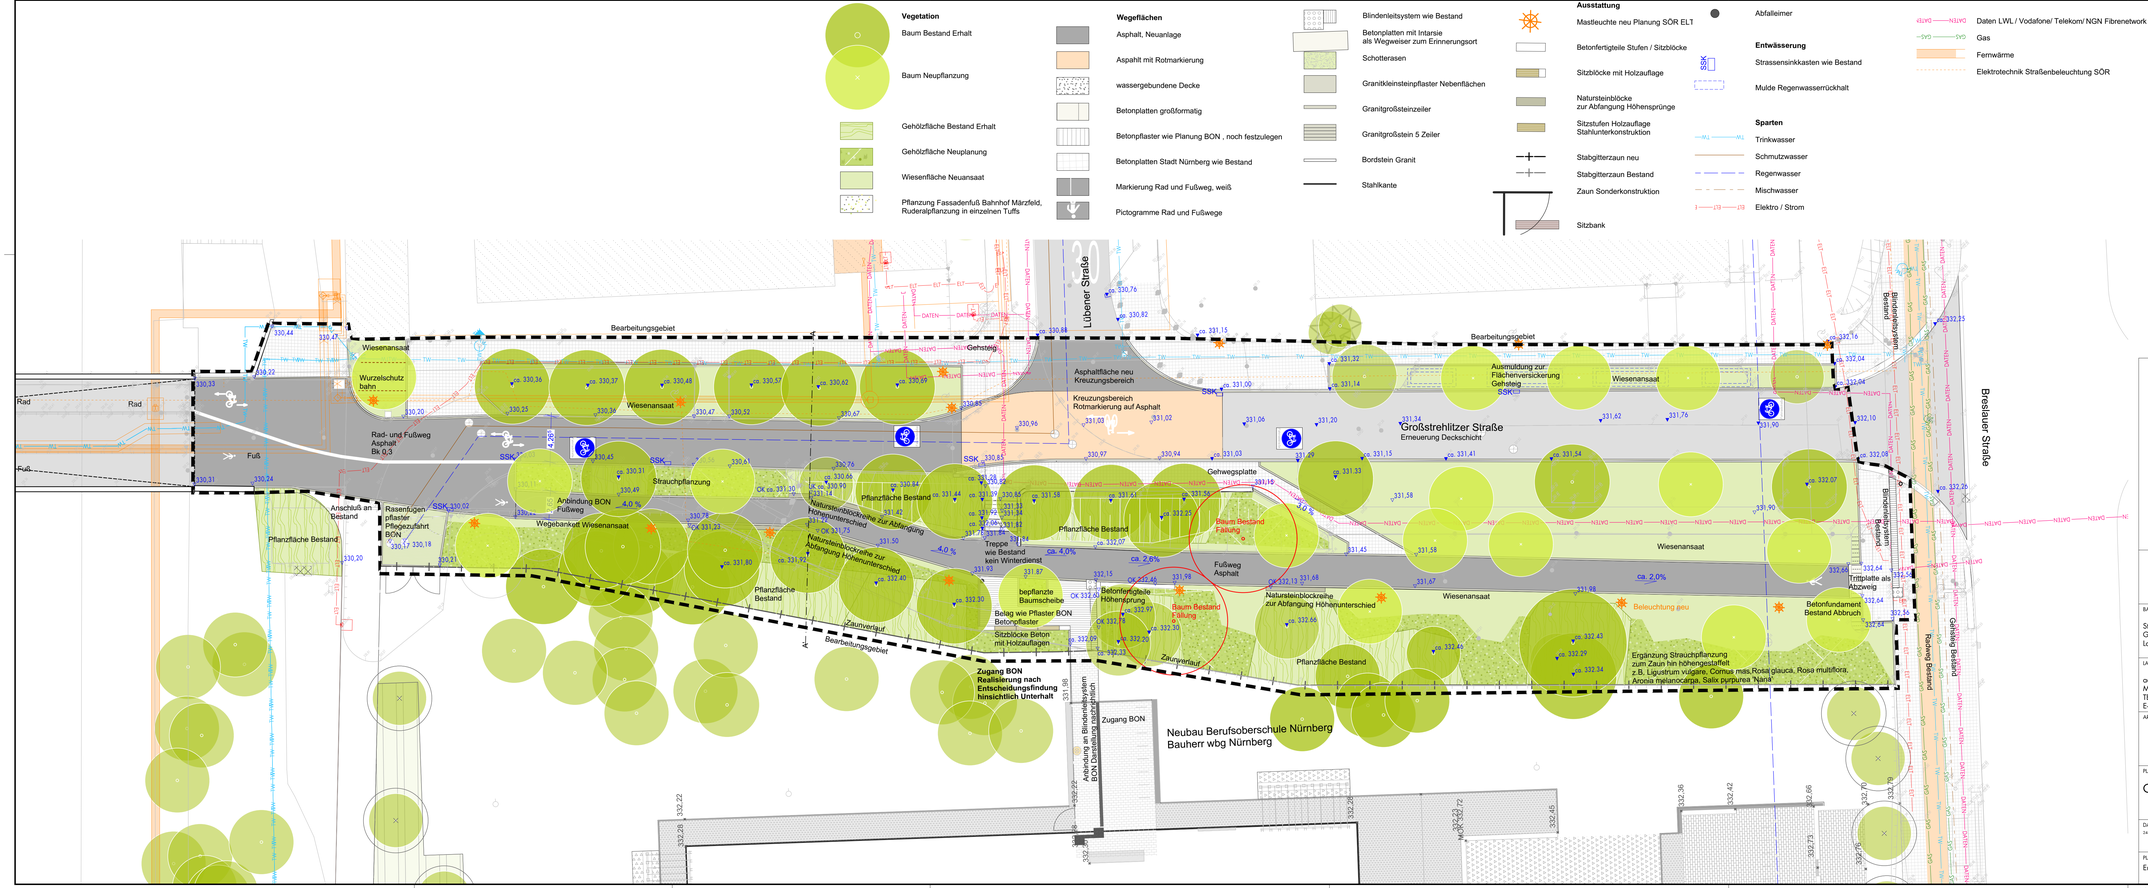


PROJEKTNR.	PROJEKT	BAUAB-SCHNITT		LOS	BEST. PHASE	NUMMER	INDEX
24-14	BHM	-		-	3	02	

ERINNERUNGSORT BAHNHOF MAERZFELD

BAUHERR

Stadt Nürnberg Stadtplanungamt
Gestaltung öffentlicher Raum
Lorenzer Straße 30, 90402 Nürnberg

LANDSCHAFTSARCHITEKT

adlerolesch GmbH
Marienstrasse 8, 90402 Nürnberg
TEL.: 0911/230897-0
E-MAIL: kontakt@adlerolesch.de

adlerolesch FREIRAUM

ARCHITEKT/ACHPLANER

PLANBEZEICHNUNG

Grünzug Groß-Strehlitzer Strasse

MASSSTAB

1 : 200

DATENNAME FORMAT
24-14_BHM_3_02_20251-0.dwg

PLANNR. 24-14_3_02

DATUM 16.09.2025

BEARB. wil

GEZ.

GES.

PLANUNGSSTUFE

Entwurf

0,50 m² L/H = 1189 / 420 mm