
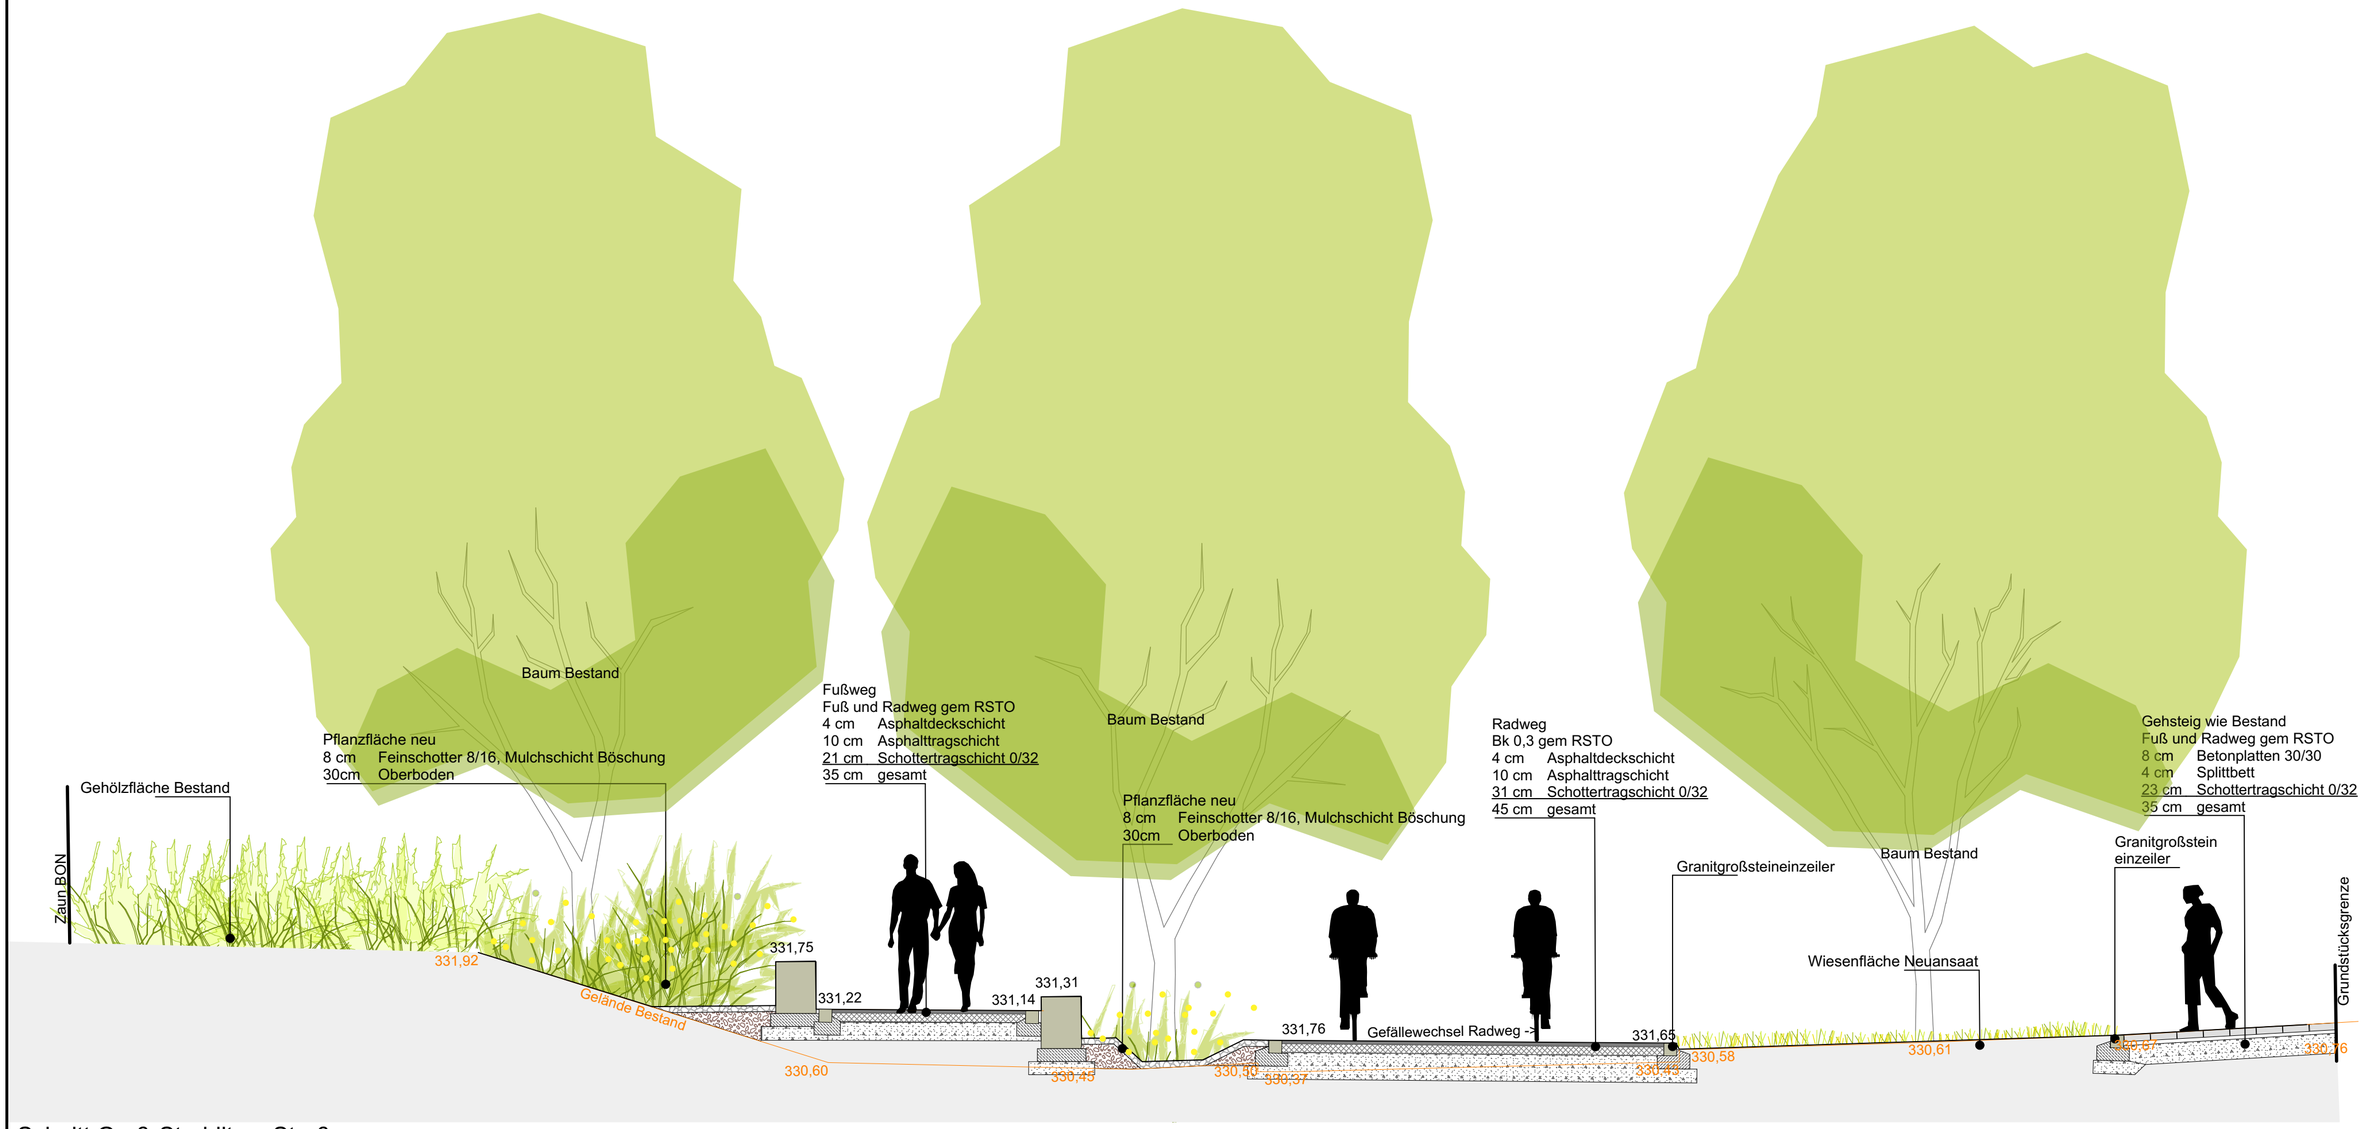


Schnitt Groß-Strehlitzer Straße

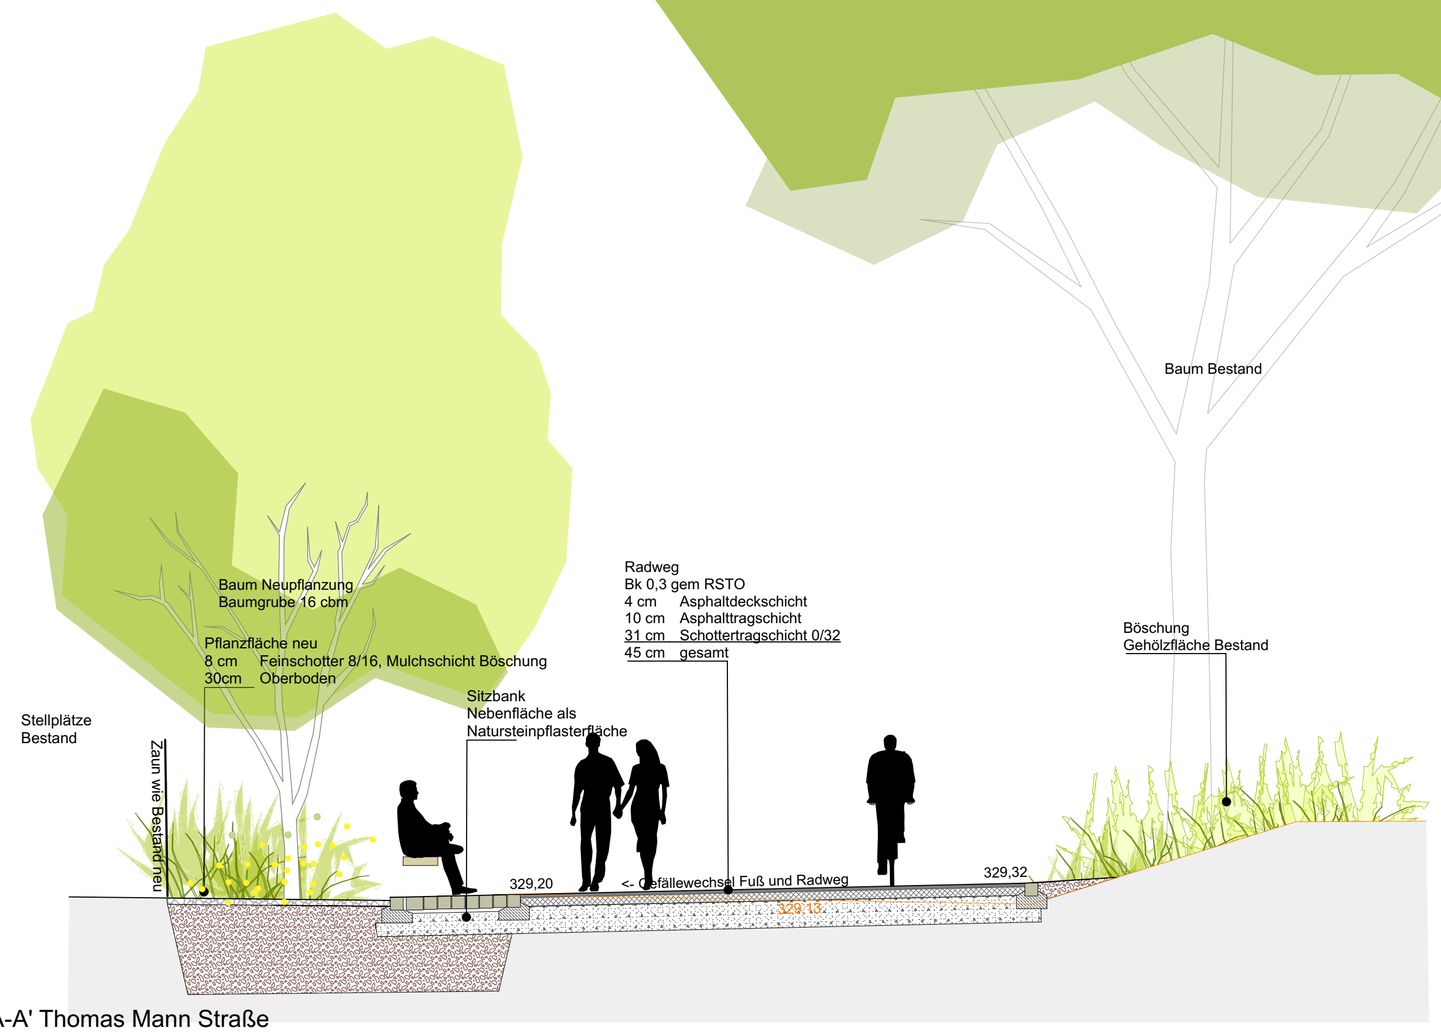

Schnitt A-A' Thomas Mann Straße

PROJEKT-NR.	PROJEKT	BAUAB-SCHNITT		LOS	LEIST.-PHASE	NUMMER	INDEX
24-14	BHM	-		-	3	D03	

ERINNERUNGSORT BAHNHOF MAERZFELD

BAUHERR

Stadt Nürnberg Stadtplanungamt
Gestaltung öffentlicher Raum
Lorenzer Straße 30, 90402 Nürnberg

LANDSCHAFTSARCHITEKT

adlerolesch GmbH
Marienstrasse 8, 90402 Nürnberg
TEL.: 0911/230897-0
E-MAIL: kontakt@adlerolesch.de

adlerolesch FREIRAUM

ARCHITEKT/FACHPLANER

PLANBEZEICHNUNG

Breslauer Straße / Thomas-Mann-Straße
Schnitte Verkehrsflächen

MASSSTAB

1 : 50

DATEINAME.FORMAT	PLANNR.	DATUM
24-14_BHM_3_00_250313.dwg	24-14_3.D03	16.09.2025
	BEARB. wil	GEZ.

PLANUNGSSTUFE

Entwurf

GES.

0,35 m² L/H = 594 / 594 mm