Sitzungsunterlagen

gemeinsame Sitzung des Umweltausschusses und Stadtplanungsausschusses

08.10.2025

Inhaltsverzeichnis

Sitzungsdokumente

Tagesordnung -öffentlich- 3

Vorlagendokumente

TOP Ö 6.2 Gestaltung der Westseite des Hauptmarktes mit Bäumen

Sitzungsvorlage Stpl/009/2025 5

Antrag_CSU_18032024_Aufenthaltsqualität_Hauptmarkt Stpl/009/2025 9

Gestaltungsplan_Hauptmarkt_West Stpl/009/2025 10

Taxi Hauptmarkt neu Stpl/009/2025 11

TAGESORDNUNG

Sitzung
gemeinsame Sitzung des Umweltausschusses und Stadtplanungsausschusses

Sitzungszeit
Mittwoch, 08.10.2025, 15:30 Uhr

Sitzungsort
Rathaus, Fünferplatz 2, Großer Sitzungssaal

TAGESORDNUNG

Öffentliche Sitzung

1 **Bebauungsplan Nr. 4691 „Mühlweg“**
für ein Gebiet nördlich des Wetzendorfer Landgrabens, östlich des Mühlwegs, südlich der Marktäckerstraße und westlich und östlich der Holsteiner Straße
Einleitung Stpl/034/2025

Ulrich, Daniel, Referent für Planung und Bau

Gremien: Stadtplanungsausschuss

2 **Bebauungsplan Nr. 4680 "Reutersbrunnenstraße"**
für ein Gebiet zwischen Reutersbrunnenstraße, Pegnitztal West und Willstraße
Einleitung Stpl/035/2025

Ulrich, Daniel, Referent für Planung und Bau

Gremien: Stadtplanungsausschuss

3 **Geplante Bebauung im Bereich südlich der Leyher Straße, zwischen Dottenheimer und Rehdorfer Straße** Stpl/033/2025

Ulrich, Daniel, Referent für Planung und Bau

Gremien: Umweltausschuss

4 **Bebauungsplan Nr. 4689 „Virnsberger Straße Süd“**
für ein Gebiet zwischen Virnsberger Straße, Äußere Buttendorfer Straße und Sigmundstraße
Einleitung und Eckdatenbeschluss Stpl/019/2025

- Abgesetzt -

Ulrich, Daniel, Referent für Planung und Bau
- TOP ist abgesetzt! -
Gremien: Stadtplanungsausschuss

5 Flächennutzungsplan der Stadt Nürnberg mit integriertem Landschaftsplan (FNP) Stpl/037/2025
8. Änderung: Bereich Brunecker Straße
Einstellung des Verfahrens

Ulrich, Daniel, Referent für Planung und Bau

Gremien: Stadtplanungsausschuss

6 Bebauungsplan Nr. 4600 „Brunecker Straße“
für ein Gebiet beiderseits der Brunecker Straße, nördlich des Rangierbahnhofs zwischen Ingolstädter Straße und Münchener Straße Stpl/036/2025
Einstellung des Verfahrens

Ulrich, Daniel, Referent für Planung und Bau

Gremien: Stadtplanungsausschuss

6.1 Umgestaltung des städtebaulichen Umfeldes am „Erinnerungsort Bahnhof Märzfeld“ Stpl/038/2025

Nachreichung
Gremien: Stadtplanungsausschuss

6.2 Gestaltung der Westseite des Hauptmarktes mit Bäumen
Antrag der CSU-Stadtratsfraktion vom 18.03.2024 Stpl/009/2025

Tischvorlage
Gremien: Stadtplanungsausschuss

7 Genehmigung der Niederschrift der Sitzung vom 15.05.2025, öffentlicher Teil

Gremien: Stadtplanungsausschuss, Umweltausschuss

Beschlussvorlage
Stpl/009/2025

NÜRNBERG

Beratung	Datum	Behandlung	Ziel
Stadtplanungsausschuss	03.04.2025	öffentlich	Beschluss
Umweltausschuss	08.10.2025	öffentlich	Beschluss

Betreff:

Gestaltung der Westseite des Hauptmarktes mit Bäumen
Antrag der CSU-Stadtratsfraktion vom 18.03.2024

Anlagen:
Antrag_CSU_18032024_Aufenthaltsqualität_Hauptmarkt
Gestaltungsplan_Hauptmarkt_West
Taxi Hauptmarkt neu

Sachverhalt (kurz):

Im AfS vom 19.12.2024 wurde die Verwaltung beauftragt, eine Umgestaltung der Westseite des Hauptmarktes mit mobilen oder dauerhaften Baumstandorten zu prüfen.

Ausgangslage
Der Hauptmarkt, Nürnbergs zentraler Markt- und Veranstaltungsort, ist derzeit eine große befestigte Platzfläche ohne Grün und Beschattung. Ein wichtiges Mittel zur Erhöhung der Aufenthaltsqualität im öffentlichen Raum können Bäume sein. Dabei sollen diese zu einer Verbesserung des Kleinklimas und Erhöhung der Aufenthaltsqualität führen.

Ergebnis
Aufgrund der komplexen Taxistände, der schwierigen Spartenlage, der Anlieferzonen, der Feuerwehraufstellflächen und weiterer Belange sind kurzfristig keine dauerhaften Baumstandorte am Hauptmarkt möglich. Diese Aufgabe können vorlaufend mobile Bäume als schnell umsetzbare Begrünung erfüllen. Die mobilen Baumstandorte sollen dabei wichtige Impulse für dauerhafte Baumstandorte setzen.

Es wurden 13 Baumstandorte geplant und instruiert. Die genaue Lage jedes einzelnen Baumkübels ist bei Aufstellung vor Ort zu prüfen und ggf. anzupassen. Die Anzahl der Bäume kann sich daher noch geringfügig ändern.

Folgende Rahmenbedingungen wurden in der Planung angenommen:

- Der bestehende Taxistand am Hauptmarkt wird an einen geeigneten Standort im näheren Umfeld des Hauptmarktes verschoben. Diese Vorgabe konnte nun umgesetzt werden, siehe „Taxistand“.
- Der Christkindlmarkt und andere (Groß-)Veranstaltungen sollen nicht maßgeblich beeinflusst werden.
- Vorhandene Außengastronomieflächen und andere Sondernutzungen sollen nicht maßgeblich beeinträchtig werden. Neue Bedarf sollen sich –so sie auftauchen- integrieren lassen.
- das Umsetzen der mobilen Bäume bei Veranstaltungen erfolgt so nötig durch den jeweiligen Veranstalter auf dessen Kosten und in dessen Verantwortung.

Nach Freigabe der Planung erfolgt die Bestellung und Aufstellung der Baumkübel durch SÖR.

Taxistände

Die Planung sieht vor, die Baumkübel auch auf der jetzigen Taxi-Aufstellfläche zu platzieren. Es konnte ein konsensfähiger Standort für die Taxis gefunden werden. Festgelegt wurden:

a) der Standort an der Tuchgasse, nun bis zur Gebäudeflucht „Hauptmarkt“ und
b) der Standort Augustinerstraße Nord, an Stelle der Behelfshaltestelle der VAG vor dem Parkhaus.
c) die Behelfshaltestelle wird in die Winklerstraße verlegt.

Im Weiteren soll einer der beiden Taxistände mit exklusiven Lademöglichkeiten für die Taxerer (Programm des Umweltreferates) versorgt werden.

Fazit
Für ein dauerhafte Begrünung des Hauptmarktes mit erdgebundenen Baumpflanzungen bedarf es einer umfassenden und integrierten Herangehensweise unter Berücksichtigung der benachbarten Planungen zum Obstmarkt und Tuchgasse / Augustinerstraße. Zu deren Vorbereitung ist das Installieren von mobilen Bäumen nach dem Wegfall der Taxiplätze ein erster wichtiger Schritt.

1. Finanzielle Auswirkungen:

☐ Noch offen, ob finanzielle Auswirkungen

Kurze Begründung durch den anmeldenden Geschäftsbereich:

(→ *weiter bei 2.*)

☐ Nein (→ *weiter bei 2.*)

☒ Ja

☒ Kosten noch nicht bekannt

☐ Kosten bekannt

Gesamtkosten	€	**Folgekosten**	€ pro Jahr
		☐ dauerhaft ☐ nur für einen begrenzten Zeitraum	
davon investiv	€	davon Sachkosten	€ pro Jahr
davon konsumtiv	€	davon Personalkosten	€ pro Jahr

Stehen Haushaltsmittel/Verpflichtungsermächtigungen ausreichend zur Verfügung?
(mit Ref. I/II / Stk - entsprechend der vereinbarten Haushaltsregelungen - abgestimmt, ansonsten Ref. I/II / Stk in Kenntnis gesetzt)

☐ Ja

☐ Nein

Kurze Begründung durch den anmeldenden Geschäftsbereich:

2a. Auswirkungen auf den Stellenplan:

☒ Nein (→ *weiter bei 3.*)

☐ Ja

☐ Deckung im Rahmen des bestehenden Stellenplans

☐ Auswirkungen auf den Stellenplan im Umfang von Vollkraftstellen (Einbringung und Prüfung im Rahmen des Stellenschaffungsverfahrens)

☐ Siehe gesonderte Darstellung im Sachverhalt

2b. Abstimmung mit DIP ist erfolgt (Nur bei Auswirkungen auf den Stellenplan auszufüllen)

☐ Ja

☐ Nein

Kurze Begründung durch den anmeldenden Geschäftsbereich:

3. Diversity-Relevanz:

☒ Nein

☐ Ja

Kurze Begründung durch den anmeldenden Geschäftsbereich:

4. Abstimmung mit weiteren Geschäftsbereichen / Dienststellen:

☐ **RA und DiP** (verpflichtend bei Satzungen und Verordnungen)

☒ **bisher keine Abstimmung mit SÖR sinnvoll**

☐

☐

Beschlussvorschlag:

Die Verwaltung wird beauftragt, die Verlegung des Taxistandes anzuordnen und die Aufstellung der Bäume gem. beigefügtem Plan zu veranlassen.

Fraktion der
Christlich-Sozialen Union
im Stadtrat zu Nürnberg

CSU-Stadtratsfraktion Rathausplatz 2 90403 Nürnberg

Herrn Oberbürgermeister
Marcus König
Rathausplatz 2
90403 Nürnberg

AfS

OBERBÜRGERMEISTER
19. März 2024
.....Nr. .....

VI	1 Zur Kts.	3	Zur Stellungnahme
VII BOR	2 X z.w.V.	4	Antwort vor Absendung vorlegen
		5	Antwort zur Unterschrift vorlegen

Kopie: 3.BM

Wolff´scher Bau des Rathauses
Zimmer 222
Rathausplatz 2
90403 Nürnberg
Telefon: 0911 231 – 2907
Telefax: 0911 231 – 4051
E-Mail: csu@stadt.nuernberg.de
www.csu-stadtratsfraktion.nuernberg.de

18.03.2024
Antragsteller: Dr. Heimbucher

Aufenthaltsqualität Hauptmarkt

Sehr geehrter Herr Oberbürgermeister,

bei den Haushaltsberatungen 2023 wurde beschlossen, dass Taxistände in Nürnberg mit Elektro-Ladestationen ausgestattet werden sollen. Hierfür bietet es sich an, die bestehenden Taxistände vom Hauptmarkt weg in das unmittelbare Umfeld des Hauptmarktes zu verlegen und dort auch die Elektro-Ladestation(en) einzurichten.

Dies würde entlang der Westseite des Hauptmarkts Raum für eine Aufwertung des Platzes schaffen. Diese könnte z.B. in einer Ausweitung des Gehwegbereiches in Kombination mit Entsiegelung und einer möglichen Begrünung bestehen.

Die CSU-Stadtratsfraktion stellt daher zur Behandlung im zuständigen Ausschuss folgenden

Antrag:

- Die Stadt Nürnberg verlagert in Abstimmung mit der Taxizentrale den bestehenden Taxistand vom Hauptmarkt in das direkte Umfeld und installiert dort auch mindestens eine Elektro-Ladestation.

- Entlang der Häuserzeile Hauptmarkt 9 - 15 wird eine Aufwertung des Straßenquerschnitts z.B. durch Entsiegelung und Begrünung geprüft. Die Verwaltung stellt dar, welche Möglichkeiten die Spartensituation und andere Rahmenbedingungen dort zulassen.

Mit freundlichen Grüßen

Andreas Krieglstein

Andreas Krieglstein
Fraktionsvorsitzender

Ö 6.2

Zeichenerklärung

- Baum Bestand
- Baum Planung
- Baumscheibe
  Mindestmaß 16 m²
- Baum-Kübel
- 8 Maßnahmen-Nummer


Sparten

- F Fernwärme
- G Gas
- K Kanal
- HK Hausanschluss-Kanal
- W Wasser
- B Beleuchtung
- E Strom
- FW Feuerwehr
- V Vodafone
- T Telekom
- 1&1 1&1
- VRT Verkehrsregelungstechnik
- Sonstige Leitungen
- Sparte stillgelegt (in jeweiliger Farbe)

Spartenplan
Hauptmarkt

Kübelstandorte

ÜBERSICHTSPLAN M 1:5.000

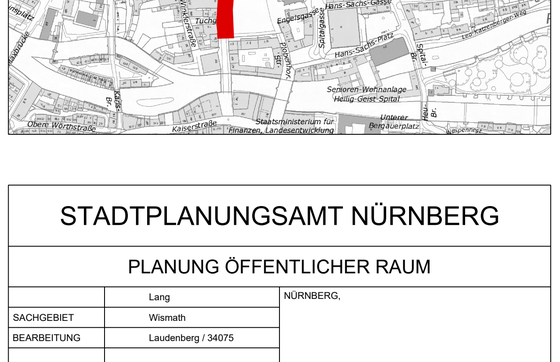


STADTPLANUNGSAMT NÜRNBERG					
PLANUNG ÖFFENTLICHER RAUM					
	Lang		NÜRNBERG,		
SACHGEBIET	Wismath				
BEARBEITUNG	Laudenberg / 34075				
			DENGLER AMTSLEITER		
M = 1: 250	PLAN-NR. Stpl/4-1/01/2025				
ÄNDERUNGEN					
DATUM	BEARB.	OBJEKT	DATUM	BEARB.	OBJEKT

Geobasisdaten © Bayerische Vermessungsverwaltung / Darstellung der Flurkarte als Eigentumsnachweis nicht geeignet.

ETRS89.UTM-32N

PLANUNAME: 20220224-Hauptmarkt-VE-Kuebel.GP

Ö 6.2

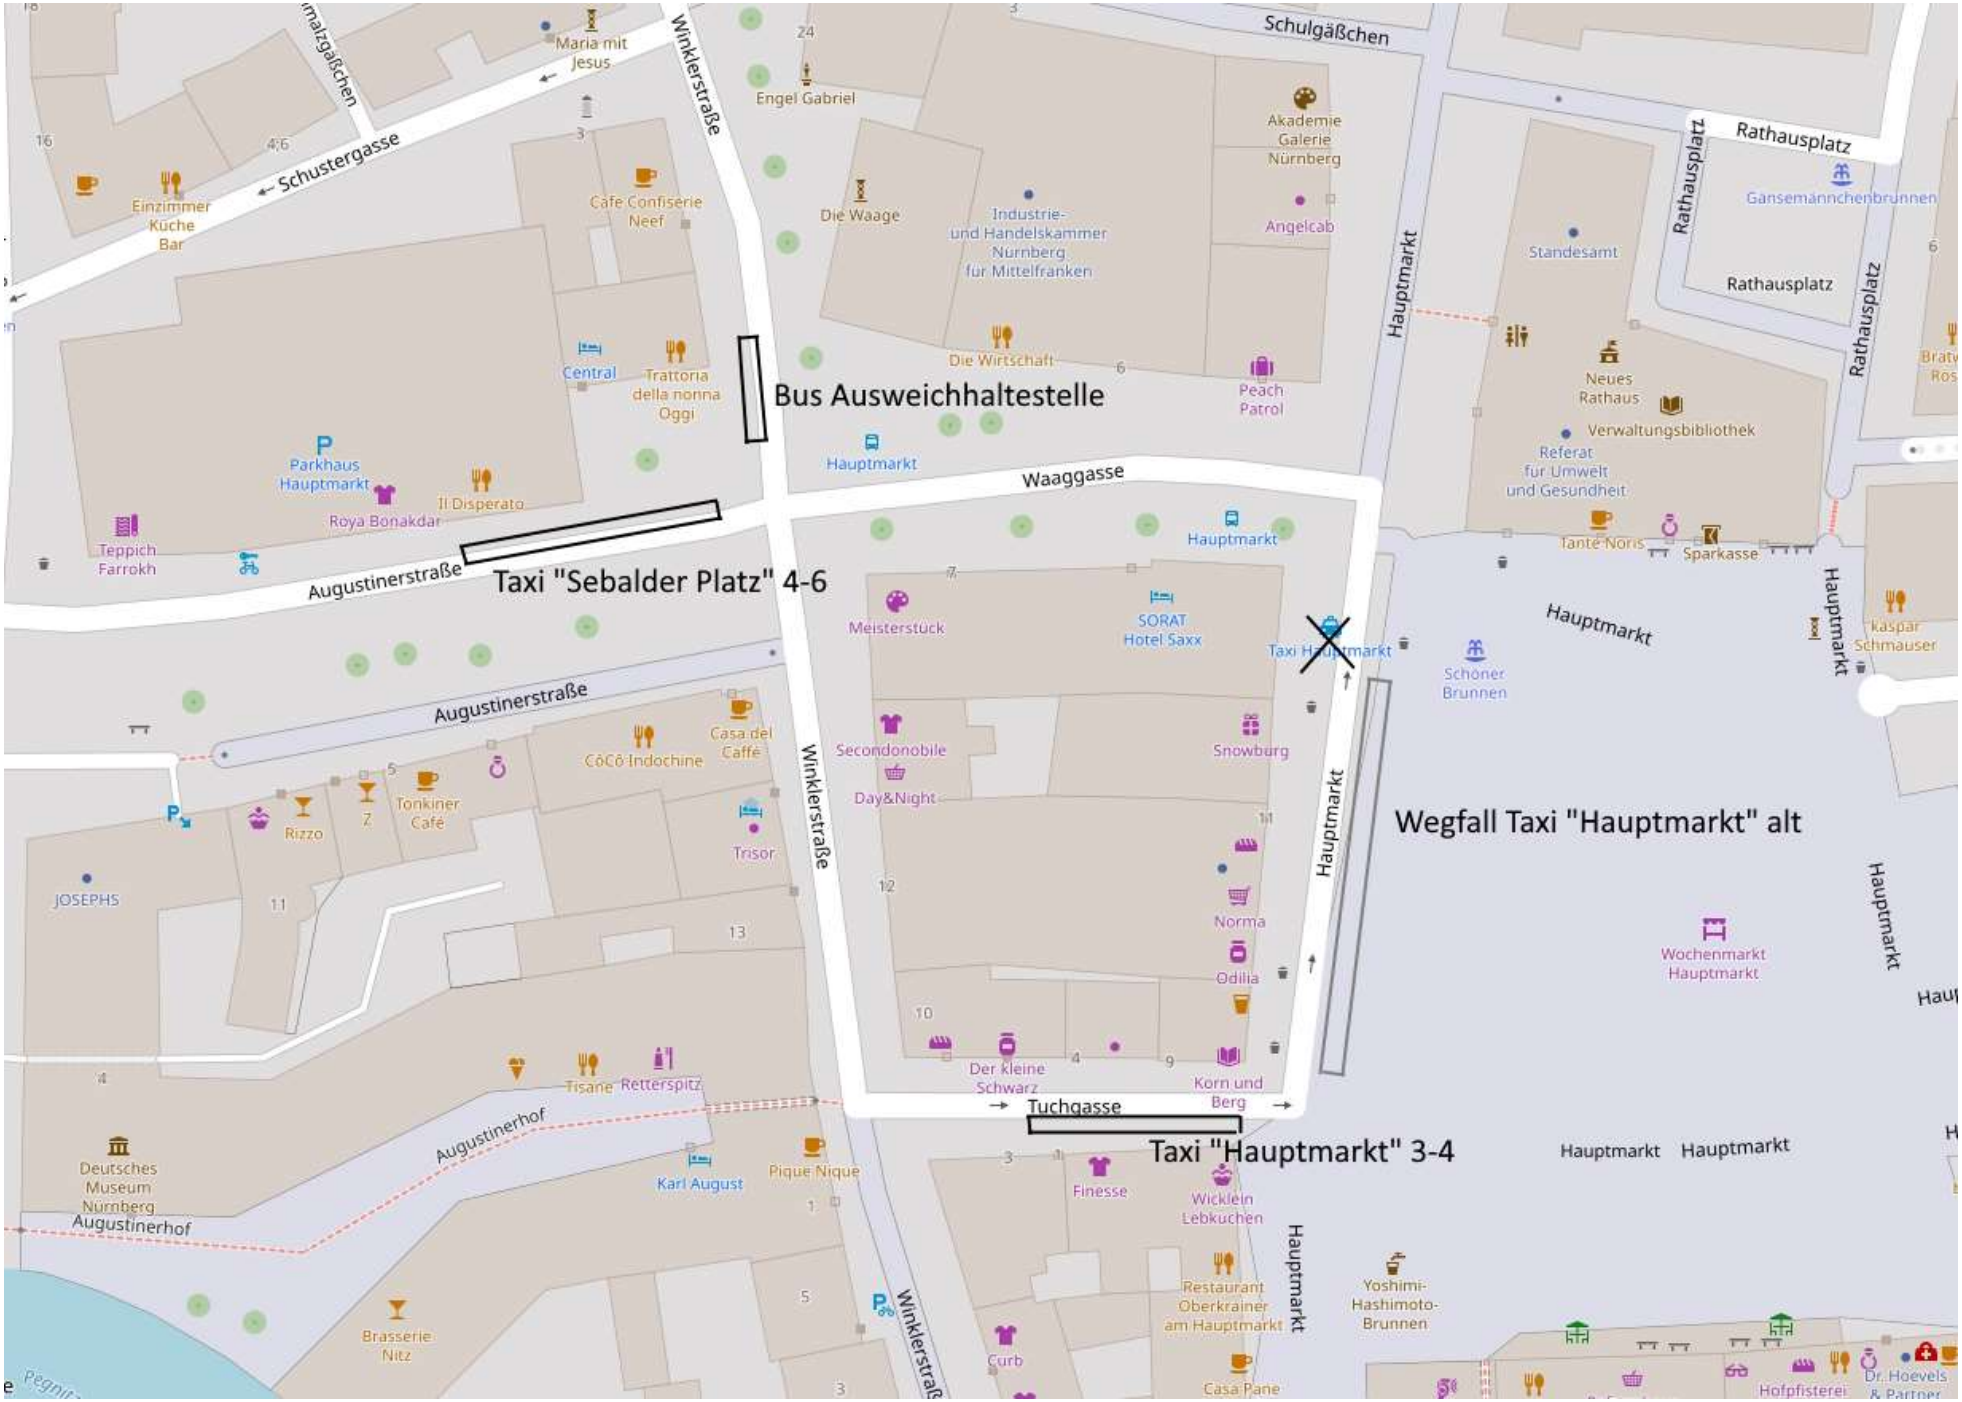
Bus Ausweichhaltestelle
Taxi "Sebalder Platz" 4-6
Wegfall Taxi "Hauptmarkt" alt
Taxi "Hauptmarkt" 3-4
Schustergasse
Winklerstraße
Schulgäßchen
Rathausplatz
Hauptmarkt
Waaggasse
Augustinerstraße
Tuchgasse
Augustinerhof
Maria mit Jesus
Engel Gabriel
Akademie Galerie Nürnberg
Industrie- und Handelskammer Nürnberg für Mittelfranken
Die Waage
Angelcab
Standesamt
Gansemännchenbrunnen
Neues Rathaus
Verwaltungsbibliothek
Referat für Umwelt und Gesundheit
Tante Noris
Sparkasse
Kaspar Schmauser
Schöner Brunnen
Wochenmarkt Hauptmarkt
Einzimmer Küche Bar
Café Confiserie Neef
Central
Trattoria della nonna Oggi
Peach Patrol
Die Wirtschaft
Parkhaus Hauptmarkt
Roya Bonakdar
Il Disperato
Teppich Farrokh
Meisterstück
SORAT Hotel Saxx
Taxi Hauptmarkt
Secondonobile
Day&Night
Snowburg
Norma
Odilia
Der kleine Schwarz
Korn und Berg
Casa del Caffè
CôCô Indochine
Tonkiner Café
Rizzo
Trisor
JOSEPHS
Tisane
Retterspitz
Deutsches Museum Nürnberg
Karl August
Pique Nique
Finesse
Wicklein Lebkuchen
Restaurant Oberkrainer am Hauptmarkt
Yoshimi-Hashimoto-Brunnen
Curb
Casa Pane
Brasserie Nitz
Hofpfisterei
Dr. Hoevels & Partner