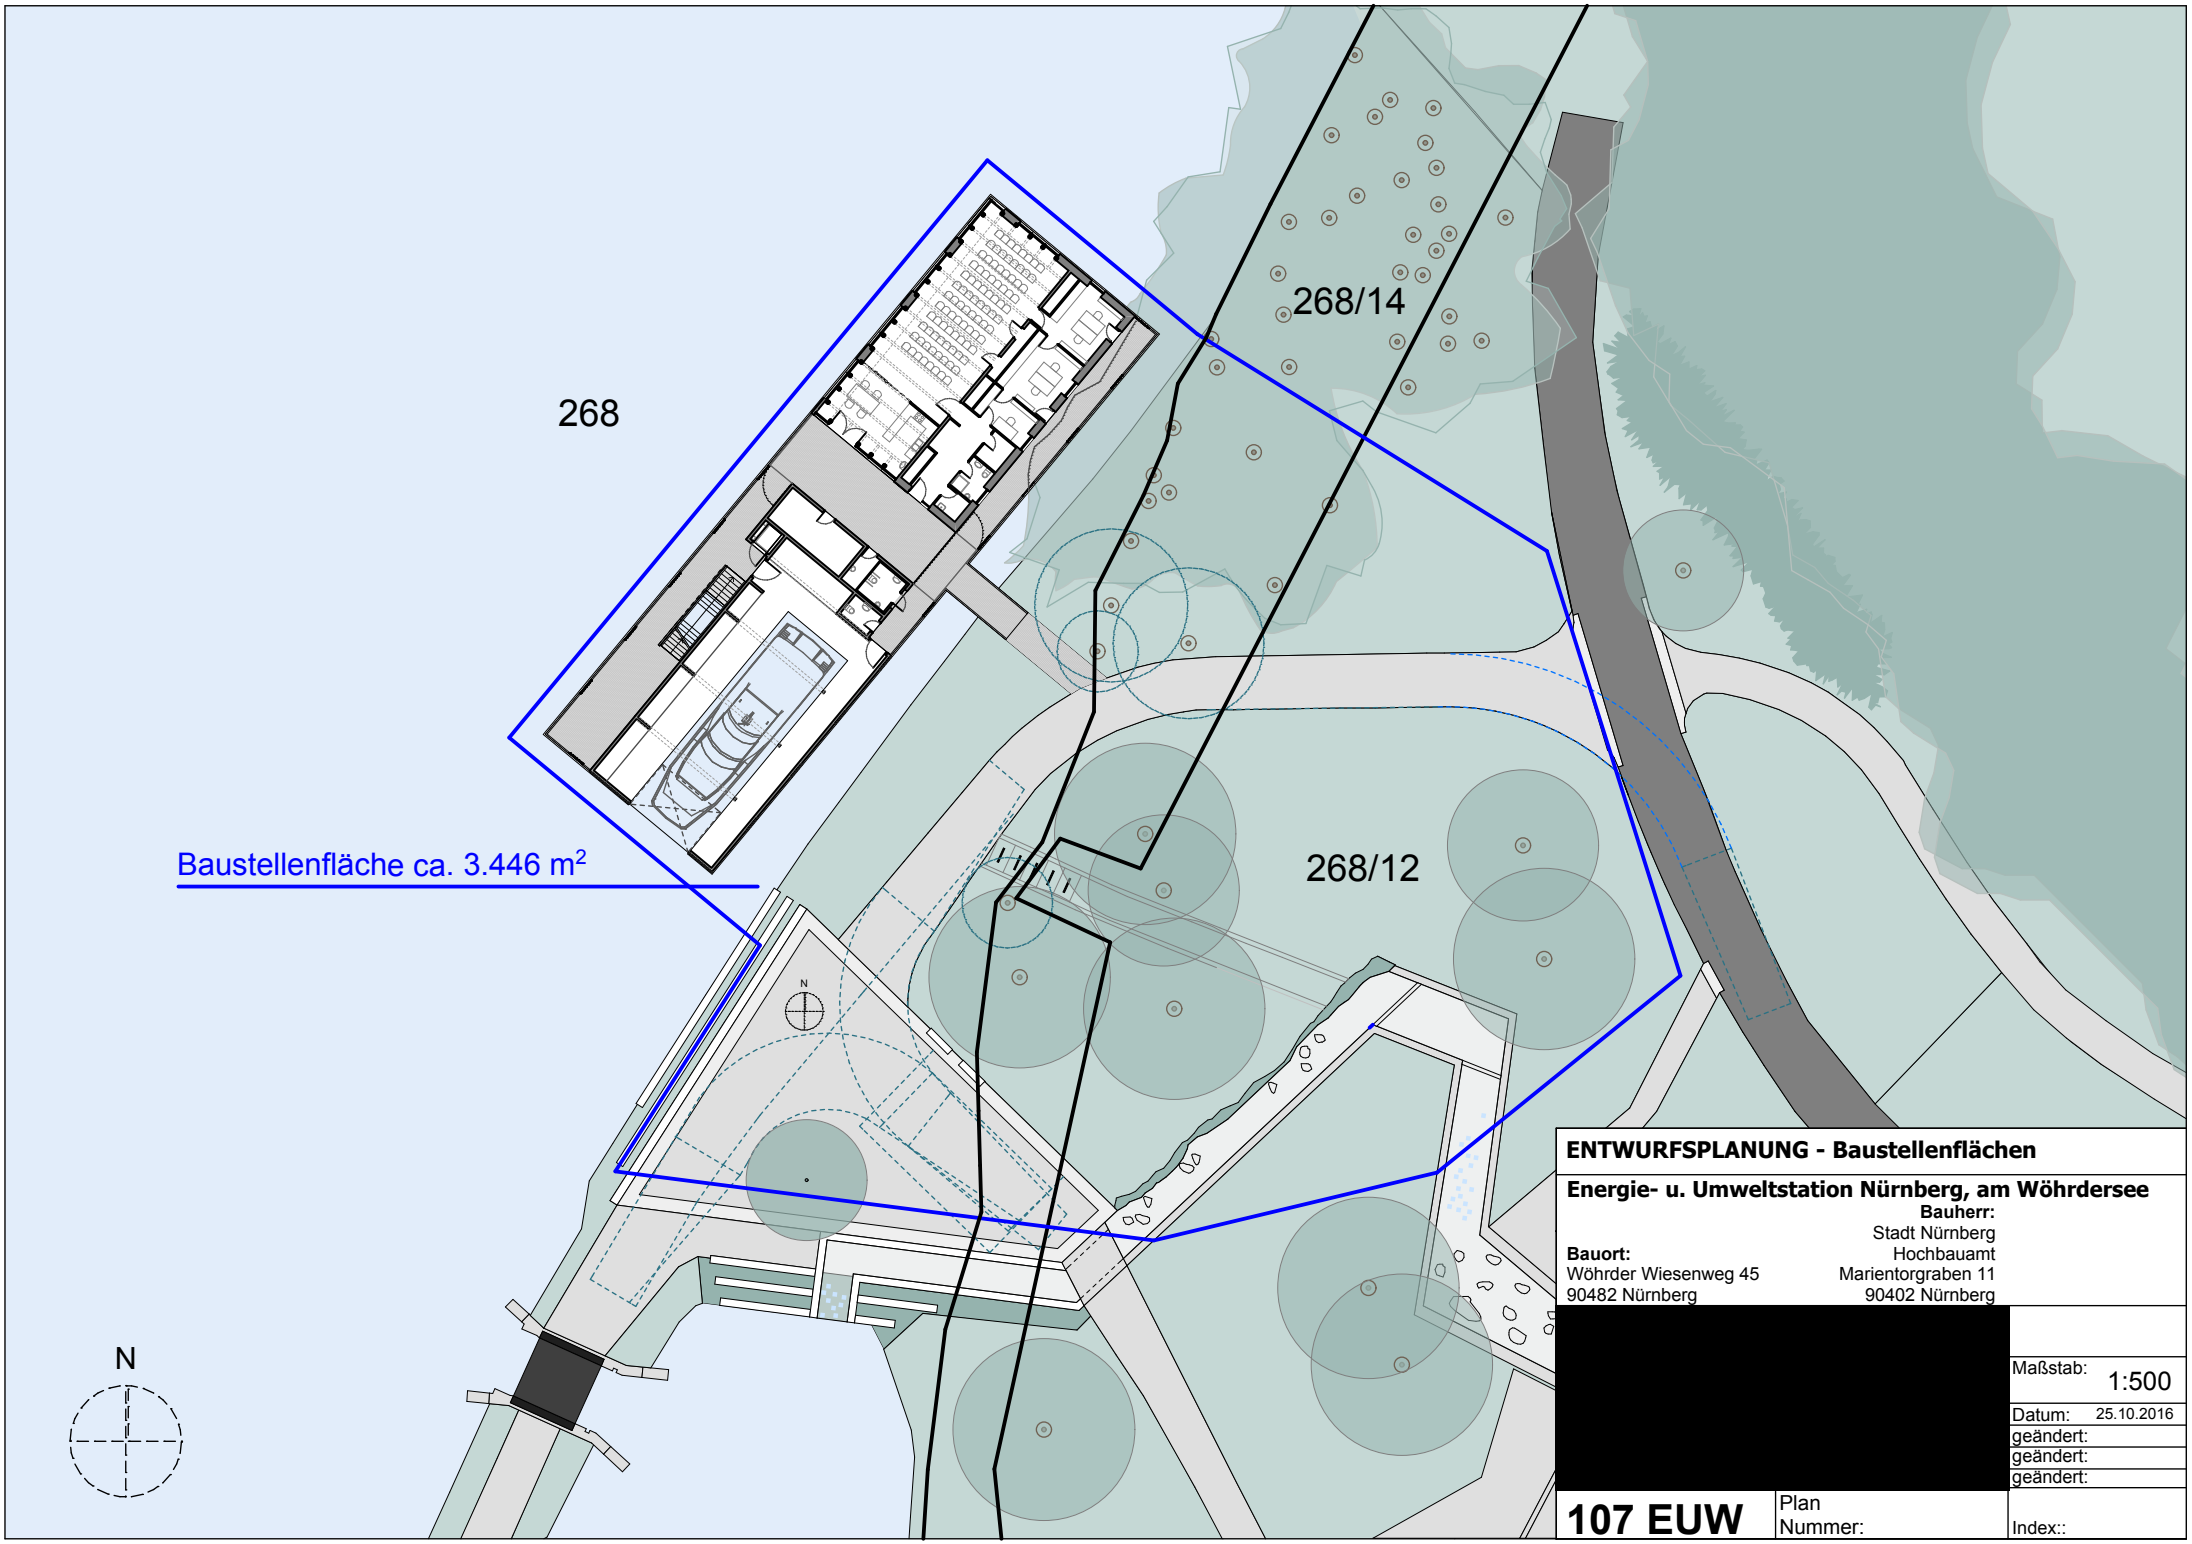


ENTWURFSPLANUNG - Baustellenflächen

Energie- u. Umweltstation Nürnberg, am Wöhrdersee

Bauherr:
Stadt Nürnberg
Hochbauamt
Marientorgraben 11
90402 Nürnberg

Bauort:
Wöhrder Wiesenweg 45
90482 Nürnberg

[redacted]

Maßstab: 1:500

Datum: 25.10.2016

geändert:

geändert:

geändert:

107 EUW

Plan Nummer:

Index::