GEBÄUDE NR. 0.6.6.4.7. 0.1.2. 0.0.1.
PLANNR. 3.2.2.

SCHULHAUSNEUBAU

UTERSBRUNNENSTRASSE

GRUNDRISS - ERDGESCHOSS

1:100

SPIELPLATZ FÜR KNABEN

SPIELPLATZ FÜR MÄDCHEN

KNABENTURNHALLE

MÄDCHENTURNHALLE


UTERSBRUNNEN - STRASSE

GEBÄUDE NR. 06647 012 001
PLAN NR. 323

Schulhausneubau - Reuterbrunnenstrasse.

1. Stock.

Bl. 7

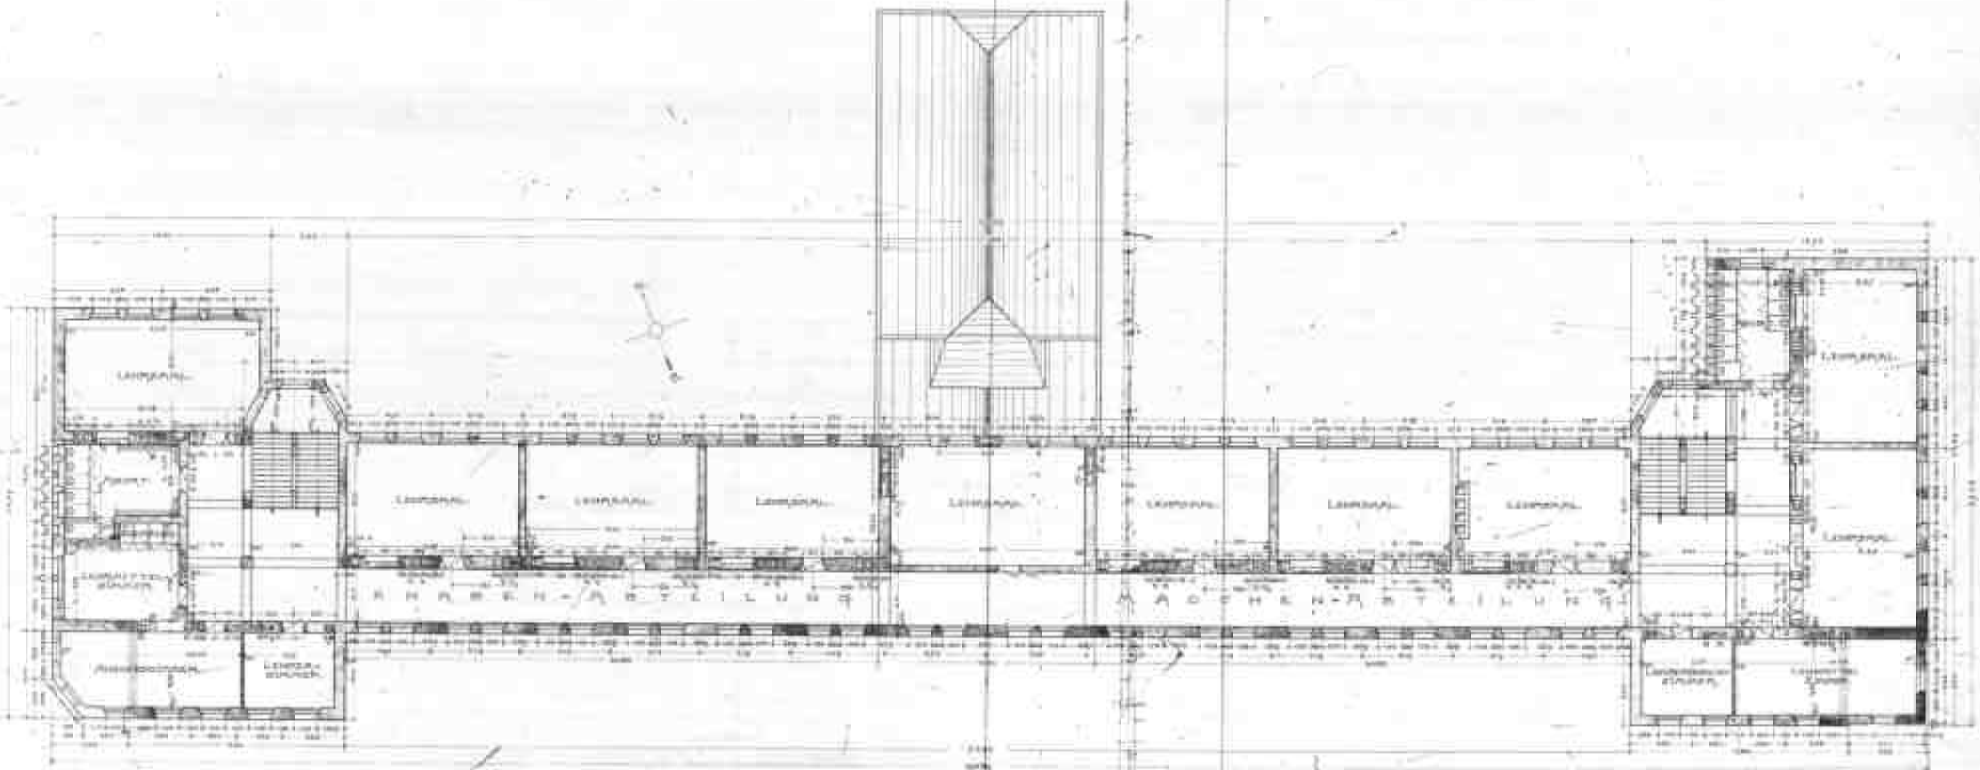


GEBÄUDE NR. 08.647.012.001
PLAN NR. 324.B

SCHULHAUSNEUBAU - FEUERSBRUNNENSTRASSE.

1. STOCK.

Bl. 6

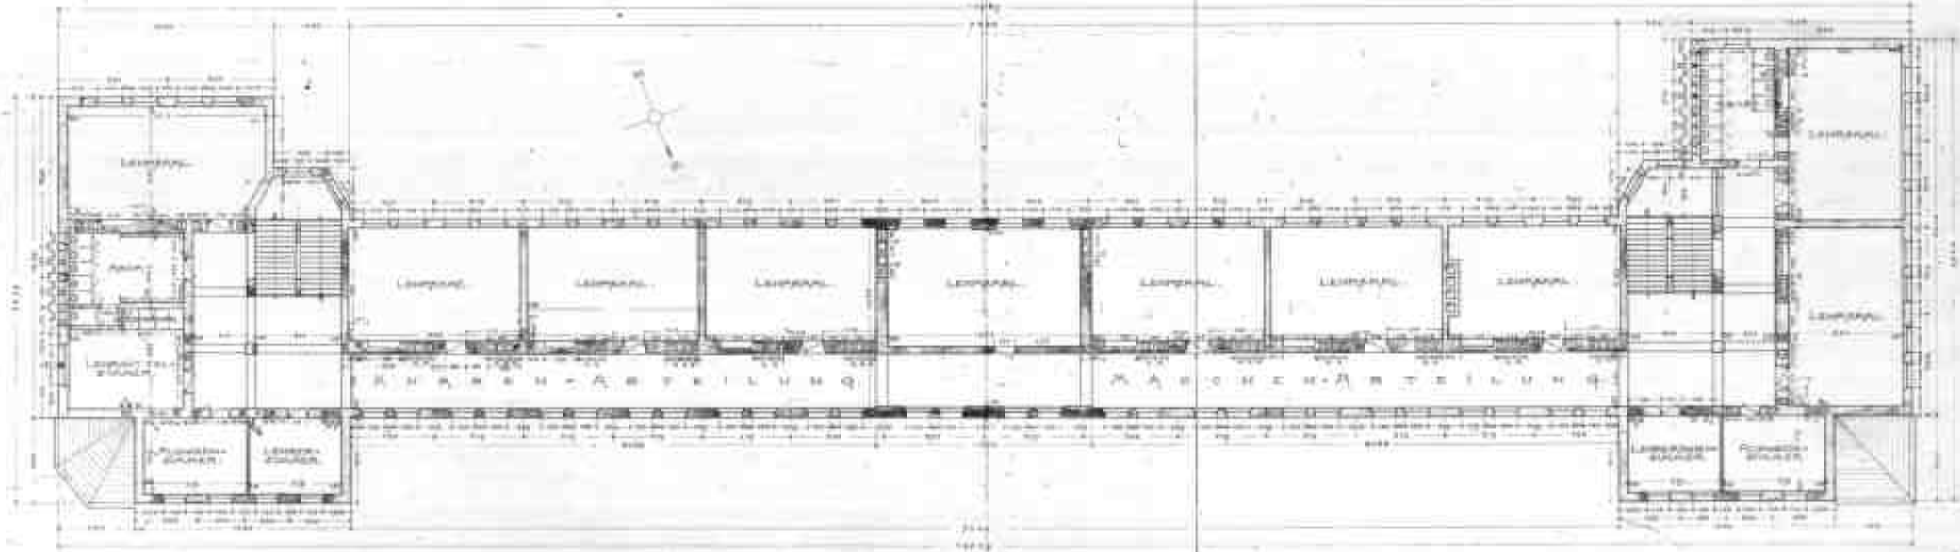


GEBÄUDE NR. 06647 012 001
PLAN NR. 325

SCHULHAUSNEUBAU - REUTERBRUNNENSTRASSE


4. STOCK

Bl. 9

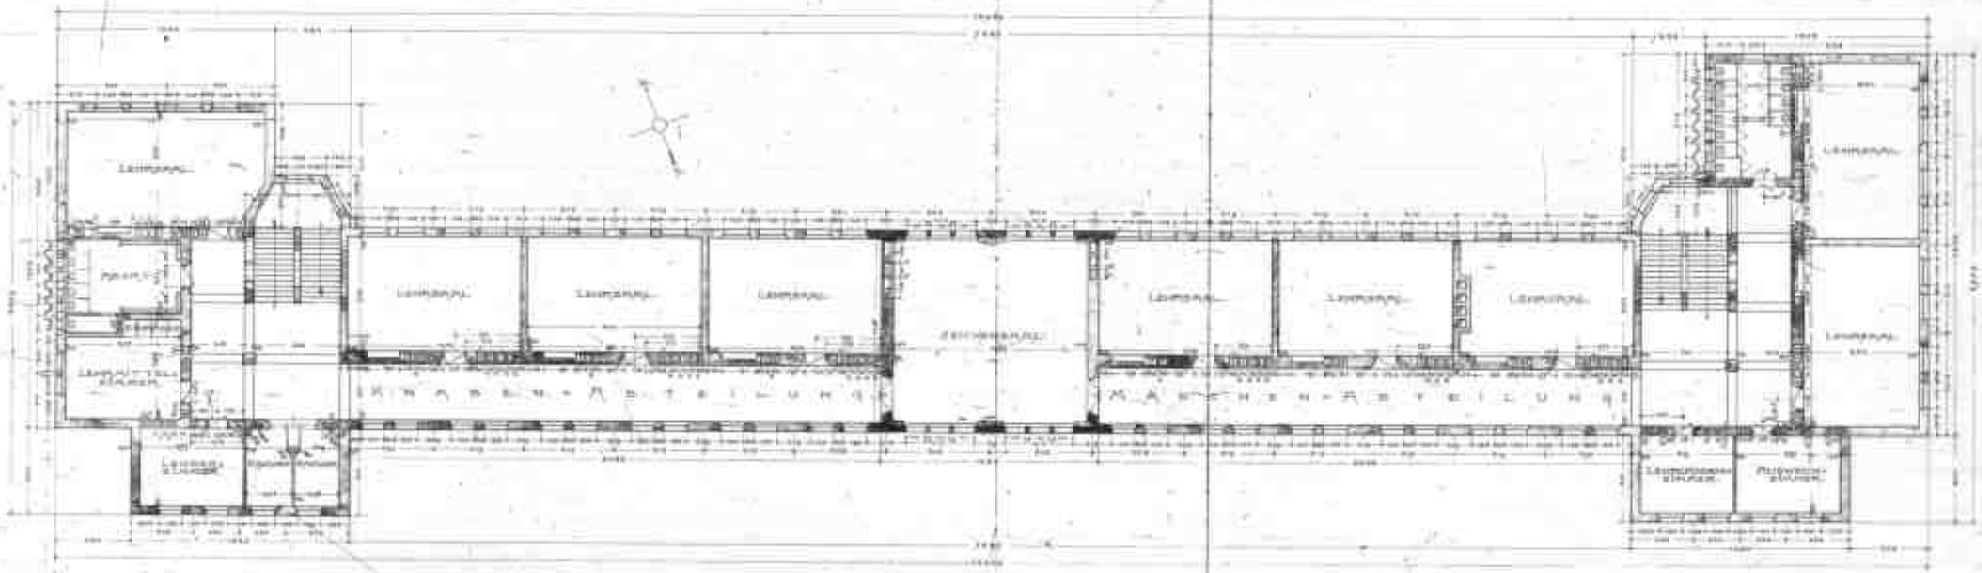

M 1:100

GEBÄUDE NR. 05647 012 001
PLAN NR. 326

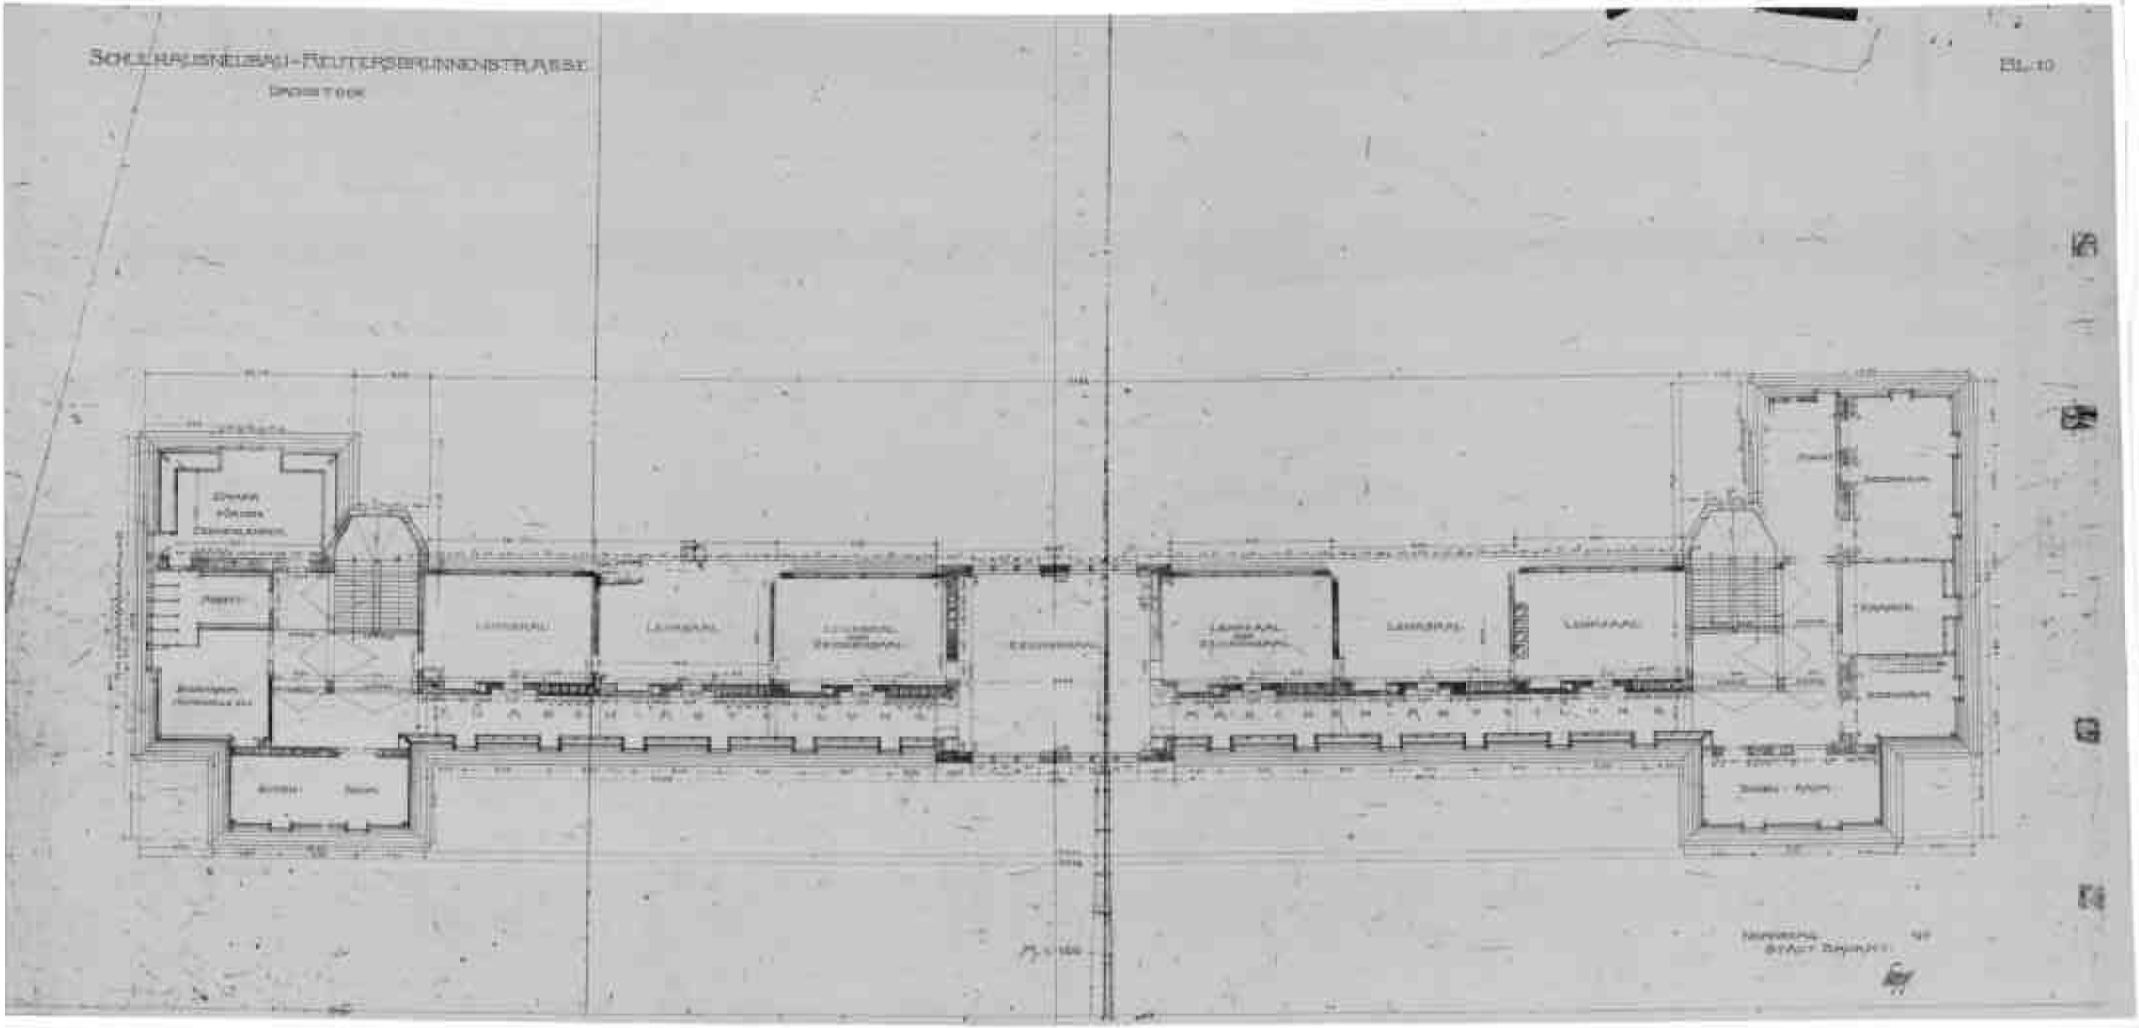


GEBÄUDE NR. 0647 012 001

PLAN NR. 515

SCHULHAUSNEUBAU REUTERSBR. STR.

SPARRENLAGE M 1:100

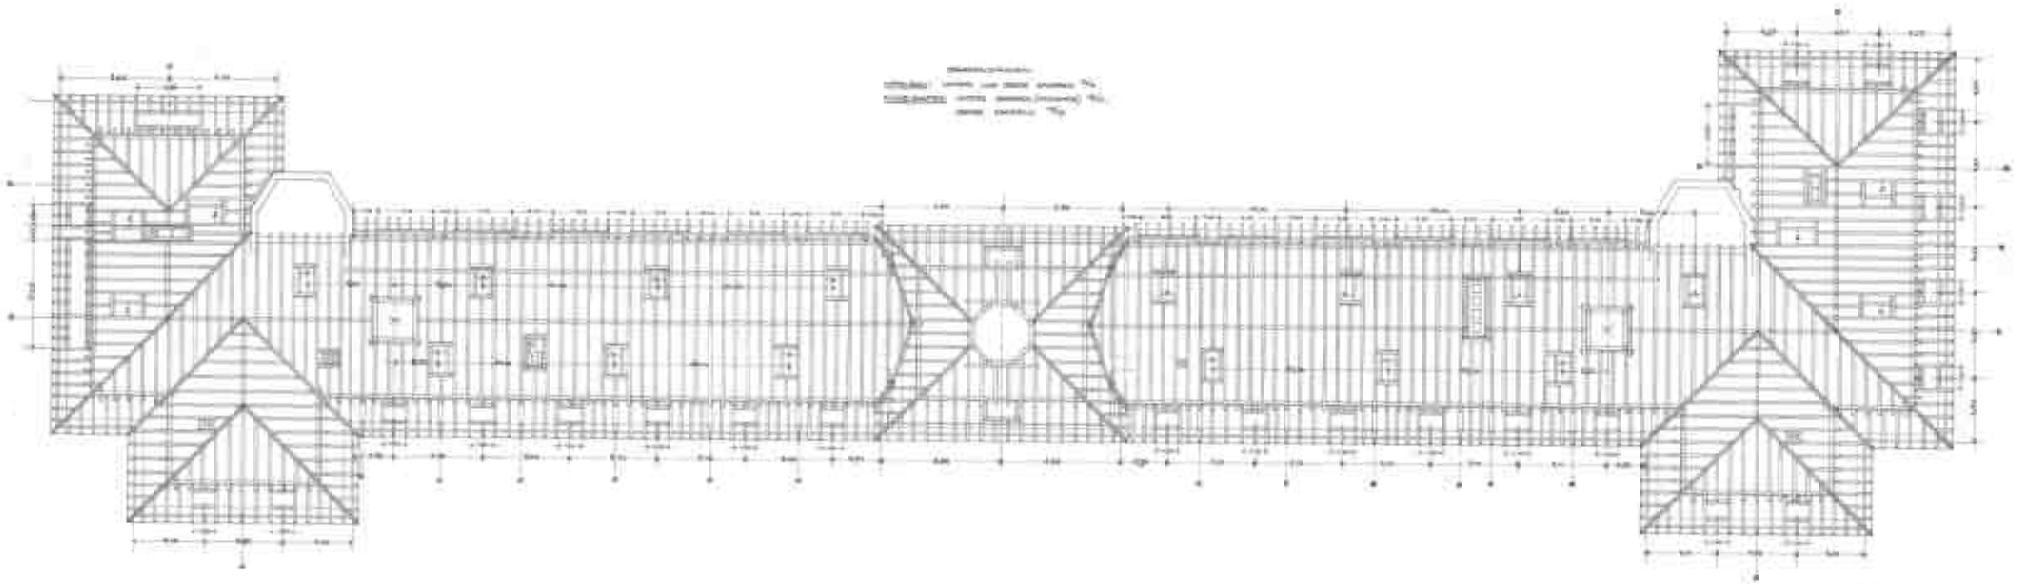


GEBÄUDE NR. 06647 012 001

PLAN NR. 327

SCHULHAUSNEUBAUTEN
REUTERSBRUNNENSTR.

DACH - GRUNDRISS M 1:100

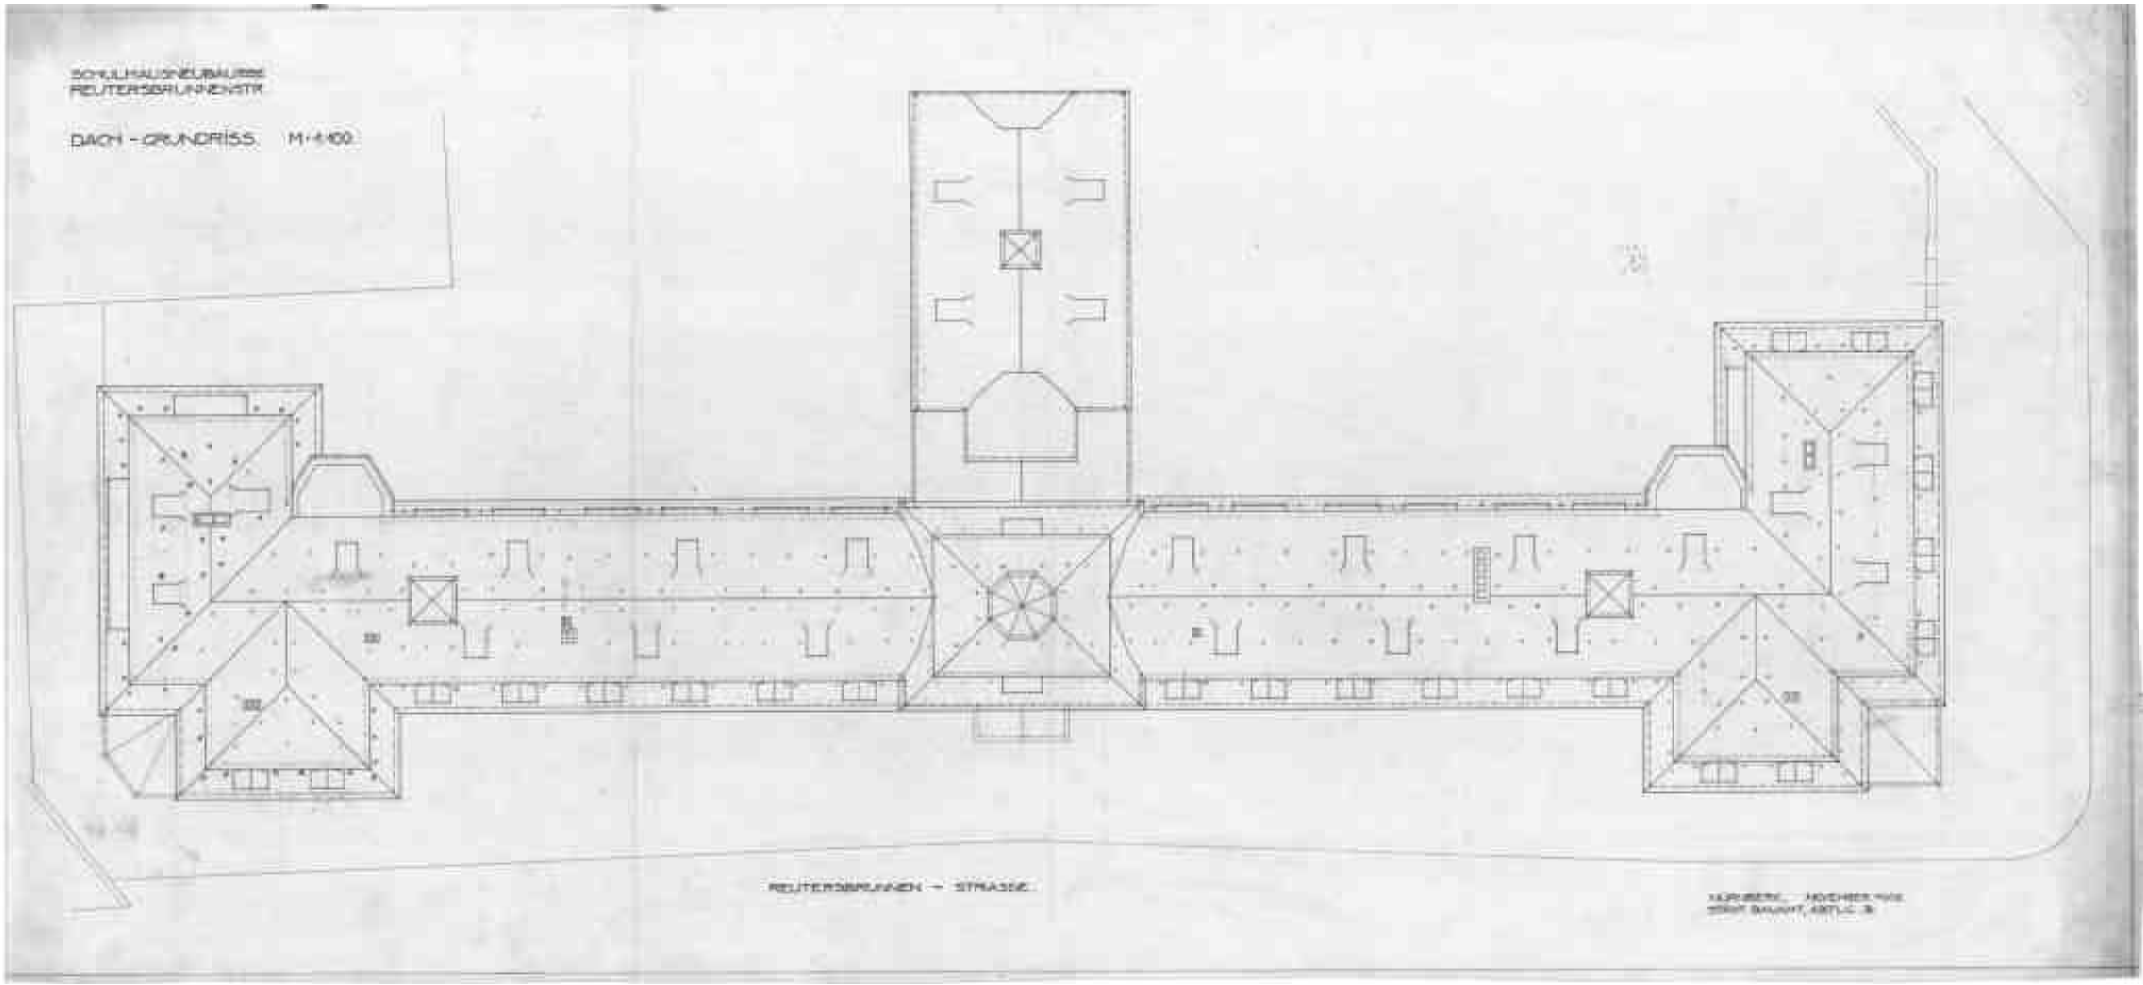


REUTERSBRUNNEN - STRASSE

GEBÄUDE NR. 06647 012 001

PLAN NR. 345

SCHULHAUSNEUBAU
REUTERSBRUNNENSTRASSE.

SCHNITT N-B.

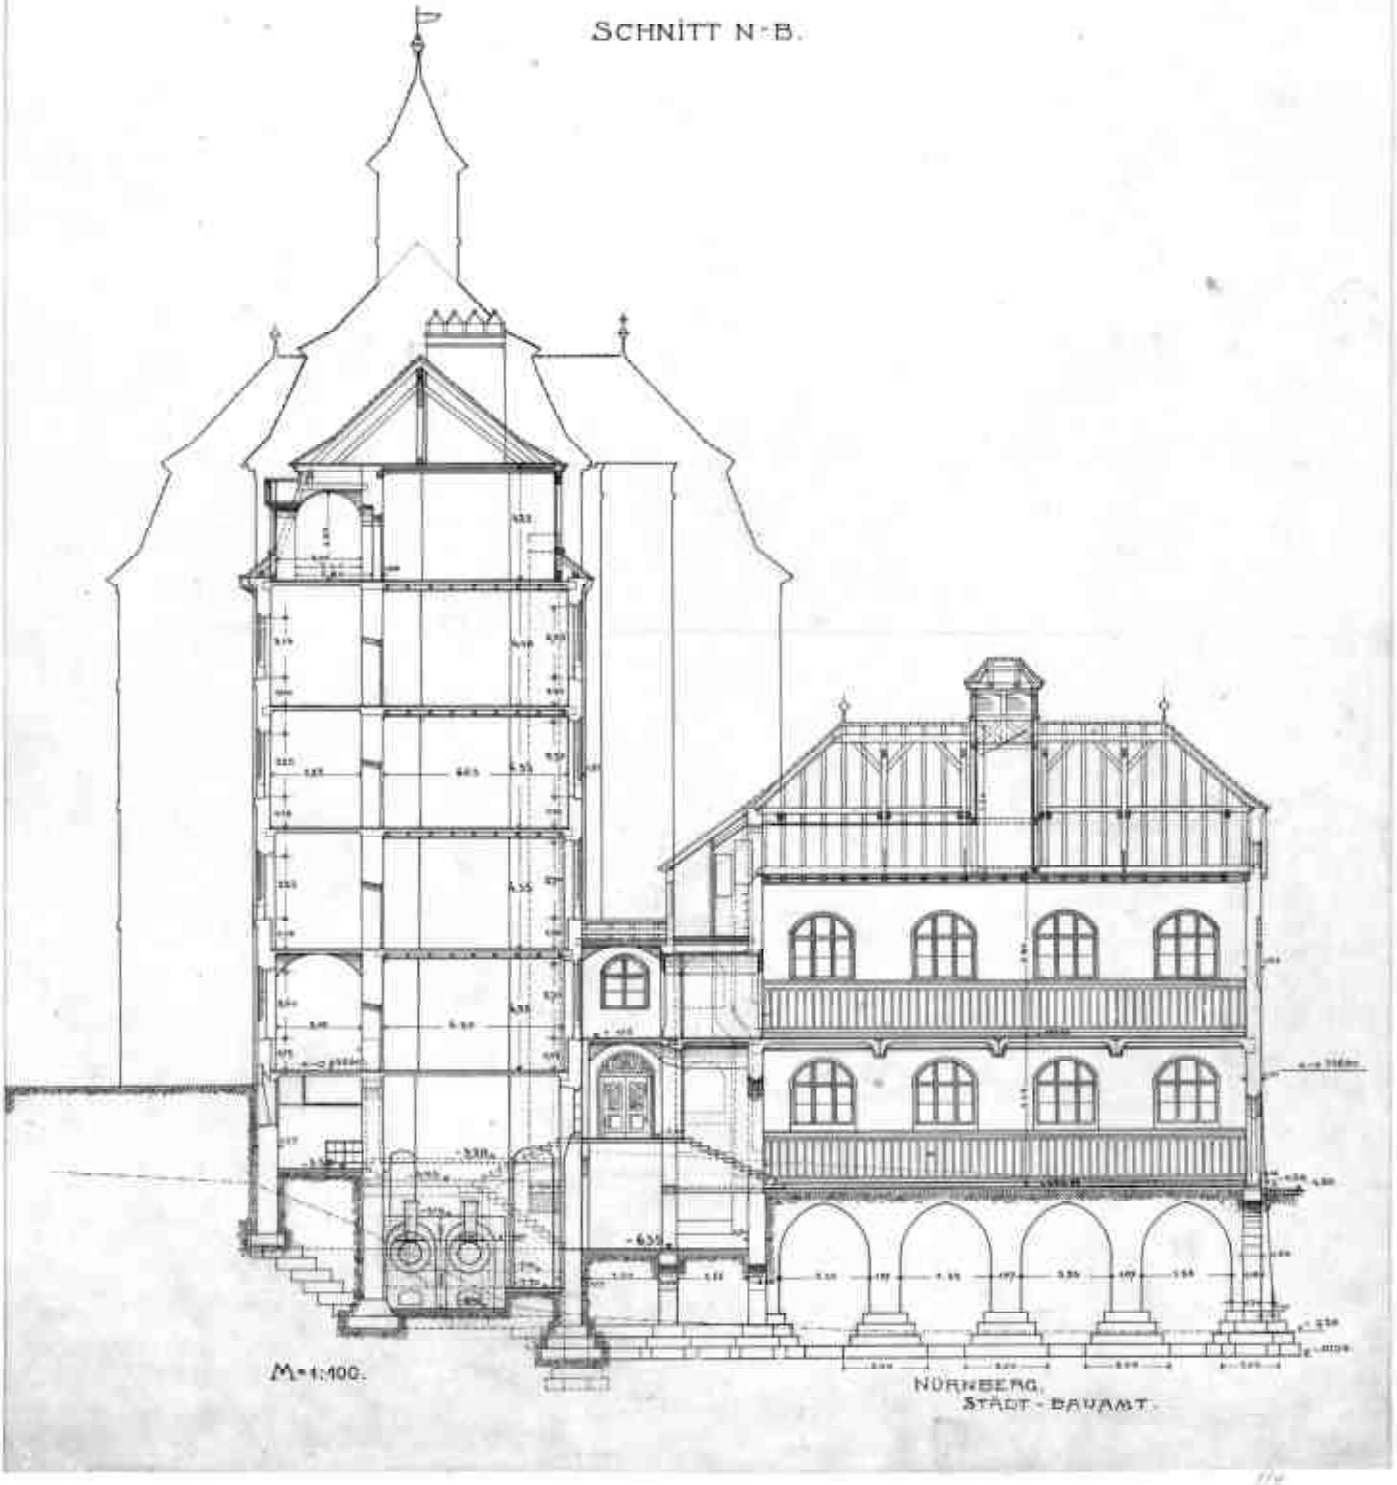


M=1:100.

NÜRNBERG.
STADT-BAUAMT.

GEBÄUDE NR. 0642 012 001
PLAN NR. 341

SCHULHAUSNEUBAU
REITERWIESENBRUNNENSTRASSE

SCHNITT N-O.

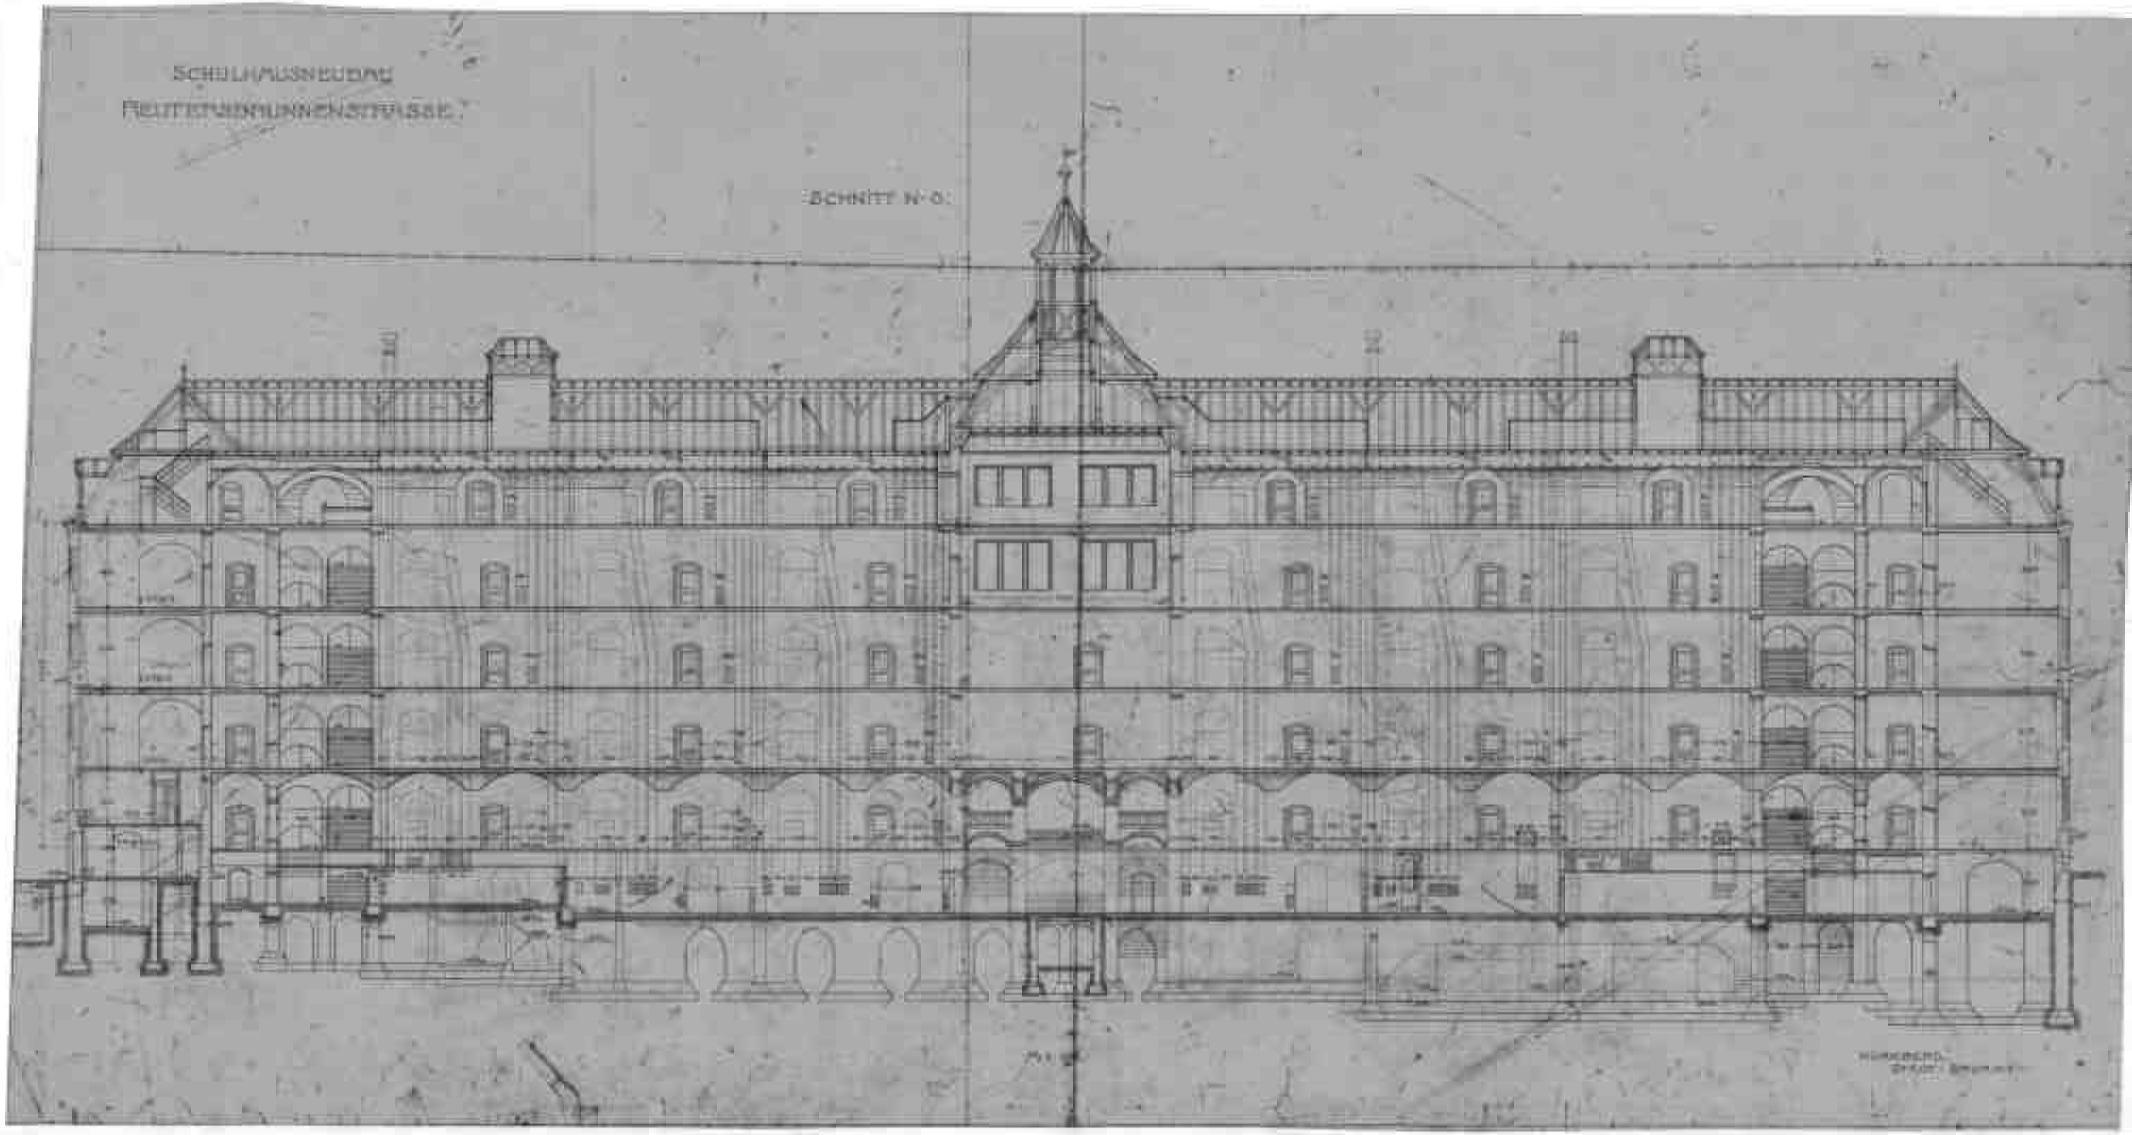


SCHULHAUSNEUBAU

REUTERSBRUNNENSTRASSE

ANSICHT GEGEN SÜD-OST

ANSICHT GEGEN NORD-WEST

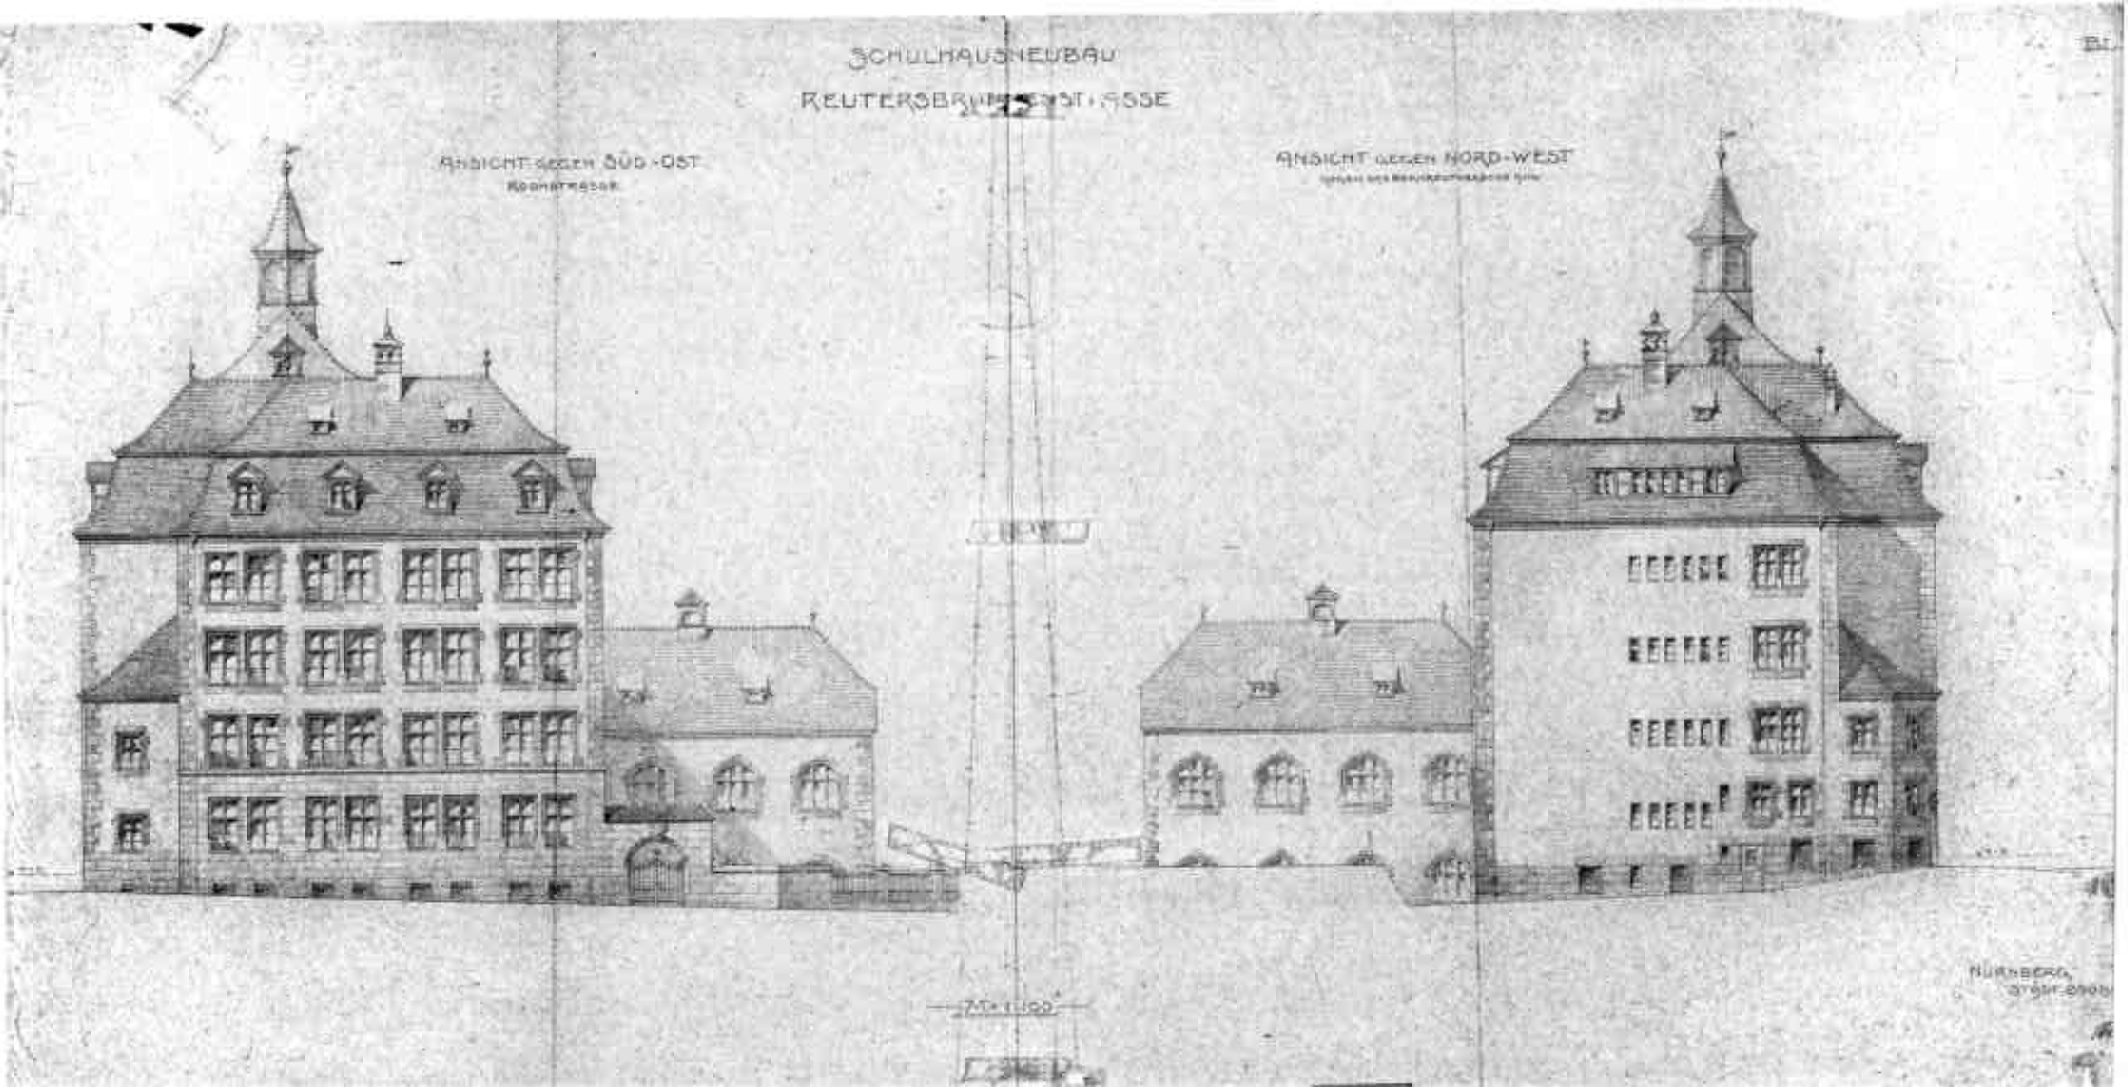


M 1:100

NÜRNBERG

GENEHMIGUNG NR. 0442 012 001

PLAN NR. 303

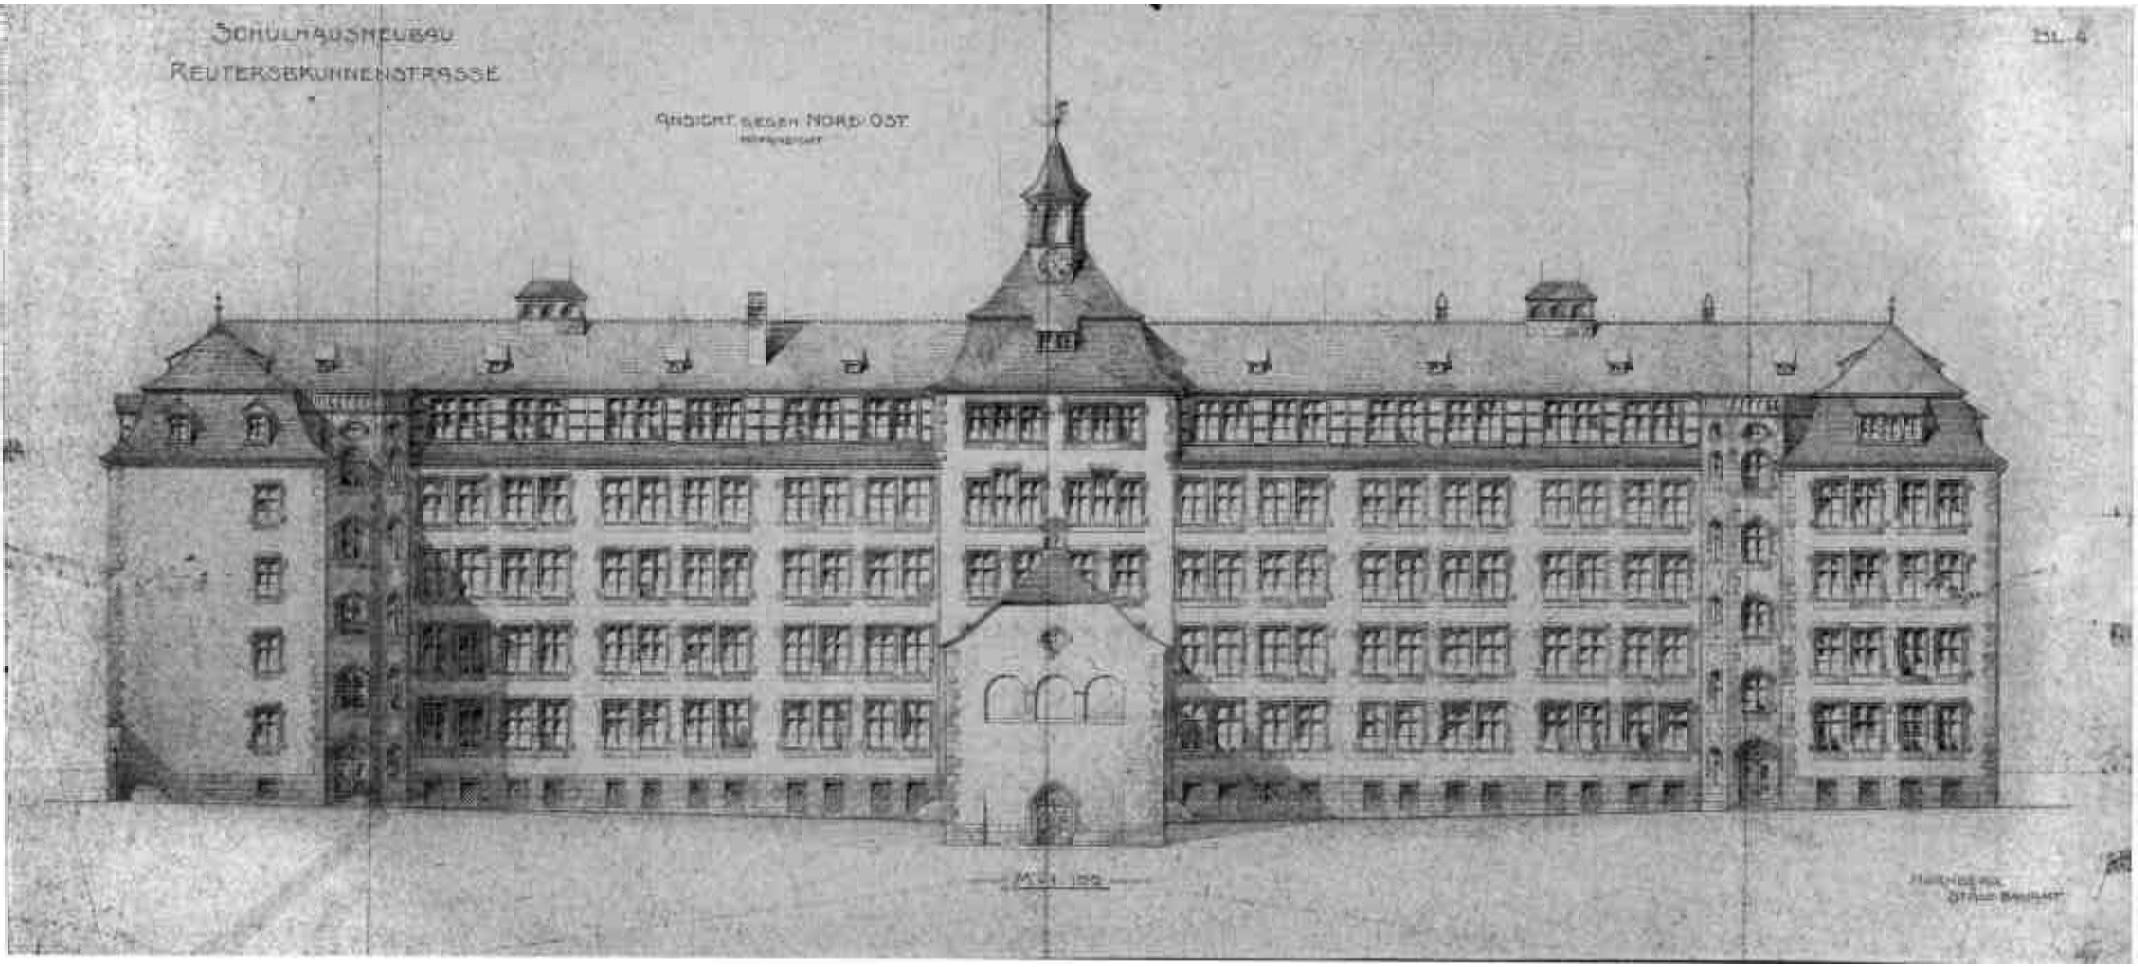
SCHULHAUSNEUBAU
REUTERSBRUNNENSTRASSE
Bl. 4
ANSICHT GEGEN NORD-OST
M 1:100