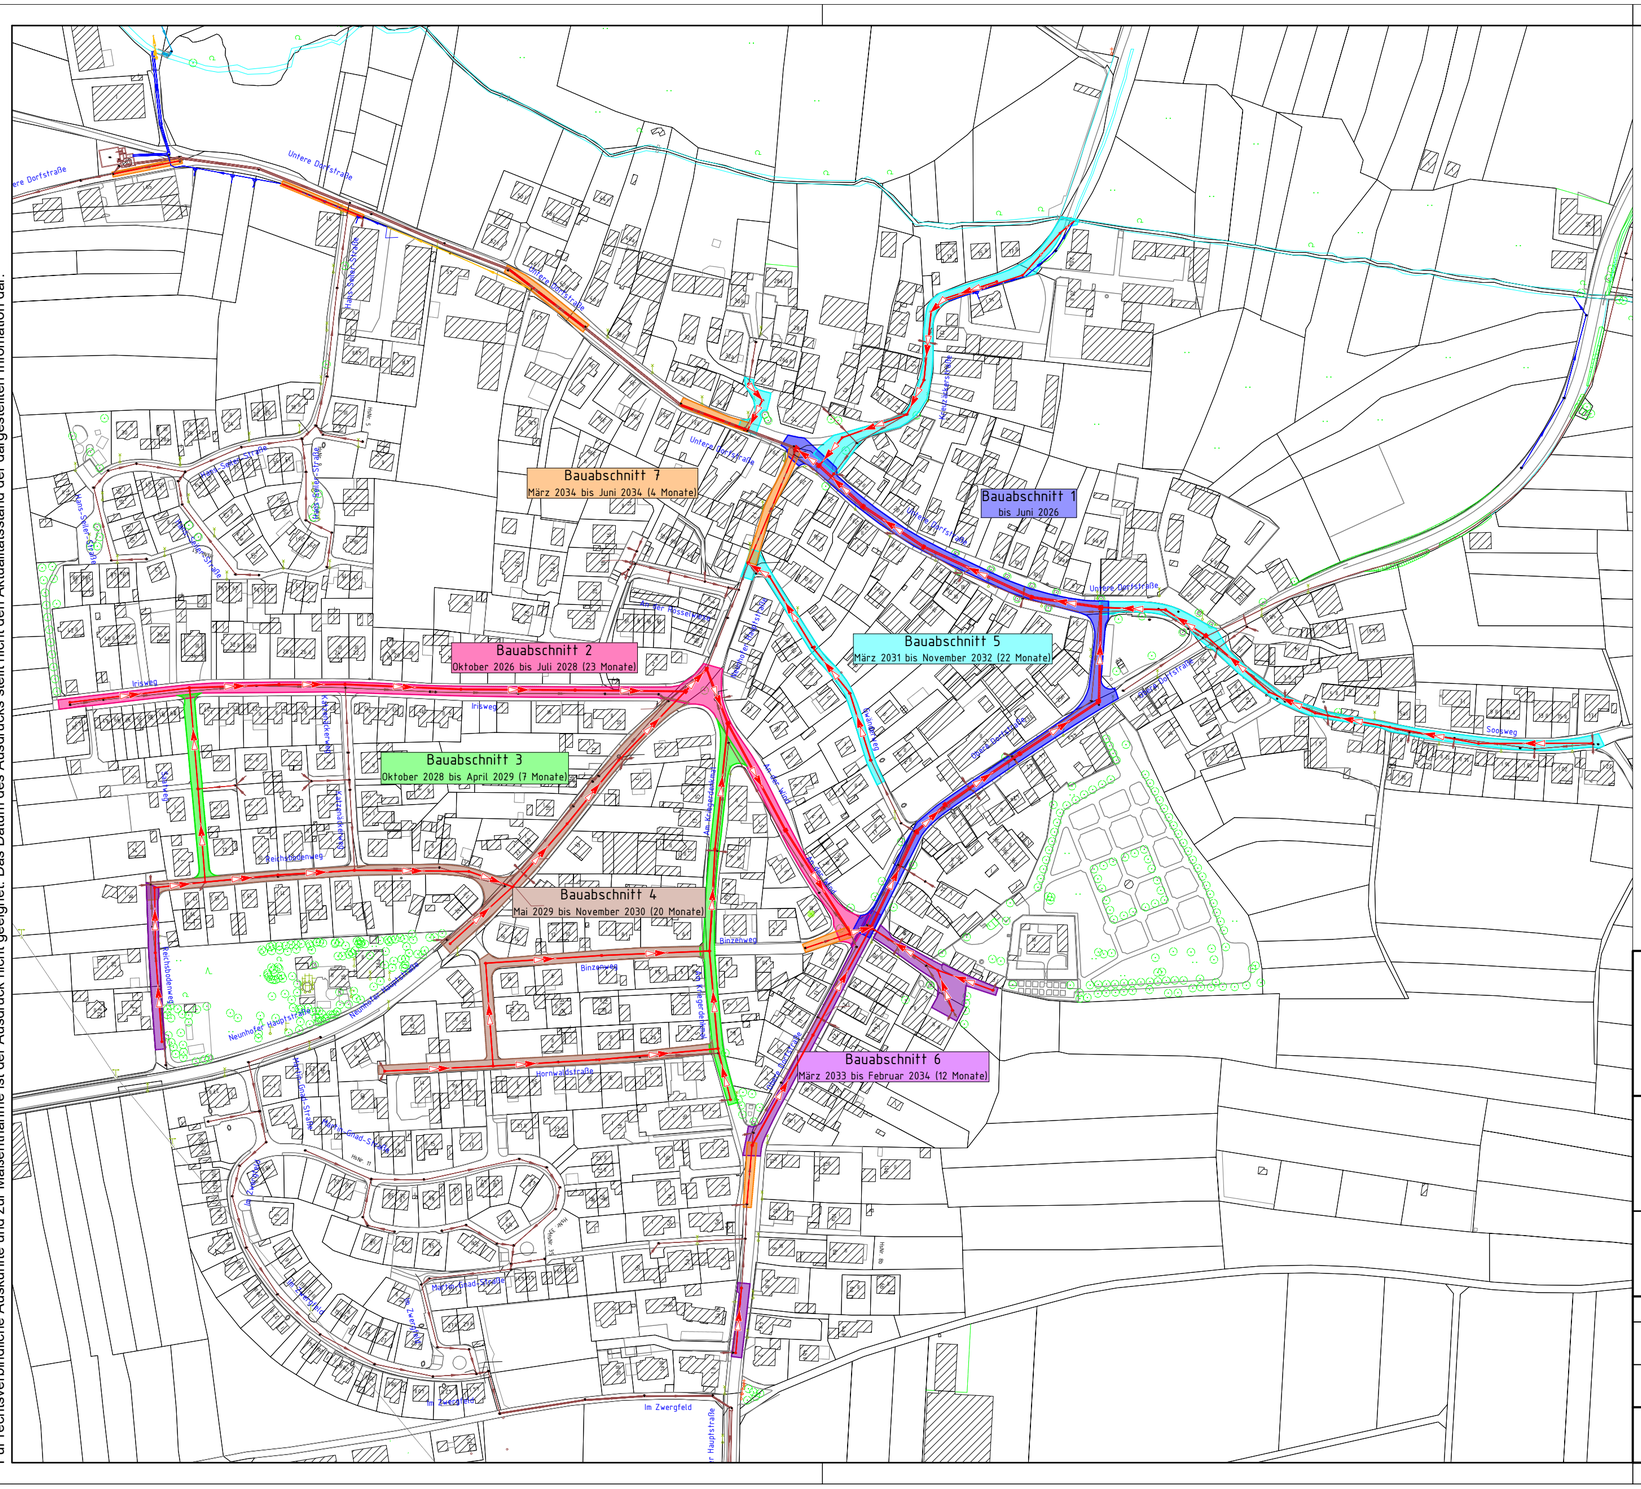


Katasterblatt-Nr.: 66-17
Gemarkung: Neunhof

Baumaßnahme

Baumaßnahme	Umfang	Ausführungszeitraum
Kanalerneuerung		
Bauabschnitt 1 Kanalerneuerung Untere & Obere Dorfstraße	DN900 ca. 230 m, DN1000 - 451 m	bis August 2026
Bauabschnitt 2 Kanalerneuerung An der Wind, Irisweg	DN300 ca. 70m, DN500 ca. 90m, DN600 ca. 215m, DN800 ca. 185m	Oktober 2026 bis Juli 2028 (23 Monate)
Bauabschnitt 3 Kanalerneuerung Am Kriegerdenkmal, Saatweg	DN300 ca. 140m, DN500 ca. 120m, DN600 ca. 65m	Oktober 2028 bis April 2029 (7 Monate)
Bauabschnitt 4 Kanalerneuerung Neunhofer Hauptstr., Reichsbodenweg, Binzenweg, Hornwaldstr.	DN300 ca. 170m, DN400 ca. 605m	Mai 20269 bis November 2030 (20 Monate)
Bauabschnitt 5 Kanalerneuerung Soosweg, Kreuzäckerstraße, Gwänderweg	DN300 ca. 305m, DN400 ca. 345m, DN500 ca. 75m	März 2031 bis November 2032 (22 Monate)
Bauabschnitt 6 Kanalerneuerung Obere Dorfstraße, Reichsbodenweg	DN300 ca. 215m, DN400 ca. 40m, DN500 ca. 135m	März 2033 bis Februar 2034 (12 Monate)
Kanalsanierung		
Bauabschnitt 7 Kanalrenovierung Untere & Obere Dorfstraße, Neunhofer Hauptstraße, Binzenweg	7 Einbauabschnitte ca. 325m	März 2034 bis Juni 2034 (4 Monate)

Katasterdatenbestand: ATKIS: © Bayerische Vermessungsverwaltung
Topographie: Kanaldaten: SÖR Wasserwirtschaft; Umweltdaten: © Stadt Nürnberg
Orthophotos: © Aerowest GmbH/Google/Inc.,© Aerowest 2009; © Landesamt für Vermessung und Geoinformation; © Stadt Nürnberg
Für rechtsverbindliche Auskünfte und zur Maßentnahme ist der Ausdruck nicht geeignet. Das Datum des Ausdrucks stellt nicht den Aktualitätsstand der dargestellten Information dar.

Stadtentwässerung
und Umweltanalytik
Nürnberg

Adolf-Braun-Straße 33
90429 Nürnberg
Fax: 0911 / 231 4535
sun@stadt.nuernberg.de
www.sun.nuernberg.de

Gebietssanierung Neunhof
(Systemplanung)

Lageplan
Bauabschnitte

Planbezeichnung:
S 32 .2
Status | Plannummer | Index

Maßstab: 1 : 2.500

Projektnummer: I006.01

gezeichnet	----	
bearbeitet	Herr Sams	0911 / 231 - 3 18 92 kevin.sams@stadt.nuernberg.de gez. Sams
Bauleitung	Herr Pfeifer	0911 / 231 - 85 79 rico.pfeifer@stadt.nuernberg.de gez. Pfeifer

Kanalakte ----
Vergabeakte
Akte Betriebsanleitung

Nürnberg, den 02.02.2026
Stadtentwässerung und Umweltanalytik Nürnberg
Abwasserableitung
Kanalbau

i.A. gez. Stöhr

Plangröße: 0.59 m x 0.35 m = 0.20 m²
Plotdatum: 02.02.2026

Plot: Y:\stb\11-2\offen\ Pläne\PDF\ Pläne mit NHN VEG\Gebietssanierung Neunhof\Dokumente\DWG_Pläne\XXX Systempläne\S-32 Lageplan Bauabschnitte.dwg