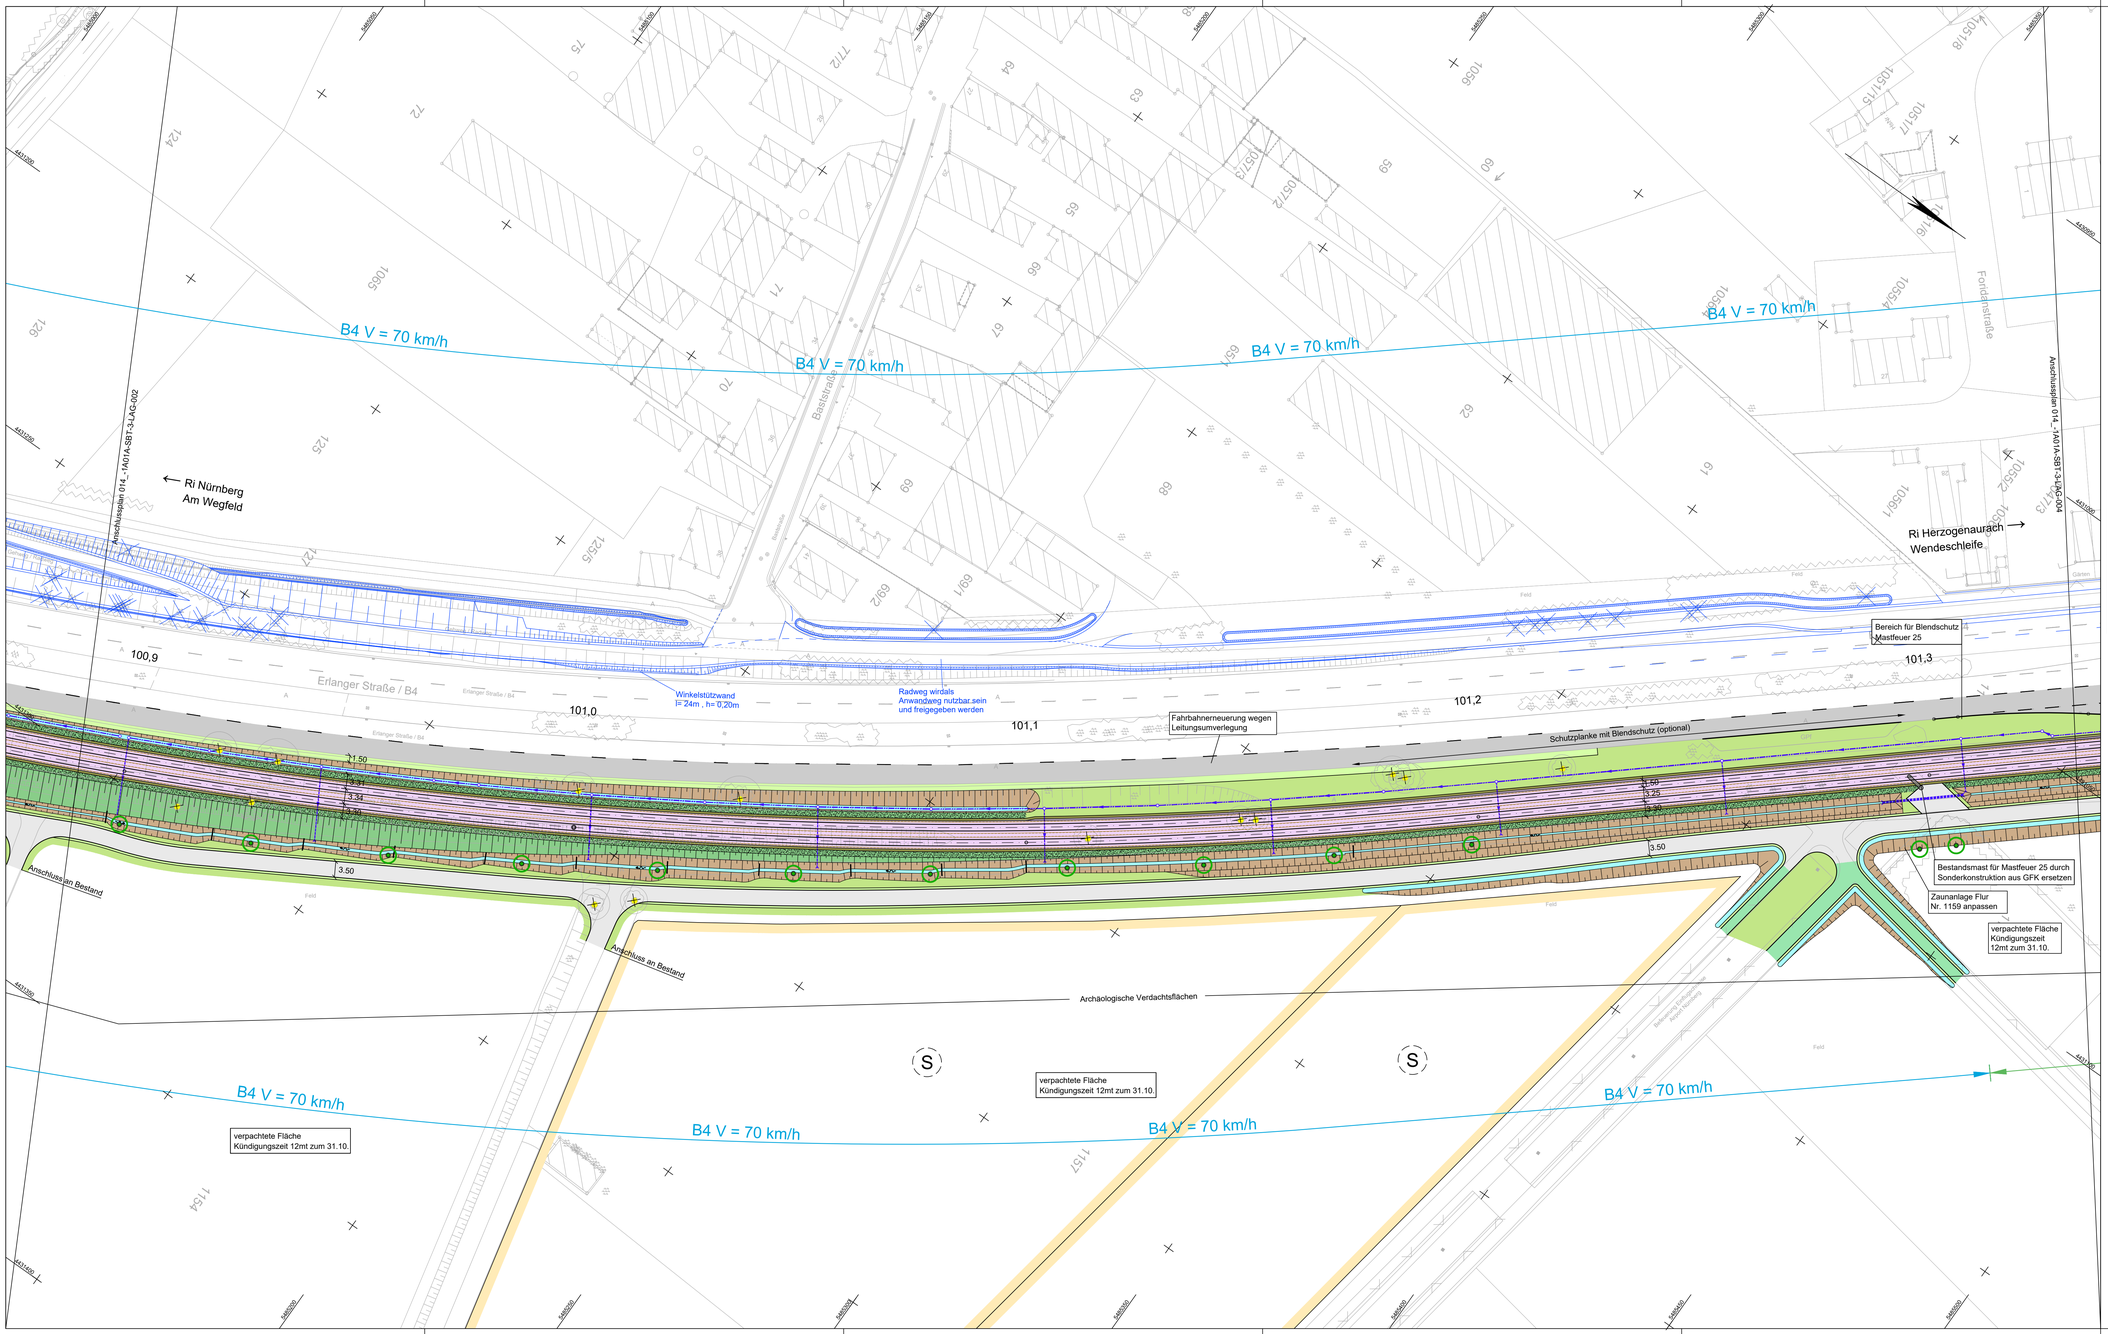

B4 V = 70 km/h
B4 V = 70 km/h
B4 V = 70 km/h
B4 V = 70 km/h
B4 V = 70 km/h
B4 V = 70 km/h
Anschlussplan 014_-1A01A-SBT-3-JAG-002
Anschlussplan 014_-1A01A-SBT-3-JAG-004
Ri Nürnberg
Am Wegfeld
Ri Herzogenaurach
Wendeschleife
Erlanger Straße / B4
Bestellstraße
Fordstraße
Winkelstützwand
l= 24m , h= 0,20m
Radweg wirdals
Anwandweg nutzbar.sein
und freigegeben werden
Fahrbahnerneuerung wegen
Leitungsumverlegung
Schutzplanke mit Blendschutz (optional)
Bereich für Blendschutz
Mastfeuer 25
Bestandsmast für Mastfeuer 25 durch
Sonderkonstruktion aus GFK ersetzen
Zaunanlage Flur
Nr. 1159 anpassen
verpachtete Fläche
Kündigungszeit
12mt zum 31.10.
Anschluss an Bestand
Anschluss an Bestand
Archäologische Verdachtsflächen
verpachtete Fläche
Kündigungszeit 12mt zum 31.10.
verpachtete Fläche
Kündigungszeit 12mt zum 31.10.
100,9
101,0
101,1
101,2
101,3
3.50
3.50
3.50
3.50
3.50
3.25
3.25
3.50
3.50
3.50
3.50
3.50