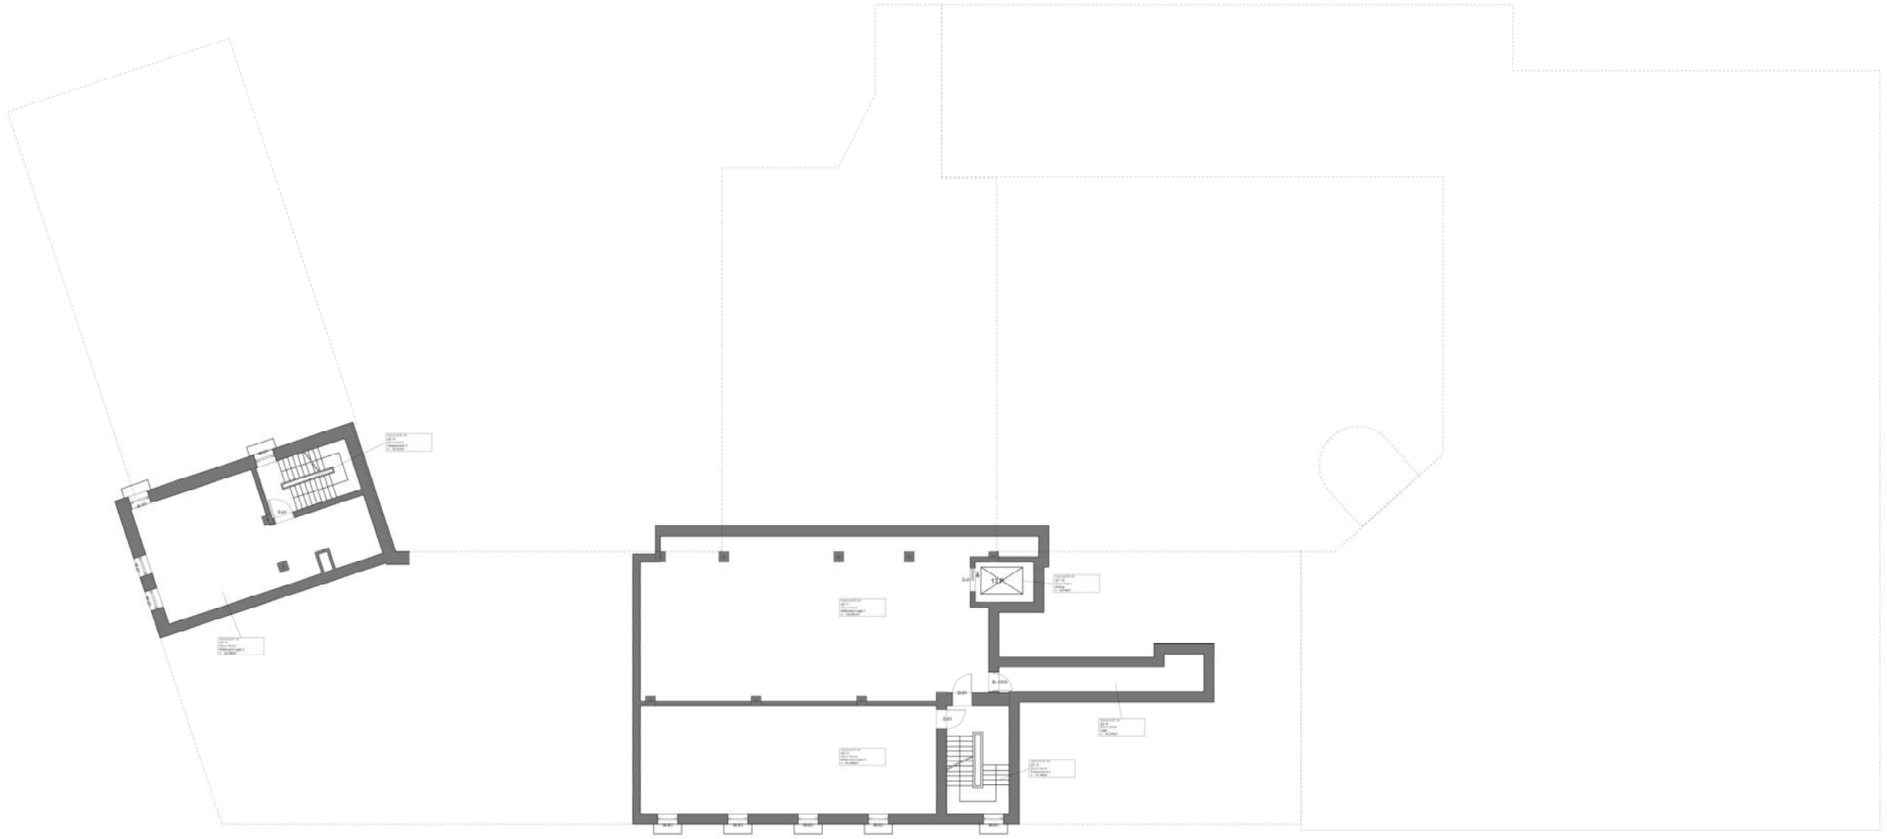


Dietzstraße 4,
Verwaltungsgebäude, Interimsquartier in den Gebäudeteilen A und C für das Nachbarschaftshaus Gostenhof

Dietzstraße 4, Teilnutzungsänderung in den Geschossen EG, OG1 & OG2 von Büro und Kantine zu Interimsnutzung für das Nachbarschaftshaus Gostenhof, befristet bis zum 31.12.2034


Bauherr
Stadt Nürnberg

Baugrundstück
Nachbarn

Stadt Nürnberg
Hochbauamt
Herr Andrew Schneider
Marientorgraben 11
90402 Nürnberg

Plan-Nr.
4.180
UG2
1:100
Datum 18.07.2025

Bauantrag
1:100
UG2
4.180

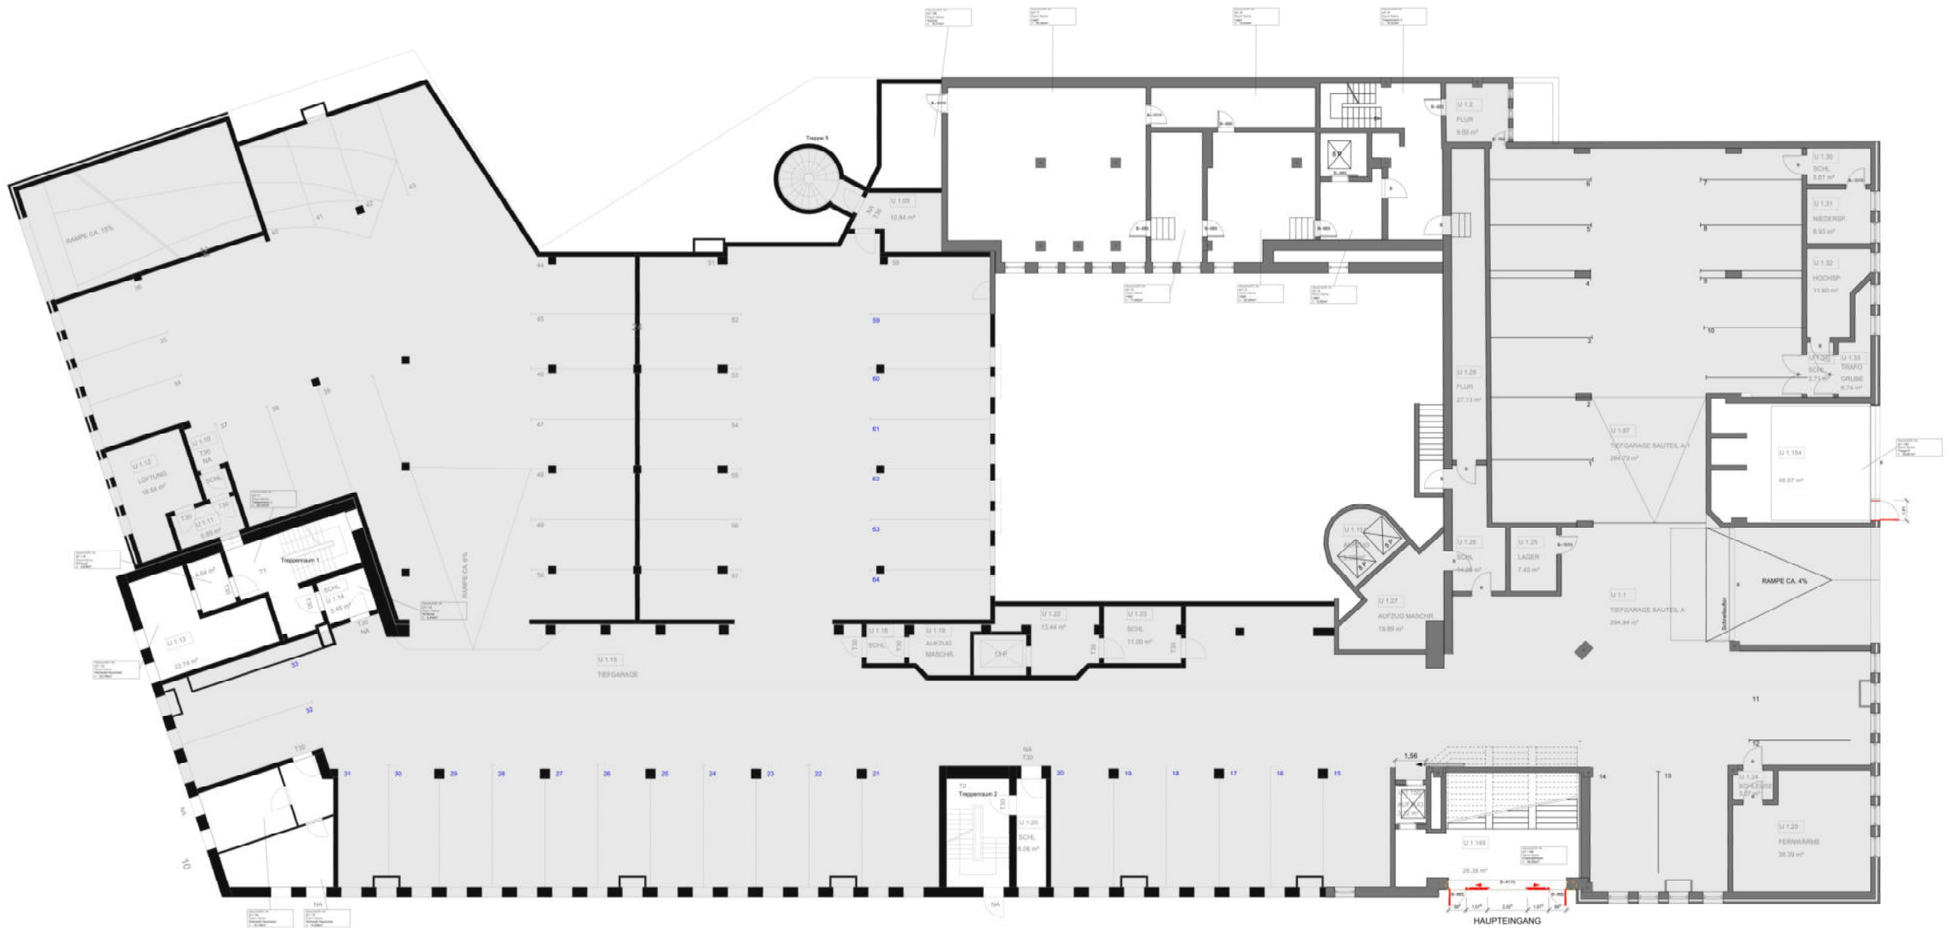

Dietzstraße 4,
Verwaltungsgebäude, Interimsquartier in den Gebäudeteilen A und C für das Nachbarschaftshaus Gostenhof

Dietzstraße 4, Teilnutzungsänderung in den Geschossen EG, OG1 & OG2 von Büro und Kantine zu Interimsnutzung für das Nachbarschaftshaus Gostenhof, befristet bis zum 31.12.2034

Bauherr
Stadt Nürnberg

Baugrundstück
6713 Steinbühl, Dietzstraße 4, Nürnberg

Nachbarn

Bauherrenvertretung
Stadt Nürnberg
Hochbauamt
Herr Andreee Schneider
Marientorgraben 11
90402 Nürnberg

Plan-Nr.
4170
UG1
1:100
Datum 18.07.2025

Bauantrag
1.100
UG1
4.170

Gegenstand der Teilnutzungsänderung
von Cafeteria zu großen Veranstaltungs-Saal

BESTUHLUNGSPLAN 1

BESTUHLUNGSPLAN 2

Dietzstraße 4,
Verwaltungsgebäude, Interimsquartier in den Gebäudeteilen A und C für das Nachbarschaftshaus Gostenhof

Dietzstraße 4, Teilnutzungsänderung in den Geschossen EG, OG1 & OG2 von Büro und Kantine zu Interimsnutzung für das Nachbarschaftshaus Gostenhof, befristet bis zum 31.12.2034

Baugrundstück
67/3 Steinbühl, Dietzstraße 4, Nürnberg

Nachbarn

Objekt, Straße

Bauantragstitel

Bauherr
Stadt Nürnberg

Baugrundstück

Nachbarn

Bauherrnvertretung
Stadt Nürnberg
Hochbauamt
Herr Andrew Schneider
Marientorgraben 11
90402 Nürnberg

Plan-Nr.
4100
EG

1:100

Datum 18.07.2025

Bauantrag
1:100
EG
4100

Gegenstand der Teilnutzungsänderung
von Büro zu Bewegungsraum

Treppe 5

Büroräume

Büroräume

Treppenraum 2

RAMPE

Glas T30

NA T30

Glas RDT

F90

G30

Dietzstraße 4,
Verwaltungsgebäude, Interimsquartier in den Gebäudeteilen A und C für das Nachbarschaftshaus Gostenhof

Dietzstraße 4, Teilnutzungsänderung in den Geschossen EG, OG1 & OG2 von Büro und Kantine zu Interimsnutzung für das Nachbarschaftshaus Gostenhof, befristet bis zum 31.12.2034

NÜRNBERG

Objekt, Straße

Bauantragstitel

Bauherr
Stadt Nürnberg

Baugrundstück
67/3 Steinbühl, Dietzstraße 4, Nürnberg

Baugrunstück


Nachbarn

Bauhervertretung
Stadt Nürnberg
Hochbauamt
Herr Andrew Schneider
Marientorgraben 11
90402 Nürnberg

Plan-Nr.
4110
OG1


1:100
Datum 18.07.2025

Bauantrag
1:100
OG1
4110

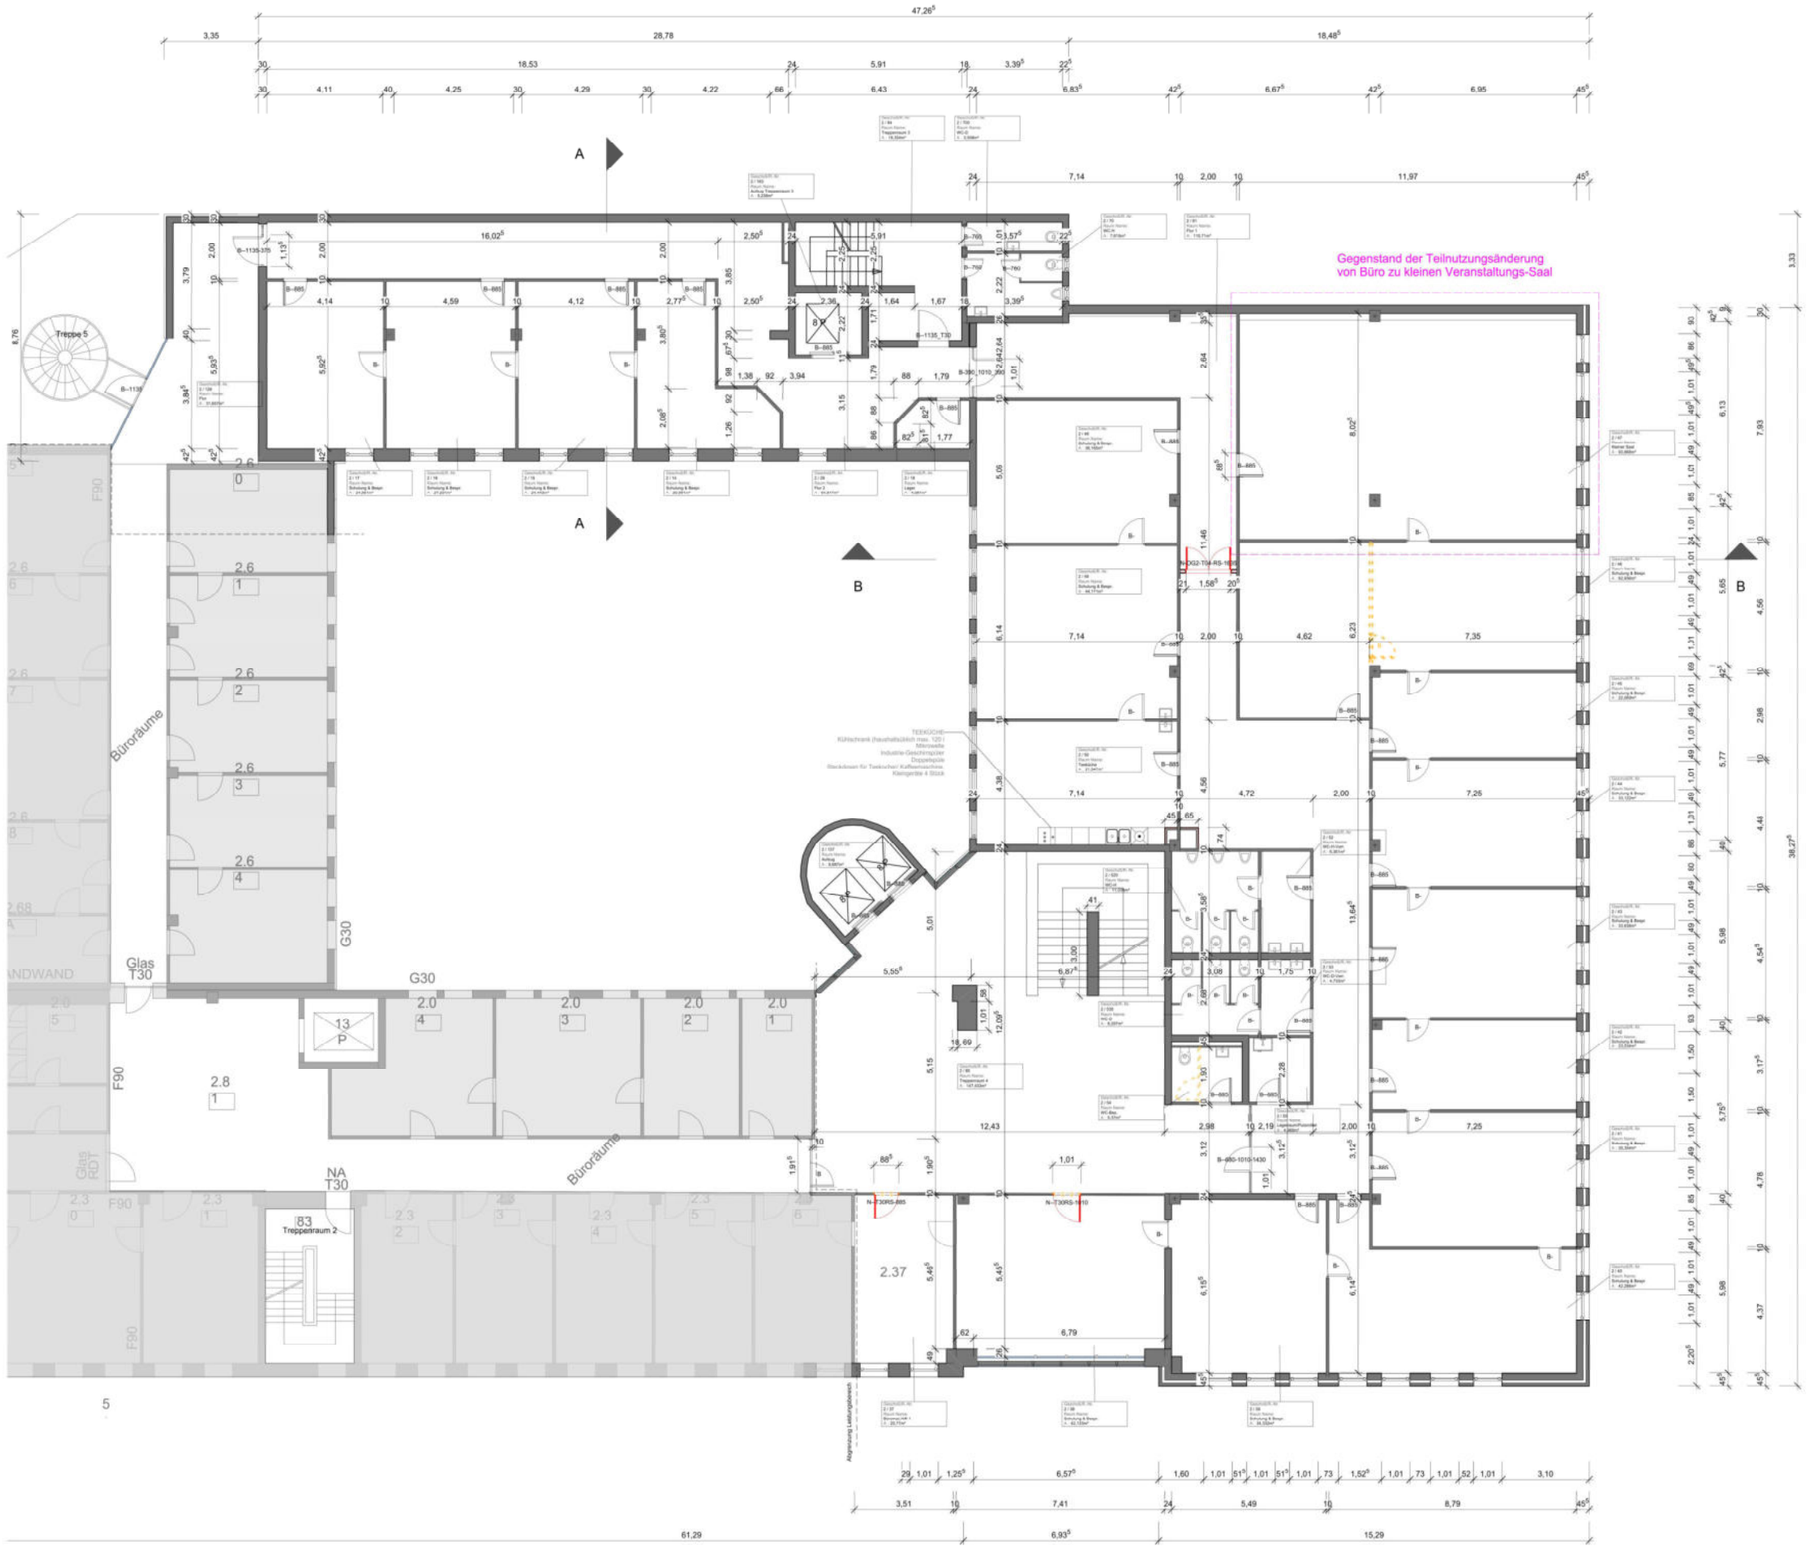

Dietzstraße 4,
Verwaltungsgebäude, Interimsquartier in den Gebäudeteilen A und C für das Nachbarschaftshaus Gostenhof

Dietzstraße 4, Teilnutzungsänderung in den Geschossen EG, OG1 & OG2 von Büro und Kantine zu Interimsnutzung für das Nachbarschaftshaus Gostenhof, befristet bis zum 31.12.2034

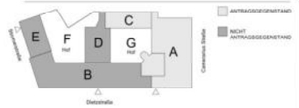

Baugrundstück
67/3 Steinbühl, Dietzstraße 4, Nürnberg

Nachbarn

Objekt, Straße

Bauantragstitel

Bauherr
Stadt Nürnberg

Baugrunstück


Nachbarn

Bauhermvertretung
Stadt Nürnberg
Hochbauamt
Herr Andrew Schneider
Marientorgraben 11
90402 Nürnberg

Plan-Nr.
4120
OG2

1:100
Datum 18.07.2025

Bauantrag
1:100
OG2
4120

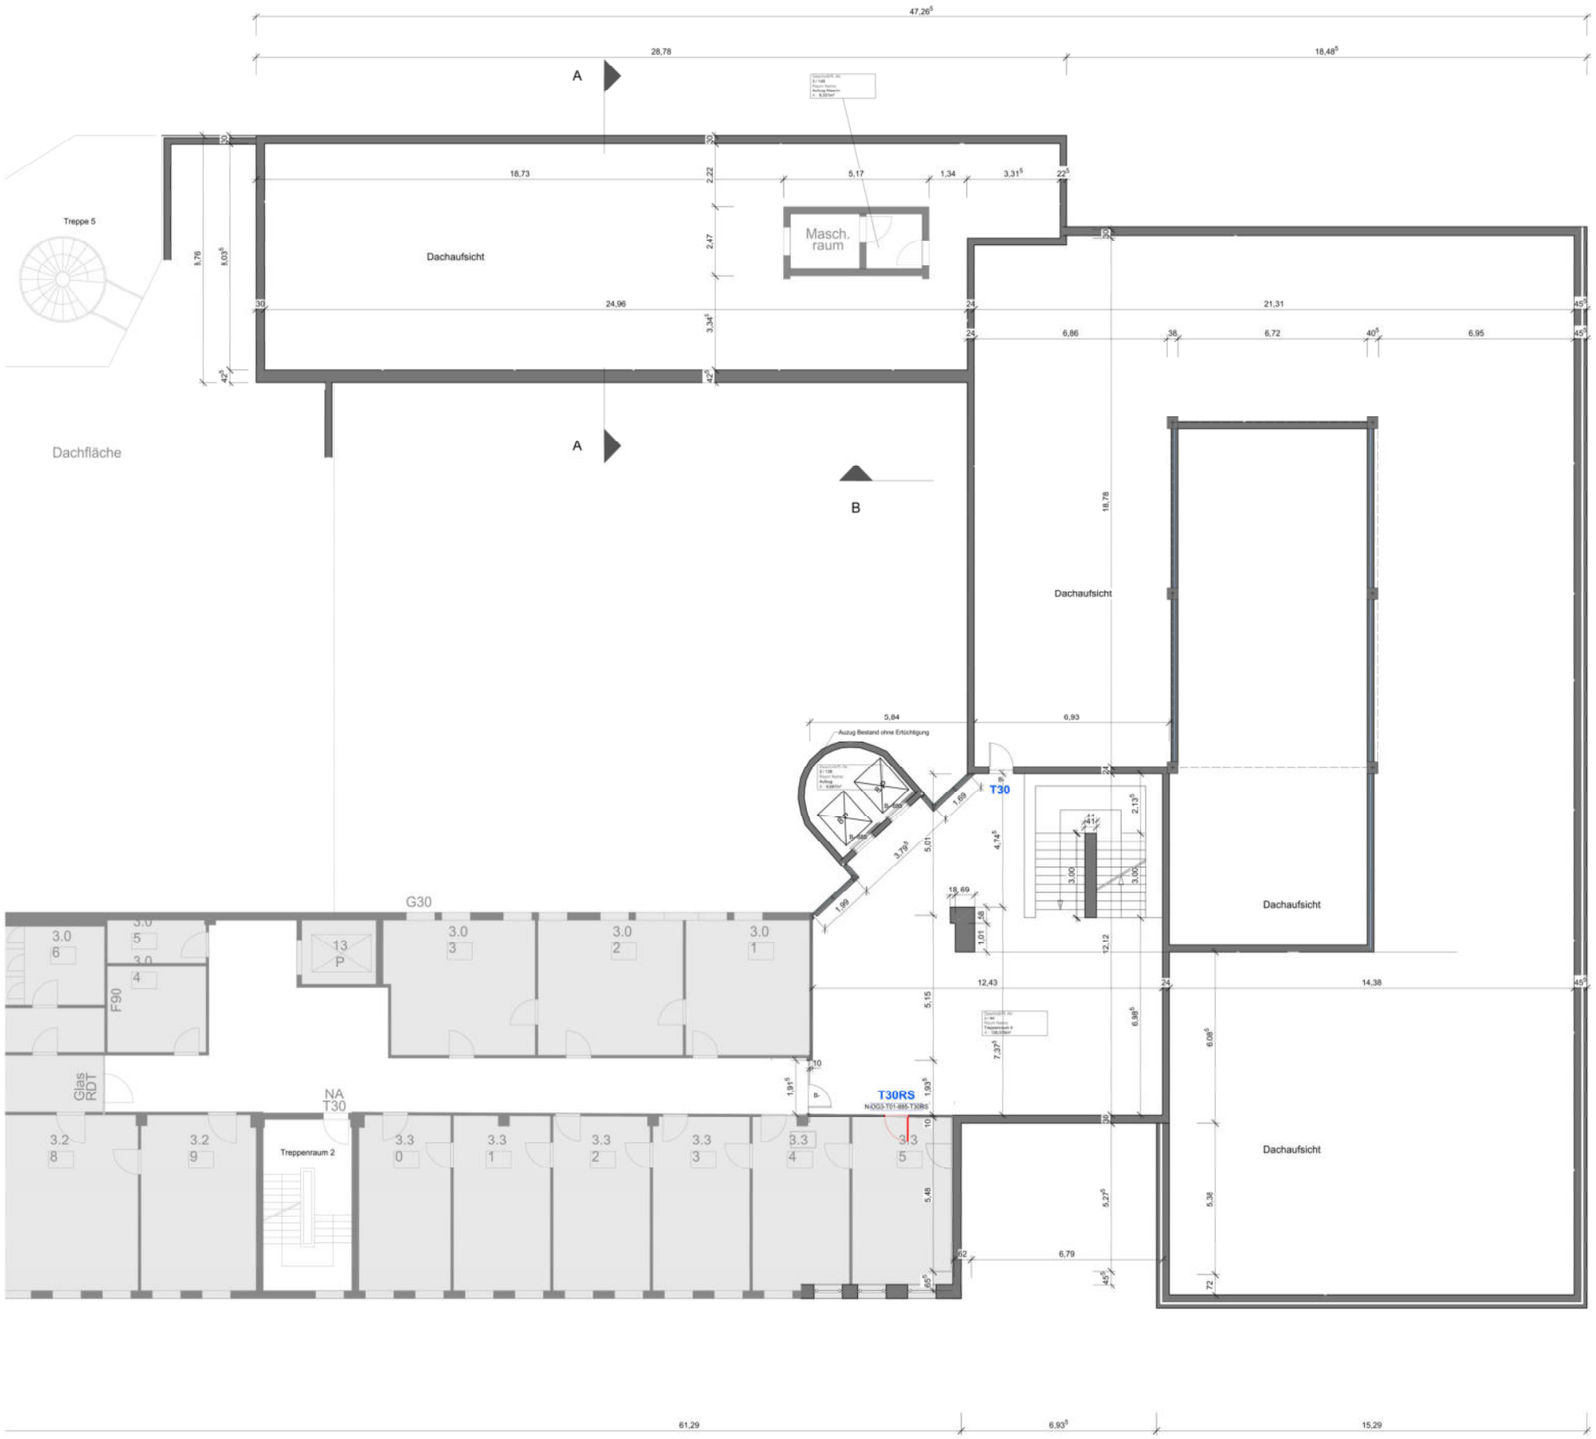


NÜRNBERG

Dietzstraße 4,
Verwaltungsgebäude, Interimsquartier in den Gebäudeteilen A und C für das Nachbarschaftshaus Gostenhof

Objekt, Straße

Dietzstraße 4, Teilnutzungsänderung in den Geschossen EG, OG1 & OG2 von Büro und Kantine zu Interimsnutzung für das Nachbarschaftshaus Gostenhof, befristet bis zum 31.12.2034

Bauantragstitel

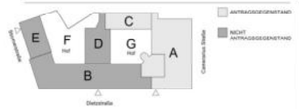

Bauherr
Stadt Nürnberg

Baugrundstück
67/3 Steinbühl, Dietzstraße 4, Nürnberg

Baugrunstück

Nachbarn

Nachbarn


Bauhermvertretung
Stadt Nürnberg
Hochbauamt
Herr Andrew Schneider
Marientorgraben 11
90402 Nürnberg

Plan-Nr.
4130
OG3
1:100
Datum 18.07.2025

Bauantrag
1:100
OG3
4130



1 [SCHNITT AA]
Scale: 1:100

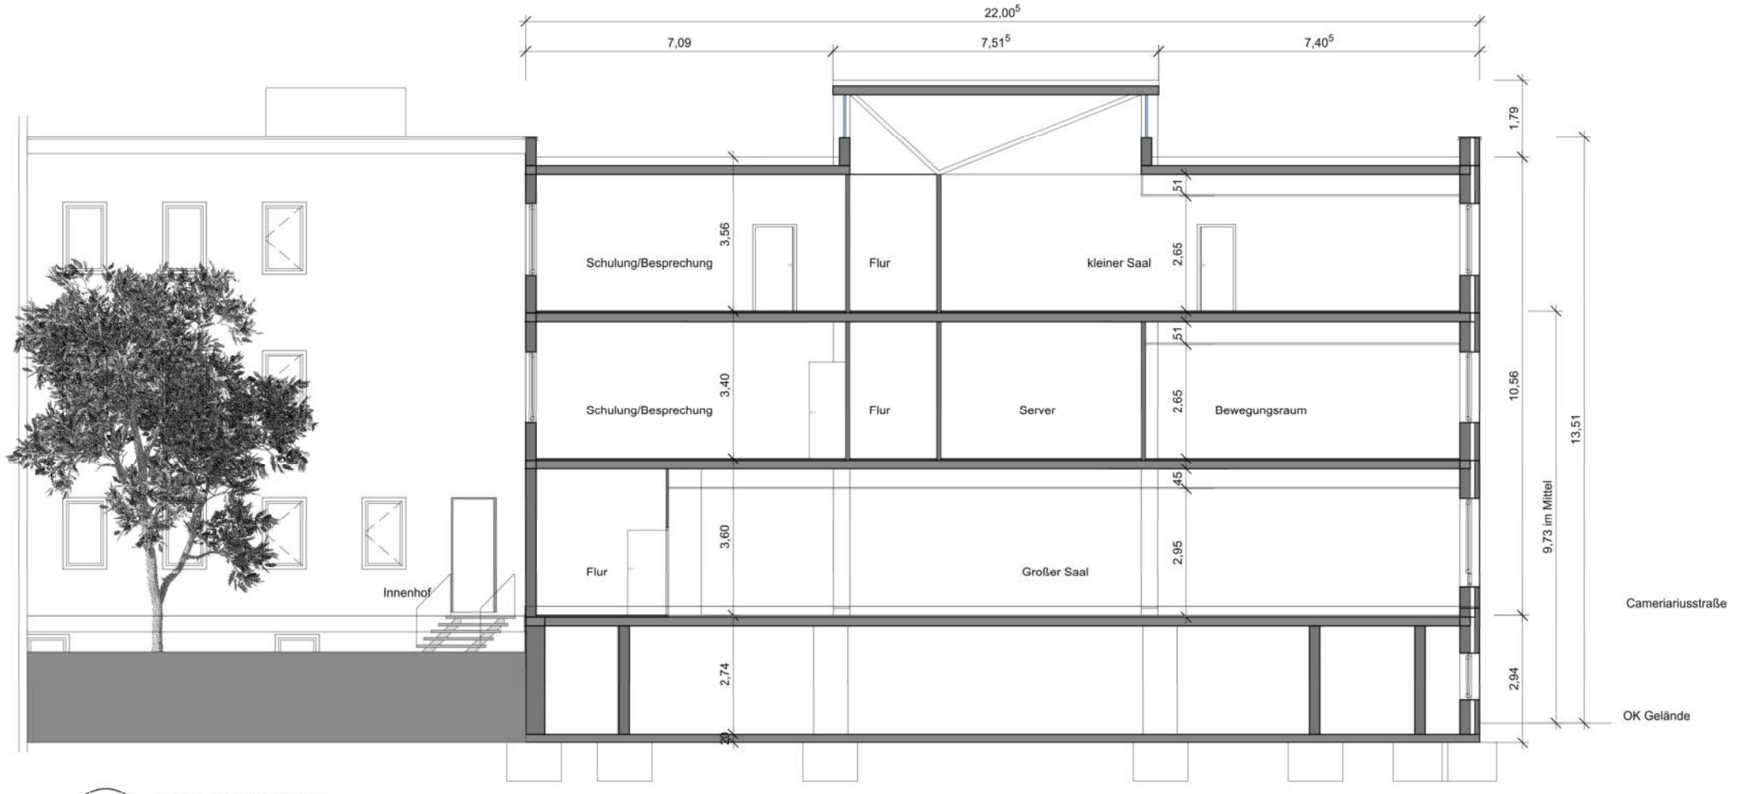

2 [SCHNITT BB]
Scale: 1:100


NÜRNBERG

Dietzstraße 4,
Verwaltungsgebäude, Interimsquartier in den Gebäudeteilen A und C für das Nachbarschaftshaus Gostenhof

Objekt, Straße

Bauantragstitel

Dietzstraße 4, Teilnutzungsänderung in den Geschossen EG, OG1 & OG2 von Büro und Kantine zu Interimsnutzung für das Nachbarschaftshaus Gostenhof, befristet bis zum 31.12.2034

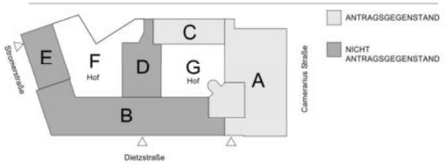

Baugrundstück
67/3 Steinbühl, Dietzstraße 4, Nürnberg

Nachbarn

Bauherr
Stadt Nürnberg

Baugrunstück


Nachbarn

Bauherrnvertretung
Stadt Nürnberg
Hochbauamt
Herr Andrew Schneider
Marientorgraben 11
90402 Nürnberg

Plan-Nr.
4200
SCHNITTE AA / BB

Datum 18.07.2025

Bauantrag
SCHNITTE AA / BB
4200

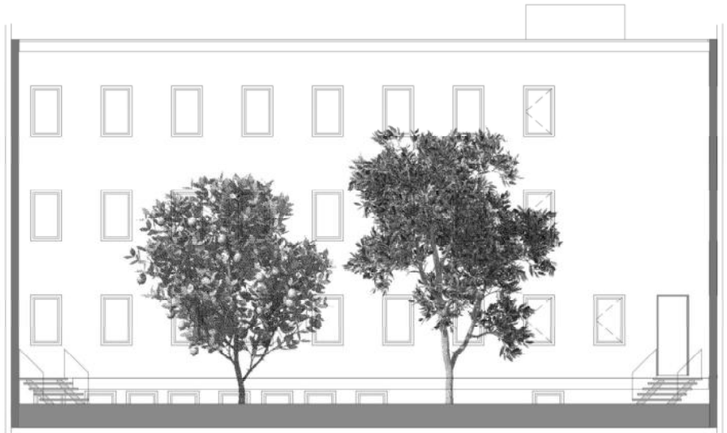

Fassade Innenhof Bauteil C



Fassade Dietzstraße Bauteil A



Fassade Innenhof Bauteil A



Fassade Camerariusstraße Bauteil A

Dietzstraße 4,
Verwaltungsgebäude, Interimsquartier in den Gebäudeteilen A und C für das Nachbarschaftshaus Gostenhof

Objekt, Straße

Dietzstraße 4, Teilnutzungsänderung in den Geschossen EG, OG1 & OG2 von Büro und Kantine zu Interimsnutzung für das Nachbarschaftshaus Gostenhof, befristet bis zum 31.12.2034

Bauantragstitel



Bauherr
Stadt Nürnberg

Baugrundstück
67/3 Steinbühl, Dietzstraße 4, Nürnberg

Baugrunstück

Nachbarn

Nachbarn

Bauherrnvertretung
Stadt Nürnberg
Hochbauamt
Herr Andrew Schneider
Marientorgraben 11
90402 Nürnberg

Plan-Nr.
4210
ANSICHTEN

1:100
Datum 18.07.2025

Bauantrag
1:100
ANSICHTEN
4210