
Grundriss Kellergeschoss

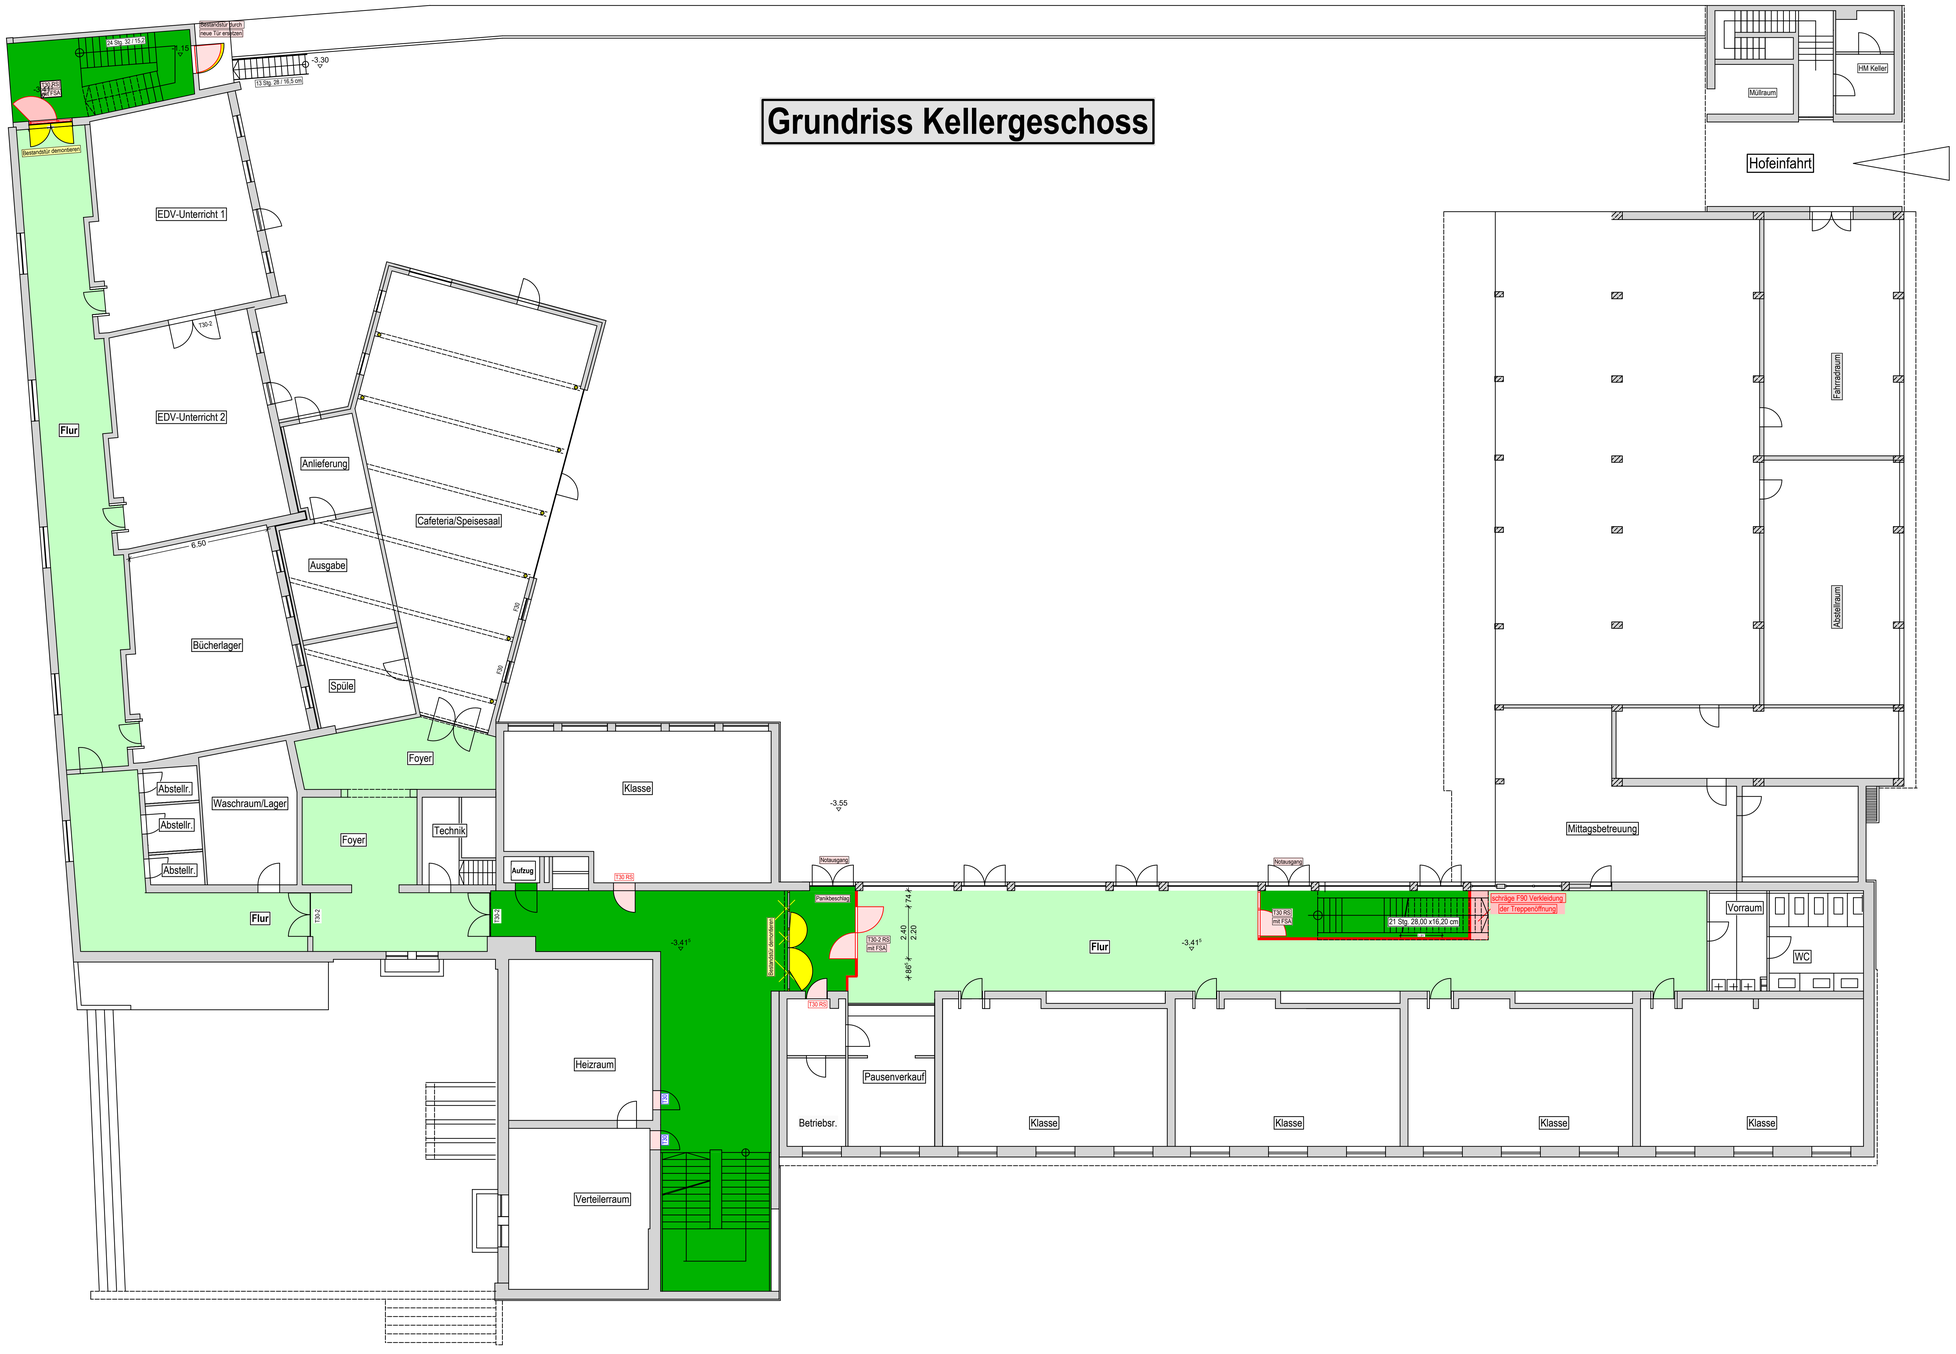

NÜRNBERG

Nunnenbeckstr. 40
Berufliche Schule 12

Baumaßnahme ID/Geb .....

Sanierung der Rettungswege

Felder zur freien Verfügung

Felder zur freien Verfügung

Fachplanung

Hochbauamt H/B1-2
Marientorgraben 11
90402 Nürnberg

Telefon +49 (0)9 11 / 2 31-41 65
Telefax +49 (0)9 11 / 2 31-42 50
E-Mail Bauen.Hochbau1@stadt.nuernberg.de

Bauherrnvertretung

Stadt Nürnberg
Hochbauamt H/B
Marientorgraben 11
90402 Nürnberg

Telefon +49 (0)9 11 / 2 31-42 60
Telefax +49 (0)9 11 / 2 31-42 50
E-Mail Andrea.Schneider@stadt.nuernberg.de

Plan Nr. 001

Datum: 10.07.2025


Brandschutzkonzept

M 1:100

Grundriss Kellergeschoss

001

Grundriss Erdgeschoss

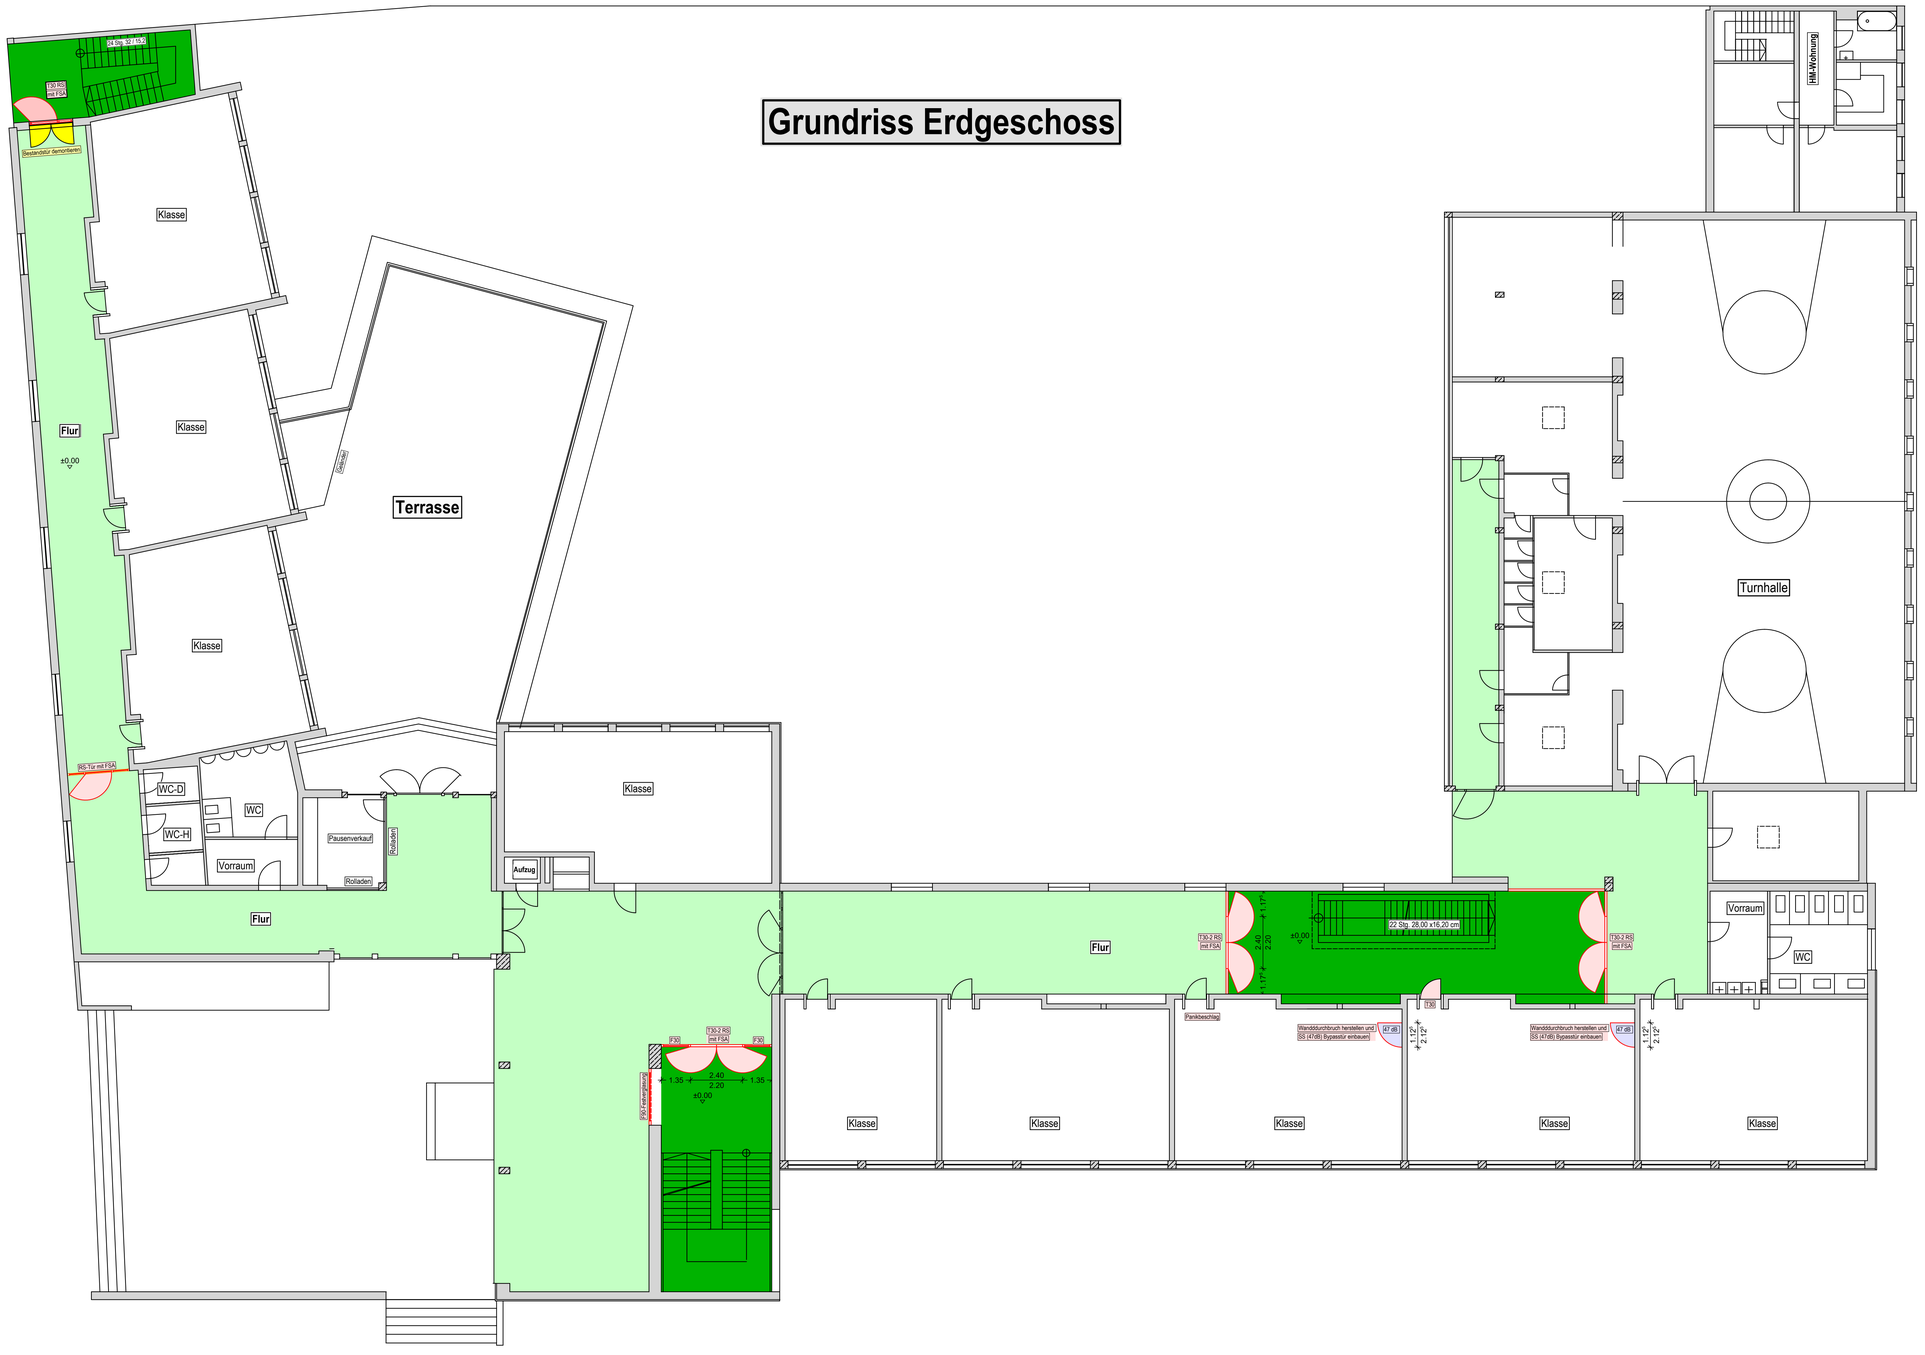

NÜRNBERG

Nunnenbeckstr. 40
Berufliche Schule 12

Baumaßnahme ID/Geb .....

Sanierung der Rettungswege

Felder zur freien Verfügung

Felder zur freien Verfügung

Fachplanung

Hochbauamt H/B1-2
Marientorgraben 11
90402 Nürnberg

Telefon +49 (0)9 11 / 2 31-41 85
Telefax +49 (0)9 11 / 2 31-42 00
E-Mail bauen.schule@stadt.nuernberg.de

Bauherrnvertretung

Stadt Nürnberg
Hochbauamt H/B
Marientorgraben 11
90402 Nürnberg

Telefon +49 (0)9 11 / 2 31-42 00
Telefax +49 (0)9 11 / 2 31-42 02
E-Mail Andreas.Schneider@stadt.nuernberg.de

Plan Nr. 002

Datum: 10.07.2025


Brandschutzkonzept

M 1:100

Grundriss Erdgeschoss

002

Grundriss 1.Obergeschoss

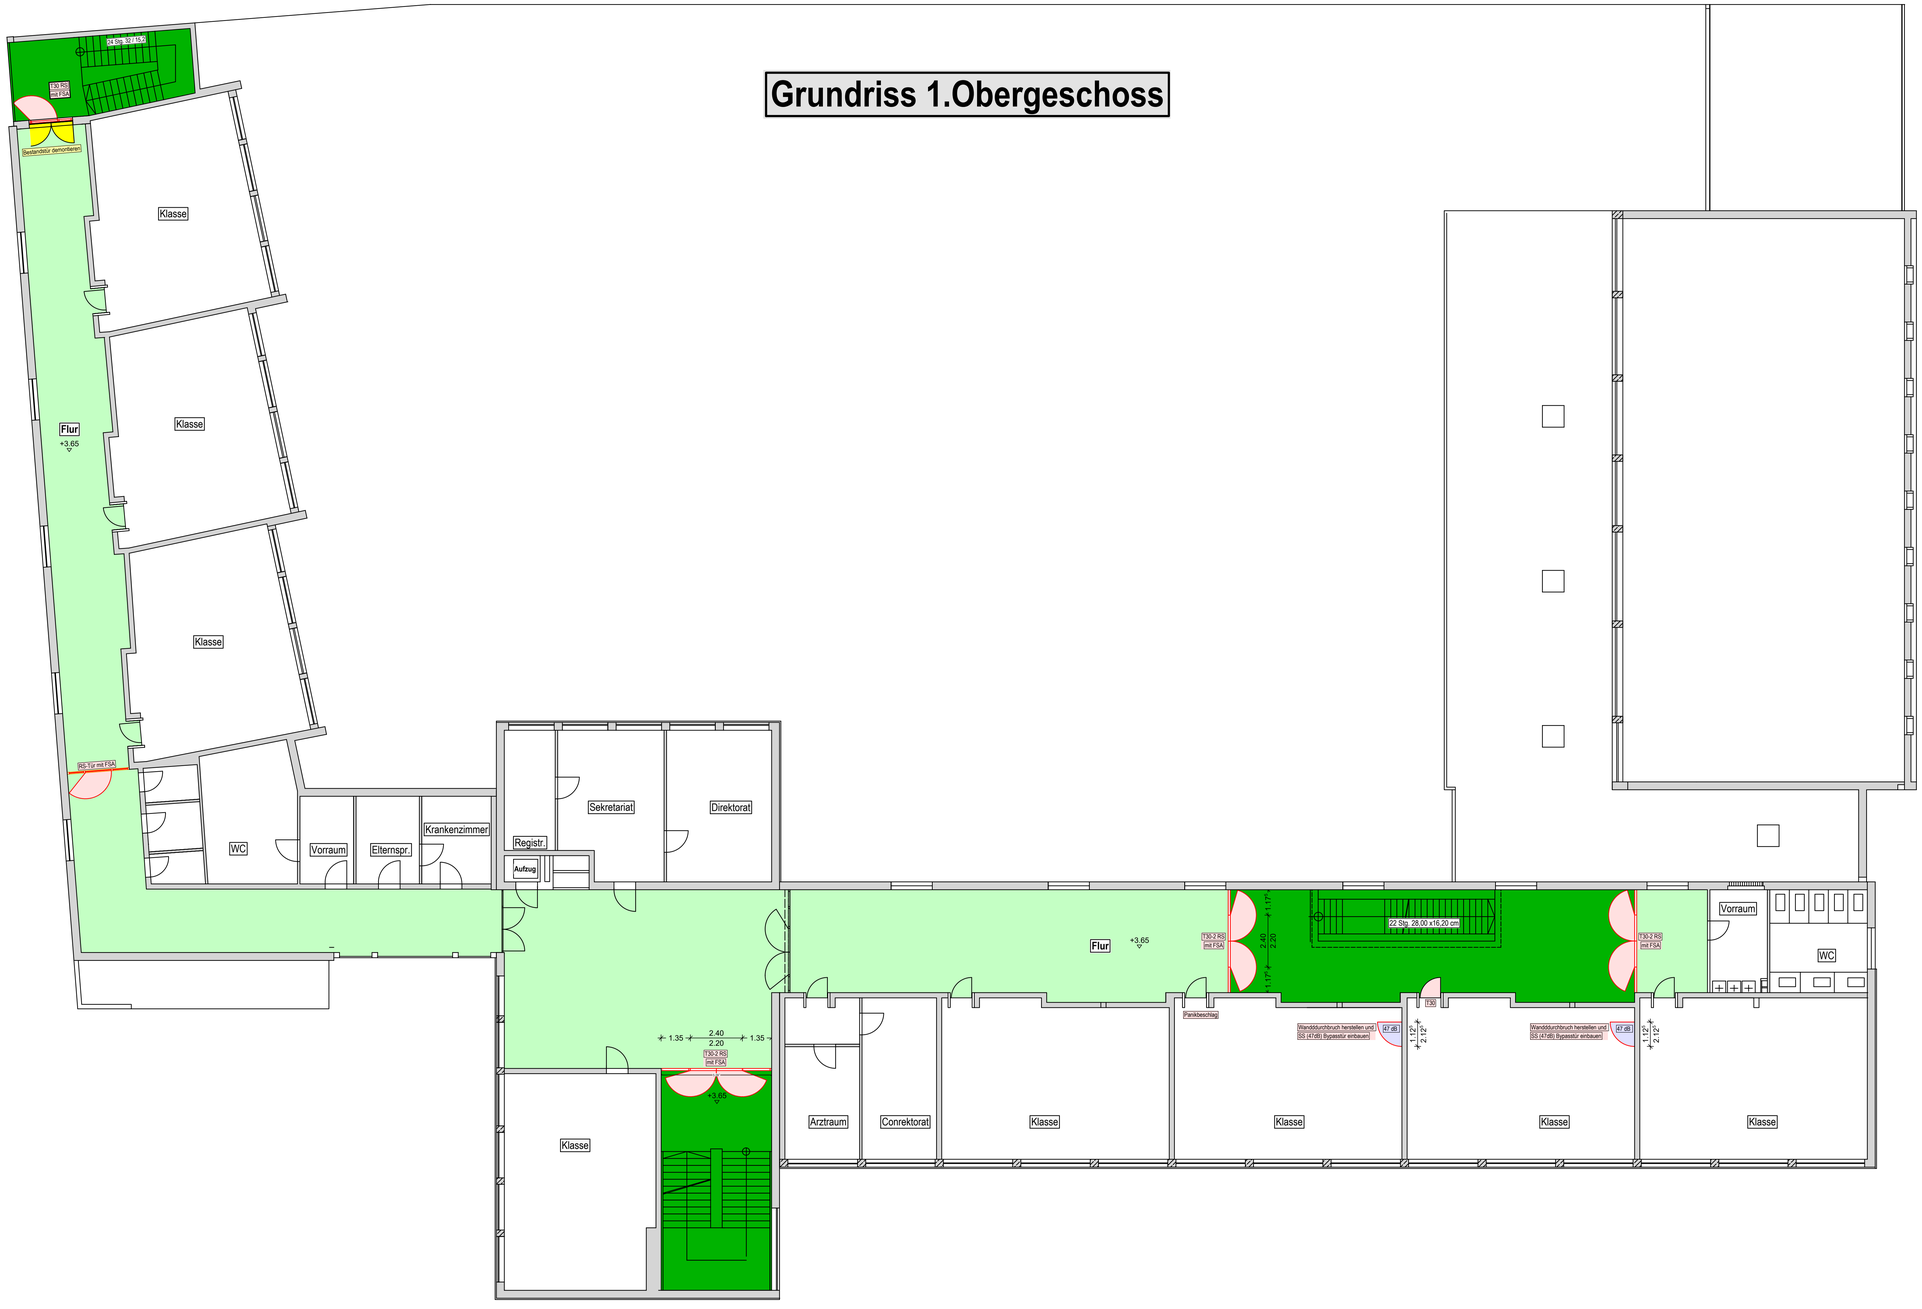

NÜRNBERG

Nunnenbeckstr. 40
Berufliche Schule 12

Baumaßnahme ID/Geb .....

Sanierung der Rettungswege

Felder zur freien Verfügung

Felder zur freien Verfügung

Fachplanung

Hochbauamt H/B1-2
Marientorgraben 11
90402 Nürnberg

Telefon +49 (0)9 11 / 2 31-41 60
Telefax +49 (0)9 11 / 2 31-42 70
E-Mail Bauen.Brandschutz@stadt.nuernberg.de

Bauherrnvertretung

Stadt Nürnberg
Hochbauamt H/B
Marientorgraben 11
90402 Nürnberg

Telefon +49 (0)9 11 / 2 31-42 05
Telefax +49 (0)9 11 / 2 31-42 40
E-Mail Andrea.Schramm@stadt.nuernberg.de

Plan Nr. 003

Datum: 10.07.2025


Brandschutzkonzept

M 1:100

Grundriss 1. Obergeschos

003

Grundriss 2.Obergeschoss

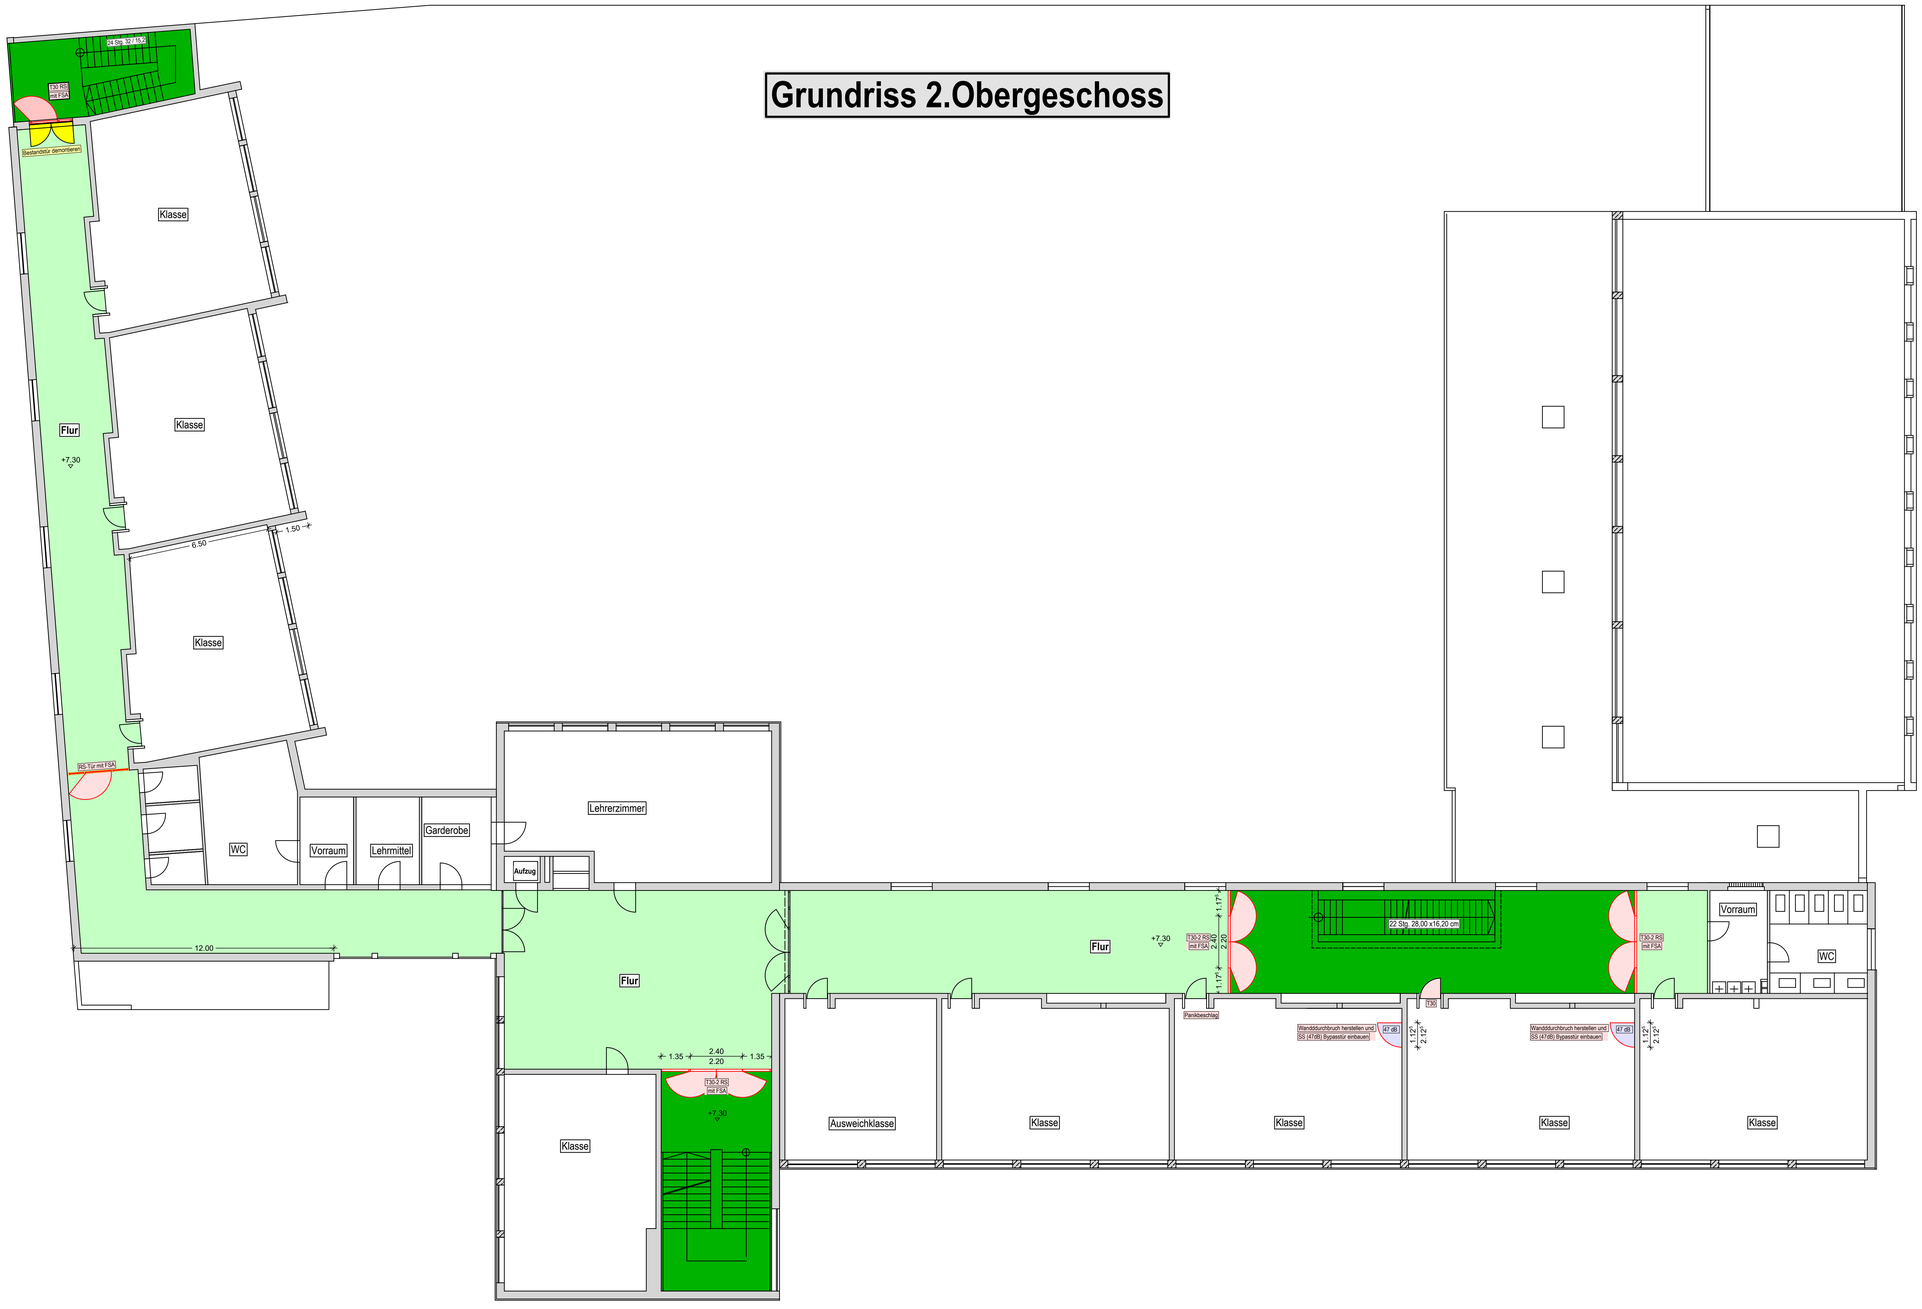

NÜRNBERG

Nunnenbeckstr. 40
Berufliche Schule 12

Baumaßnahme ID/Geb .....

Sanierung der Rettungswege

Felder zur freien Verfügung

Felder zur freien Verfügung

Fachplanung

Hochbauamt H/B1-2
Marientorgraben 11
90402 Nürnberg

Telefon +49 (0)9 11 / 2 31-41 85
Telefax +49 (0)9 11 / 2 31-42 76
E-Mail: Josef.Jungmann@Stadt.nuernberg.de

Bauherrnvertretung

Stadt Nürnberg
Hochbauamt H/B
Marientorgraben 11
90402 Nürnberg

Telefon +49 (0)9 11 / 2 31-42 85
Telefax +49 (0)9 11 / 2 31-42 76
E-Mail: Andreas.Schmidt@Stadt.nuernberg.de

Plan Nr. 004


Datum: 10.07.2025

Brandschutzkonzept

Grundriss 2. Obergeschoss M 1:100

004

Grundriss 3.Obergeschoss

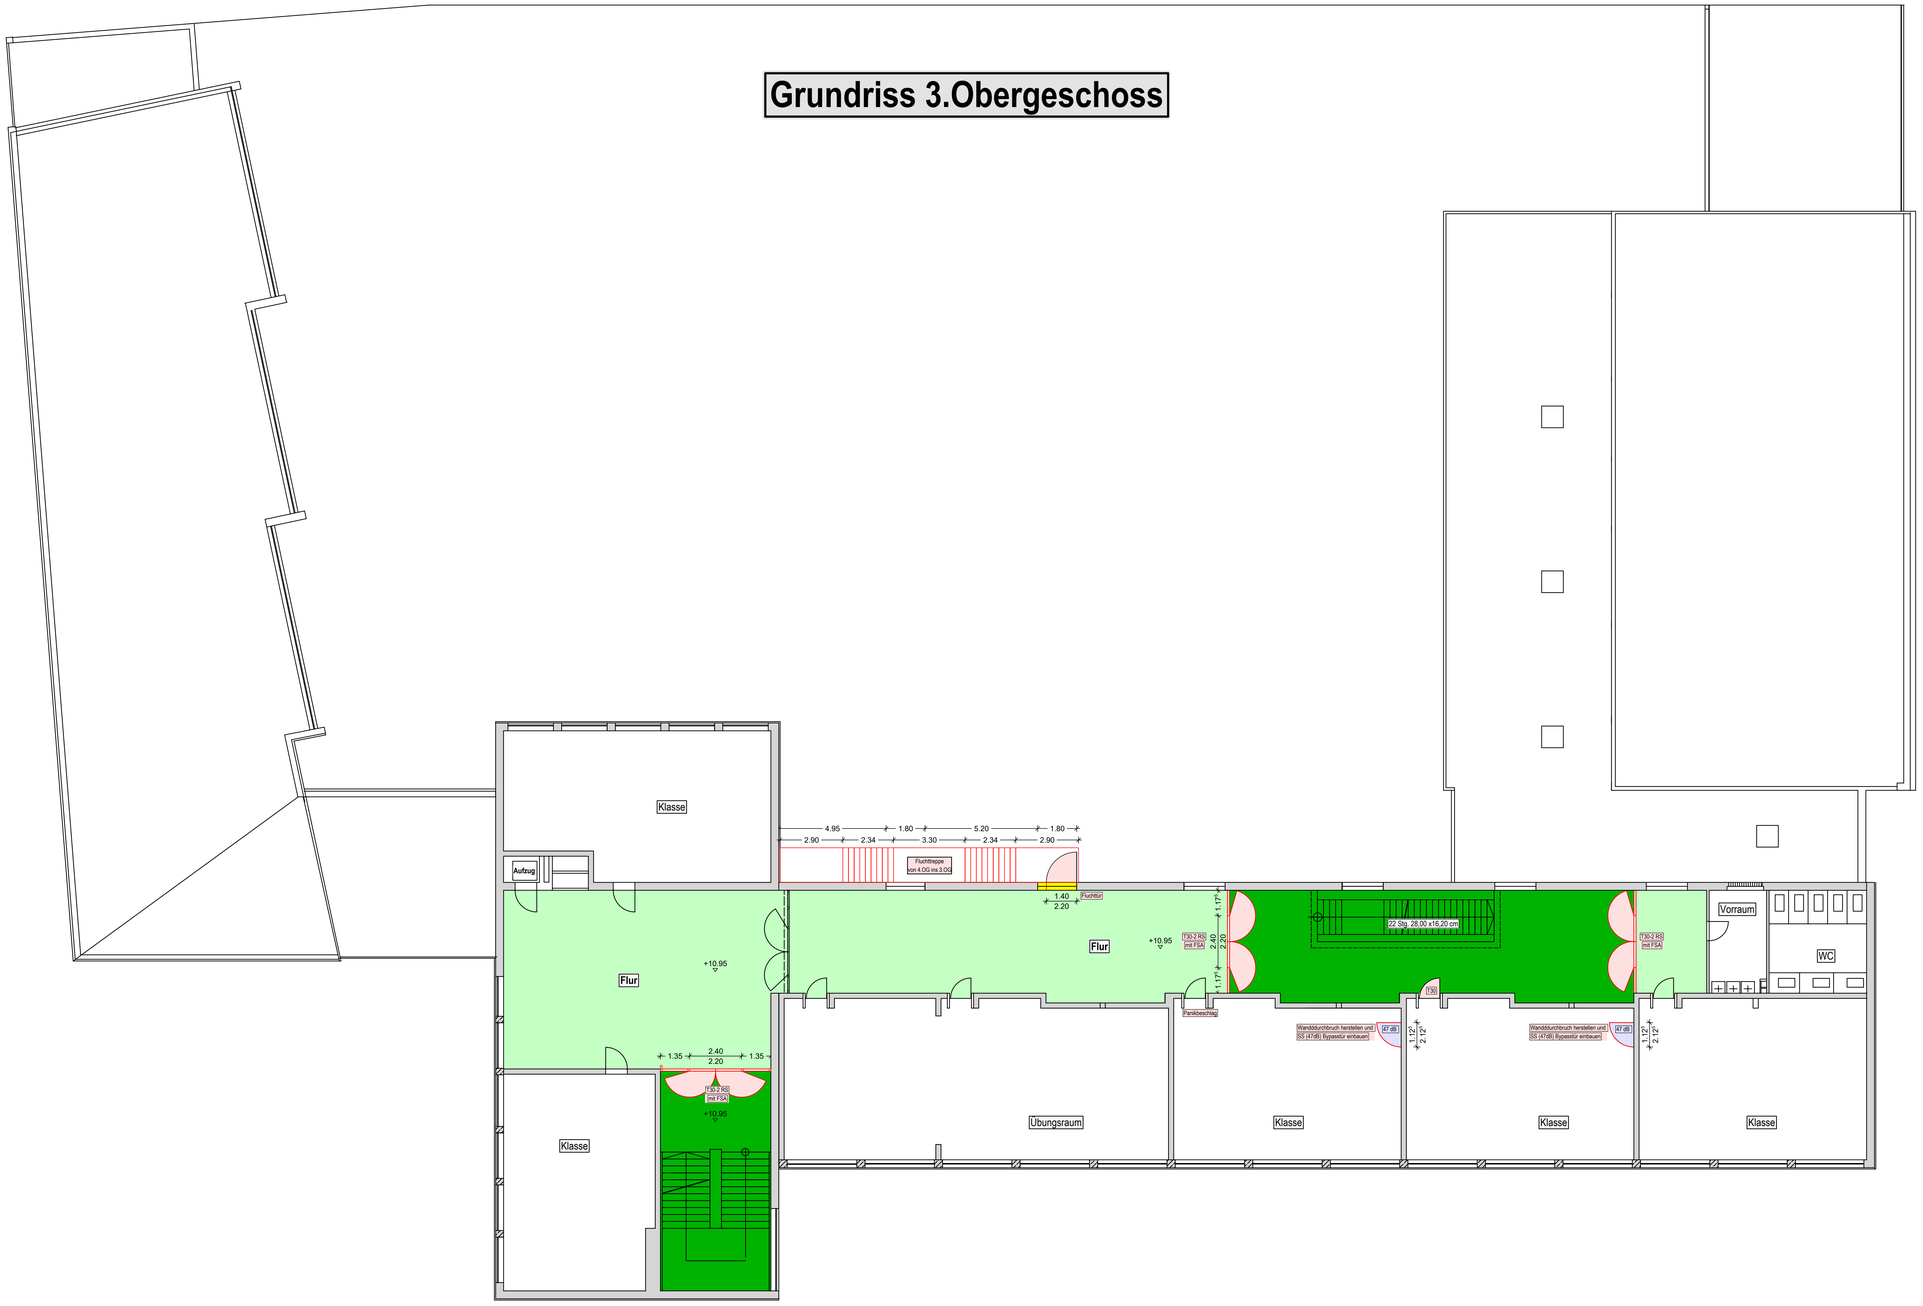

NÜRNBERG

Nunnenbeckstr. 40
Berufliche Schule 12

Baumaßnahme ID/Geb .....

Sanierung der Rettungswege

Felder zur freien Verfügung

Felder zur freien Verfügung

Fachplanung

Hochbauamt H/B1-2
Marientorgraben 11
90402 Nürnberg

Telefon +49 (0)9 11 / 2 31-41 60
Telefax +49 (0)9 11 / 2 31-42 50
E-Mail Bauen.Sonstiges@stadt-nuernberg.de

Bauherrnvertretung

Stadt Nürnberg
Hochbauamt H/B
Marientorgraben 11
90402 Nürnberg

Telefon +49 (0)9 11 / 2 31-42 60
Telefax +49 (0)9 11 / 2 31-42 50
E-Mail Andrea.Schneider@stadt-nuernberg.de

Plan Nr: 005


Datum: 10.07.2025

Brandschutzkonzept

Grundriss 3. Obergeschoss M 1:100

005

Grundriss 4.Obergeschoss

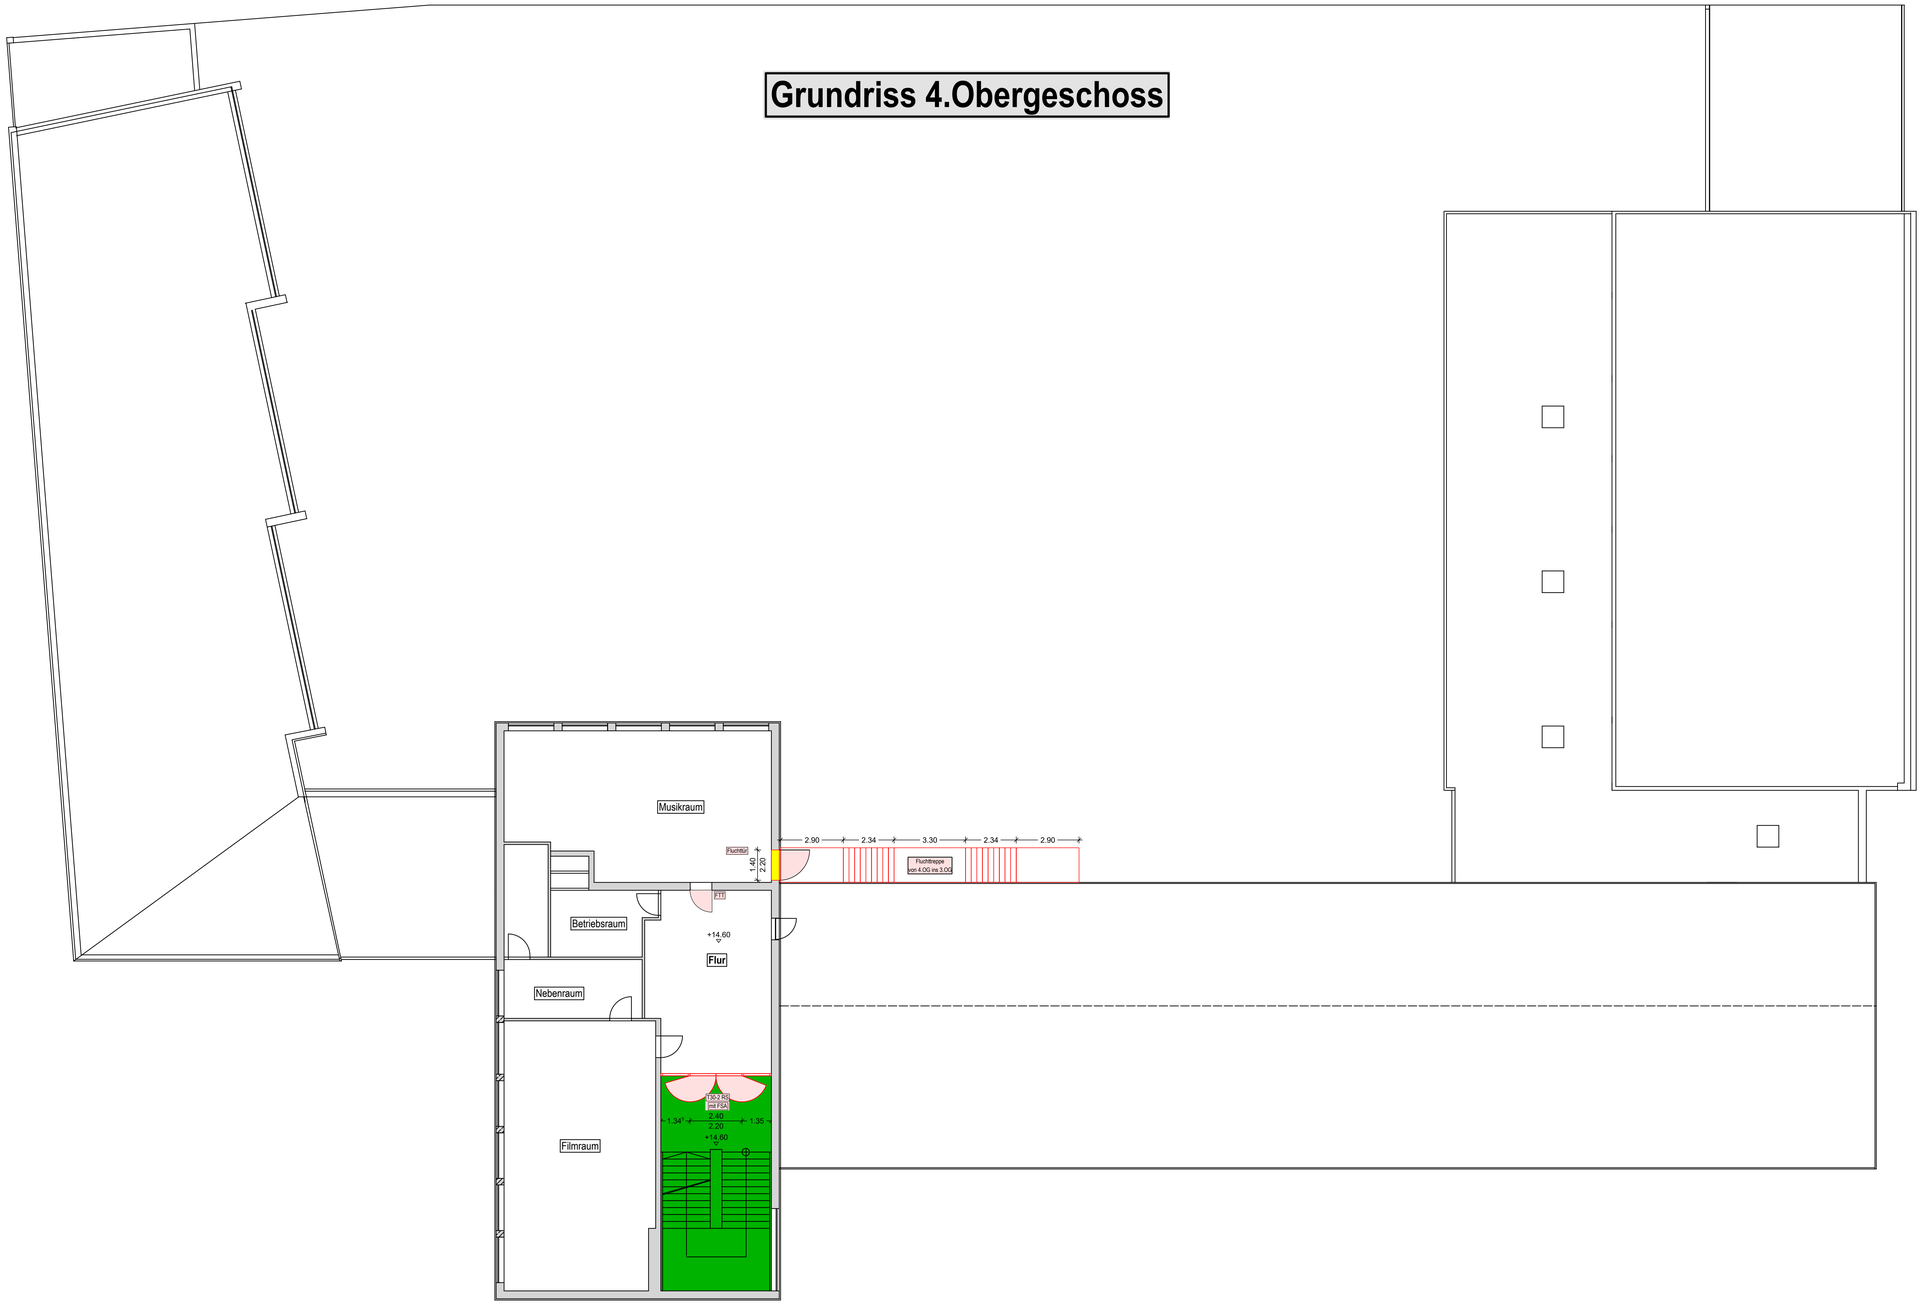

NÜRNBERG

Nunnenbeckstr. 40
Berufliche Schule 12

Baumaßnahme ID/Geb ....

Sanierung der Rettungswege

Felder zur freien Verfügung

Felder zur freien Verfügung

Fachplanung

Hochbauamt H/B1-2
Marientorgraben 11
90402 Nürnberg

Telefon +49 (0)9 11 / 2 31-41 65
Telefax +49 (0)9 11 / 2 31-42 92
E-Mail Anke.Lorenz@stadt.nuernberg.de

Bauherrnvertretung

Stadt Nürnberg
Hochbauamt H/B
Marientorgraben 11
90402 Nürnberg

Telefon +49 (0)9 11 / 2 31-42 00
Telefax +49 (0)9 11 / 2 31-42 92
E-Mail Andrea.Schneider@bauv.nuernberg.de

Plan Nr. 006

Datum: 10.07.2025

Brandschutzkonzept

Grundriss 4. Obergeschoss M 1:100

006

Ansicht Fluchttreppe



NÜRNBERG

Nunnenbeckstr. 40
Berufliche Schule 12

Baumaßnahme ID/Geb .....

Sanierung der Rettungswege

Felder zur freien Verfügung

Felder zur freien Verfügung

Fachplanung

Hochbauamt H/B1-2
Marientorgraben 11
90402 Nürnberg

Telefon +49 (0)9 11 / 2 31-41 65
Telefax +49 (0)9 11 / 2 31-42 50
E-Mail dusan.jovanovic@stadt.nuernberg.de

Bauherrnvertretung

Stadt Nürnberg
Hochbauamt H/B
Marientorgraben 11
90402 Nürnberg

Telefon +49 (0)9 11 / 2 31-42 00
Telefax +49 (0)9 11 / 2 31-42 50
E-Mail Andrew.Schneider@stadt.nuernberg.de

Plan Nr. 007

Datum: 10.07.2025

Brandschutzkonzept

M 1:100

Treppenansicht

007