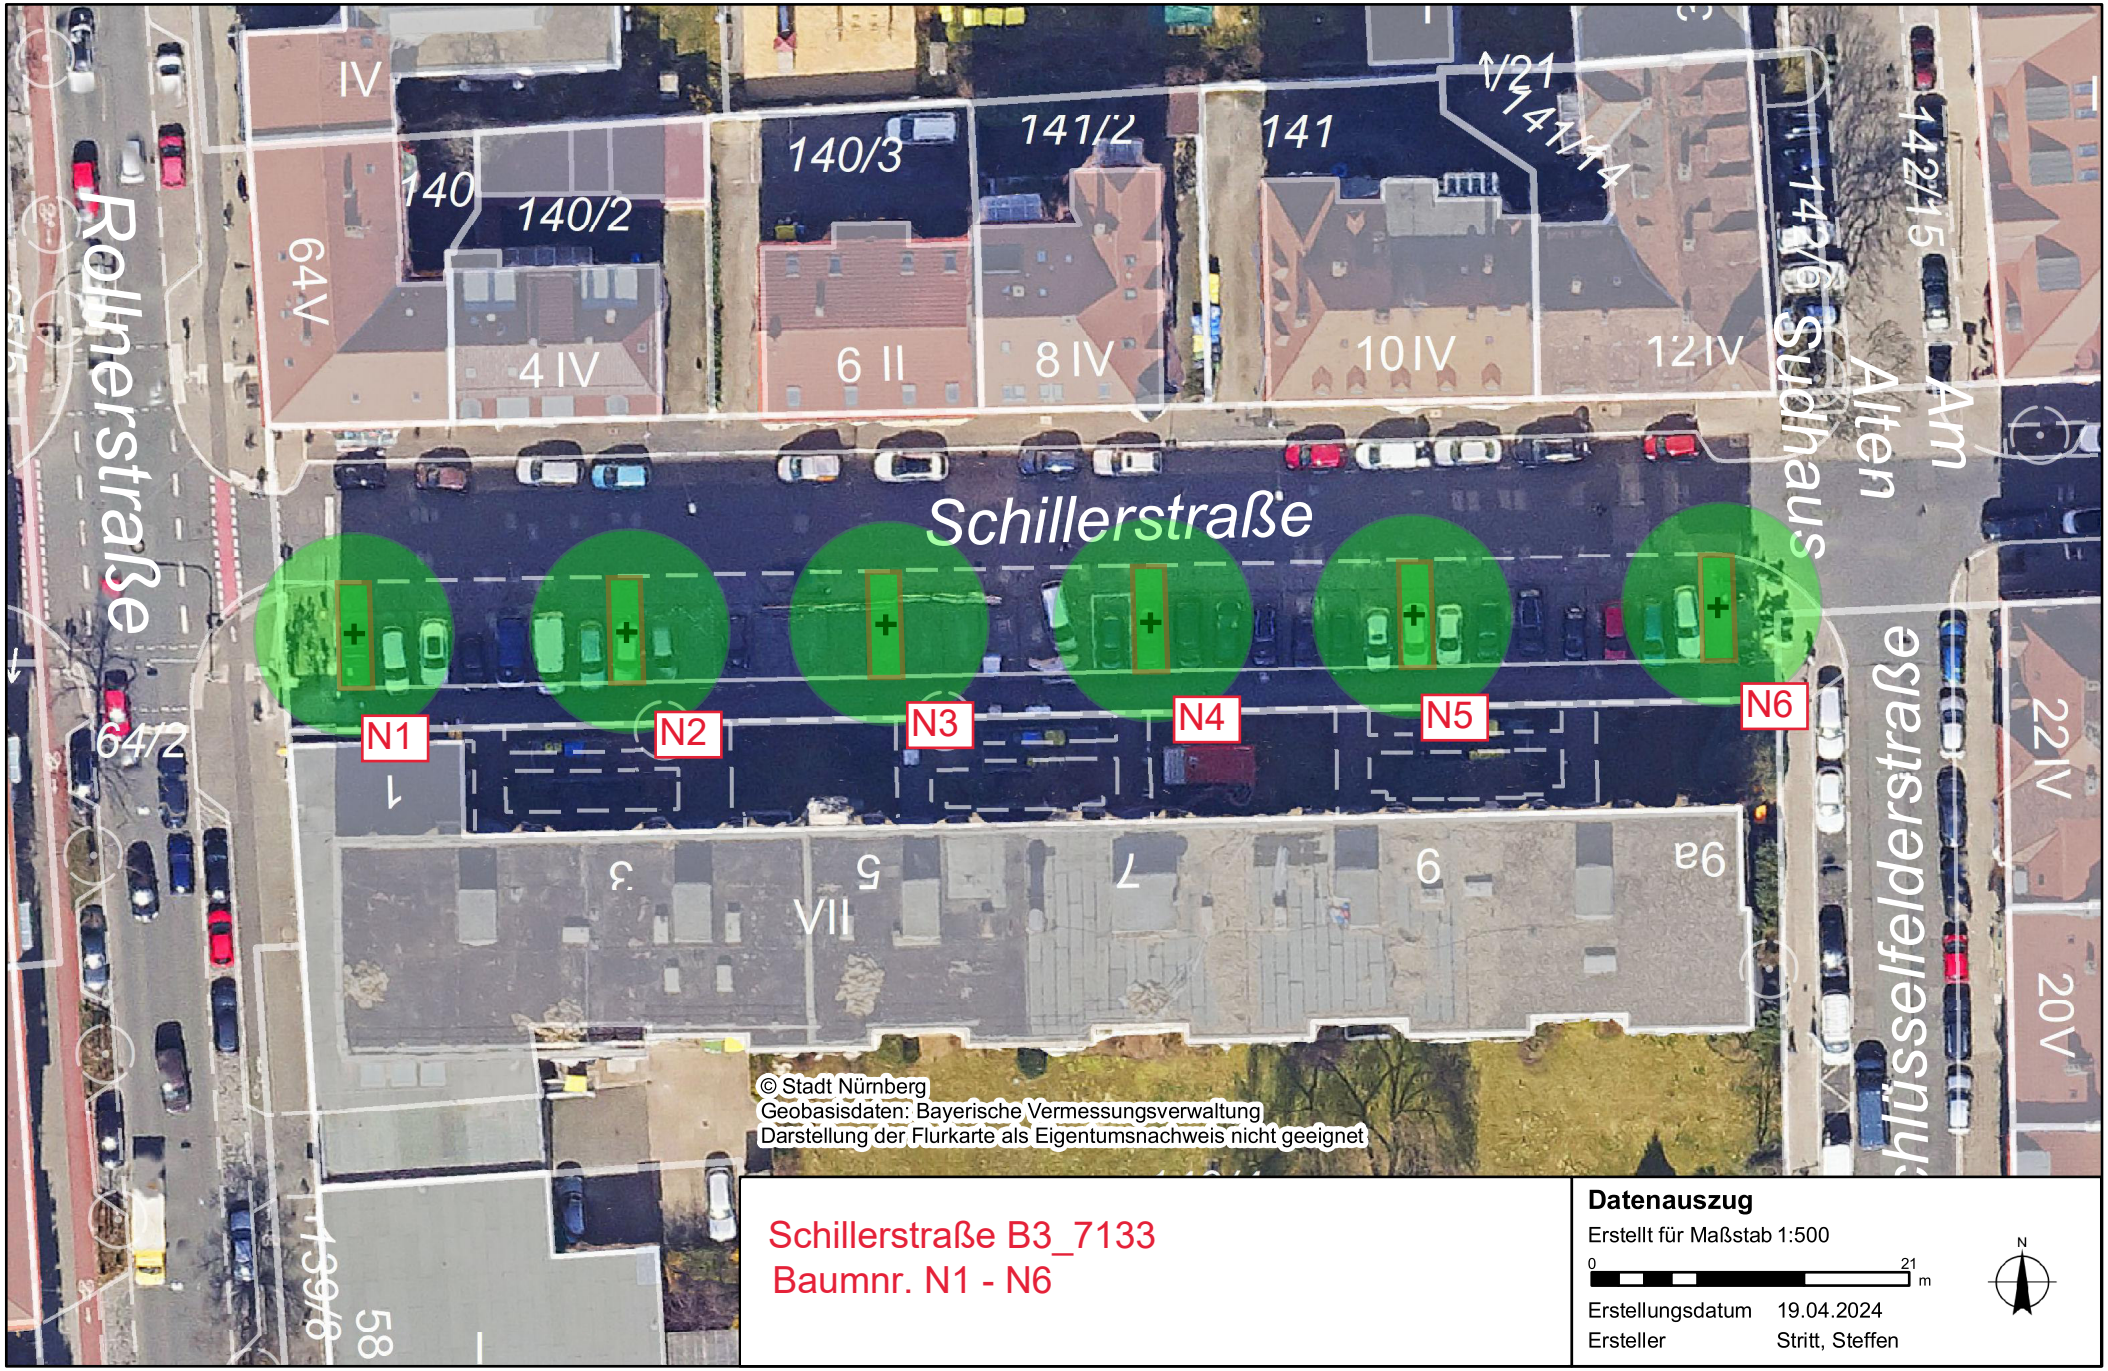


Schillerstraße B3_7133
Baumnr. N1 - N6

Datenauszug

Erstellt für Maßstab 1:500

0 21 m

Erstellungsdatum 19.04.2024

Ersteller Stritt, Steffen

N