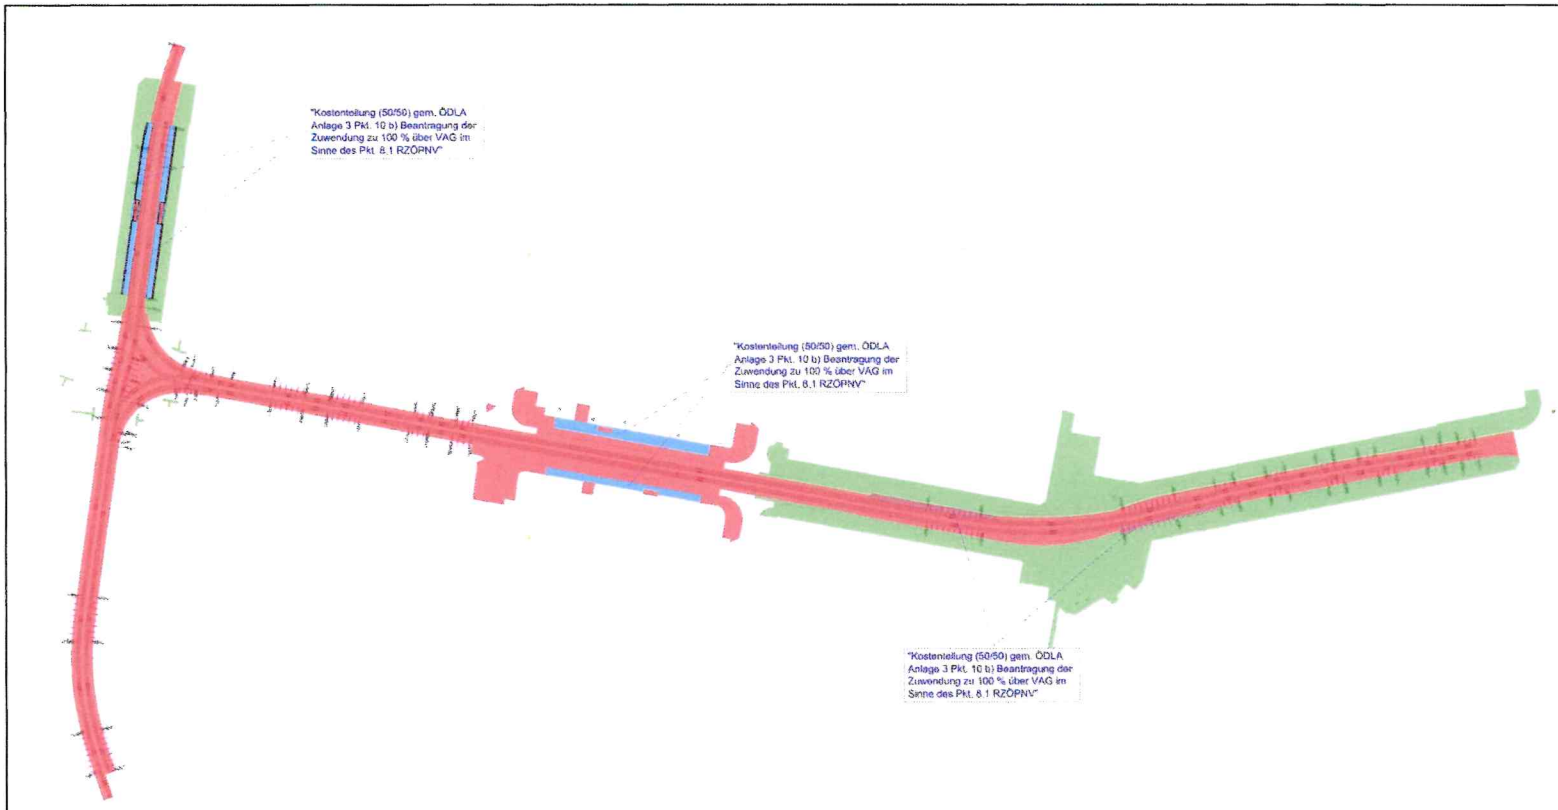


LEGENDE

- Zuständigkeit VAG
- Zuständigkeit VAG und Stadt Nürnberg

"Kostenteilung (50/50) gem. ÖDLA Anlage 3 Pkt. 10 b) Beantragung der Zuwendung zu 100 % über VAG im Sinne des Pkt. 8.1 RZÖPNV"

- Zuständigkeit Stadt Nürnberg
- Rückbau 50/50 Neubau VAG

VAG

STRASSENBAHN NÜRNBERG

Zeichnung darf nur im CAD System geändert werden

Plannr.: LGS_KT_001A

Kostenteilungsplan Landgrabenstraße


Planersteller: pbconsult
PB-Consult GmbH
Rothenburger Straße 5
90443 Nürnberg


MASSTAB 1:1000


AUFGESTELLT : FA-MA

	2024	DATUM	NAME
BEAR.		14.03.24	
GEZ.		14.03.24	
GEPR.		01.07.24	

ÄNDERUNGEN	DATUM	NAME	GEPR.	ART DER ÄNDERUNG
1				
2				
3				
4				
5				

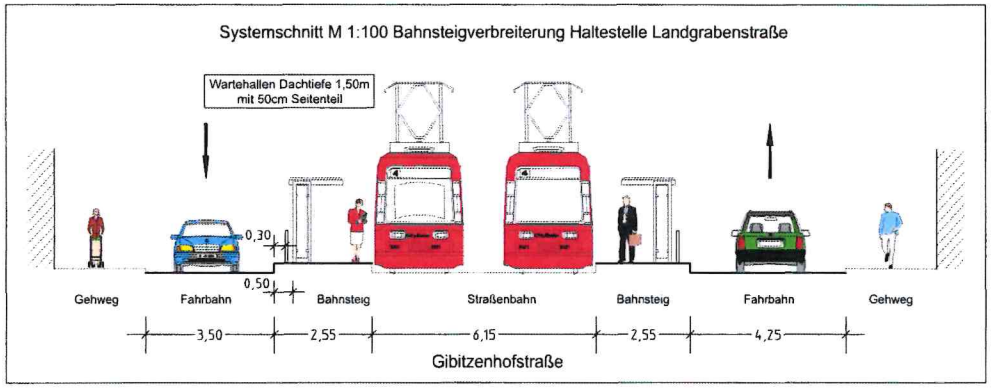

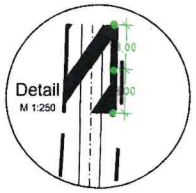

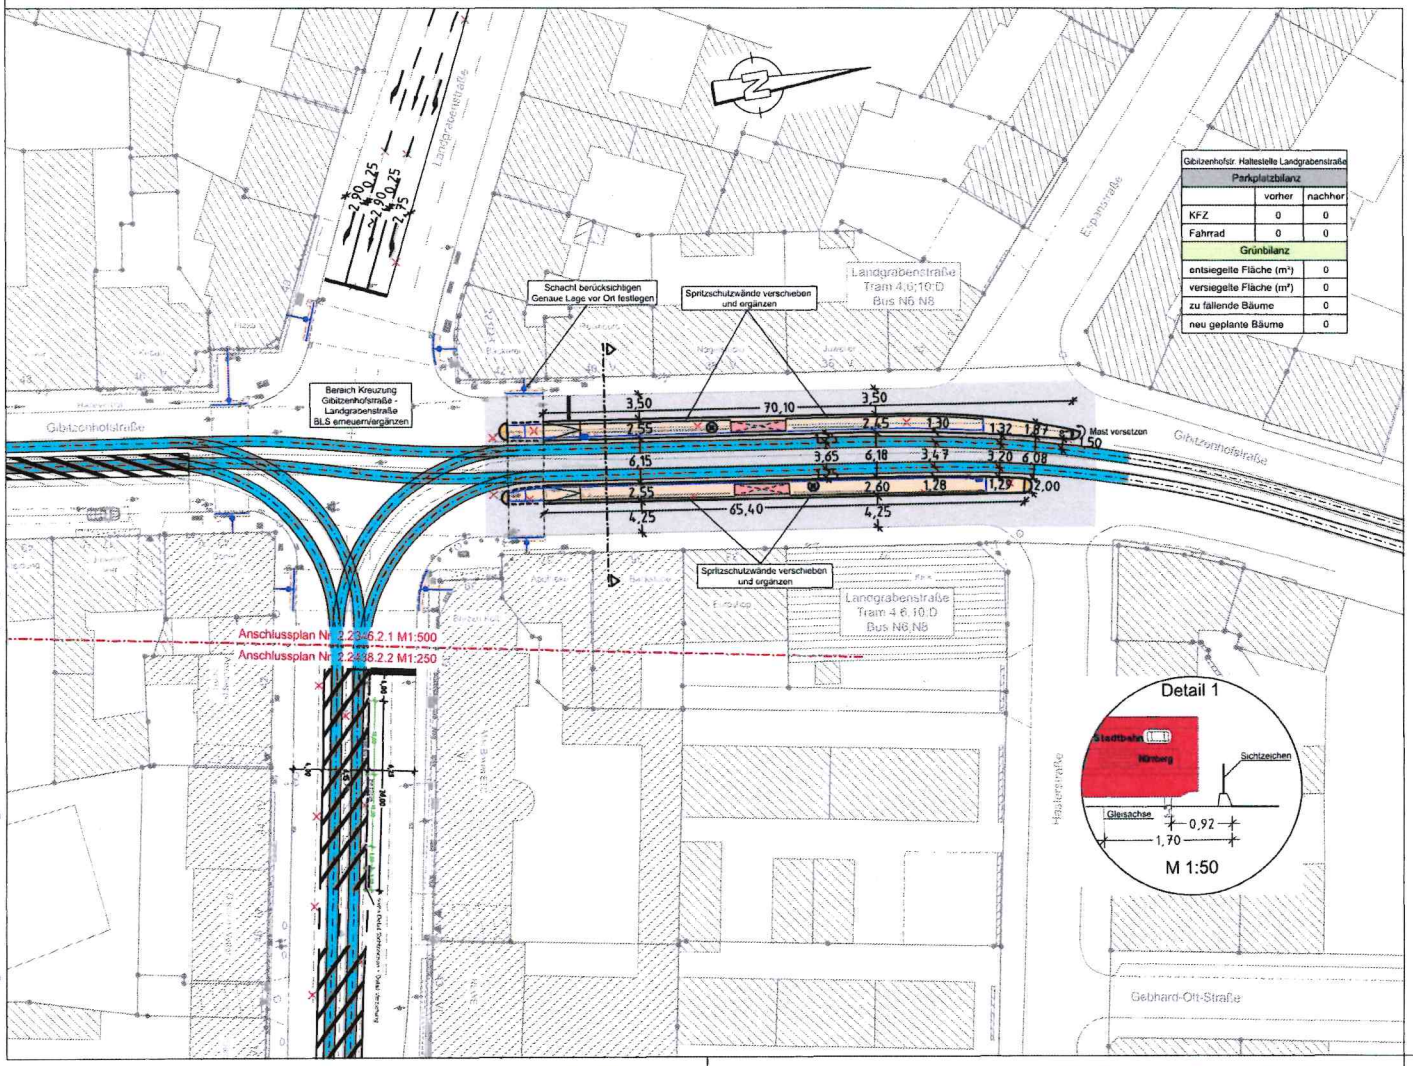

Zeichenerklärung:

Planung

- Hochbord
- Hochbord abgesenkt
- vorh. Baum
- gepl. Baum → Standort nach Spartenlage und Prüfung durch Suchschlitze
- Einfahrt/Ausfahrt
- Beleuchtung (Stahl-/Betonmast)
- erf. Abbruch
- VAG Wartehalle
- Stutzmauer
- neue Maststandorte
- Fahrbahnfläche
- Gehwegfläche
- sonstige Pflasterfl.
- Blindenleitsystem gemäß RAST Nbg bzw. SOR-Regelplan/DIN32984

Bestand

- best. Gebäude
- Baum
- Wiese
- Wald
- Gartenland
- Unland
- Friedhof
- Zaun
- Mauer
- Stützmauer
- Schaltkasten
- Litfaßsäule
- Eingang
- Einfahrt
- Steigungspfeil
- Fließrichtung
- Mast
- Fahnenmast
- Lampe
- Oberflurhydrant
- Brunnen

A.f.V. 14.12.2023

VERKEHRSPLANUNGSAMT STRASSENPLANUNG

NÜRNBERG

ABTEILUNGSLEITUNG	[redacted]	NÜRNBERG, AM 23.08.2023
BEARBEITUNG	[redacted]	[redacted] AMTSLEITER


ÄNDERUNGEN			Lageplan	
DATUM	BEARBEITUNG	OBJEKT	M = 1 : 500	2.2346.2.1
11.03.24	[redacted]	BLS		
30.01.25	[redacted]	Sperrfläche Gibitzenhofstraße	Gibitzenhofstraße	
29.04.25	[redacted]	Sperrfläche/Markier. Landgrabenstraße	Haltestelle Landgrabenstraße und Gleisdreieck	

Landgrabenstraße_GK_2024 V500_Blatt_1.PLT vom 29.04.25

Gesamtbearbeitung der Plangrundlage in CARD/1:
Verkehrsplanungsamt Nürnberg, Straßenplanung
Bräuning-Fürbach . Tel. 78300

Plangrundlage: Amt für Geoinformation und Bodenordnung 231-4416
Vermessung und Kartierung: Geo/1 Alfred Siegler
Geobasisdaten Bayerische Vermessungsverwaltung
Darstellung der Flurkarte als Eigentumsnachweis nicht geeignet

card/1

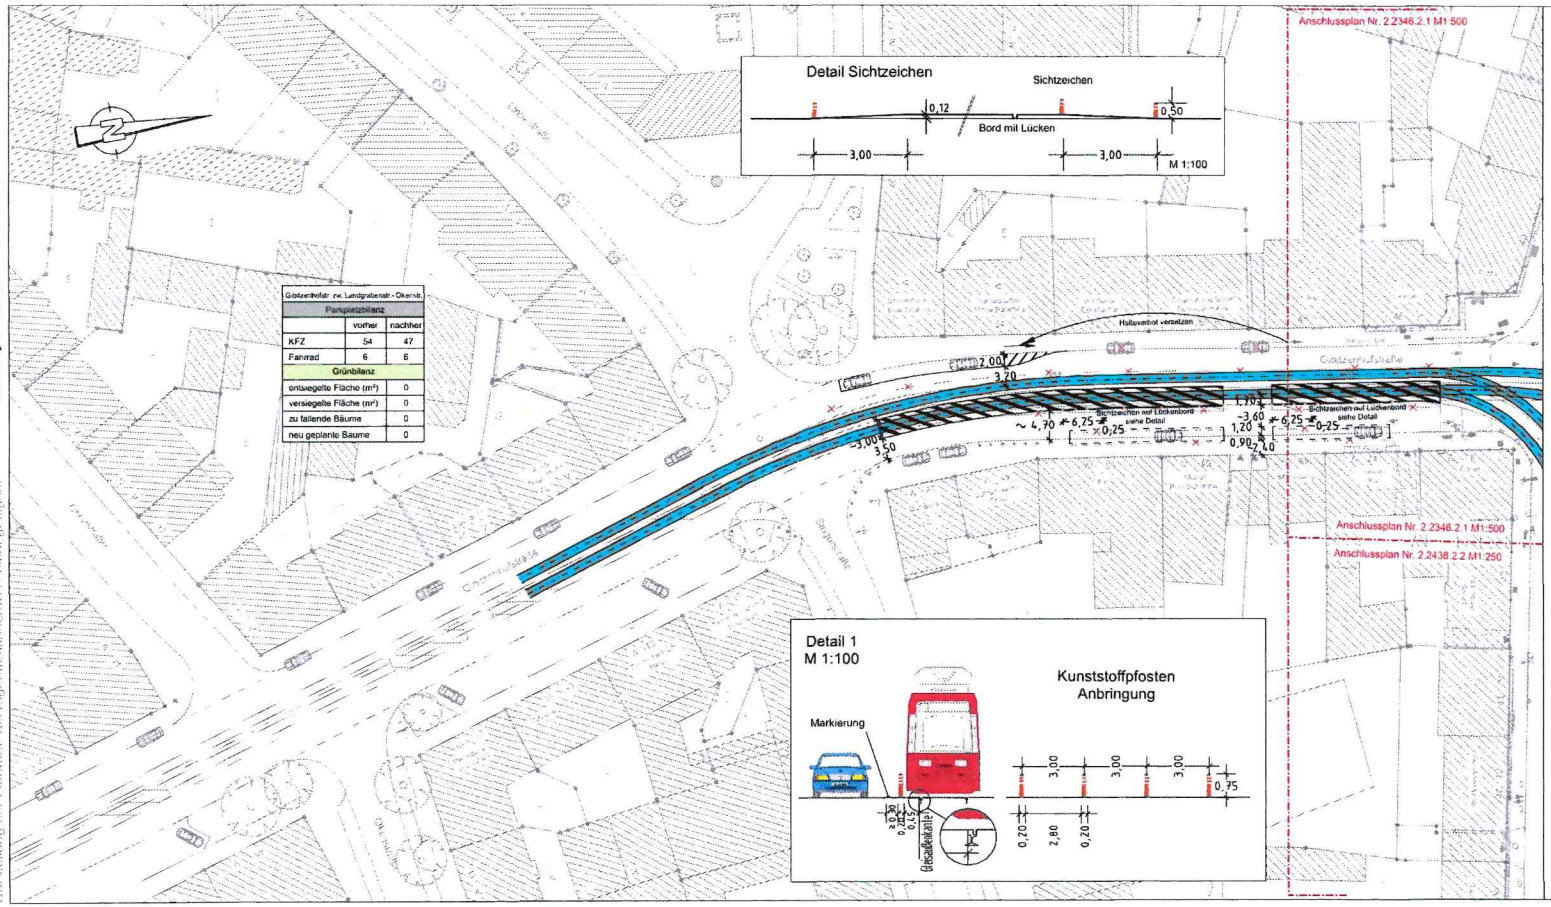

Zeichenerklärung:

Planung

geplante Gleislage

Bestand

bestr. Gebäude
Baum
Wiese
Wald
Gartenland
Unland
Friedhof
Zaun
Mauer
Stützmauer
Schaltkasten
Litfaßsäule
Eingang
Einfahrt
Straßenspiel
Fließrichtung
Mast
Fahnenmast
Lampe
Oberleitungsmast
Brunnen

A.f.V. 26.06.2025

VERKEHRSPLANUNGSAMT STRASSENPLANUNG

NÜRNBERG

ABTEILUNGSLEITUNG	[redacted]	NÜRNBERG, AM 06.05.2025
BEARBEITUNG	[redacted]	[redacted] AMTSLEITER

Lageplan

M = 1 : 500 | 2.2346.2.2

ÄNDERUNGEN

DATUM	BEARBEITUNG	OBJEKT
03.07.25	[redacted]	Kunststoffpfosten
18.09.25	[redacted]	Anpassung Kunststoffpfosten
23.12.25	[redacted]	Markier. Parker
15.01.26	[redacted]	Lückenbord

Gibitzenhofstraße

Neuordnung Parker zw. Hausnr. 50 und 58
Markierung Sperrflächen

Landgrabenstraße_GK_2024 V500_Blatt_1_SKIZZE.PLT vom 15.01.26

Gesamtbearbeitung der Plangrundlage in CARD/1:
Verkehrsplanungsamt Nürnberg, Straßenplanung
Bräuning-Fürbach . Tel. 78300


Plangrundlage, Amt für Geoinformation und Bodenordnung 231-4416
Vermessung und Kartierung: Geo/1 Alfred Stiegler

Genehmigungsfreie Vervielfältigung für Verwaltungszwecke gestattet.
Darstellung der Flurkarte als Eigentumsnachweis nicht geeignet.

card/1


Schnitt A-A


Landgrabenstraße zw. Hausnr. 68 und 63

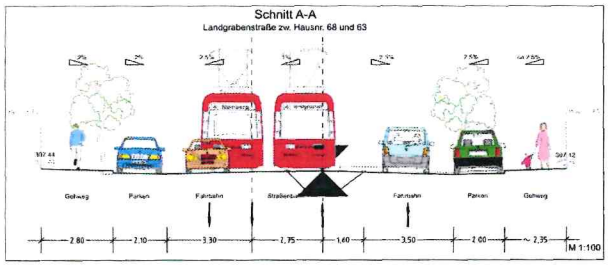

Schnitt B-B

Landgrabenstraße zw. Hausnr. 86 und Fristo Getränkemarkt

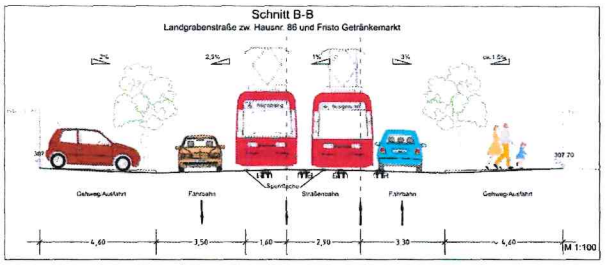

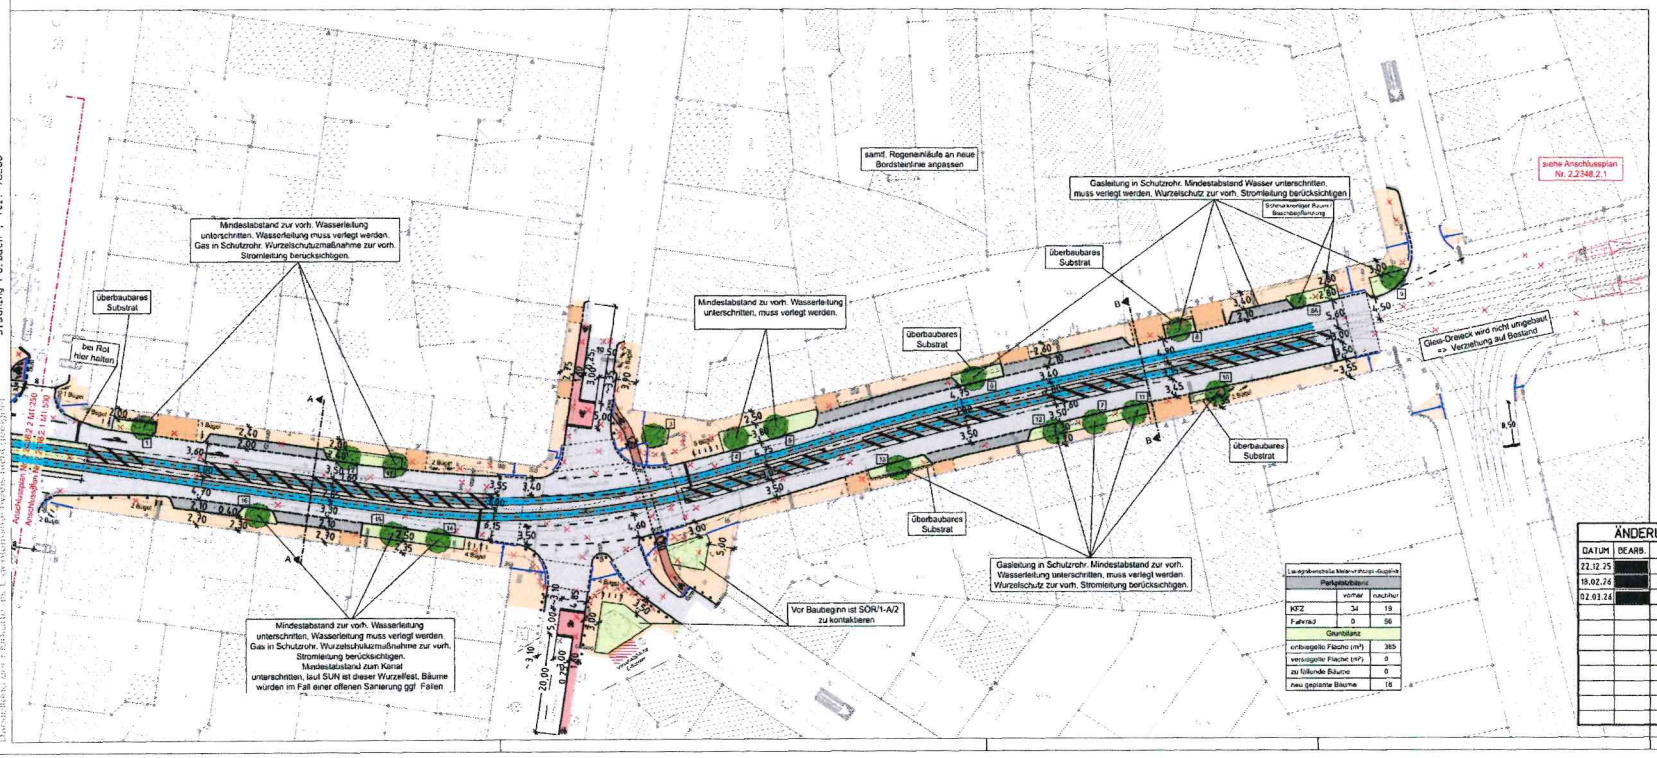

Landgrabenstraße Mobilitätskonzept - Gegenüberstellung Parkplatzbilanz		
	vorher	zukünftig
KFZ	34	19
Fahrrad	0	56
Grünbilanz		
entsiegelte Fläche (m²)	385	
versiegelte Fläche (m²)	0	
zu fällende Bäume	0	
neu geplante Bäume	18	

Zeichenerklärung:

Planung

- Hochbord
- Hochbord abgesenkt
- verh. Baum
- gepl. Baum — Standort nach Spartenlage und Prüfung durch Sachstelle
- Einfahrt/Ausfahrt
- Beleuchtung (Stahl-/Betonmast)
- neue Maststandorte
- LSA mit Blindenausstattung
- Mast - LSA mit Blindenleitausrüstung
- Blindenleitsystem mit Sperrfeldern gem. RASt-Nürnberg /DIN 32984
- Beleuchtung Haltestelle
- Fahrbahnfläche
- Gehwegfläche
- Bordsteinradweg
- Parkstandsfläche
- neue Gleislage
- Grünfläche
- Überfahrt-Gehweg
- Markierung Radweg
- Hinweis auf 2-Richtungsradweg
- Fahrradständer insges. 23 Bügel
- Sehtzeichen
- Dreizeiler gesägtes Granitpflaster

Bestandsaufnahme



A.t.V. 14.12.2023

ÄNDERUNGEN		
DATUM	BEARB.	OBJEKT
22.12.25	[redacted]	Bauschilder Bereich Cafe Rand
19.02.26	[redacted]	B-Maste versetzt
02.03.26	[redacted]	Bordsteinkante

VERKEHRSPLANUNGSAMT STRASSENPLANUNG

NÜRNBERG

ABTEILUNGSLEITUNG	[redacted]	NÜRNBERG AM 26.01.2023
BEARBEITUNG	[redacted]	[redacted] AMTSLEITER

ÄNDERUNGEN		
DATUM	BEARBEITUNG	OBJEKT
13.04.23	[redacted]	Gleisl./Sichtzeich.
10.07.23	[redacted]	Gleisl./Randsteinl.
31.10.23	[redacted]	Instruktionsberg
09.04.24	[redacted]	Anpassung BLS
02.12.24	[redacted]	Radstr. Heynem.str
22.07.25	[redacted]	Anschlussplanung
08.08.25	[redacted]	Baumschieber/Oberbl.

Lageplan

M = 1 : 500 | 2.2438.2.1


Landgrabenstraße

Optimierung Gleislage und Umgestaltung Straßenraum

Landgrabenstraße_GK_2024 V500_2.PLT vom 03.03.26

Gesamtbearbeitung der Plangrundlage in CARD/1:
Verkehrsplanungsamt Nürnberg, Straßenplanung
Bräuning-Fürbach . Tel. 78200

Plangrundlage: Amt für Geoinformation und Bodenordnung
Vermessung und Katasterwesen Stand: 10/2025

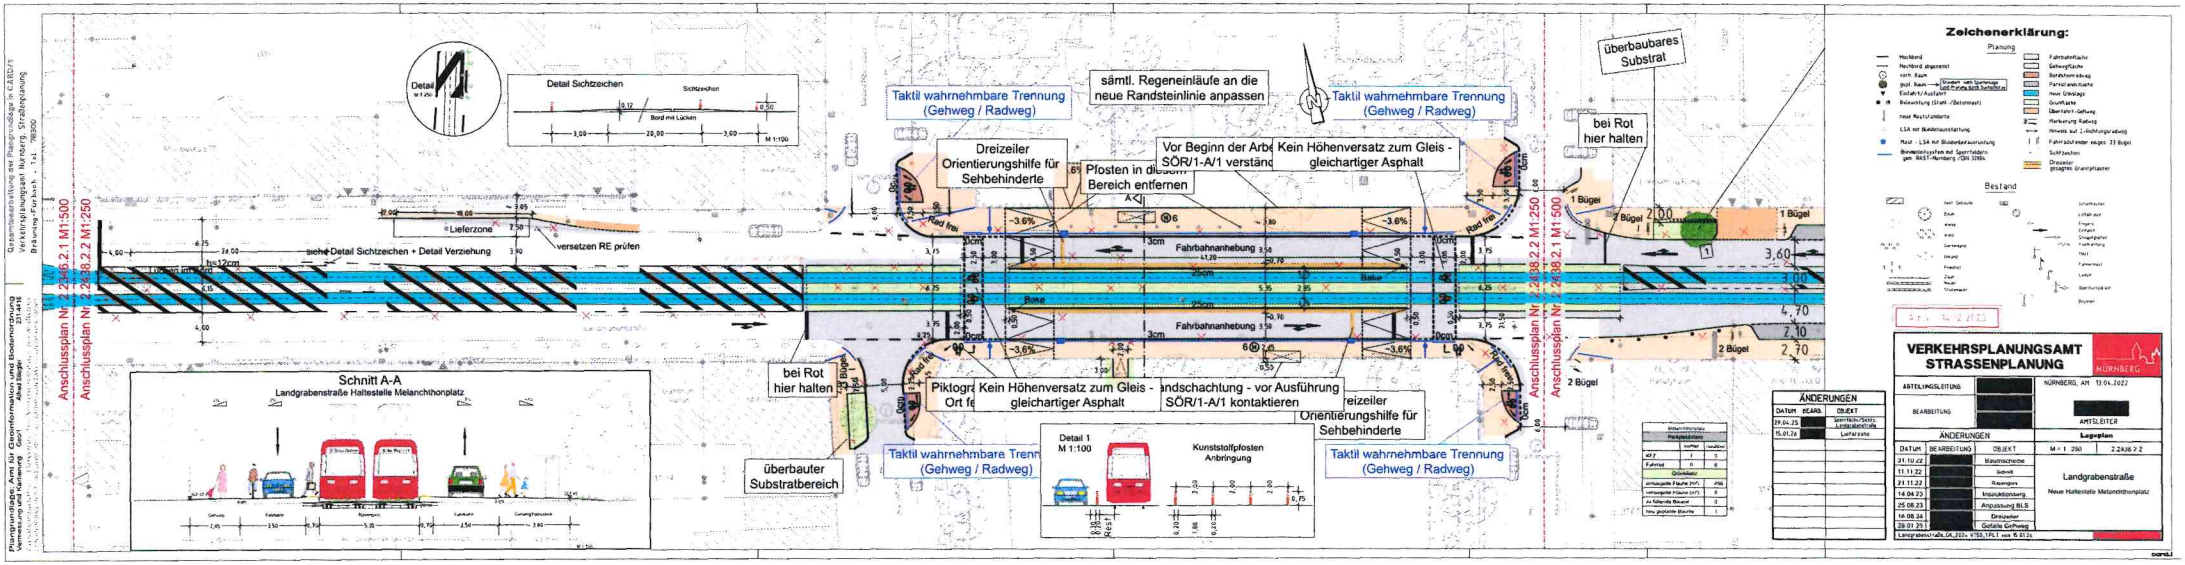
Zeichenerklärung:
Planung
Bestand
Detail Sichtzeichen
Schnitt A-A
Landgrabenstraße Haltestelle Melanchthonplatz
Detail 1
M 1:100
Kunststoffpfosten
Anbringung
Taktil wahrnehmbare Trennung (Gehweg / Radweg)
sämtl. Regeneinläufe an die neue Randsteinlinie anpassen
Dreizeiler Orientierungshilfe für Sehbehinderte
Pfosten in d Bereich entfernen
Vor Beginn der Arbe SÖR/1-A/1 verständ
Kein Höhenversatz zum Gleis - gleichartiger Asphalt
überbaubares Substrat
bei Rot hier halten
überbauter Substratbereich
Lieferzone
versetzen RE prüfen
siehe Detail Sichtzeichen + Detail Verziehung
Fahrbahnanhebung
Anschlussplan Nr. 2.236.2.1 M1:500
Anschlussplan Nr. 2.238.2.2 M1:250
Anschlussplan Nr. 2.238.2.2 M1:250
Anschlussplan Nr. 2.238.2.1 M1:500
VERKEHRSPLANUNGSAMT STRASSENPLANUNG
NÜRNBERG
ÄNDERUNGEN
DATUM BEARB. OBJEKT
Baumscheibe
Sichtfeld
Rasengrün
Inspektionsöffnung
Anpassung BLS
Dreizeiler
Gefälle Gehweg
Landgrabenstraße
Neue Haltestelle Melanchthonplatz
Lageplan
M = 1 : 250
2.2436.2.2