

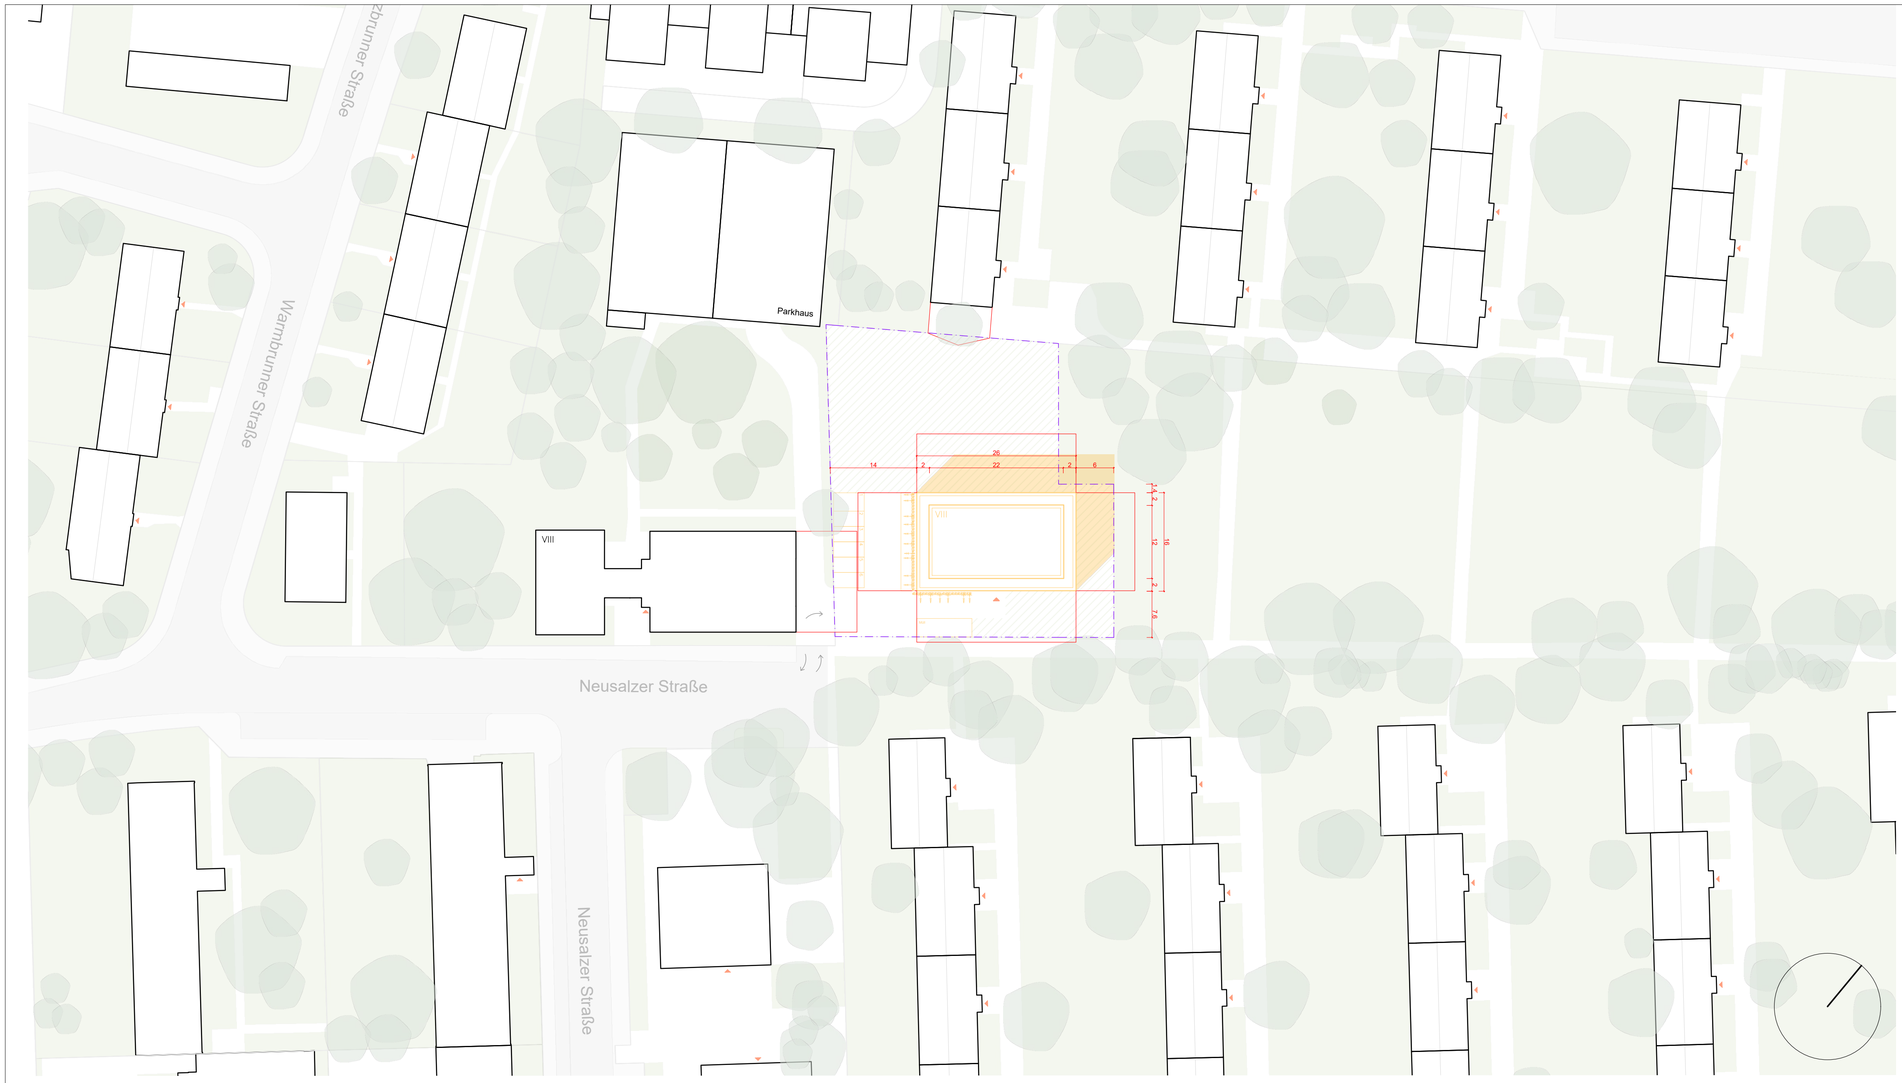


Lageplan M1:500

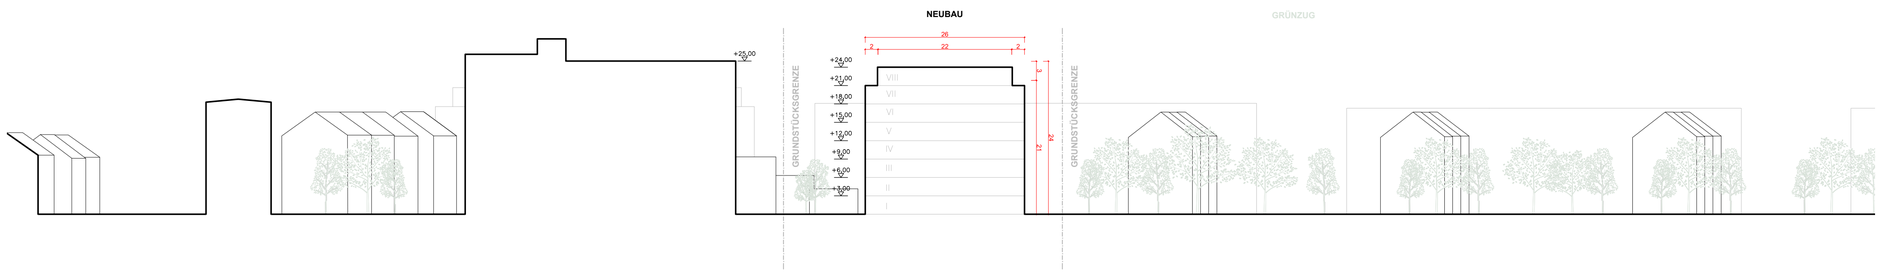

Kontextschnitt M1:500

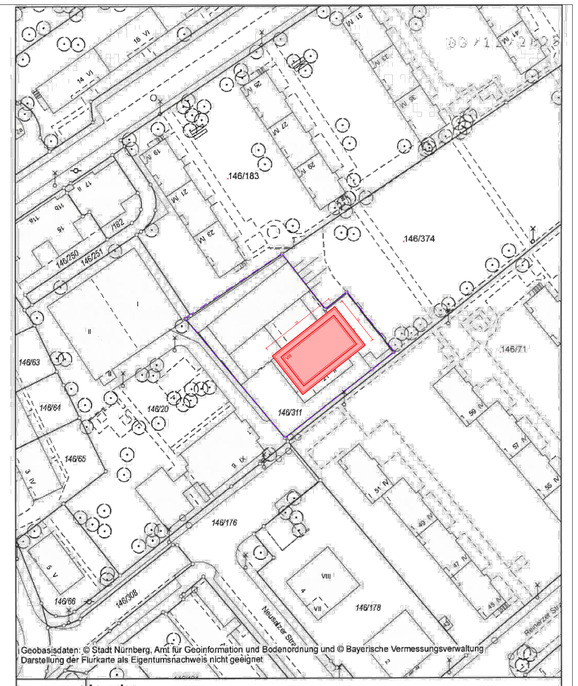

Amtlicher Lageplan M1:1000

Bauvoranfrage

Neubau eines Wohngebäudes

Gemarkung: Langwasser	Flurnummer: 146/311
Gemeinde: Stadt Nürnberg	Straße, Hausnummer: Neusalzer Straße 21

Bauherr:
wbg Nürnberg Immobilien
Glogauer Str. 70
90473 Nürnberg
Tel.: 0911/8004-0
Fax: 0911/8004-100

Unterschrift Bauherr:

V1-2025-77

Nürnberg 03.12.25

Planung:
wbg Nürnberg Immobilien
Glogauer Str. 70
90473 Nürnberg
Tel.: 0911/8004-5120
Fax: 0911/8004-5139

Unterschrift Planer:

Marcus Schulz Nürnberg 03.12.25

Nachbarn: Unterschrift:

Planbezeichnung:
Lageplan
Kontextschnitt

Maßstab:	gez.:
1:500	RiK
Projektnr:	Datum: 03.12.2025