
SCHNITT A - A

Thumenberger Weg zwischen Erlenstegenstraße und Flußstraße

M = 1:100

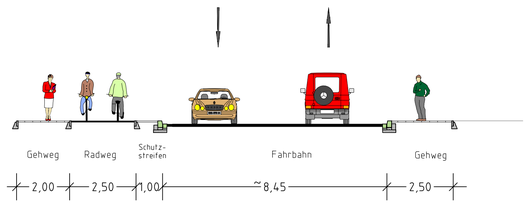


SCHNITT B - B

Regelquerschnitt im Bauwerksbereich

Thumenberger Weg zwischen Erlenstegenstraße und Flußstraße


M = 1:100

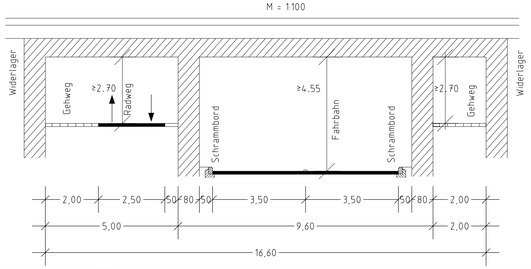


SCHNITT C - C

Thumenberger Weg zwischen Erlenstegenstraße und Flußstraße

M = 1:100

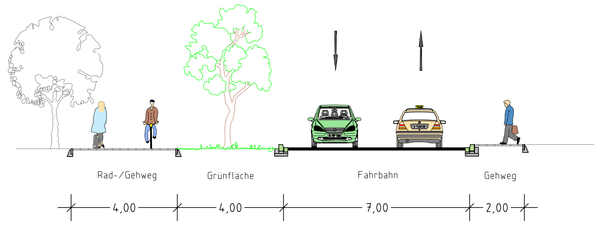

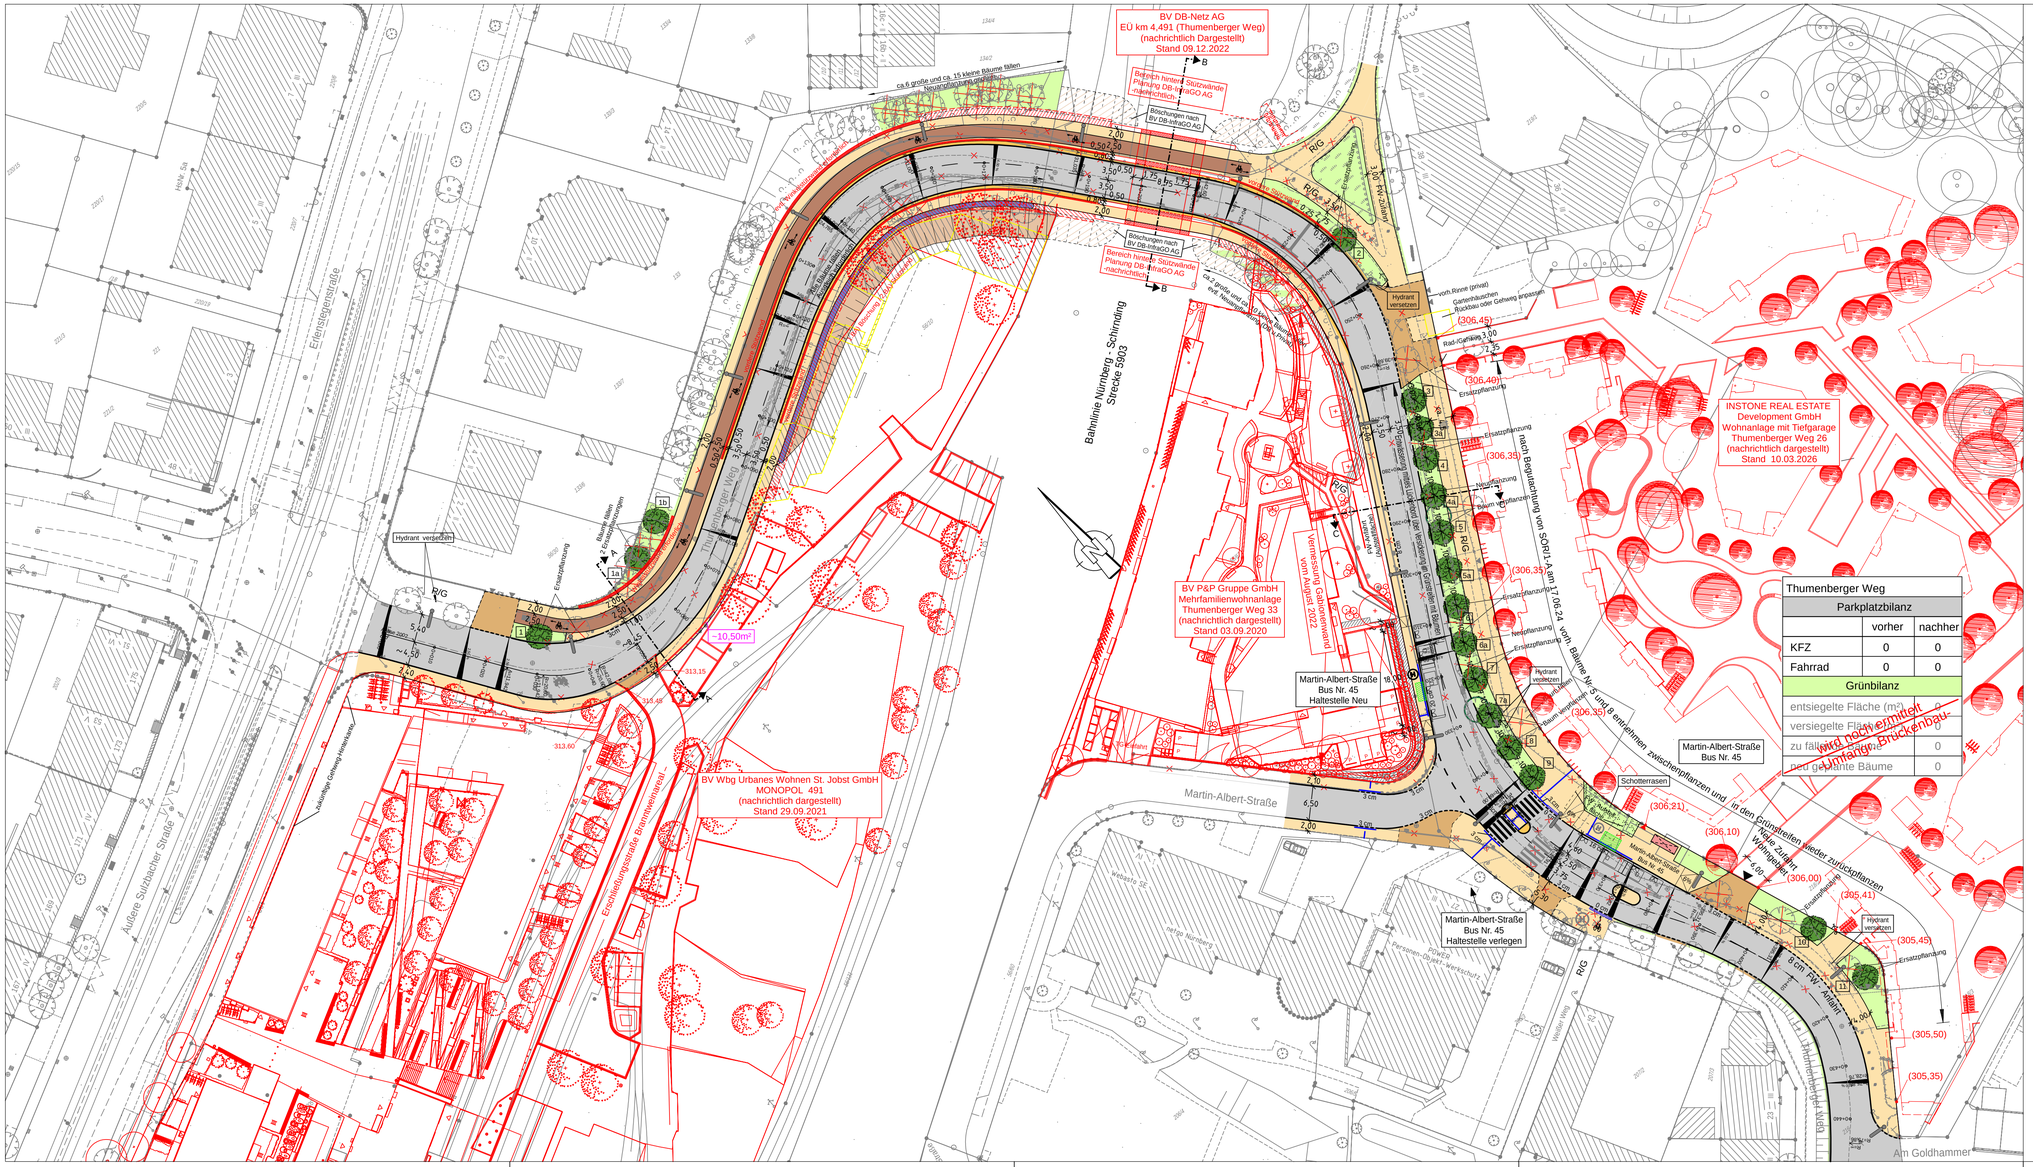
BV DB-Netz AG
EÜ km 4,491 (Thumenberger Weg)
(nachrichtlich Dargestellt)
Stand 09.12.2022
Bereich hinter Planung DB-InfraGO AG -nachrichtlich-
Böschungen nach BV DB-InfraGO AG
Bereich hinter Stützwände Planung DB-InfraGO AG -nachrichtlich-
Böschungen nach BV DB-InfraGO AG
ca.6 große und ca. 15 kleine Bäume fällen
Neuanpflanzung geplant
Bahnlinie Nürnberg - Schirnding Strecke 5903
Erlenstegenstraße
Hohe Str.
Äußere Sulzbacher Straße
Thumenberger Weg
Hydrant versetzen
Ersatzpflanzung
Baum- und Strauchpflanzung
Baum- und Strauchpflanzung
Baum- und Strauch