
Projekt	Bauherr	Datum
Saarbrückener Str. 26 Generalsanierung und Erweiterung des Kindergartens Saarbrückener Str. 26, 90469 Nürnberg	Stadt Nürnberg Hochbauamt, Abt. Bildung SG 1 Marientorgraben 11, 90402 Nürnberg	2025-12-01

Grundstück

Neubau

Generalsanierung Bestand

N

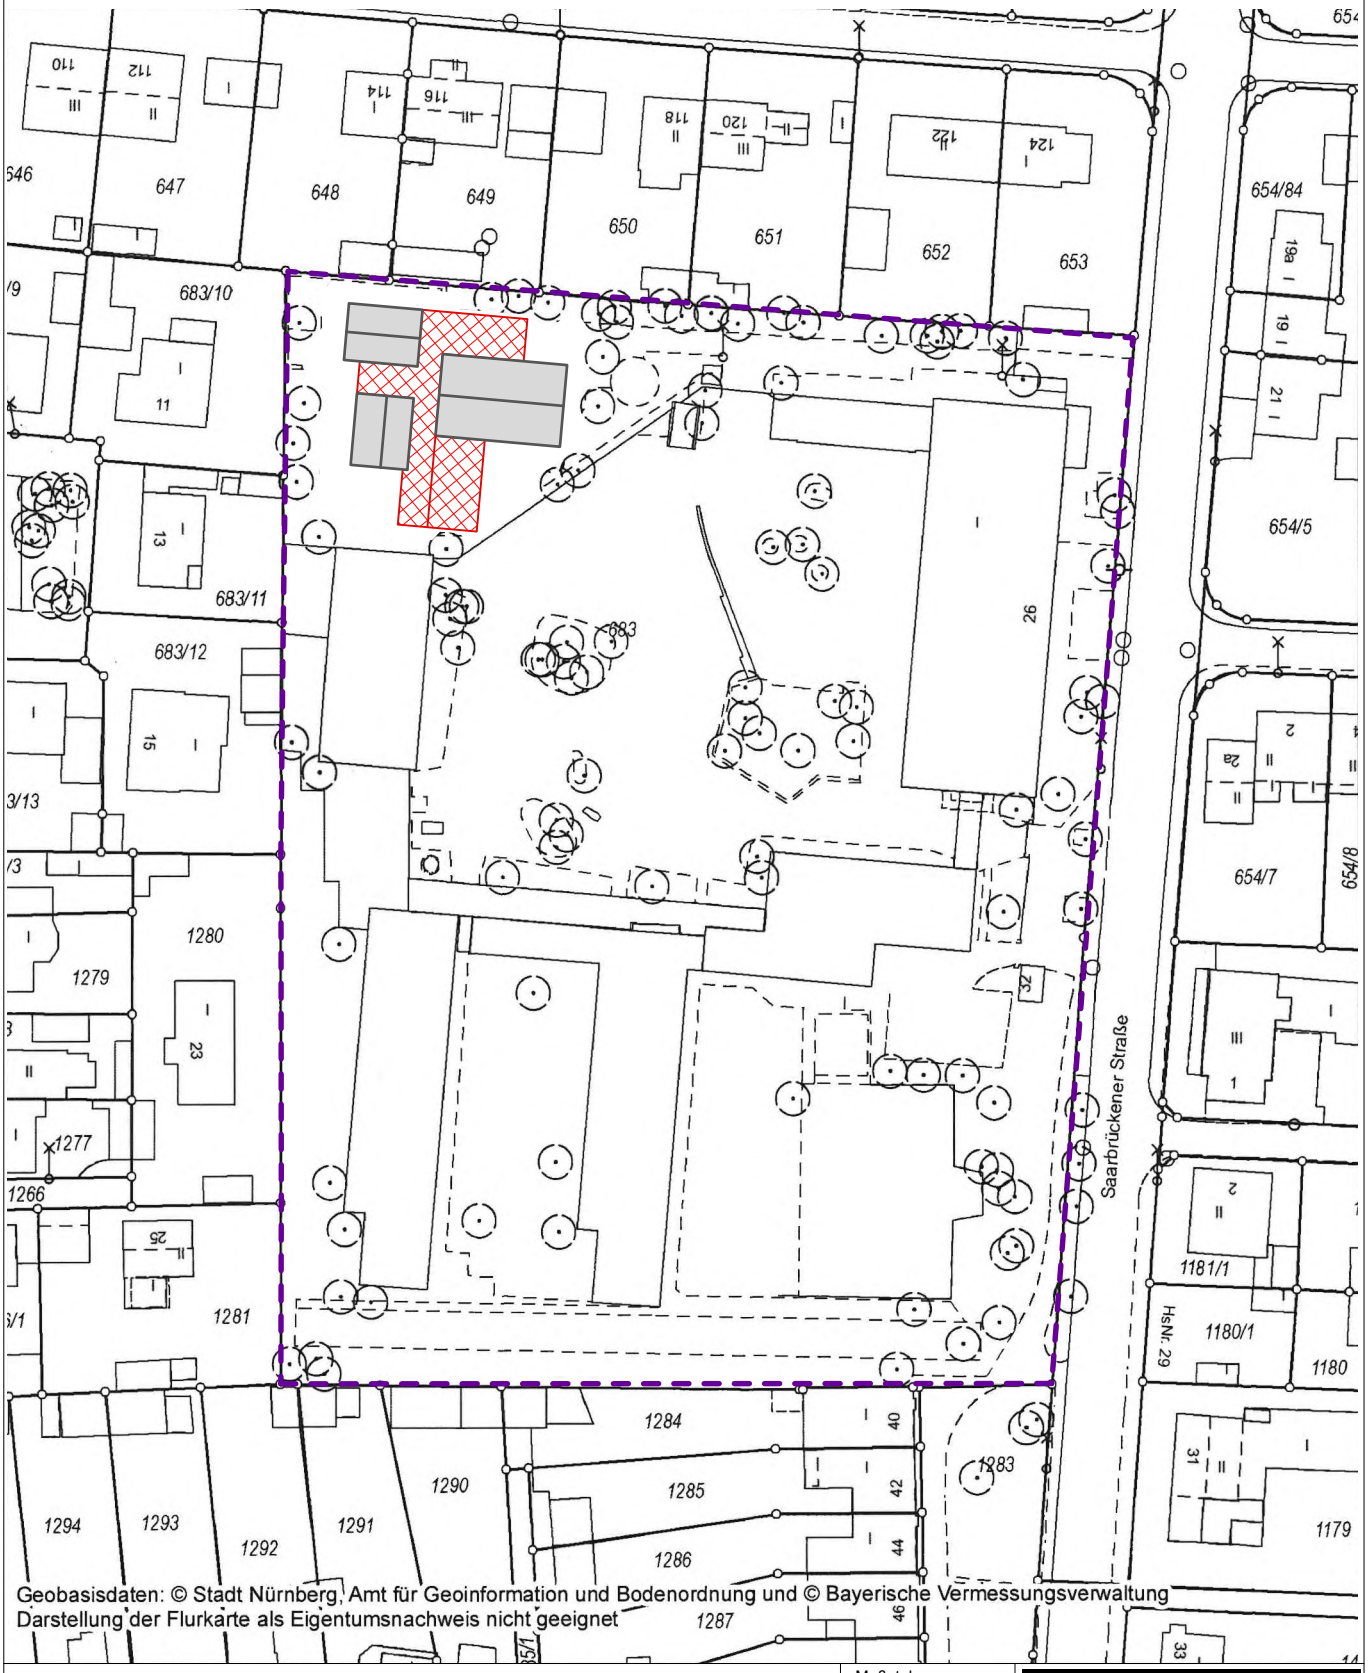

Geobasisdaten: © Stadt Nürnberg, Amt für Geoinformation und Bodenordnung und © Bayerische Vermessungsverwaltung
Darstellung der Flurkarte als Eigentumsnachweis nicht geeignet

Zeichnungstitel	Maßstab	
Kopie amtlicher Lageplan mit Vorhaben	1:1000	[redacted]