


Zollhausstraße
Gensfelder Weg
Biodiversitätsband
Rasen
Retentionsdach (F-Dach) mit extensiver Dachbegrünung Substratstärke 10cm 815m2 Dachfläche gesamt (inkl. Attika)
intensive Dachbegrünung (Pflanztrog) Dachterrassen für Bewohner
extensive Dachbegrünung über Gefängnisräumung
Fernwärmeleitung Punkt-Raum
LEGENDE
1. ALLGEMEIN
2. BAUKONSTRUKTIONEN
3. BELÄGE
4. EINFASSUNGEN
5. ENTWÄSSERUNG
6. VEGETATION
7. BAUMSCHUTZMAßNAHMEN
8. AUSSTATTUNG
9. Sparten (Koordinierter Leitungsplan zu beachten)
10. FEUERWEHR (siehe Brandschutzplan)



Ansicht von der Zollhausstraße

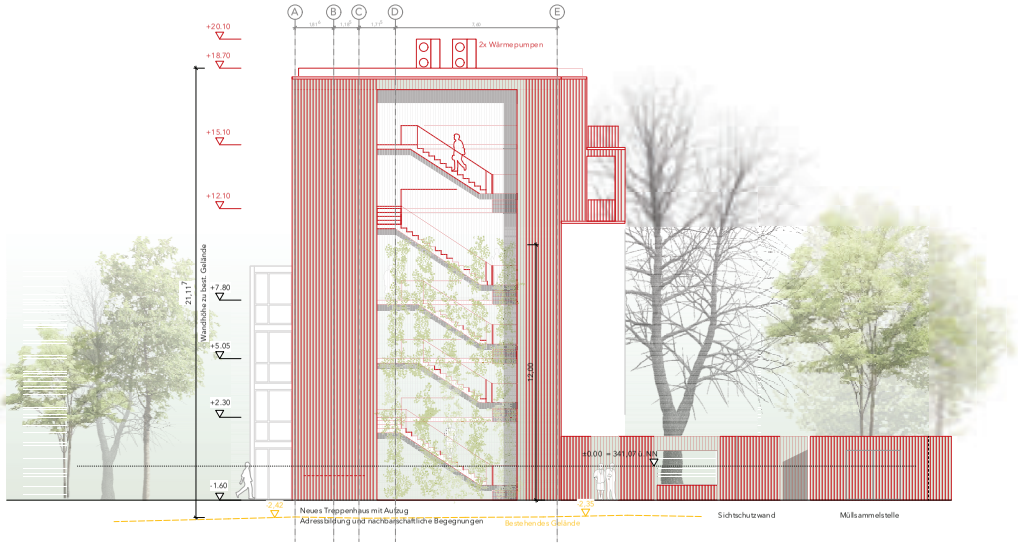


Ansicht Nordost

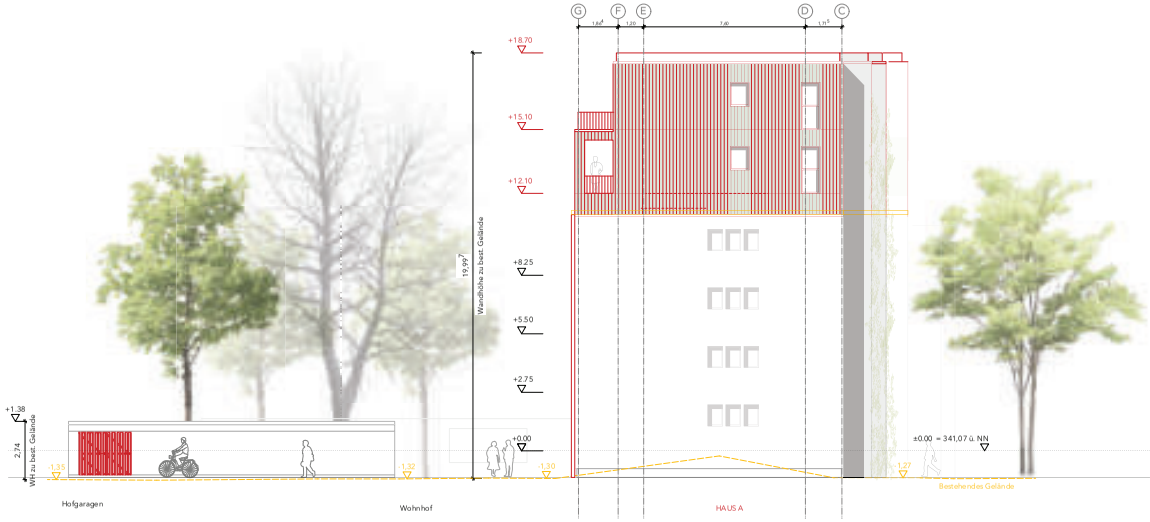


Ansicht von Nordwest

*Für detaillierte Planung der Sichtschutzwand, siehe Planung der Landschaftsarchitektur

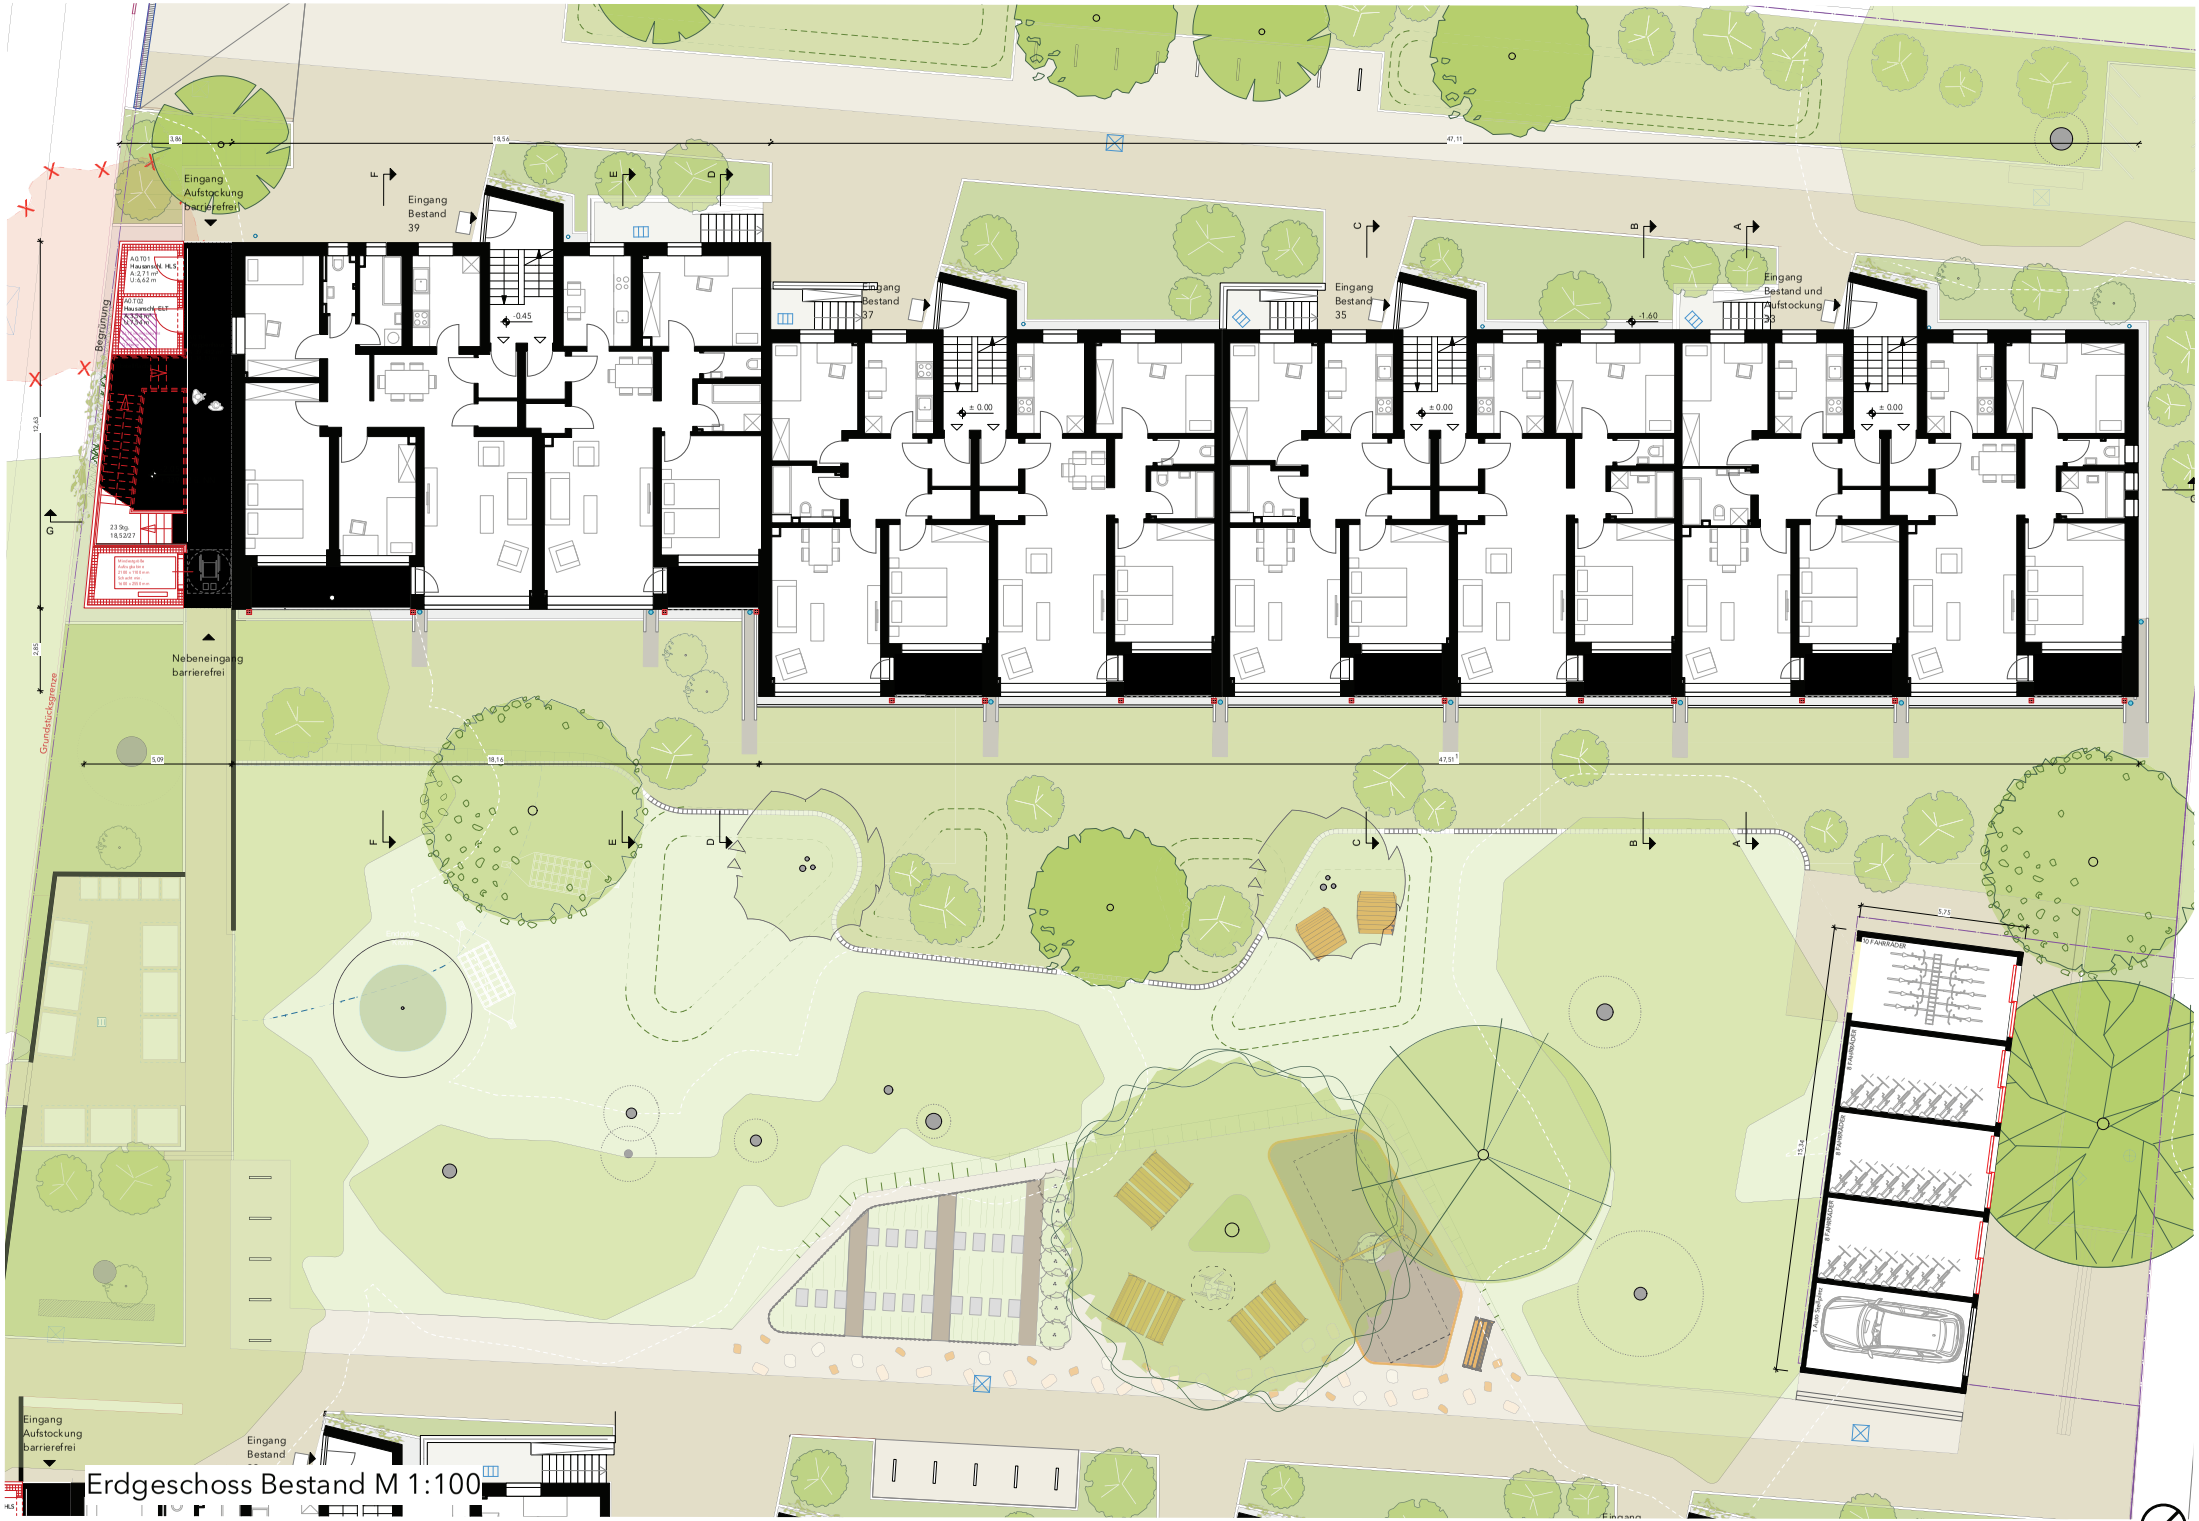


Erdgeschoss Bestand M 1:100


*Für detaillierte Freiflächen, siehe Planung der Landschaftsarchitektur

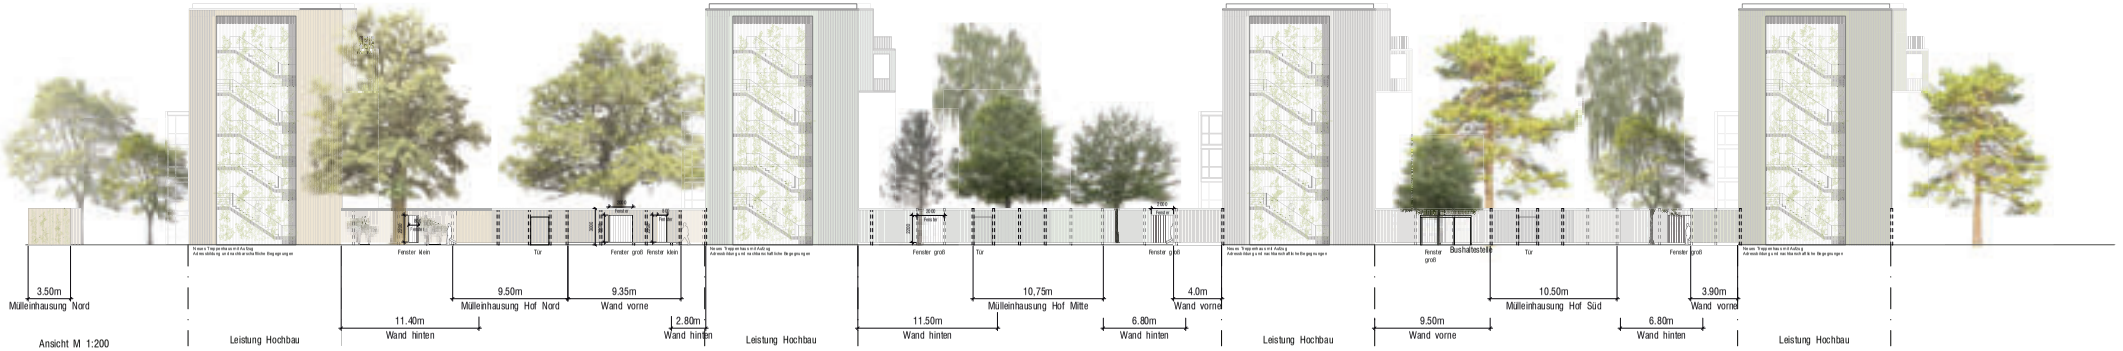

Ansicht M 1:200

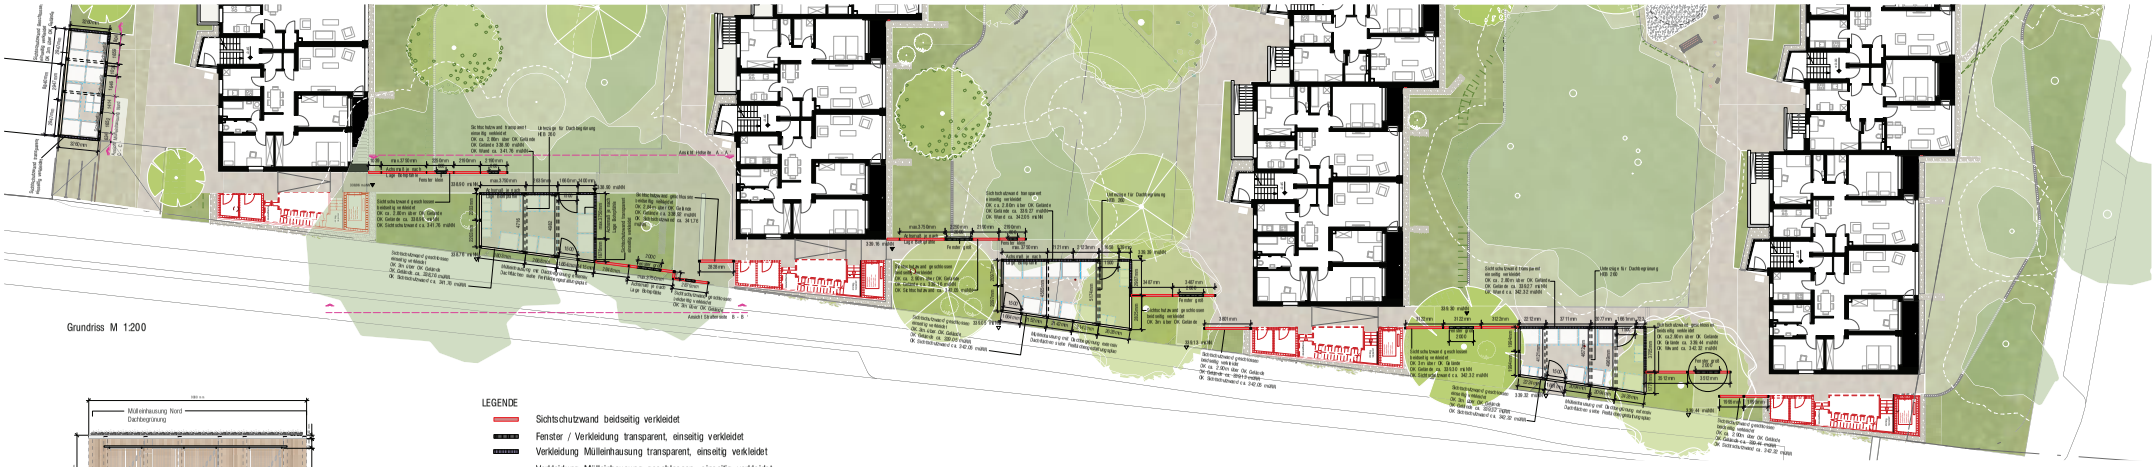


Grundriss M 1:200

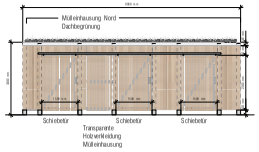


Ansicht C - C' - Mülleinhausung Nord M 1:50

LEGENDE

- Sichtschutzwand beidseitig verkleidet
- Fenster / Verkleidung transparent, einseitig verkleidet
- Verkleidung Mülleinhausung transparent, einseitig verkleidet
- Verkleidung Mülleinhausung geschlossen, einseitig verkleidet
- Mülltonnenhaus Türen
- Stütze HEA 160

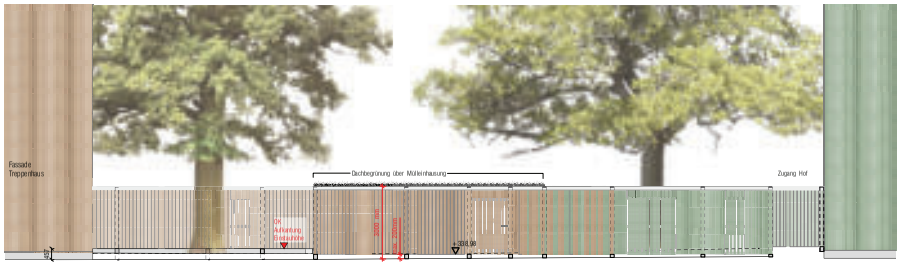

Exemplarische Ansicht B - B' - Bereich Hof Nord von Straßenseite M 1:50

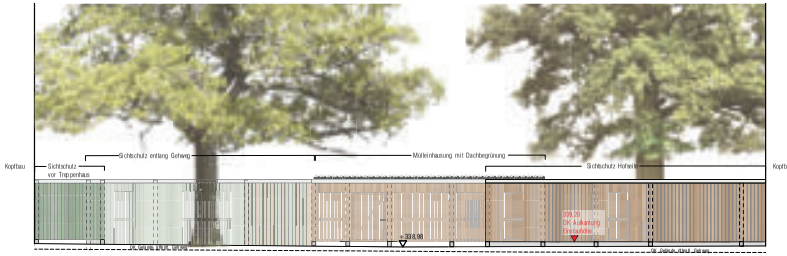

Exemplarische Ansicht A - A' - Bereich Hof Nord von Hofseite M 1:50