
**Gesamtbearbeitung der Plangrundlage in CARD/1:**
Verkehrsplanungsamt Nürnberg, Straßenplanung
Wenzel, Tel. 78303

Plangrundlage: Amt für Geoinformation und Bodenordnung
Vermessung und Kartierung: GeoI-KomV Herr Maulwurf
Tel: 231-4451
Die Weitergabe und Vervielfältigung dieser Unterlage (auch auszugsweise) sowie deren Verwendung zu anderen als dem vorgesehenen Zweck ist ohne schriftliche Genehmigung nicht gestattet.
Darstellung der Flurkarte als Eigentumsnachweis nicht geeignet.

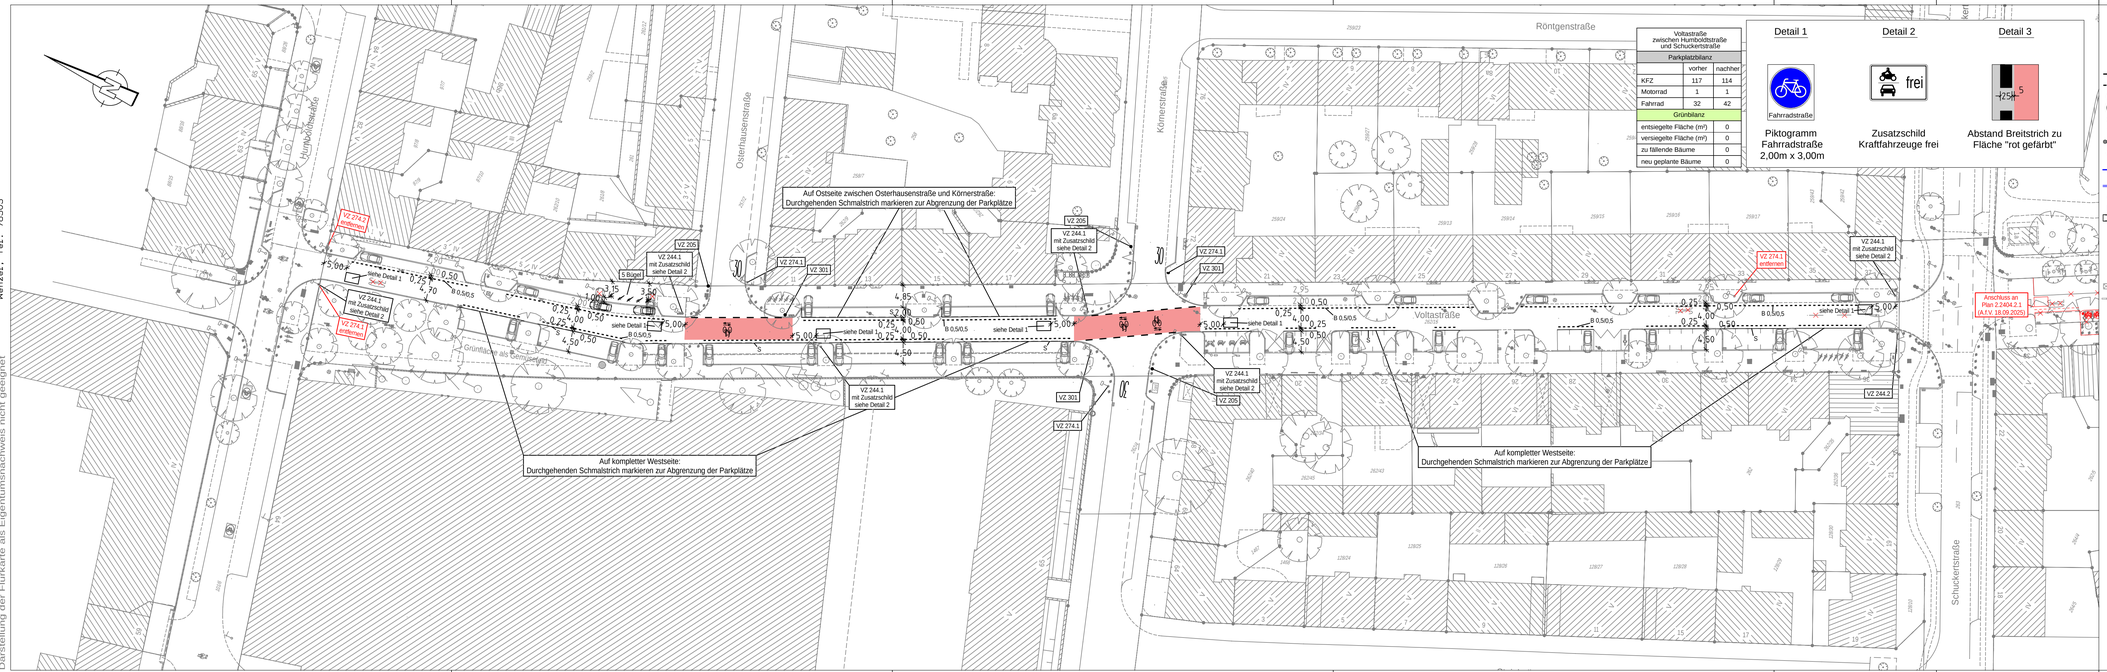


**Voltastraße zwischen Humboldtstraße und Schuckertstraße**

Parkplatzbilanz

| | vorher | nachher |
|---|---|---|
| KFZ | 117 | 114 |
| Motorrad | 1 | 1 |
| Fahrrad | 32 | 42 |

Grünbilanz

| | |
|---|---|
| entsiegelte Fläche (m²) | 0 |
| versiegelte Fläche (m²) | 0 |
| zu fällende Bäume | 0 |
| neu geplante Bäume | 0 |

**Detail 1**




Piktogramm Fahrradstraße 2,00m x 3,00m

**Detail 2**




Zusatzschild Kraftfahrzeuge frei

**Detail 3**




Abstand Breitstrich zu Fläche "rot gefärbt"

## Zeichenerklärung:

### Planung

- Hochbord
- Hochbord abgesenkt
- gepl. Baum (Standort nach Spartenlage und Prüfung durch Suchschlitze)
- mobiler Baum
- gepl. Strauch
- gepl. Einfahrt/Ausfahrt
- neue Maststandorte
- LSA mit Blindenausstattung
- Blindenleitsystem gem. Regelbefestigung DIN 32984
- Sperrfelder
- LSA-Maststandort Neu
- Aufmerksamkeitsfeld
- Rampe
- Fahrbahnfläche
- Gehwegfläche
- Überfahrt-Gehweg
- Bordsteinradweg
- Radstreifen/-furt rot eingefärbt
- Parkstandsfläche
- sonstige Pflasterfl.
- Grünfläche
- ÖPNV-Spur
- überbauter Substratbereich
- Straßenbahn
- Pflasterfläche
- VAG Wartehalle
- Freizuhalten von Einbauten
- Grunderwerbsfläche
- Rückgabefläche
- Auftragsböschung
- Einschnittsböschung
- Entwässerungsmulde
- erf. Abbruch
- Stützmauer
- Sanierungsfläche SÖR
- Motorradstellplatz
- Fahrradbügel
- überdachte Fahrradständer
- Car-Sharing Stellplatz
- E-Auto/-Scooter Stellplatz

### Bestandsaufnahme

- Katasterpunkt
- Gully
- Kanalschacht
- Entwässerungsrinne
- Schieber
- Unterflurhydrant
- Oberflurhydrant
- Lichtschacht
- Haltestelle
- Mast
- Fahnenmast
- Lampe
- Gassäule
- Schild,Wegweiser
- Litfaßsäule
- Brunnen
- Ampel
- Eingang
- Einfahrt
- Kabelschacht
- Telefonzelle
- Uhr
- Schaltkasten
- Fahrkartenautomat
- Briefkasten
- Automat
- Zaun
- Mauer
- Stützmauer
- best. Gebäude
- Baum
- Wiese
- Wald
- Friedhof
- Glascontainer, Altkleider

**VERKEHRSPLANUNGSAMT STRASSENPLANUNG**
NÜRNBERG

| | | |
|---|---|---|
| ABTEILUNGSLEITUNG | gez. Wunder | NÜRNBERG, AM 16.10.2025 |
| BEARBEITUNG | Weber (74936) | gez. Jülich |
| | Wenzel (78303) | AMTSLEITER |

ÄNDERUNGEN — Lageplan

| DATUM | BEARBEITUNG | OBJEKT | M = 1 : 500 | 2.2404.2.2 |
|---|---|---|---|---|
| 02.03.26 | Wenzel | Optimierung Markierung | | |

Voltastraße
Fahrradstraßen 2.Stufe
zw. Schuckertstraße und Humboldtstraße

Fahrradstraßen 2.Stufe 004_2 V500_1.PLT vom 03.03.26

card/1