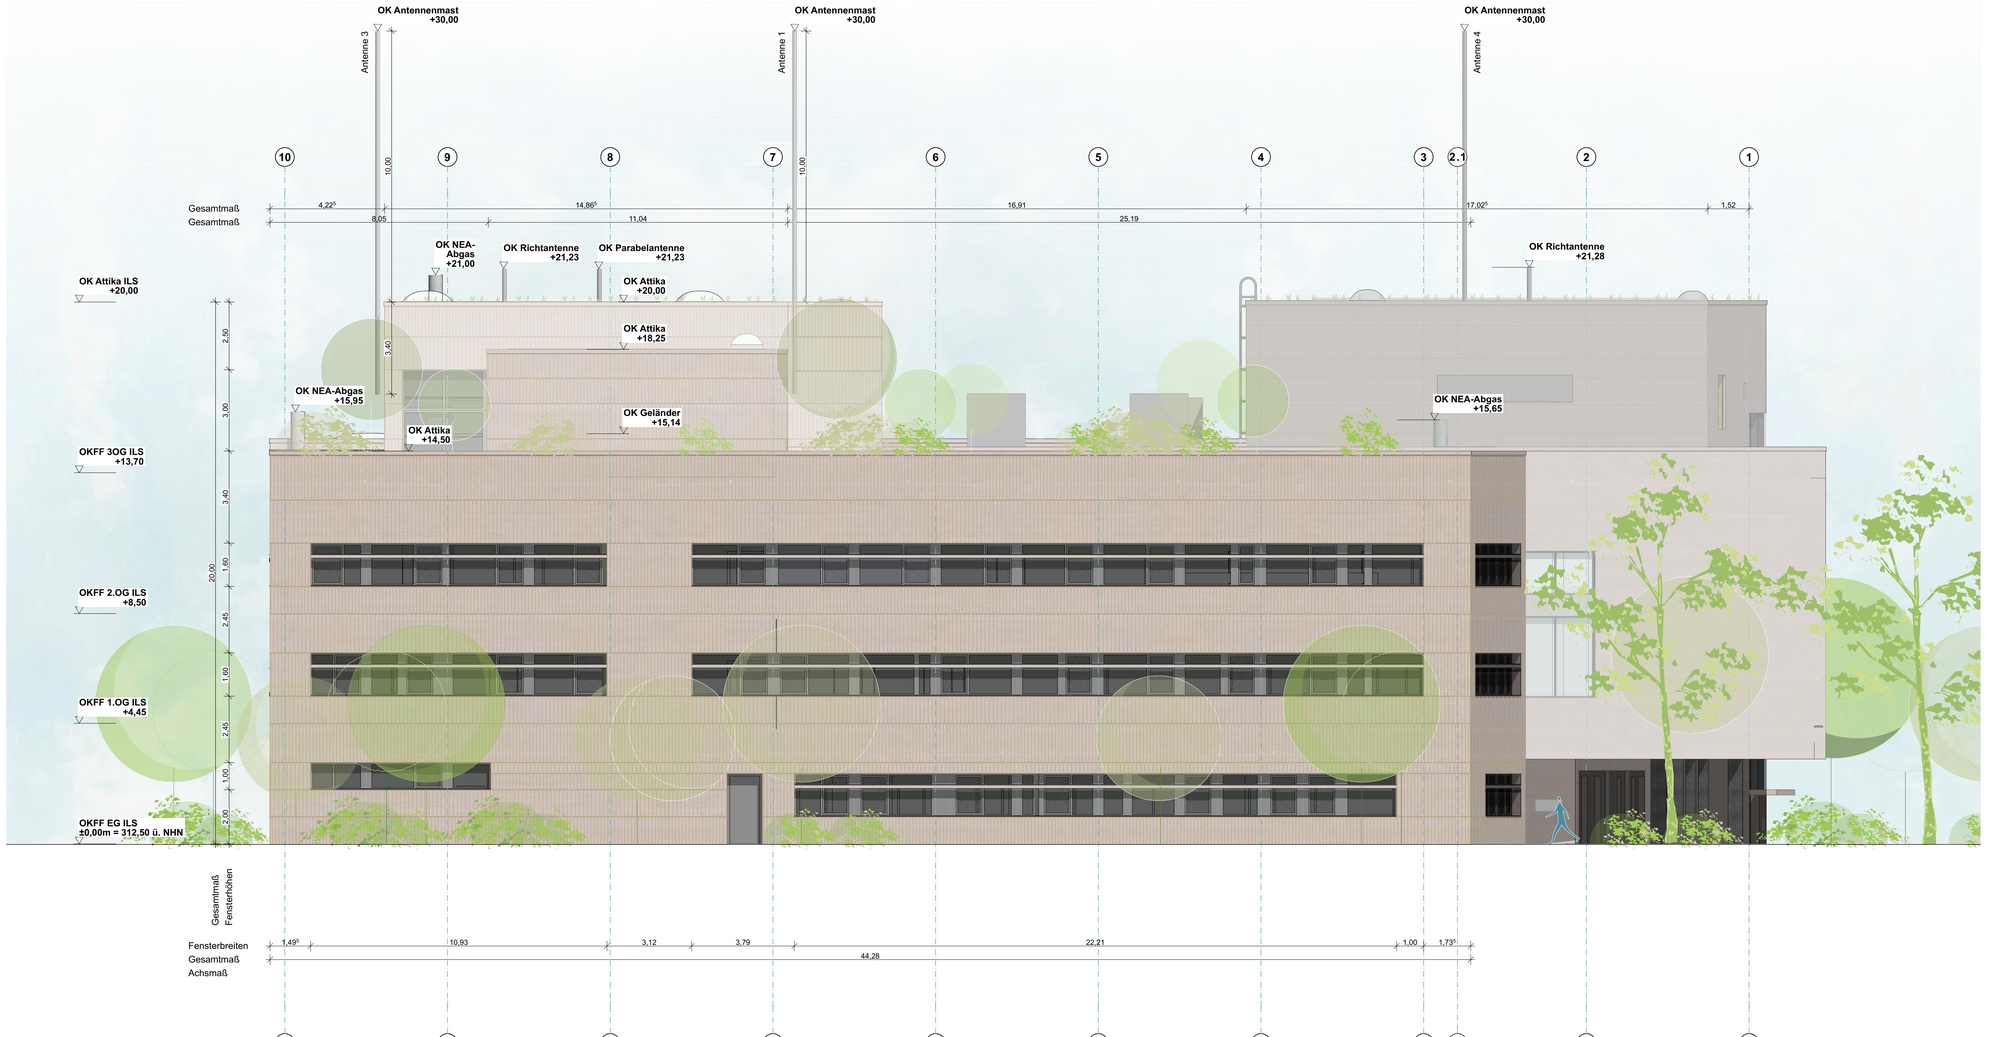


SBK 2

(intern)

Gewerke-Verteiler gemäß Sicherheitsanforderung:
alle Projektbeteiligte

PLANINHALT

Ansicht-Nord

Genehmigungsplanung - LP4

BAUVORHABEN

Neubau einer Integrierten Leitstelle und einer Verwaltungseinheit mit Fahrzeughalle und Lagerplatz Bamberger Straße

90425 Nürnberg
Gemarkung Schnepfenreuth
Fl. St. 262/30
Objekt-ID 2346

BAUHERR*IN

Stadt Nürnberg
vertreten durch:
Hochbauamt
Marientorgraben 11
90402 Nürnberg
Telefon: +49 (0)911 231 4200
mail: h@stadt.nuernberg.de

Datum, Unterschrift:

PLANVERFASSER*IN

Datum, Unterschrift:

PROJEKTLEITUNG

Hochbauamt H/EV-1
Marientorgraben 11
90402 Nürnberg

Thomas Beer
Telefon: +49 (0)911 231 4278
mail: thomas.beer@stadt.nuernberg.de


Nachbarschaft

Name, Ort, Datum, Unterschrift:

FORMAT	MASSSTAB	ERSTELLT
900x1200	1:100	14.04.2025

PLANNUMMER

ILK_L4_22

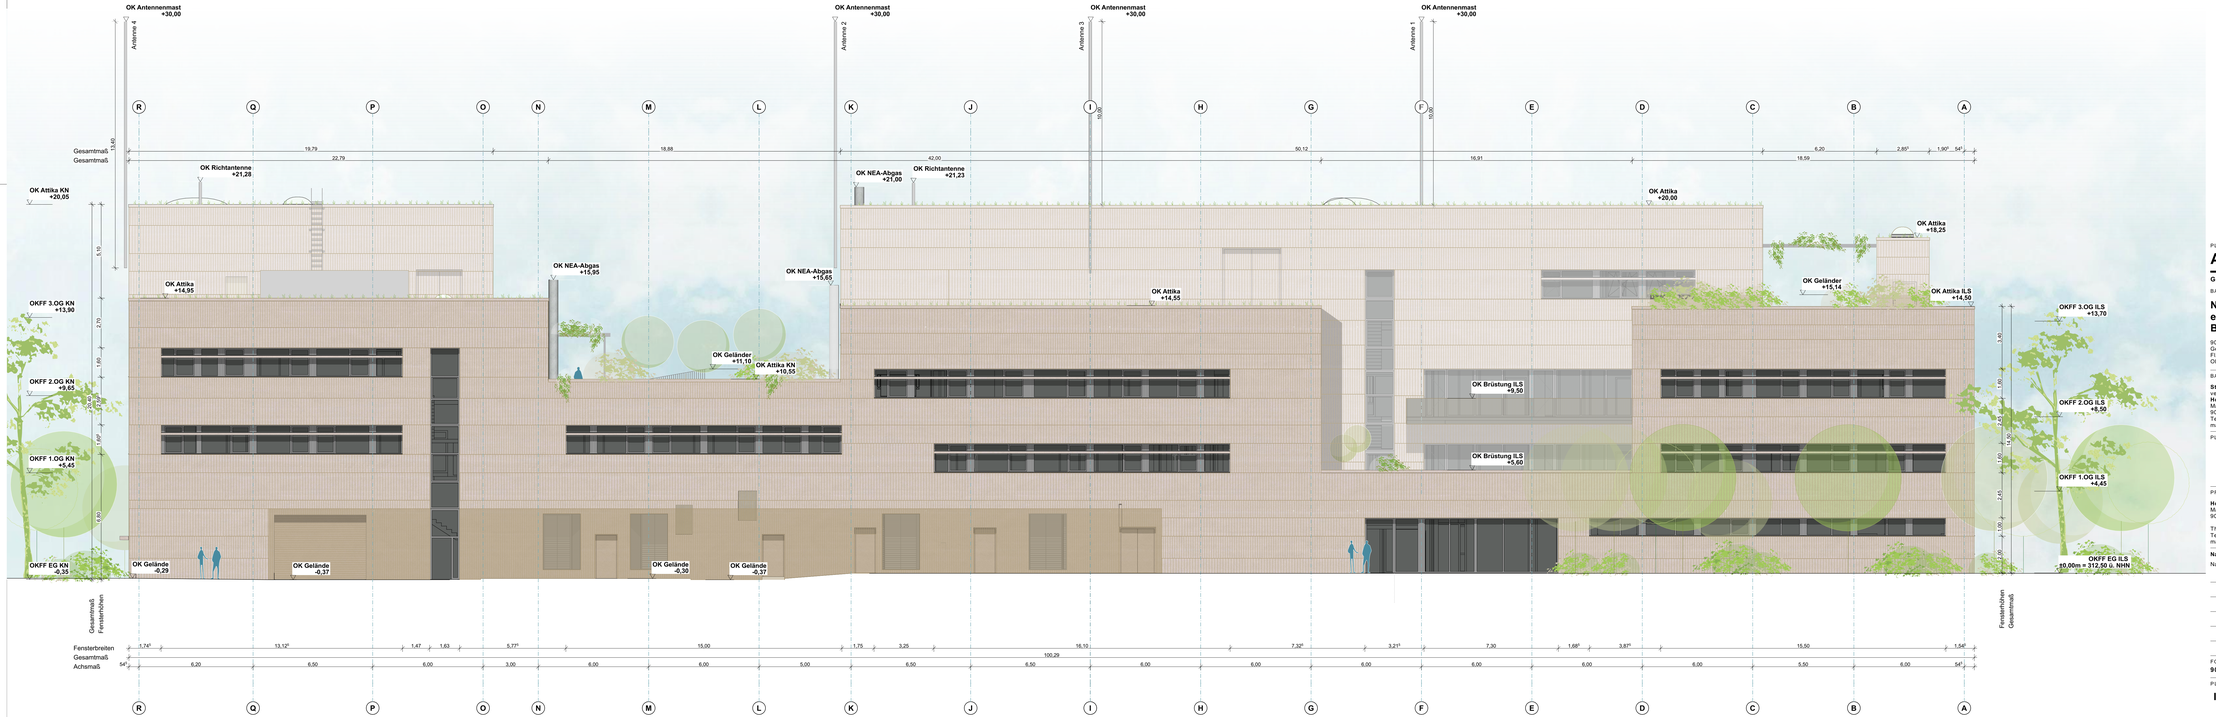

SBK 2

(intern)

Gewerke-Verteiler gemäß Sicherheitsanforderung:
alle Projektbeteiligte

PLANINHALT

Ansicht-Ost

Genehmigungsplanung - LP4

BAUVORHABEN

Neubau einer Integrierten Leitstelle und einer Verwaltungseinheit mit Fahrzeughalle und Lagerplatz Bamberger Straße

90425 Nürnberg
Gemarkung Schniegenreuth
Fl. St. 262/30
Objekt-ID 2346

BAUHERR*IN

Stadt Nürnberg
vertreten durch
Hochbauamt
Marientorgraben 11
90402 Nürnberg
Telefon: +49 (0)911 231 4200
mail: hb@stadt.nuernberg.de

Datum, Unterschrift:

PLANVERFASSER*IN

Datum, Unterschrift:

PROJEKTLEITUNG

Hochbauamt NEV-1
Marientorgraben 11
90402 Nürnberg


Thomas Beer
Telefon: +49 (0)911 231 4278
mail: thomas.beer@stadt.nuernberg.de

Nachbarschaft
Name, Ort, Datum, Unterschrift:

FORMAT	MASSSTAB	ERSTELLT
900x1200	1:100	14.04.2025

PLANNUMMER

ILK_L4_23

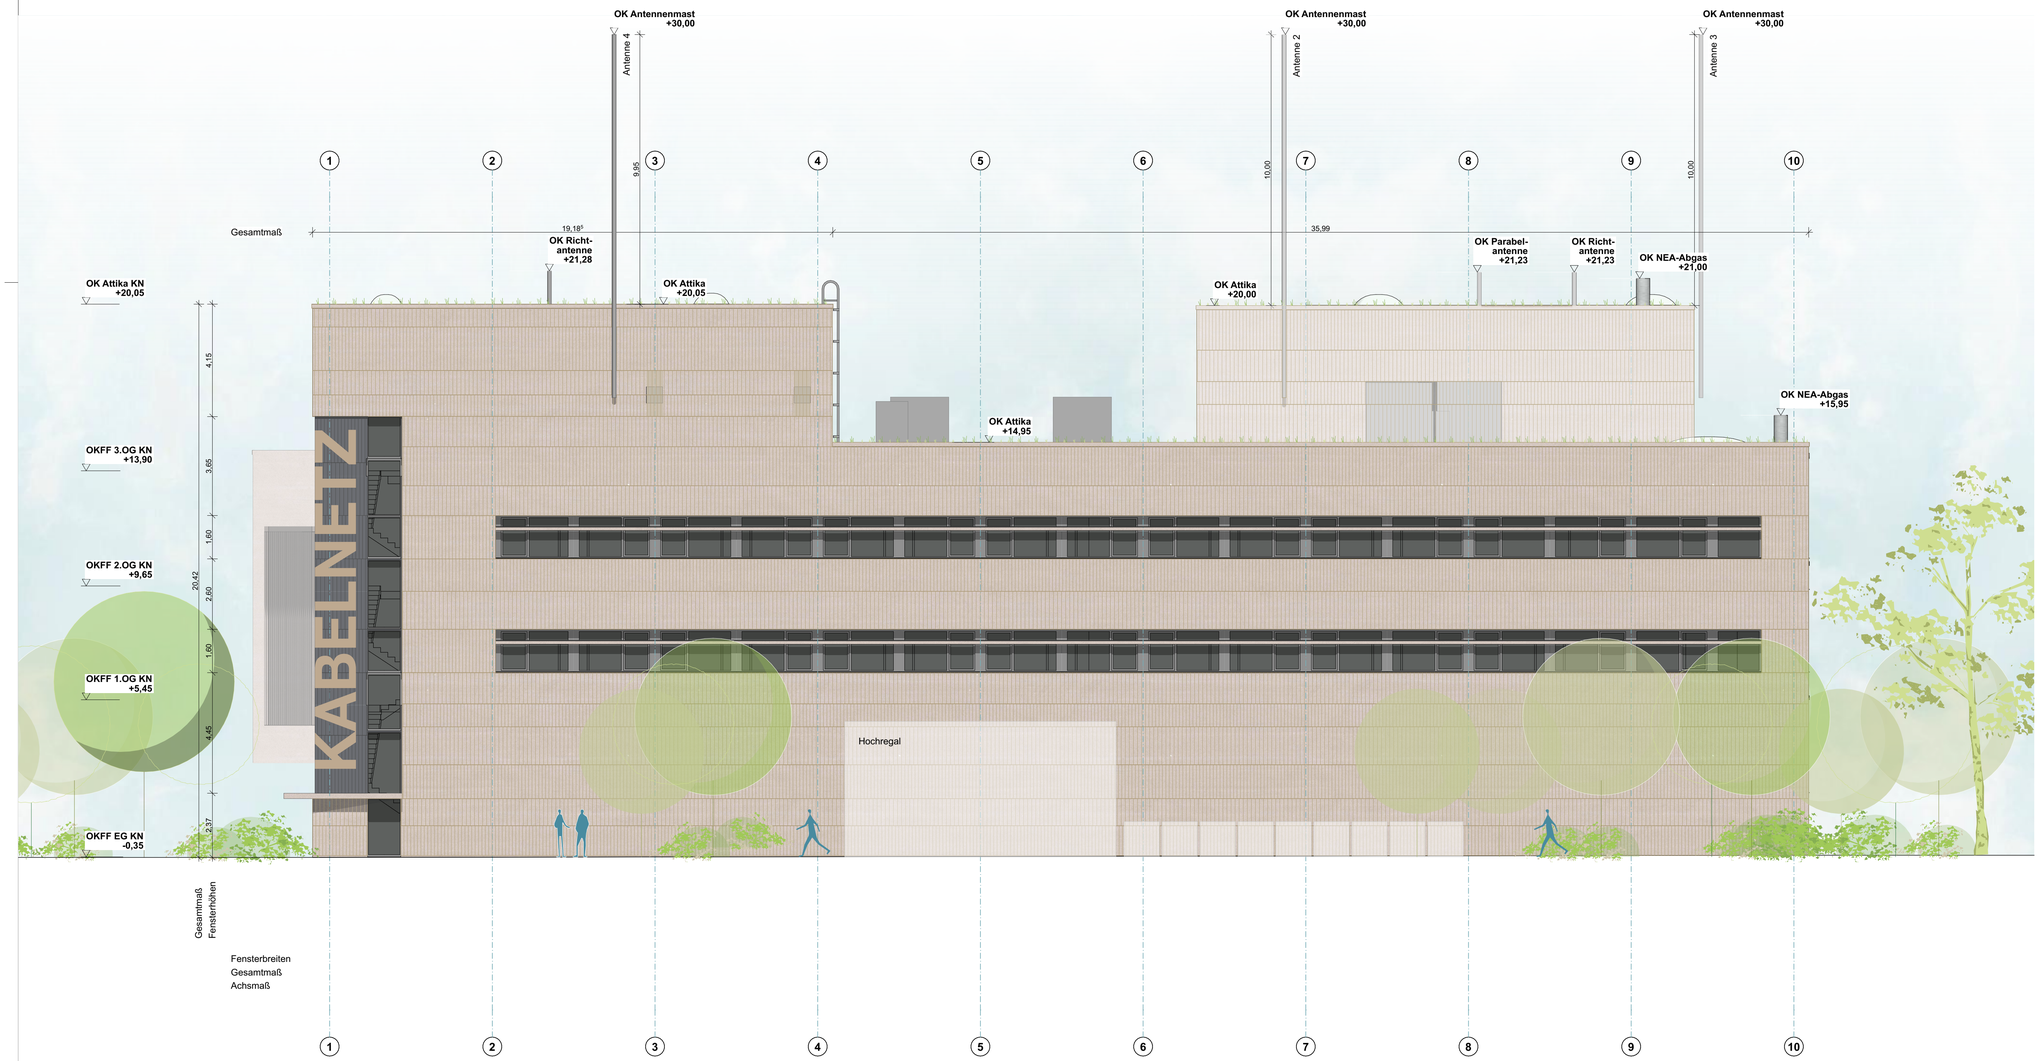

SBK 2

(intern)

Gewerke-Verteiler gemäß Sicherheitsanforderung:
alle Projektbeteiligte

PLANINHALT

Ansicht-Süd

Genehmigungsplanung - LP4

BAUVORHABEN

Neubau einer Integrierten Leitstelle und einer Verwaltungseinheit mit Fahrzeughalle und Lagerplatz Bamberger Straße

90425 Nürnberg
Gemarkung Schnepfenreuth
Fl. St. 262/30
Objekt-ID 2346

BAUHERR*IN

Stadt Nürnberg
vertreten durch:
Hochbauamt
Marientorgraben 11
90402 Nürnberg
Telefon: +49 (0)911 231 4200
mail: h@stadt.nuernberg.de

Datum, Unterschrift:

PLANVERFASSER*IN

Datum, Unterschrift:

PROJEKTLEITUNG

Hochbauamt H/EV-1
Marientorgraben 11
90402 Nürnberg

Thomas Beer
Telefon: +49 (0)911 231 4278
mail: thomas.beer@stadt.nuernberg.de

Nachbarschaft

Name, Ort, Datum, Unterschrift:

FORMAT	MASSSTAB	ERSTELLT
900x1200	1:100	14.04.2025

PLANNUMMER

ILK_L4_24-