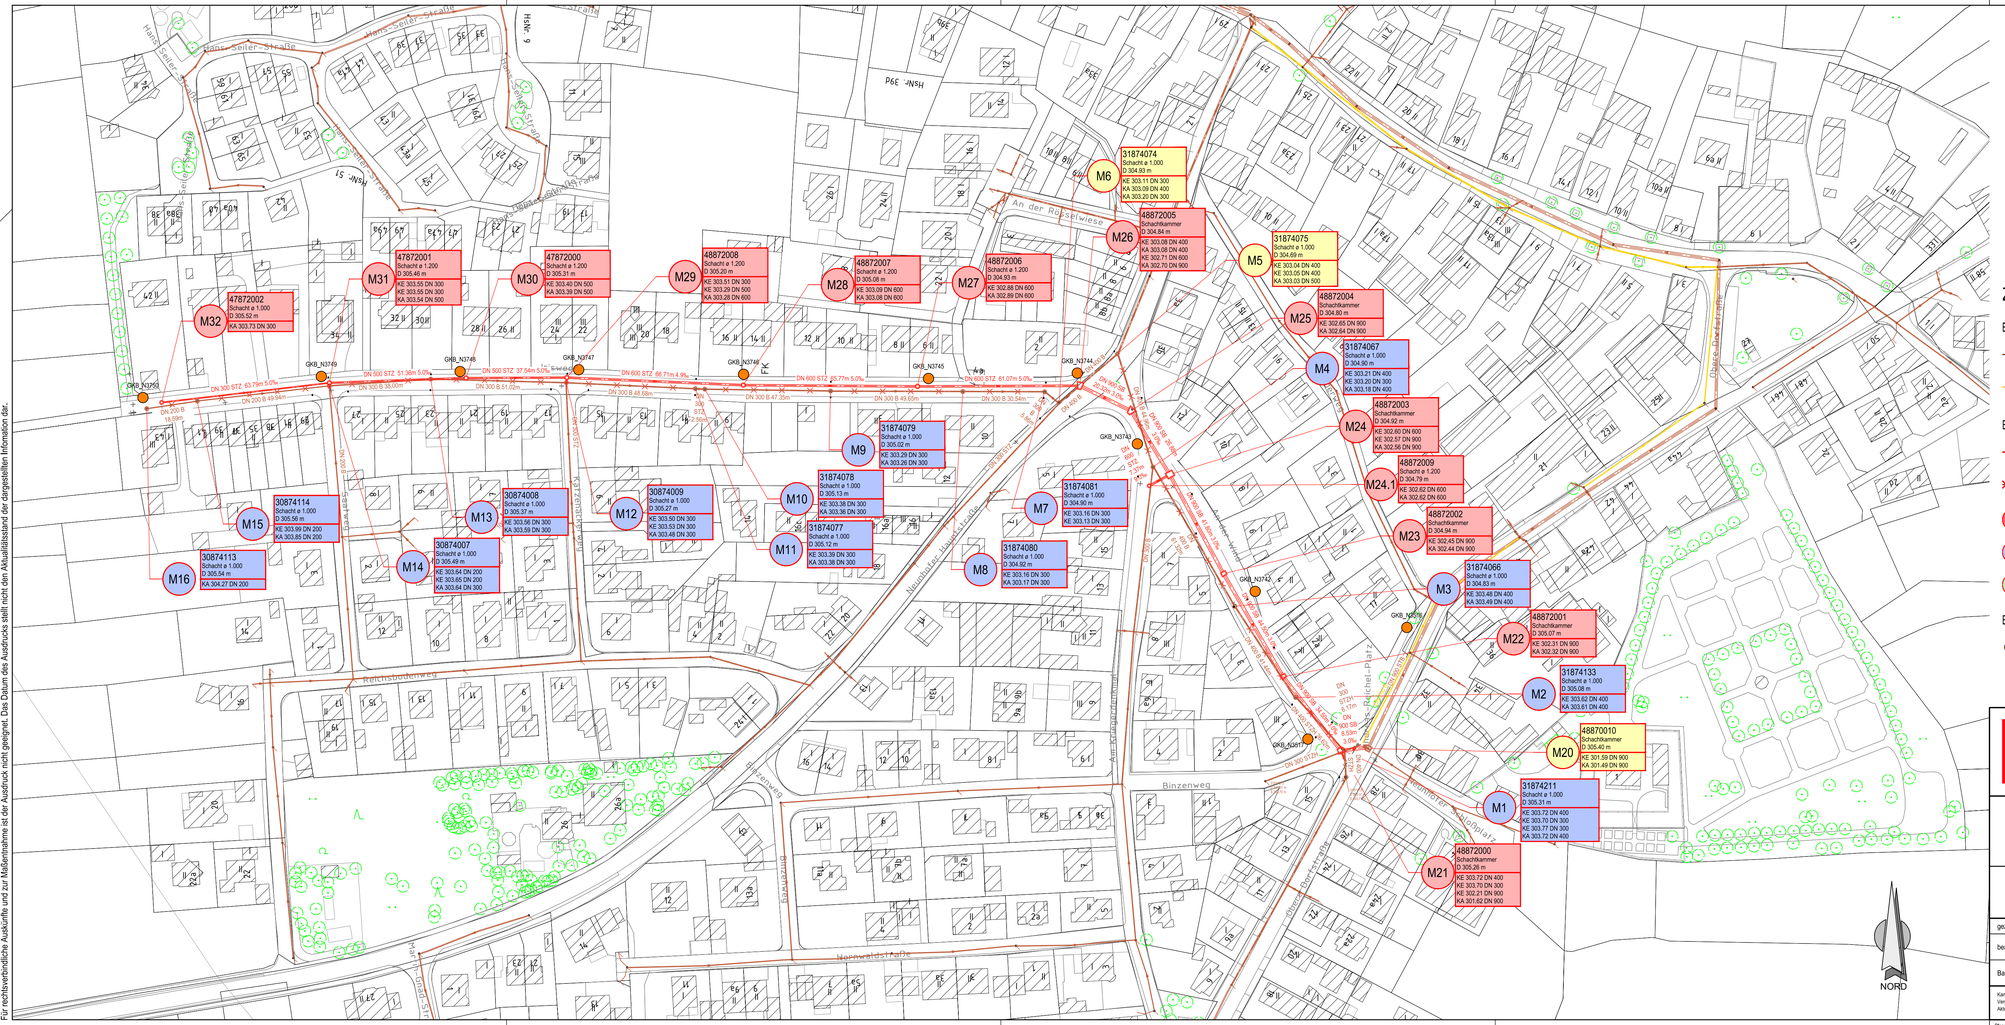

M1
31874211
Schacht ø 1.000
D 305.31 m
KE 303.72 DN 400
KE 303.70 DN 300
KE 303.77 DN 300
KA 303.72 DN 400
M2
31874133
Schacht ø 1.000
D 305.08 m
KE 303.62 DN 400
KA 303.61 DN 400
M3
31874066
Schacht ø 1.000
D 304.83 m
KE 303.48 DN 400
KA 303.49 DN 400
M4
31874067
Schacht ø 1.000
D 304.90 m
KE 303.21 DN 400
KE 303.20 DN 300
KA 303.18 DN 400
M5
31874075
Schacht ø 1.000
D 304.89 m
KE 303.04 DN 400
KE 303.05 DN 400
KA 303.03 DN 500
M6
31874074
Schacht ø 1.000
D 304.93 m
KE 303.11 DN 300
KA 303.09 DN 400
KA 303.20 DN 300
M7
31874081
Schacht ø 1.000
D 304.90 m
KE 303.16 DN 300
KA 303.13 DN 300
M8
31874080
Schacht ø 1.000
D 304.92 m
KE 303.16 DN 300
KA 303.17 DN 300
M9
31874079
Schacht ø 1.000
D 305.02 m
KE 303.29 DN 300
KA 303.26 DN 300
M10
31874078
Schacht ø 1.000
D 305.13 m
KE 303.38 DN 300
KA 303.36 DN 300
M11
31874077
Schacht ø 1.000
D 305.12 m
KE 303.39 DN 300
KA 303.38 DN 300
M12
30874009
Schacht ø 1.000
D 305.27 m
KE 303.50 DN 300
KE 303.53 DN 300
KA 303.48 DN 300
M13
30874008
Schacht ø 1.000
D 305.37 m
KE 303.56 DN 300
KA 303.59 DN 300
M14
30874007
Schacht ø 1.000
D 305.49 m
KE 303.64 DN 200
KE 303.65 DN 200
KA 303.64 DN 300
M15
30874114
Schacht ø 1.000
D 305.56 m
KE 303.99 DN 200
KA 303.85 DN 200
M16
30874113
Schacht ø 1.000
D 305.54 m
KA 304.27 DN 200
M20
48870010
Schachtkammer
D 305.40 m
KE 301.59 DN 900
KA 301.49 DN 900
M21
48872000
Schachtkammer
D 305.26 m
KE 303.72 DN 400
KE 303.70 DN 300
KE 302.21 DN 900
KA 301.62 DN 900
M22
48872001
Schachtkammer
D 305.07 m
KE 302.31 DN 900
KA 302.32 DN 900
M23
48872002
Schachtkammer
D 304.94 m
KE 302.45 DN 900
KA 302.44 DN 900
M24
48872003
Schachtkammer
D 304.92 m
KE 302.60 DN 600
KE 302.57 DN 600
KA 302.56 DN 900
M24.1
48872009
Schacht ø 1.200
D 304.79 m
KE 302.62 DN 600
KA 302.62 DN 600
M25
48872004
Schachtkammer
D 304.80 m
KE 302.65 DN 900
KA 302.64 DN 900
M26
48872005
Schachtkammer
D 304.84 m
KE 303.08 DN 400
KA 303.08 DN 400
KE 302.71 DN 600
KA 302.70 DN 900
M27
48872006
Schacht ø 1.200
D 304.93 m
KE 302.88 DN 600
KA 302.89 DN 600
M28
48872007
Schacht ø 1.200
D 305.08 m
KE 303.09 DN 600
KA 303.08 DN 600
M29
48872008
Schacht ø 1.200
D 305.20 m
KE 303.01 DN 300
KE 303.29 DN 600
KA 303.28 DN 600
M30
47872000
Schacht ø 1.200
D 305.31 m
KE 303.40 DN 500
KA 303.39 DN 500
M31
47872001
Schacht ø 1.200
D 305.46 m
KE 303.55 DN 300
KE 303.55 DN 300
KA 303.54 DN 500
M32
47872002
Schacht ø 1.000
D 305.52 m
KA 303.73 DN 300
GKB_N3749
GKB_N3748
GKB_N3747
GKB_N3746
GKB_N3745
GKB_N3744
GKB_N3743
GKB_N3742
GKB_N3741
GKB_N3740
GKB_N3739
DN 500 STZ 51.36m 5.0%
DN 500 STZ 37.54m 5.0%
DN 600 STZ 66.71m 4.9%
DN 600 STZ 26.77m 5.0%
DN 600 STZ 61.07m 5.0%
DN 300 STZ 63.75m 5.0%
DN 300 B 49.94m
DN 300 B 38.00m
DN 300 B 51.02m
DN 300 B 49.65m
DN 300 B 47.35m
DN 300 B 30.54m
DN 300 B 49.65m
DN 300 B 49.65m
DN 300 B 49.65