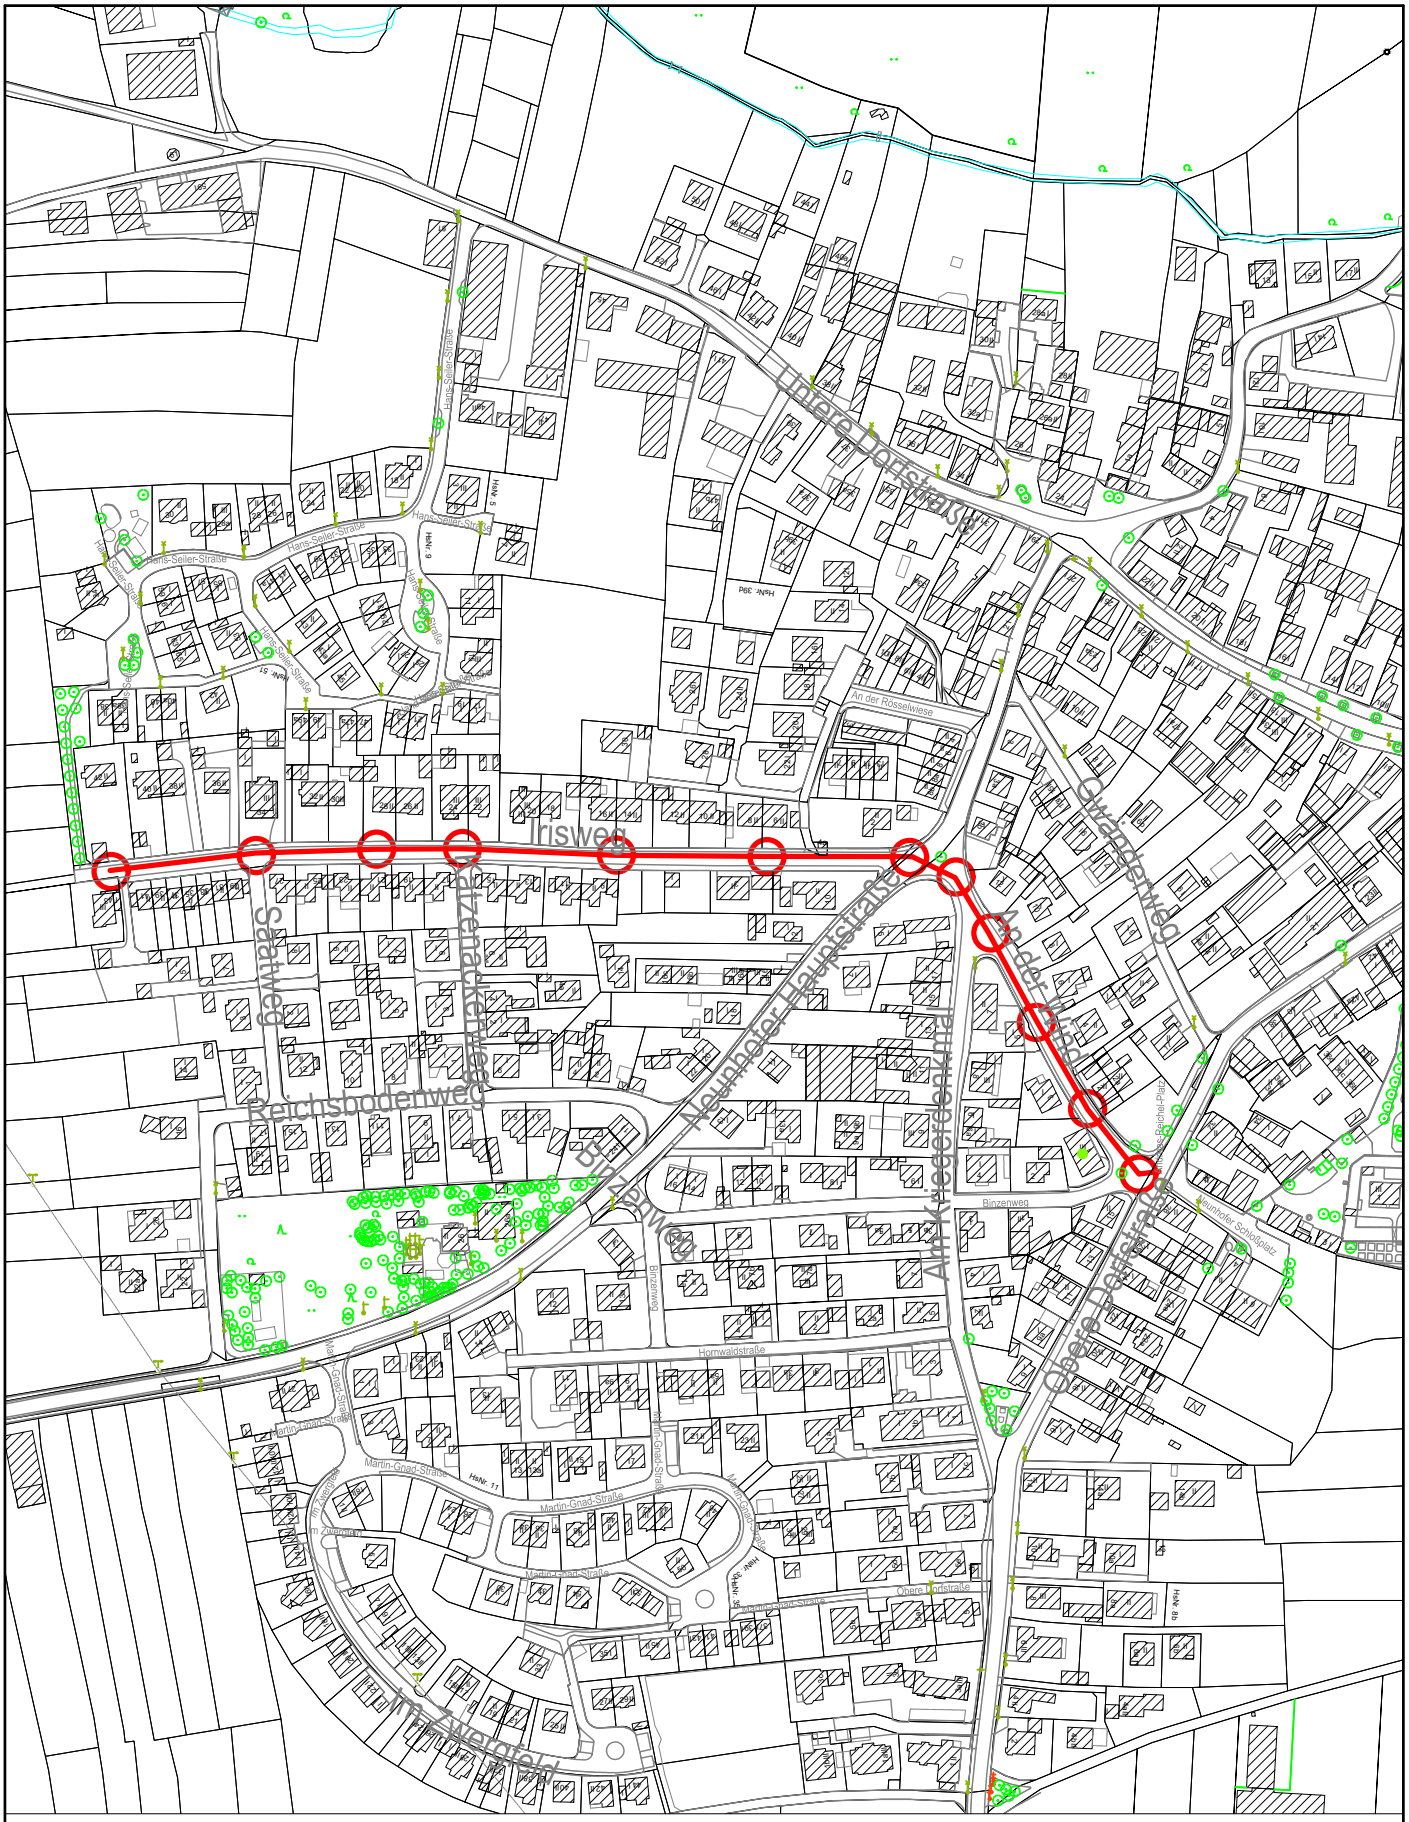


Kanalerneuerung

Schachterneuerung

Katasterdatenbestand; ATKIS: © Bayerische Vermessungsverwaltung
Topographie; Kanaldaten; SÖR Wasserwirtschaft; Umweltdaten: © Stadt Nürnberg
Orthophotos: © Aerowest GmbH/Google/Inc. ;© Aerowest 2009; © Landesamt für Vermessung und Geoinformation; © Stadt Nürnberg
Für rechtsverbindliche Auskünfte und zur Maßentnahme ist der Ausdruck nicht geeignet. Das Datum des Ausdrucks stellt nicht den Aktualitätsstand der dargestellten Infomation dar.

NÜRNBERG
Stadtentwässerung und Umweltanalytik Nürnberg

Nürnberg, den 10.08.2026
Stadtentwässerung und Umweltanalytik Nürnberg
Abwasserableitung
Kanalbau

i.A. gez. Kraus

Planbezeichnung:

O	20	.0
Status	Plannummer	Index

Maßstab: 1 : 3.333

Projektnummer: I006.005

Gebietsanierung Neunhof
BA 2: An der Wind / Irisweg

Übersichtslageplan

bearbeitet: Hr. Sams 0911 / 231 - 3 18 92
kevin.sams@stadt.nuernberg.de i. A. gez. Sams

Plangröße: 0.21 m x 0.30 m = 0.06 m²

Plotdatum: 05.06.2026

Pfad: Y:\steb\11-2\offen\! Pläne-PDF\! Pläne mit NHN NEU\Neunhof BA 2 An der Wind - Irisweg\DWG\000 Übersichtspläne\O-20 Übersichtslageplan Werkausschuss\O-20.dwg