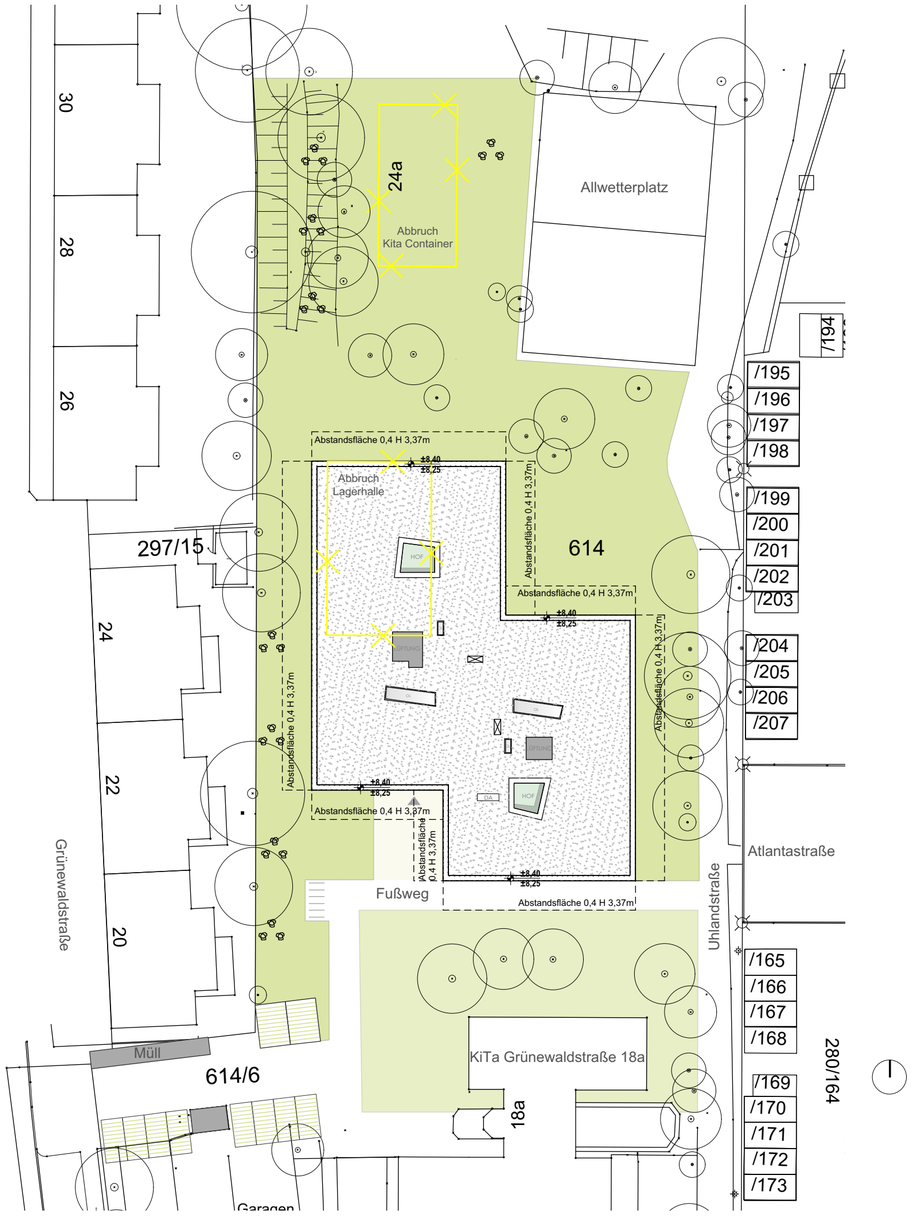


1806 / Neubau Kita Grünewaldstraße

PlanNr.	**A-060**				OKFF EG: ± 0,00 = 218,20 m ü.NN
Inhalt	**Lageplan**				
Index	**00**	Mst.: 1:500	Format: 420 x 297	Datum/Verf.: 30.10.19 / II	Genehmigungsplanung

Bauherrschaft:

WBG KOMMUNAL GmbH
Beuthener Straße 41, 90471 Nürnberg
T 0911 8004 - 215, F 0911 98997 - 215
bless@wbg.nuernberg.de

Datum/Unterschrift

Architekt:

Bär Stadelmann Stöcker Architekten
Architekten und Stadtplaner PartGmbB
Projektleiter: Herr Stadelmann
Vordere Cramergasse 11, 90478 Nürnberg
T 0911 37 65 02 70, F 0911 37 65 02 99
gru@bss-architekten.de

Datum/Unterschrift

Genehmigende Behörde:

Stadt Nürnberg
Bauordnungsbehörde
Bauhof 5, 90402 Nürnberg

Datum/Unterschrift

Unterschriften Nachbarn:

Nachbar 1 Flurnummer 247, Grünewaldstraße 24b, 90408 Nürnberg

Nachbar 2 Flurnummer 280/46, Uhlandstraße 44, 46, 90408 Nürnberg

Nachbar 3 Flurnummer 280/70, Atlantastraße, 90408 Nürnberg

Nachbar 4 Flurnummer 280/164, Nähe Uhlandstraße, 90408 Nürnberg

Nachbar 5 Flurnummer 280/191, Nähe Uhlandstraße, 90408 Nürnberg

Nachbar 6 Flurnummer 296/3, Nordring, 90408 Nürnberg

Nachbar 7 Flurnummer 297/7, Burgkmaierstraße 11, 13, 15, Grünewaldstraße 26, 28, 90408 Nürnberg

Nachbar 8 Flurnummer 297/13, Grünewaldstraße, 90408 Nürnberg

Nachbar 9 Flurnummer 297/15, Grünewaldstraße 20, 22, 24, 90408 Nürnberg

Nachbar 10 Flurnummer 299, Nordring 50, 52, 54, 56, 58, 90408 Nürnberg

Nachbar 11 Flurnummer 299/3, Nordring, 90408 Nürnberg

Nachbar 12 Flurnummer 364, Nordring, 90408 Nürnberg

Nachbar 13 Flurnummer 614/5, Grünewaldstraße 18, 90408 Nürnberg

Nachbar 14 Flurnummer 625, Grünewaldstraße, Grünewaldstraße 4, Uhlandstraße, 90408 Nürnberg

1806 / Neubau Kita Grünewaldstraße

PlanNr.	**A-001**		OKFF EG: ± 0,00 = 218,20 m ü.NN
Inhalt	**Grundriss Erdgeschoss**		
Index	**00**	Mst.: 1:100 Format: 841 x 594	Datum/Verf.: 30.10.19 / ll Genehmigungsplanung

Bauherrschaft:
WBG KOMMUNAL GmbH
Beuthener Straße 41, 90471 Nürnberg
T 0911 8004 - 215, F 0911 98997 - 215
bless@wbg.nuernberg.de

Datum/Unterschrift

Architekt:
Bär Stadelmann Stöcker Architekten
Architekten und Stadtplaner PartGmbB
Projektleiter: Herr Stadelmann
Vordere Cramergasse 11, 90478 Nürnberg
T 0911 37 65 02 70, F 0911 37 65 02 99
gru@bss-architekten.de

Datum/Unterschrift

Genehmigende Behörde:
Stadt Nürnberg
Bauordnungsbehörde
Bauhof 5, 90402 Nürnberg

Datum/Unterschrift

Unterschriften Nachbarn:

Nachbar 1 Flurnummer 247, Grünewaldstraße 24b, 90408 Nürnberg

Nachbar 2 Flurnummer 280/46, Uhlandstraße 44, 46, 90408 Nürnberg

Nachbar 3 Flurnummer 280/70, Atlantastraße, 90408 Nürnberg

Nachbar 4 Flurnummer 280/164, Nähe Uhlandstraße, 90408 Nürnberg

Nachbar 5 Flurnummer 280/191, Nähe Uhlandstraße, 90408 Nürnberg

Nachbar 6 Flurnummer 296/3, Nordring, 90408 Nürnberg

Nachbar 7 Flurnummer 297/7, Burgkmaierstraße 11, 13, 15, Grünewaldstraße 26, 28, 90408 Nürnberg

Nachbar 8 Flurnummer 297/13, Grünewaldstraße, 90408 Nürnberg

Nachbar 9 Flurnummer 297/15, Grünewaldstraße 20, 22, 24, 90408 Nürnberg


Nachbar 10 Flurnummer 299, Nordring 50, 52, 54, 56, 58, 90408 Nürnberg

Nachbar 11 Flurnummer 299/3, Nordring, 90408 Nürnberg

Nachbar 12 Flurnummer 364, Nordring, 90408 Nürnberg

Nachbar 13 Flurnummer 614/5, Grünewaldstraße 18, 90408 Nürnberg

Nachbar 14 Flurnummer 625, Grünewaldstraße, Grünewaldstraße 4, Uhlandstraße, 90408 Nürnberg

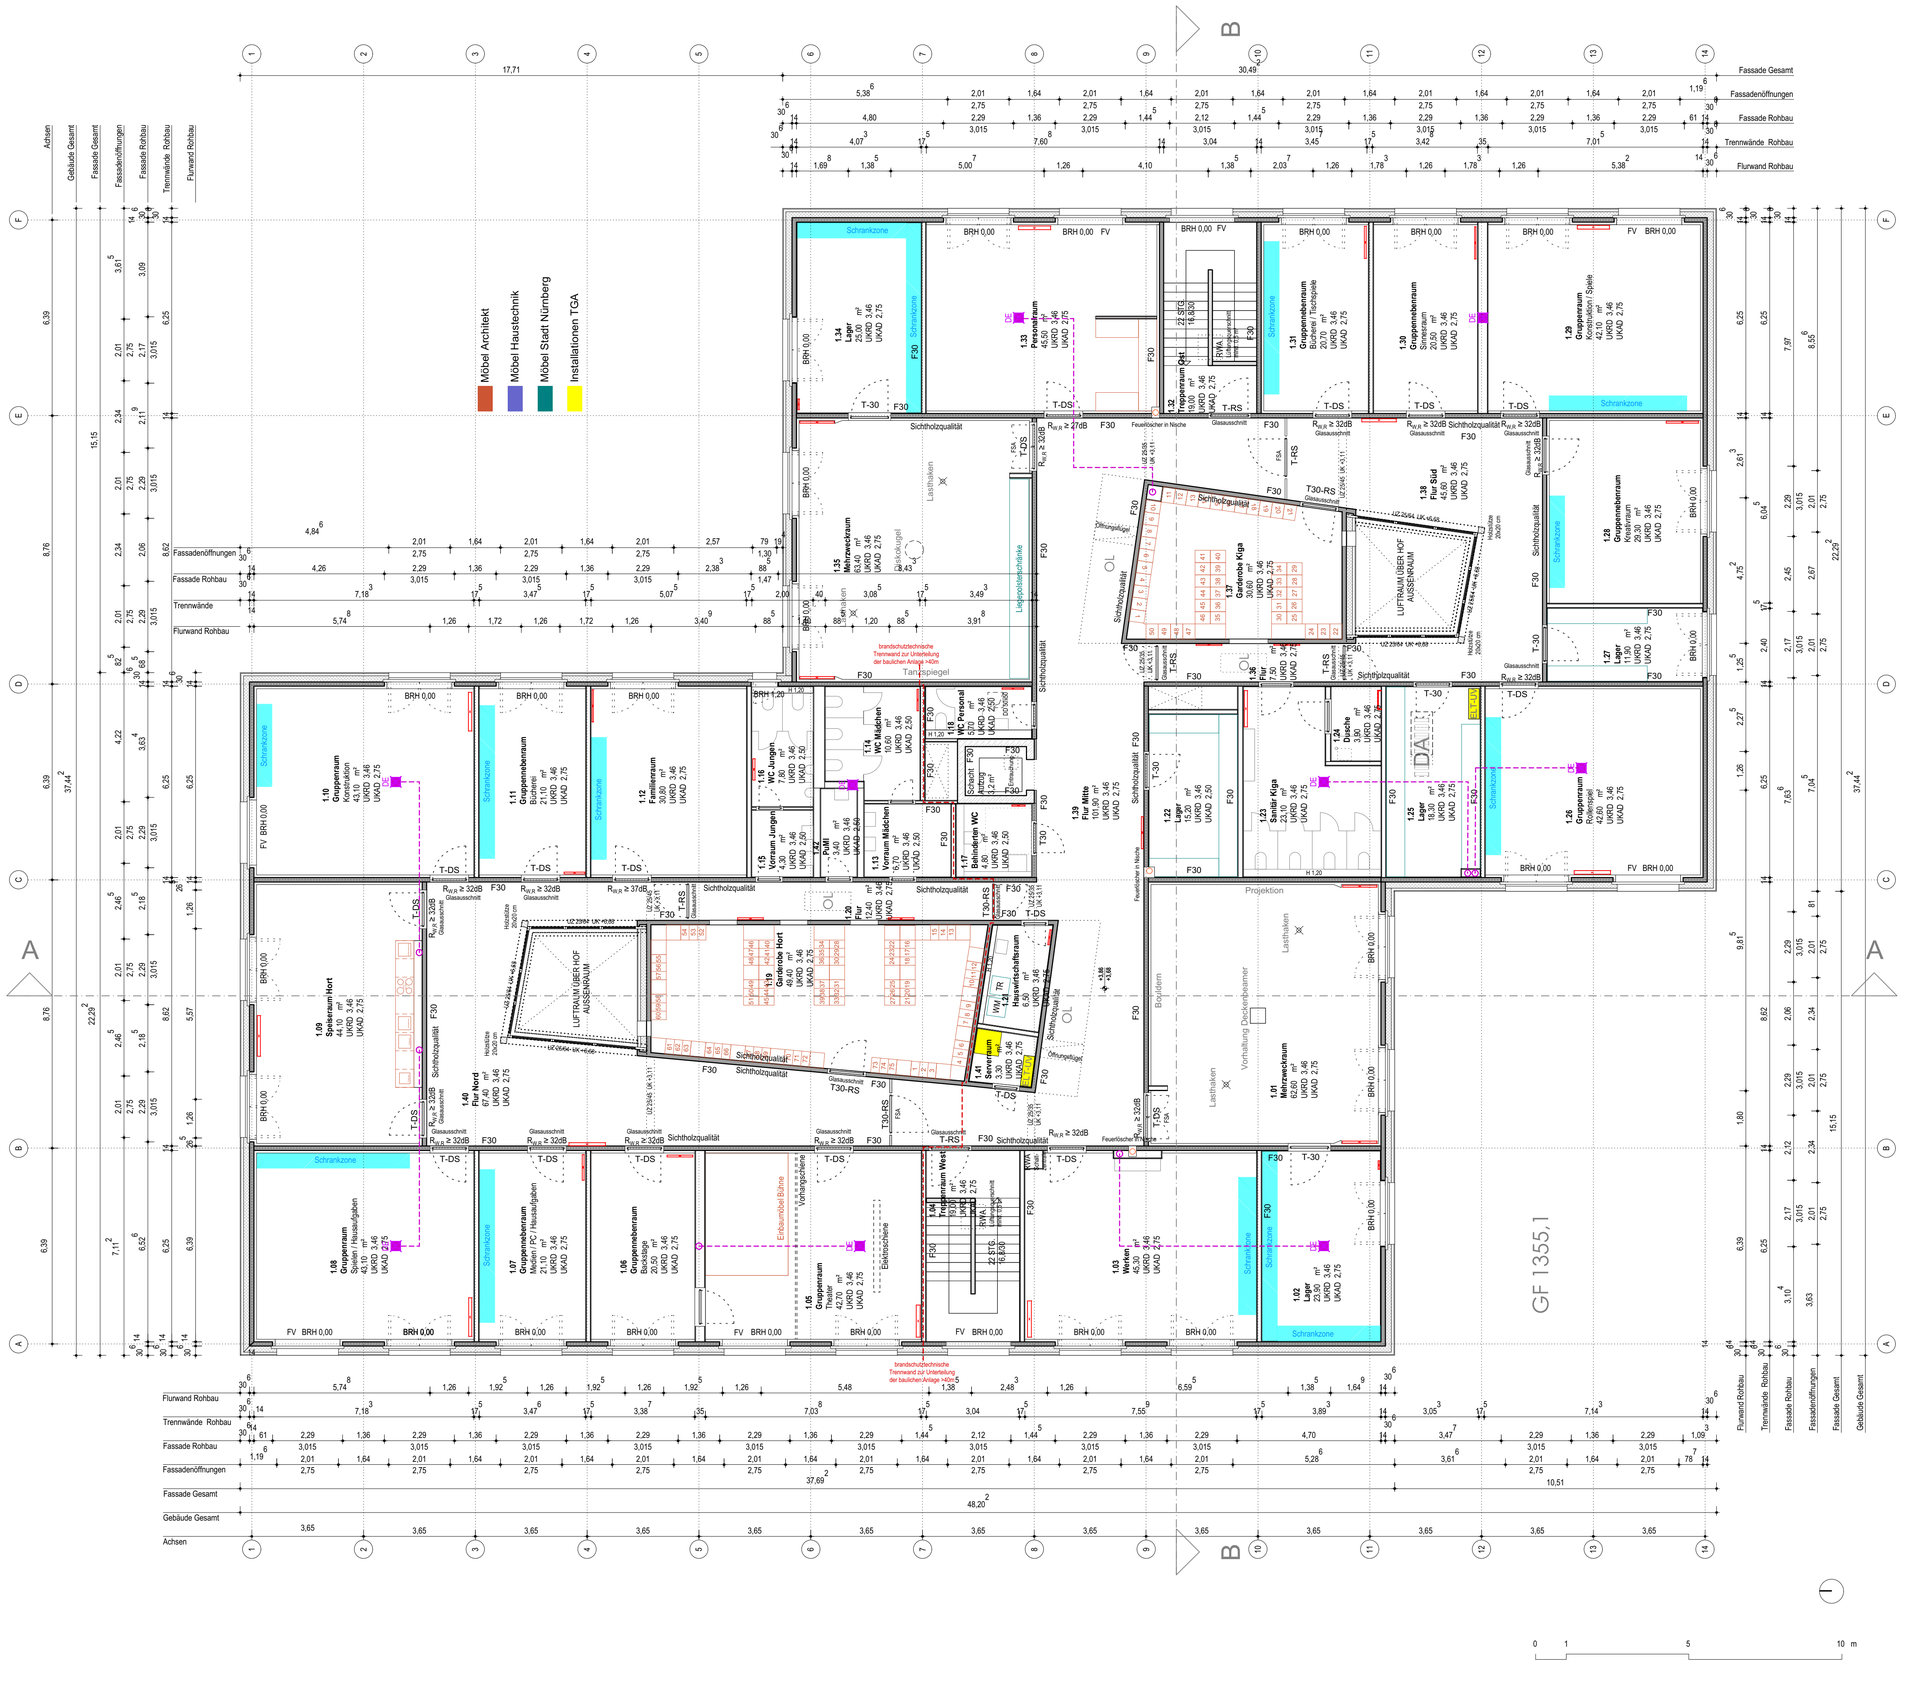

1806 / Neubau Kita Grünewaldstraße

PlanNr.	**A-002**				OKFF EG: ± 0,00 = 218,20 m ü.NN
Inhalt	**Grundriss Obergeschoss**				
Index	**00**	Mst.: 1:100	Format: 841 x 594	Datum/Verf.: 30.10.19/ ll	Genehmigungsplanung

Bauherrschaft:

WBG KOMMUNAL GmbH
Beuthener Straße 41, 90471 Nürnberg
T 0911 8004 - 215, F 0911 98997 - 215
bless@wbg.nuernberg.de

Datum/Unterschrift

Architekt:

Bär Stadelmann Stöcker Architekten
Architekten und Stadtplaner PartGmbB
Projektleiter: Herr Stadelmann
Vordere Cramergasse 11, 90478 Nürnberg
T 0911 37 65 02 70, F 0911 37 65 02 99
gru@bss-architekten.de

Datum/Unterschrift

Genehmigende Behörde:

Stadt Nürnberg
Bauordnungsbehörde
Bauhof 5, 90402 Nürnberg

Datum/Unterschrift

Unterschriften Nachbarn:

Nachbar 1 Flurnummer 247, Grünewaldstraße 24b, 90408 Nürnberg

Nachbar 2 Flurnummer 280/46, Uhlandstraße 44, 46, 90408 Nürnberg

Nachbar 3 Flurnummer 280/70, Atlantastraße, 90408 Nürnberg

Nachbar 4 Flurnummer 280/164, Nähe Uhlandstraße, 90408 Nürnberg

Nachbar 5 Flurnummer 280/191, Nähe Uhlandstraße, 90408 Nürnberg

Nachbar 6 Flurnummer 296/3, Nordring, 90408 Nürnberg

Nachbar 7 Flurnummer 297/7, Burgkmaierstraße 11, 13, 15, Grünewaldstraße 26, 28, 90408 Nürnberg

Nachbar 8 Flurnummer 297/13, Grünewaldstraße, 90408 Nürnberg

Nachbar 9 Flurnummer 297/15, Grünewaldstraße 20, 22, 24, 90408 Nürnberg


Nachbar 10 Flurnummer 299, Nordring 50, 52, 54, 56, 58, 90408 Nürnberg

Nachbar 11 Flurnummer 299/3, Nordring, 90408 Nürnberg

Nachbar 12 Flurnummer 364, Nordring, 90408 Nürnberg

Nachbar 13 Flurnummer 614/5, Grünewaldstraße 18, 90408 Nürnberg

Nachbar 14 Flurnummer 625, Grünewaldstraße, Grünewaldstraße 4, Uhlandstraße, 90408 Nürnberg

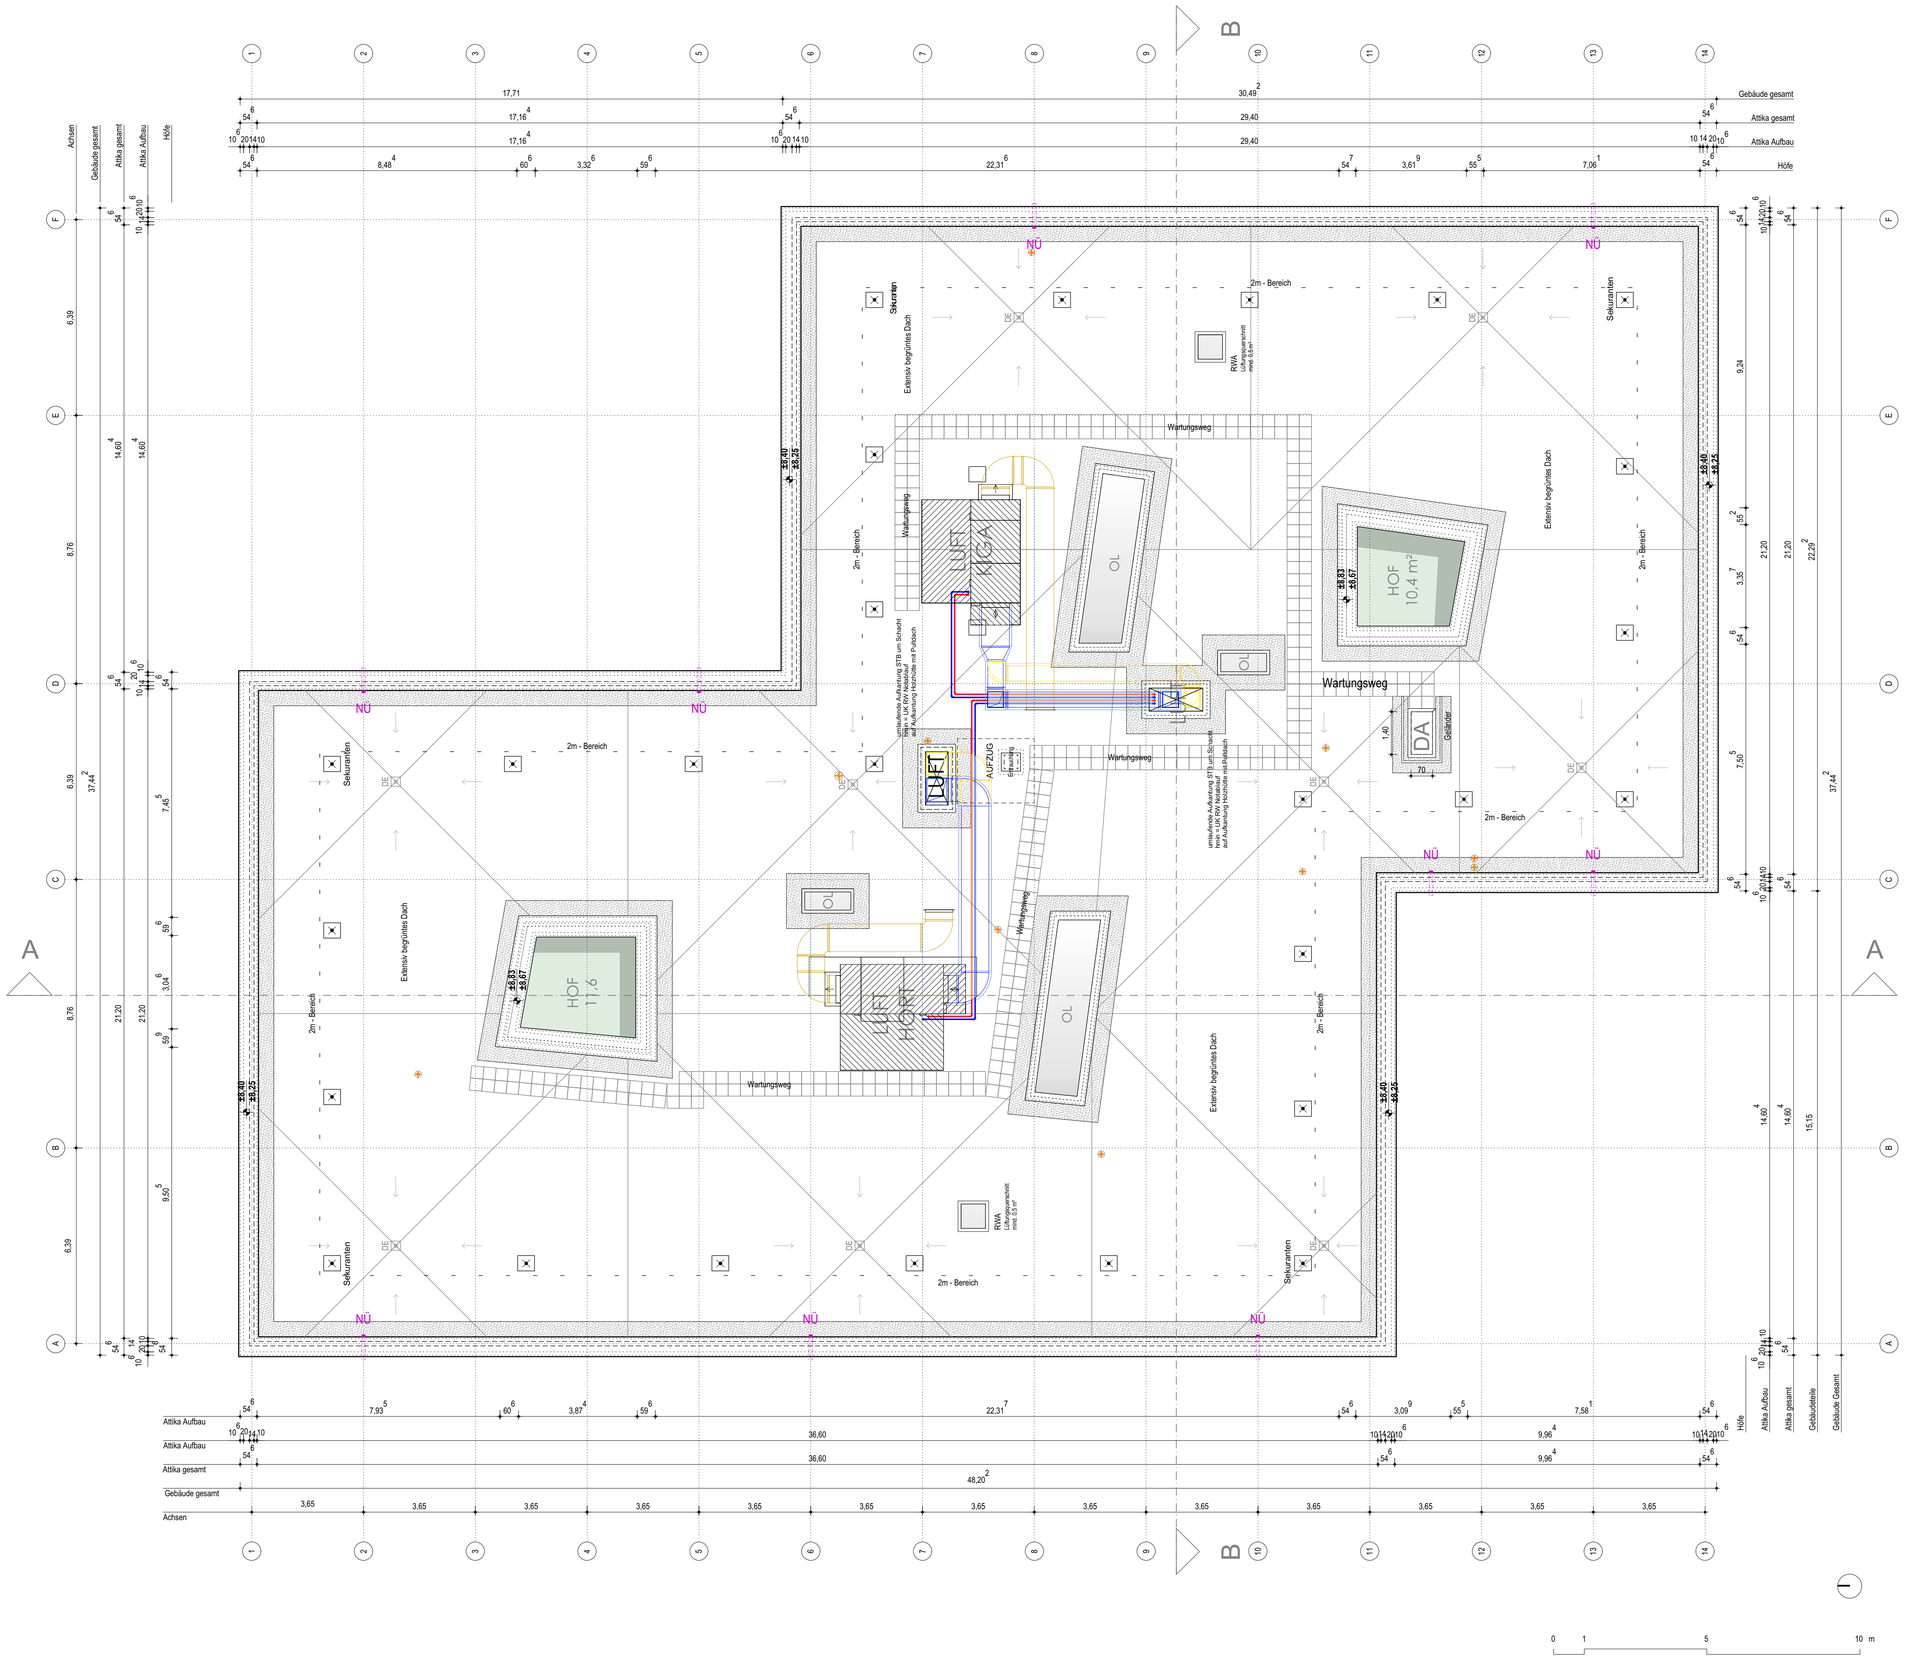

1806 / Neubau Kita Grünewaldstraße

PlanNr.	**A-003**				OKFF EG: ± 0,00 = 218,20 m ü.NN
Inhalt	**Dachaufsicht**				
Index	**00**	Mst.: 1:100	Format: 841 x 594	Datum/Verf.: 30.10.19 / II	Genehmigungsplanung

Bauherrschaft:
WBG KOMMUNAL GmbH
Beuthener Straße 41, 90471 Nürnberg
T 0911 8004 - 215, F 0911 98997 - 215
bless@wbg.nuernberg.de

Datum/Unterschrift

Architekt:
Bär Stadelmann Stöcker Architekten
Architekten und Stadtplaner PartGmbB
Projektleiter: Herr Stadelmann
Vordere Cramergasse 11, 90478 Nürnberg
T 0911 37 65 02 70, F 0911 37 65 02 99
gru@bss-architekten.de

Datum/Unterschrift

Genehmigende Behörde:
Stadt Nürnberg
Bauordnungsbehörde
Bauhof 5, 90402 Nürnberg

Datum/Unterschrift

Unterschriften Nachbarn:

Nachbar 1 Flurnummer 247, Grünewaldstraße 24b, 90408 Nürnberg

Nachbar 2 Flurnummer 280/46, Uhlandstraße 44, 46, 90408 Nürnberg

Nachbar 3 Flurnummer 280/70, Atlantastraße, 90408 Nürnberg

Nachbar 4 Flurnummer 280/164, Nähe Uhlandstraße, 90408 Nürnberg

Nachbar 5 Flurnummer 280/191, Nähe Uhlandstraße, 90408 Nürnberg

Nachbar 6 Flurnummer 296/3, Nordring, 90408 Nürnberg

Nachbar 7 Flurnummer 297/7, Burgkmaierstraße 11, 13, 15, Grünewaldstraße 26, 28, 90408 Nürnberg

Nachbar 8 Flurnummer 297/13, Grünewaldstraße, 90408 Nürnberg

Nachbar 9 Flurnummer 297/15, Grünewaldstraße 20, 22, 24, 90408 Nürnberg


Nachbar 10 Flurnummer 299, Nordring 50, 52, 54, 56, 58, 90408 Nürnberg


Nachbar 11 Flurnummer 299/3, Nordring, 90408 Nürnberg

Nachbar 12 Flurnummer 364, Nordring, 90408 Nürnberg

Nachbar 13 Flurnummer 614/5, Grünewaldstraße 18, 90408 Nürnberg

Nachbar 14 Flurnummer 625, Grünewaldstraße, Grünewaldstraße 4, Uhlandstraße, 90408 Nürnberg

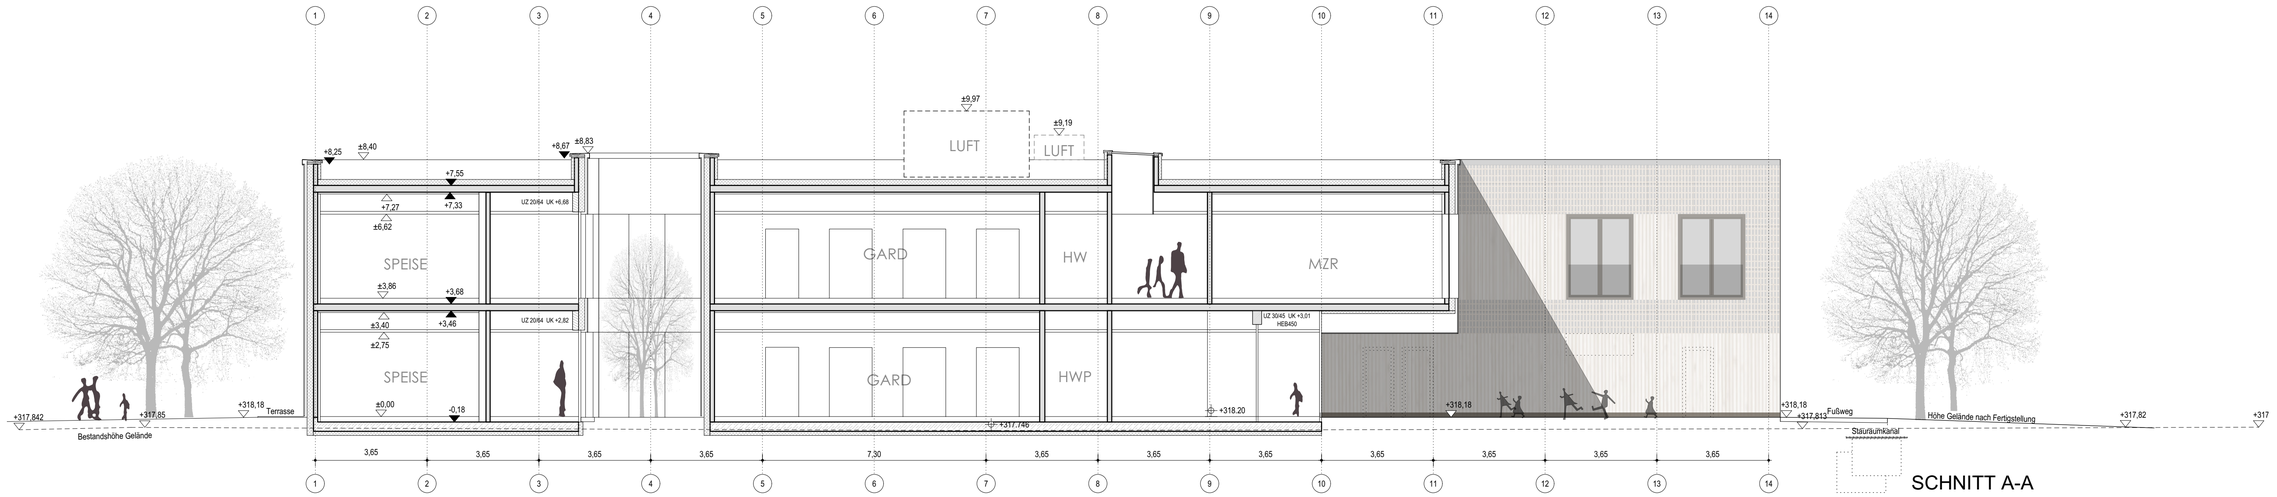

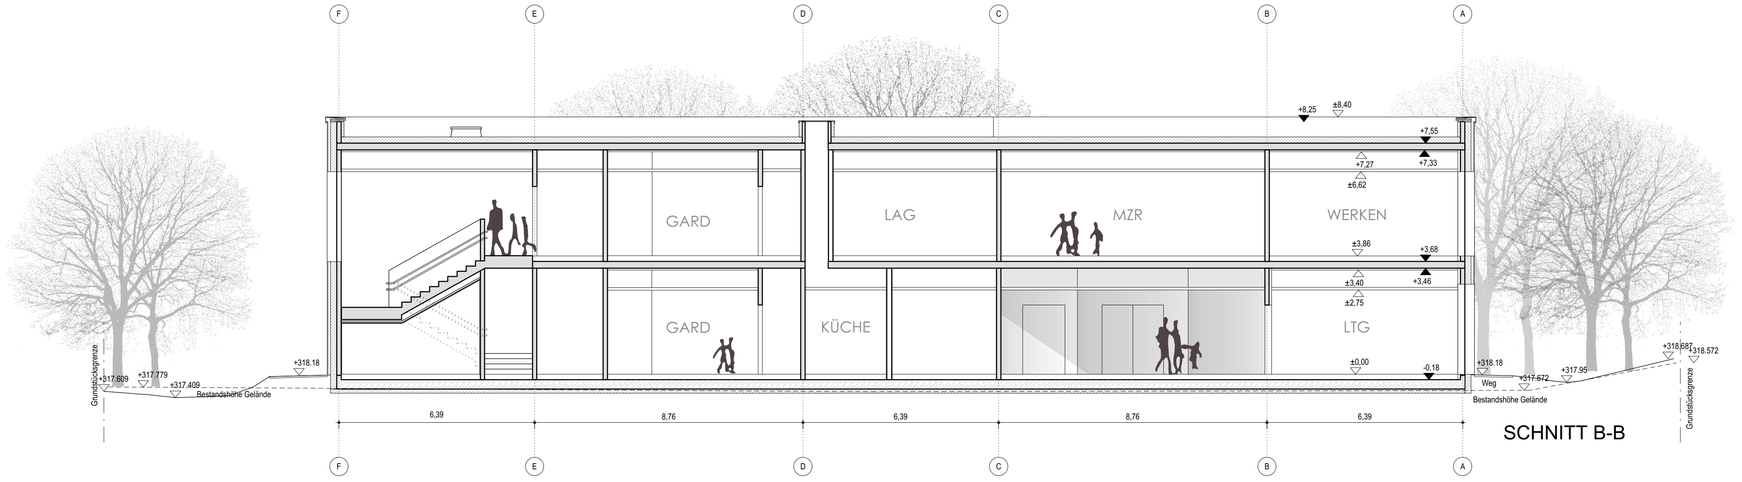

1806 / Neubau Kita Grünewaldstraße

PlanNr.	**A-020**	OKFF EG: ± 0,00 = 218,20 m ü.NN
Inhalt	**Schnitte**	
Index	**00**	Mst.: 1:100 Format: 841 x 594 Datum/Verf.: 30.10.19/ ll Genehmigungsplanung

Bauherrschaft:
WBG KOMMUNAL GmbH
Beuthener Straße 41, 90471 Nürnberg
T 0911 8004 - 215, F 0911 98997 - 215
bless@wbg.nuernberg.de

Datum/Unterschrift

Architekt:
Bär Stadelmann Stöcker Architekten
Architekten und Stadtplaner PartGmbB
Projektleiter: Herr Stadelmann
Vordere Cramergasse 11, 90478 Nürnberg
T 0911 37 65 02 70, F 0911 37 65 02 99
gru@bss-architekten.de

Datum/Unterschrift

Genehmigende Behörde:
Stadt Nürnberg
Bauordnungsbehörde
Bauhof 5, 90402 Nürnberg

Datum/Unterschrift

Unterschriften Nachbarn:

Nachbar 1 Flurnummer 247, Grünewaldstraße 24b, 90408 Nürnberg

Nachbar 2 Flurnummer 280/46, Uhlandstraße 44, 46, 90408 Nürnberg

Nachbar 3 Flurnummer 280/70, Atlantastraße, 90408 Nürnberg

Nachbar 4 Flurnummer 280/164, Nähe Uhlandstraße, 90408 Nürnberg

Nachbar 5 Flurnummer 280/191, Nähe Uhlandstraße, 90408 Nürnberg

Nachbar 6 Flurnummer 296/3, Nordring, 90408 Nürnberg

Nachbar 7 Flurnummer 297/7, Burgkmaierstraße 11, 13, 15, Grünewaldstraße 26, 28, 90408 Nürnberg

Nachbar 8 Flurnummer 297/13, Grünewaldstraße, 90408 Nürnberg

Nachbar 9 Flurnummer 297/15, Grünewaldstraße 20, 22, 24, 90408 Nürnberg


Nachbar 10 Flurnummer 299, Nordring 50, 52, 54, 56, 58, 90408 Nürnberg

Nachbar 11 Flurnummer 299/3, Nordring, 90408 Nürnberg

Nachbar 12 Flurnummer 364, Nordring, 90408 Nürnberg

Nachbar 13 Flurnummer 614/5, Grünewaldstraße 18, 90408 Nürnberg

Nachbar 14 Flurnummer 625, Grünewaldstraße, Grünewaldstraße 4, Uhlandstraße, 90408 Nürnberg

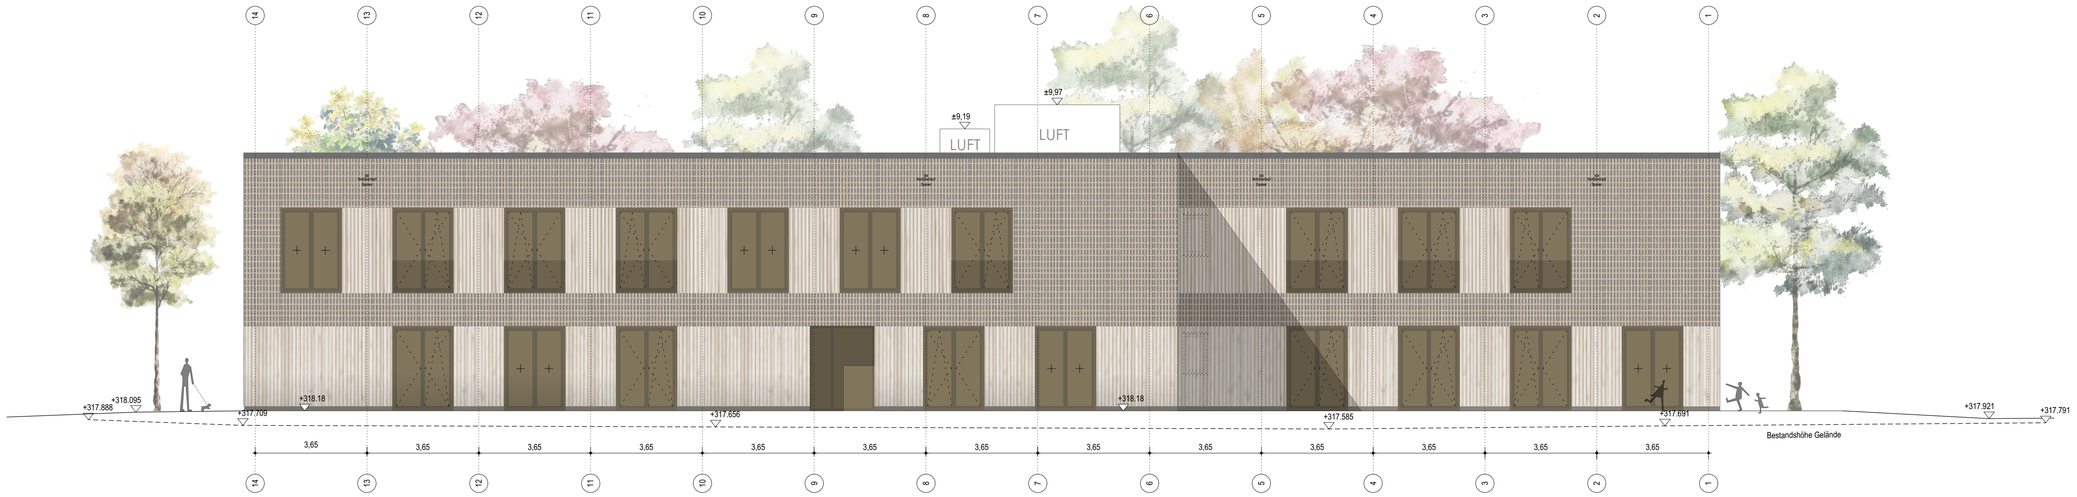

Ansicht Ost



Ansicht Nord

1806 / Neubau Kita Grünewaldstraße

PlanNr.	**A-031**	OKFF EG: ± 0,00 = 218,20 m ü.NN
Inhalt	**Ansichten Nord und Ost**	
Index	**00**	Mst.: 1:100 Format: 841 x 594 Datum/Verf.: 30.10.19/ ll Genehmigungsplanung

Bauherrschaft:
WBG KOMMUNAL GmbH
Beuthener Straße 41, 90471 Nürnberg
T 0911 8004 - 215, F 0911 98997 - 215
bless@wbg.nuernberg.de

Datum/Unterschrift

Architekt:
Bär Stadelmann Stöcker Architekten
Architekten und Stadtplaner PartGmbB
Projektleiter: Herr Stadelmann
Vordere Cramergasse 11, 90478 Nürnberg
T 0911 37 65 02 70, F 0911 37 65 02 99
gru@bss-architekten.de

Datum/Unterschrift

Genehmigende Behörde:
Stadt Nürnberg
Bauordnungsbehörde
Bauhof 5, 90402 Nürnberg

Datum/Unterschrift

Unterschriften Nachbarn:

Nachbar 1 Flurnummer 247, Grünewaldstraße 24b, 90408 Nürnberg

Nachbar 2 Flurnummer 280/46, Uhlandstraße 44, 46, 90408 Nürnberg

Nachbar 3 Flurnummer 280/70, Atlantastraße, 90408 Nürnberg

Nachbar 4 Flurnummer 280/164, Nähe Uhlandstraße, 90408 Nürnberg

Nachbar 5 Flurnummer 280/191, Nähe Uhlandstraße, 90408 Nürnberg

Nachbar 6 Flurnummer 296/3, Nordring, 90408 Nürnberg

Nachbar 7 Flurnummer 297/7, Burgkmaierstraße 11, 13, 15, Grünewaldstraße 26, 28, 90408 Nürnberg

Nachbar 8 Flurnummer 297/13, Grünewaldstraße, 90408 Nürnberg

Nachbar 9 Flurnummer 297/15, Grünewaldstraße 20, 22, 24, 90408 Nürnberg

Nachbar 10 Flurnummer 299, Nordring 50, 52, 54, 56, 58, 90408 Nürnberg

Nachbar 11 Flurnummer 299/3, Nordring, 90408 Nürnberg


Nachbar 12 Flurnummer 364, Nordring, 90408 Nürnberg

Nachbar 13 Flurnummer 614/5, Grünewaldstraße 18, 90408 Nürnberg

Nachbar 14 Flurnummer 625, Grünewaldstraße, Grünewaldstraße 4, Uhlandstraße, 90408 Nürnberg



Ansicht West

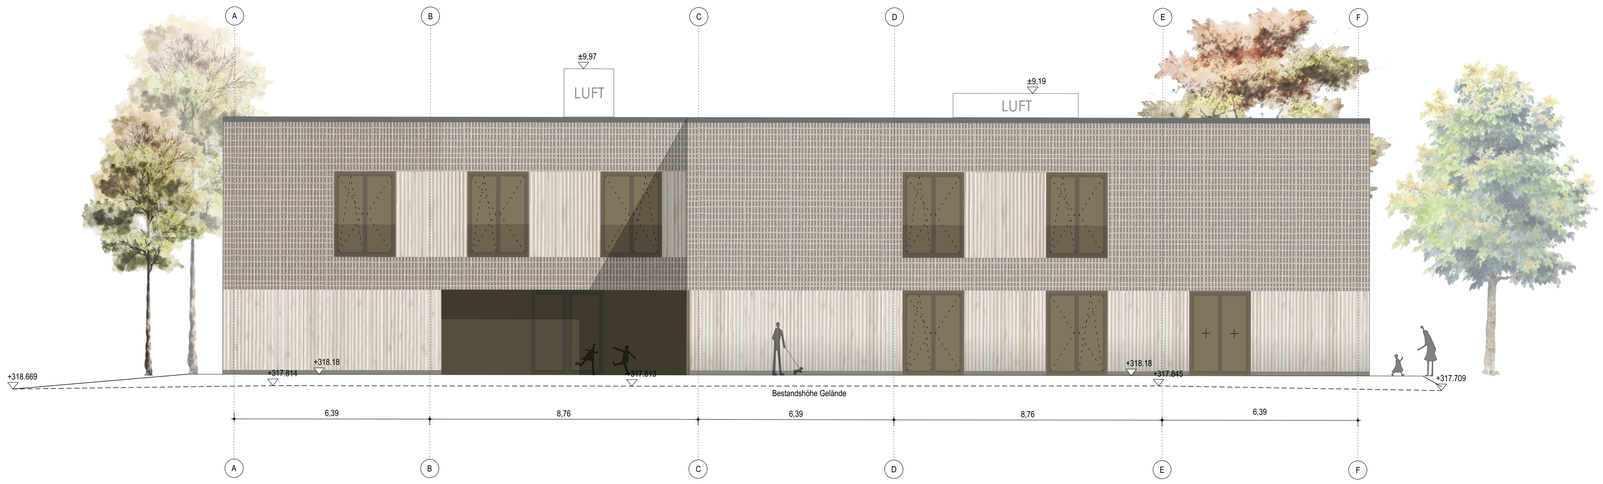

Ansicht Süd

0 1 5 10 m

1806 / Neubau Kita Grünewaldstraße

PlanNr.	**A-030**	OKFF EG: ± 0,00 = 218,20 m ü.NN
Inhalt	**Ansichten Süd und West**	
Index	**00**	Mst.: 1:100 Format: 841 x 594 Datum/Verf.: 30.10.19/ ll Genehmigungsplanung

Bauherrschaft:
WBG KOMMUNAL GmbH
Beuthener Straße 41, 90471 Nürnberg
T 0911 8004 - 215, F 0911 98997 - 215
bless@wbg.nuernberg.de

Datum/Unterschrift

Architekt:
Bär Stadelmann Stöcker Architekten
Architekten und Stadtplaner PartGmbB
Projektleiter: Herr Stadelmann
Vordere Cramergasse 11, 90478 Nürnberg
T 0911 37 65 02 70, F 0911 37 65 02 99
gru@bss-architekten.de

Datum/Unterschrift

Genehmigende Behörde:
Stadt Nürnberg
Bauordnungsbehörde
Bauhof 5, 90402 Nürnberg

Datum/Unterschrift

Unterschriften Nachbarn:

Nachbar 1 Flurnummer 247, Grünewaldstraße 24b, 90408 Nürnberg

Nachbar 2 Flurnummer 280/46, Uhlandstraße 44, 46, 90408 Nürnberg

Nachbar 3 Flurnummer 280/70, Atlantastraße, 90408 Nürnberg

Nachbar 4 Flurnummer 280/164, Nähe Uhlandstraße, 90408 Nürnberg

Nachbar 5 Flurnummer 280/191, Nähe Uhlandstraße, 90408 Nürnberg

Nachbar 6 Flurnummer 296/3, Nordring, 90408 Nürnberg

Nachbar 7 Flurnummer 297/7, Burgkmaierstraße 11, 13, 15, Grünewaldstraße 26, 28, 90408 Nürnberg

Nachbar 8 Flurnummer 297/13, Grünewaldstraße, 90408 Nürnberg

Nachbar 9 Flurnummer 297/15, Grünewaldstraße 20, 22, 24, 90408 Nürnberg

Nachbar 10 Flurnummer 299, Nordring 50, 52, 54, 56, 58, 90408 Nürnberg

Nachbar 11 Flurnummer 299/3, Nordring, 90408 Nürnberg

Nachbar 12 Flurnummer 364, Nordring, 90408 Nürnberg

Nachbar 13 Flurnummer 614/5, Grünewaldstraße 18, 90408 Nürnberg

Nachbar 14 Flurnummer 625, Grünewaldstraße, Grünewaldstraße 4, Uhlandstraße, 90408 Nürnberg

Endausbau, 2025

Abenteuerspielplatz

Zufahrt Uhlandstraße & Abenteuerspielplatz
LKW, 7.5t

Grünzug

Gerätehaus Hort
40 m²

Streetball

Ballfangzaun Bestand

Klettern, Hangeln

Allwetterplatz
600m²
mit Ballfangzun

2 Stpl.
Aktivspielplatz

Bolzwiese

Bolzwiese

Bolzwiese

Wildnisbereich

Spielwall

Hühnerleiter

Bolztore

Rutsche

Baumstammtreppe

Rampe mit Seilen

Bouldern

Ballfangzaun neu

Wildnisbereich, Experimentieren

Lärmschutz

2506 m²
Spielfläche

Nestschaukel

Gerätehaus KiGa
40 m²

Wassergebundene Decke

Terrasse

Wassergebundene Decke

Kletterspiel

Trampoline

Terrasse

Weidenhütten

Wildnisbereich, Experimentieren

Sand-/ Experimentierfläche

Wildnisbereich

Hort: 150 Plätze
KiGa: 100 Plätze

Fahrradstrecke

Tischtennis

115 m²

Eingangsbereich, Sitzplatz

Wassergebundene Decke

Garten

Zaun

Stauraumkanal

Fahrradabstellplätze

326 m²

Fernwärme-übergabestation

Zaun

1 Stpl.

5 Stpl.

Feuerwehr-zufahrt

Zugang

Müll 18a

Müll 18b

Trafo

4 Stpl.

Vorplatz

Grünewaldstraße 18a
Kiga: 75 P.
Kikri: 36 P.
(Soll 1110m²)

Außenspielfläche
ca.1740m²
inkl. 100m² Aktivspielplatz

Grünfläche Wohnbebauung
ca.830m²

100m² evtl. Aktivspielplatz

8 Stellplätze
2 St. Aktivspielplatz
6 St. Kiga, Kikri

Atlantastr

Zur Ausführung freigegeben

Datum Unterschrift

Datum Unterschrift

Datum Unterschrift

Dieser Plan gilt nur in Verbindung mit den dazu gehörigen Plänen der Architekten, Projektingenieure und Fachfirmen.
Diese Zeichnung ist Eigentum der Architekten und darf ohne deren Zustimmung weder ganz noch teilweise kopiert, vervielfältigt, gewerblich genutzt oder Dritten überlassen werden.
Maße sind an Ort und Stelle zu nehmen und zu kontrollieren.
Maß- oder Inhaltsdifferenzen in diesem Plan sowie in dazu gehörigen Plänen sind vor der Ausführung mit den Architekten zu klären.

Index	Beschreibung	Datum

Projekt: NEUBAU KITA
Grünewaldstraße 18
90408 Nürnberg

Bauherr: WBG Kommunal GmbH
Grünewaldstraße, Nürnberg

Auftragg.: wie Bauherr

PlanNr.: P3–1

Plantitel: Freianlagen mit EG

Projektnummer	018–09	Leistungsphase	3
Bearb./Gez.	sw/id/cs	Maßstab	1:200
Gesehen	hl	Plandatum	27.08.2019
Indexstand		Indexdatum	

WGF Objekt
Landschaftsarchitekten GmbH
Sitz Nürnberg
Amtsgericht Nürnberg HRB 23089
Vordere Cramergasse 11
90478 Nürnberg

T +49 (0)911 94603 0
F +49 (0)911 94603 10
E info@wgf-nuernberg.de

www.wgf-nuernberg.de

Geschäftsführer
Landschaftsarchitekten ByAK
Dipl.-Ing. Franz Hirschbold
Dipl.-Ing. Heidi Lehner
Dipl.-Ing. Michael Welter
Dipl.-Ing. Lutz Worthmann

Druckdatum: 29. Aug 2019
G:\018-09\3_LPH3\1_pläne\190827_Grunewaldstr_Entwurf.dwg

grünewaldstraße 18 a: vorplatz | freiflächengestaltungsplan | stand: 21.05.2025



legende

Pflanzen

- Baum neu
- Wurzelkammersystem 3,6 x 3,6 x 1,2 m und Baumrost, überpflasterbar
- Baumbestand > 80 cm STU, zu erhalten mit Nummer, vgl. Baumbestandsplan
- Wurzelbrücke
- Baumbestand > 80 cm STU, zu roden mit Nummer, vgl. Baumbestandsplan
- Pflanzfläche Sträucher, Bodendecker
- Pflanzfläche Stauden, Gräser Splitt und Findlinge

Beläge

- öff. Gehsteig
- Beton-Pflasterbelag wasserdurchlässig Einfassung Einzeiler
- begrünte Fugen Stellplätze
- Kantenstein H 10 cm

Entwässerung

- Entwässerungsrinne
- Ablauf/Leitung
- 2,5 % Gefällepfeil
- Schacht Bestand


Ausstattung


- Zaun
- Sitzmöbel
- Fahrradanlehnbügel
- Leuchten geplant
- Absperr-Poller

Sonstiges

- Grenze
- 318.40 Höhe Bestand
- 321.77 Höhe geplant
- Feuerwehrflächen
- Entwässerungsleitung Kanal vorh.
- Grenze Vorplatz
- Fläche öffentl. Straßenraum/Gehweg
- Fläche Kita

schnitt aa' m 1:50
detail wurzelkammer baum

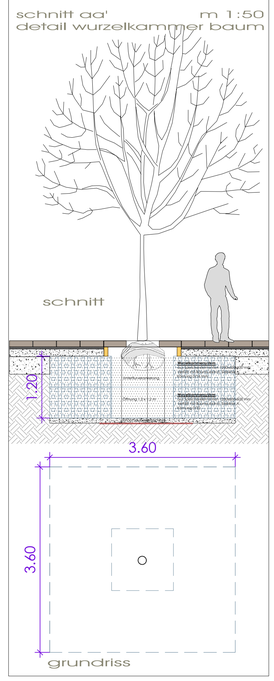

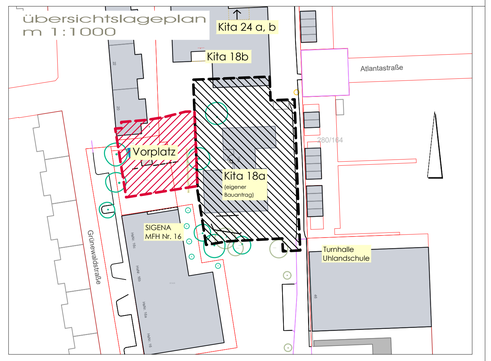



Sitz-möbel

Wurzelbrücke



Pflanzbeispiele

beispielbilder




Rasenfugenpflaster Stellplätze (HVE) Rasenliner, Fa. Godelmann



Klimastein und Scada, gestrahlt, beige schattiert; Fa. Godelmann



Poller

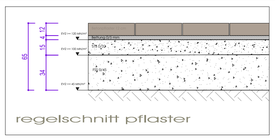



Rasenliner mit Markierung als Zwischenweg



Einfassung EZ Klimastein, Fa. Godelmann



Verlegebeispiel Klimastein Mehrsteinsystem AH, Fugenbreite 6 mm und Scada Mehrsteinsystem AI, Fugenbreite 25 mm

pflanzenliste

Bäume:

2 St.	PPT	Prunus padus `Tiefurt` - Traubenkirsche `Tiefurt`	Hochstamm, 3 x v, mDB, STU 18-20 cm
2 St.	CMA	Cornus mas -Kornelkirsche	Hochstamm, 3 x v, mDB, STU 18-20 cm
1 St.	OCA	Ostrya carpinifolia - Hopfenbuche ERSATZBAUM	Hochstamm, 3 x v, mDB, STU 18-20 cm

Sträucher/Kleinsträucher (Qualität Str. 100-150, 2xv) wie:
Abeliophyllum distichum - Schnee-Forsythie
Amelanchier spicata - Besen- Felsenbirne
Aronia melanocarpa - Apfelbeere
Cytisus scoparius `Luna` - Ginster
Caryopteris x clandonensis - Bartblume
Jasminum nudiflorum - Winter-Jasmin
Lonicera x purpusii - Winter-Duft-Heckenkirsche
Lespedeza thunbergii - Buschklee
Ligustrum vulgare - Liguster
Syringa x persica - Persischer Flieder
Spiraea trilobata - Weiße Zwergspiere
Rosa i.A.u.S. - Rosen
Ribes i.A.u.S. - Johannisbeere
Perovskia abrotanoides - Blauraute
Tamarix ramosissima - Sommer-Tamariske

Stauden/Bodendecker wie:
Achillea - Schafgarbe
Artemisia - Beifuß
Aster i.A.u.S. - Aster
Calamintha - Steinquendel
Centaurea - Flockenblume
Echinacea - Sonnenhut
Euphorbia - Zypressen-Wolfsmilch
Geranium - Storchschnabel
Nepeta - Katzenminze
Salvia - Salbei
Sedum - Fetthenne
Teucrium - Gamander

Gräser

stellplatzberechnung

für 18b (Kita nördlich):
SOLL: 8 St PKW gem. B1-2023-183 (alte StPl Satzung)
noch NEUER StPl Satzung:
SOLL: 4 St PKW
SOLL: 10 AST Fahrräder
10 geforderte Fahrradstellplätze werden im Bereich 18 b nachgewiesen

für 18a: Berechnung nach NEUER StellplatzVO
SOLL: 2 St PKW
SOLL: 6 AST Fahrräder

Lage der nachzuweisenden Stellplätze mit Zuordnung zu den Gebäuden einschl. Altforderungen lt. B1-2023-183 siehe Beiblatt zur Stellplatzberechnung!

erläuterungen

Das BV Kita 18 b wurde genehmigt mit Bescheid vom 30.10.2020 unter **AZ B1-2019-331. 2 Teilvr. Vorplatz AZ B1-2023-183**
Ausgenommen der Blaueintrag im Plan war der Vorplatz mit den Stellplätzen und Aufenthaltsflächen.
Die vorliegende Planung wurde im Vorfeld mit STP und UWA abgestimmt.

In Abstimmung mit UWA ist die **Begrünungssatzung** beim Vorplatz nicht anzuwenden.

nachrichtlich übernommen

- Entwässerungsplanung IB Kalb

unterschrift bauherr

Stadt Nürnberg, vertreten durch:

WBG KOMMUNAL GmbH
Beuthener Straße 41
90471 Nürnberg .....

UTM-Koordinaten, NHN-Höhen

AUFTRAGGEBER
Stadt Nürnberg, vertreten durch:
WBG KOMMUNAL GmbH
Beuthener Straße 41
90471 Nürnberg

BEILAGE NR. :
ARBEITSSTUFE: Genehmigung
ARBEITSFACH: Aussenanlagen
DATUM: 21.05.2025

	DATUM	NAME
ENTW.	21.05.2025	um/am
GEZ.	21.05.2025	um/am
GEPR.	21.05.2025	um

BAUMASSNAHME
KiTa Grünewaldstraße 18 a: Vorplatz

MASSTAB: 1 : 100
Plan Nr. 4.0

OBJEKT / PLANINHALT
Freiflächengestaltungsplan

Stand 21.05.2025

Entwurfsverfasserin:
landschaftsarchitektin
dipl.ing.(fh) ulrike mrachacz
hochstraße 24
90429 nürnberg
tel 0911-3005818
fax 0911-3005819
info@freiraum-mrachacz.de

250522_Grünewald_FGP_Vorplatz_freigegeben_aktualisiert.dwg