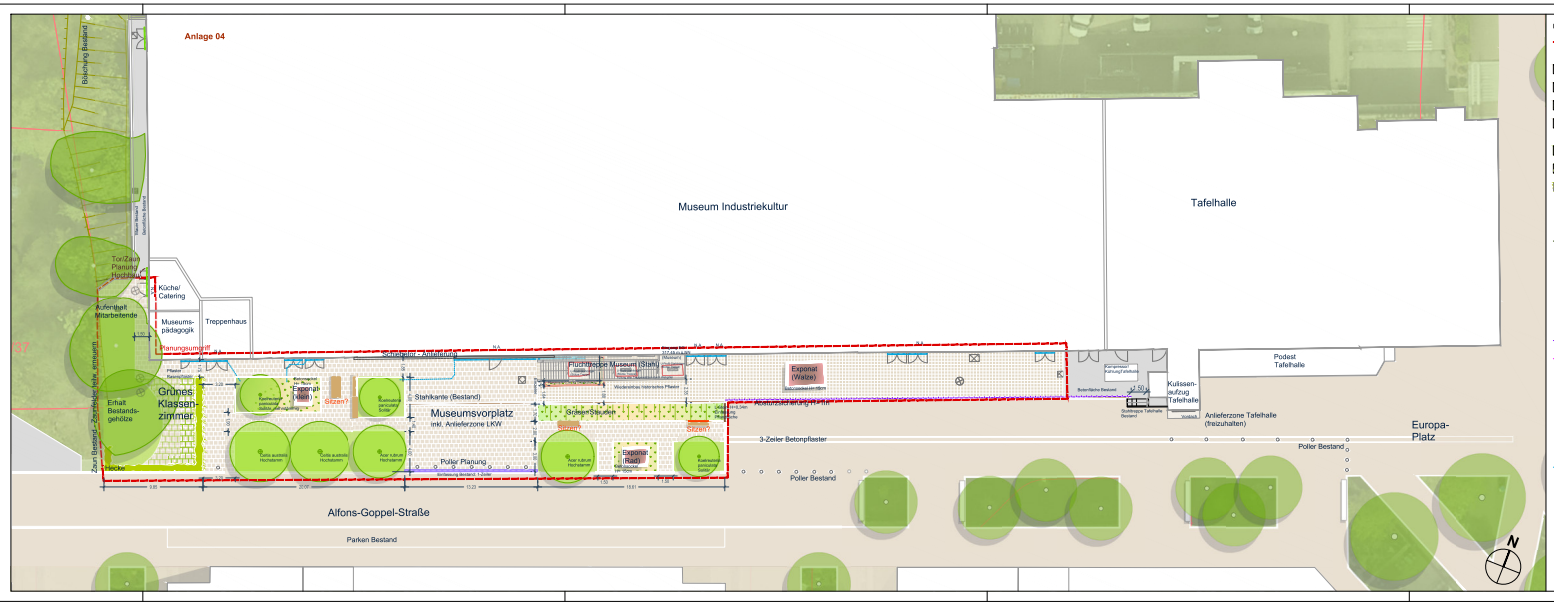


LEGENDE

- Umgriff
- **Beläge**
- vorh. Straßenraum (öffentliche Verkehrsfläche)
- Pflaster
- Rasenpflaster
- Historisches Pflaster wiedereinbau
- **Vegetation**
- Gebrauchsrasen
- Gräser
- Hecke
- Baum Bestand, zu erhalten
- Baum Planung
- Fläche Baumstandort (unterirdische Baumgrube)
- **Ausstattung**
- Sitzbänke mit Rückenlehne, Stahlgestelle mit Holzbelattung
- Sitzbänke ohne Rückenlehne, Stahlgestelle mit Holzbelattung
- Mülleimer
- Poller
- Zaun, Höhe 1m
- Zaun, Höhe 1,5m
- Pflanzstöge
- vorh. Einläufe
- vorh. Schächte (Revisions-, Versorgungs-, Übergabeschächte)
- Fassadenrinnen Bestand
- Fassadenrinnen Planung
- Leitung in Pflanzfläche, Planung
- Rinne ohne Anschluss an Kanal
- **Sonstige**
- Höhe Bestand
- Höhe Planung

ANLAGE 02

Nr.	Datum	An der Änderung	Bearbeiter
			SÖR1-G

Kartengrundlage/Liegenschaftskataster: © Landesamt für Vermessung und Geoinformation

Plannummer:	MIK_E_1	Teich-/Netznummer:	
Gemarkung:	Schoppershof	Flurnummer:	351, 349
Maßstab:	1:200		im Orginal

Museum Industriekultur
Außenanlage Süd - VORABZUG - Einspar
Entwurfsplanung

bearbeitet	JW
gezeichnet	JW
SÖR/1-G/3	
SÖR/1-G	

Servicebetrieb Öffentlicher Raum
Planung und Bau
SÖR/1

Nürnberg, den 05.10.2026